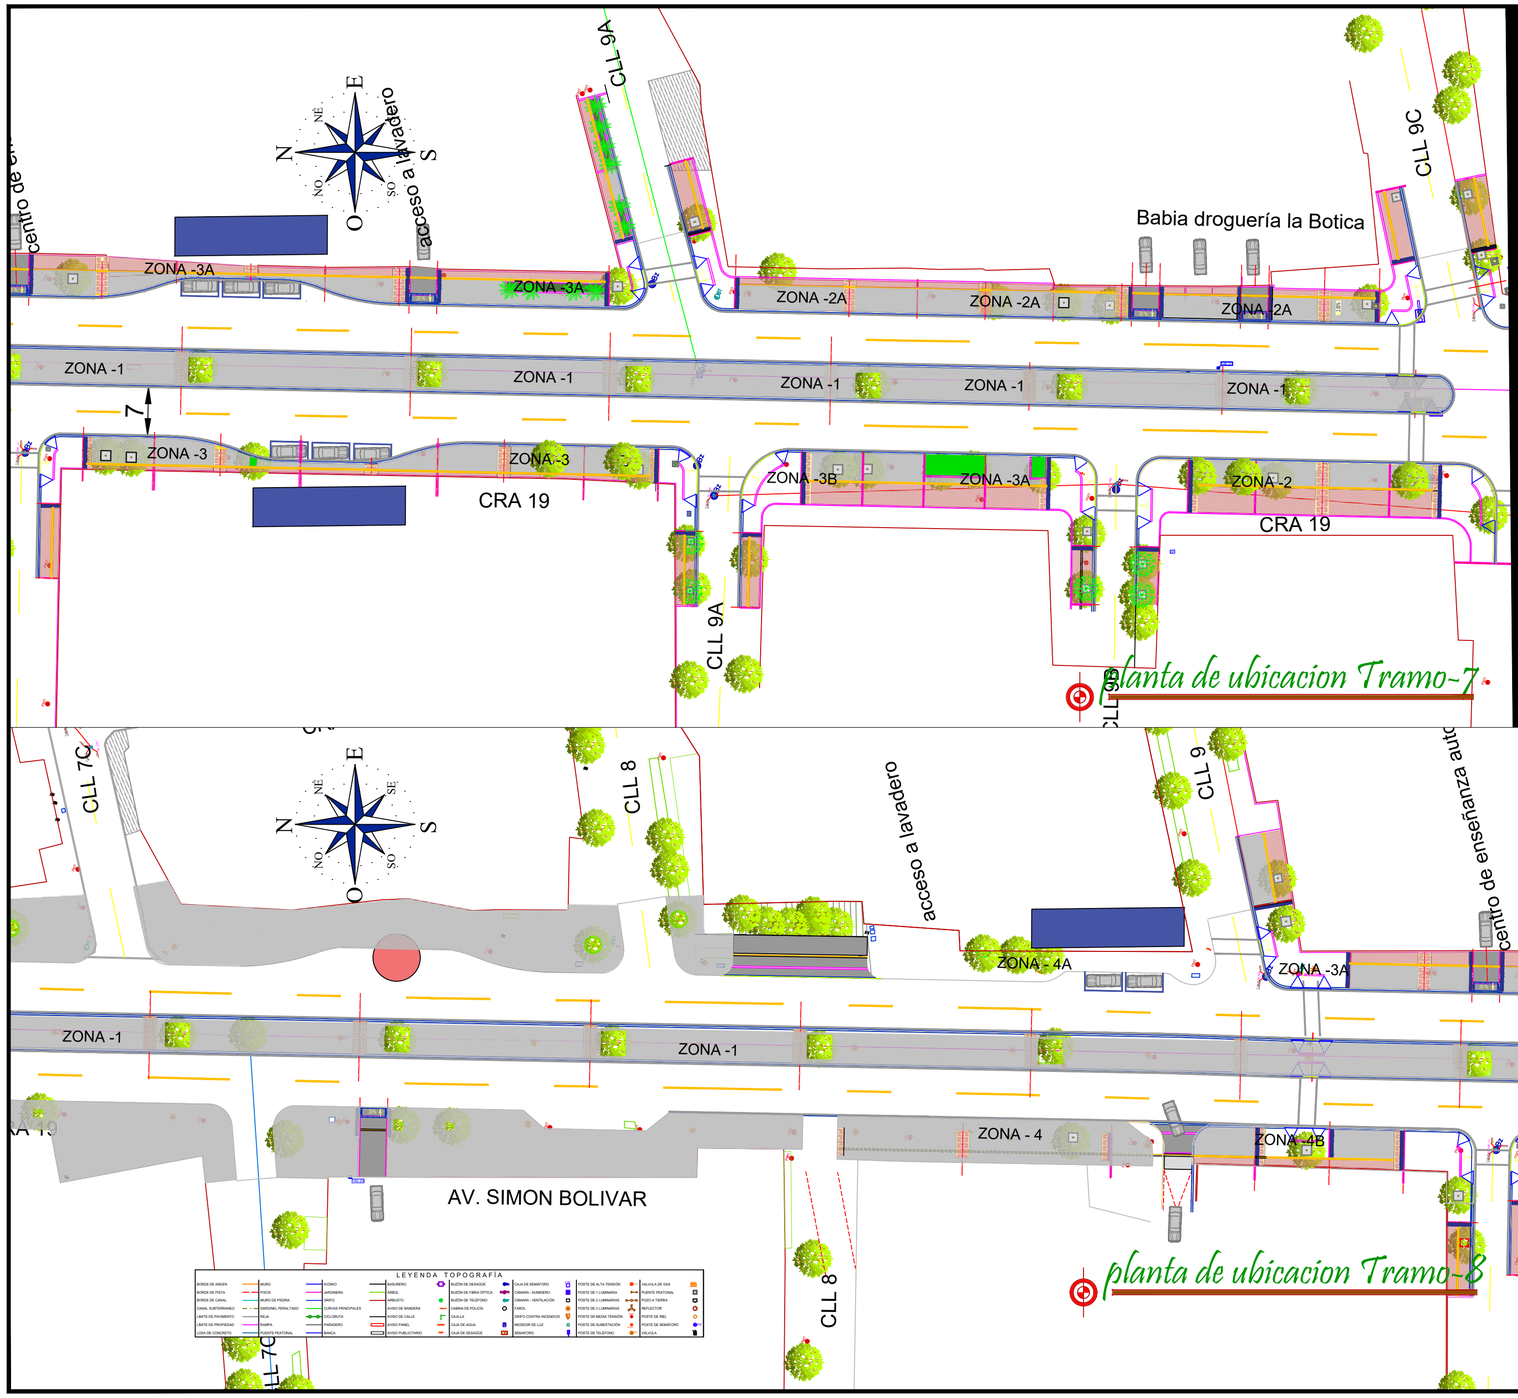

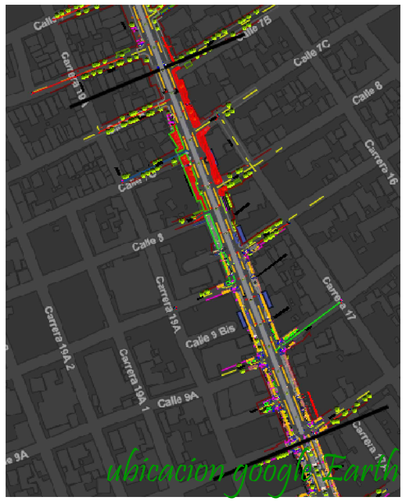

DEPARTAMENTO DEL CESAR

LO HACEMOS MEJOR
GOBIERNO DEL CESAR

CONSORCIO
CONCRETOS ZN CESAR

PLANTA DE UBICACION INTERVENCION DE ESPACIO PUBLICO
CARRERA 19 ENTRE CALLE 9C CON 7B

PROYECTISTA:

CONTRATO DE OBRA No. .2025 04 0003

PROYECTO:

CONSTRUCCIÓN DE PAVIMENTO EN CONCRETO RIGIDO Y OBRAS COMPLEMENTARIAS DE LA AVENIDA SIMON BOLIVAR, ZONA NORTE, EN LA CIUDAD DE VALLEDUPAR, DEPARTAMENTO DEL CESAR.

MUNICIPIO: VALLEDUPAR

PROF.RESPONSABLE:

INS. MARIA JOSE MOJICA DAZA
DIRECTORA DE INTERVECTORIA
CONTRATISTA DE INTERVECTORIA

ING. FERNANDO CARLOS PATERNINA GARCIA
DIRECTORA DE OBRA
CONTRATISTA DE OBRA

CODIGO DE PROYECTO: 04 0003

CODIGO DE ESPECIALIDAD: ESP-01

CODIGO DE PLANO: PL-07

PLANO DE:
AREA DE UBICACION
INTERVENCION ESPACIO PUBLICO
CARRERA 19 ENTRE CALLE 9C CON CALLE 7B

FECHA: MARZO 2026

REVISION: REV. 0

PLANO N°: 1de2