
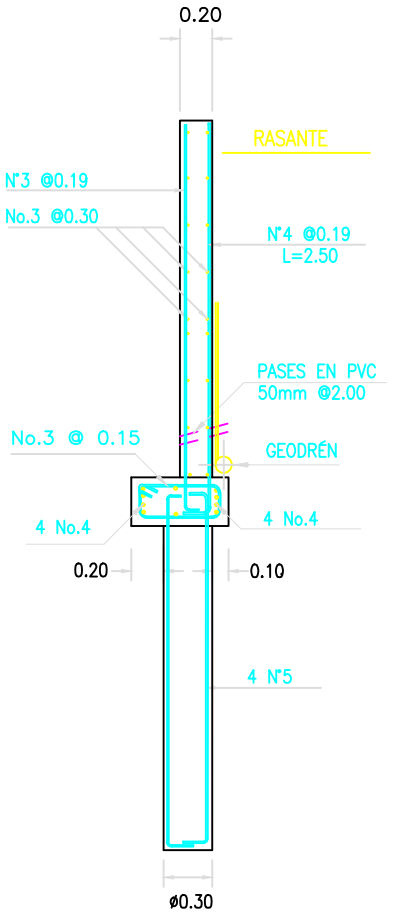


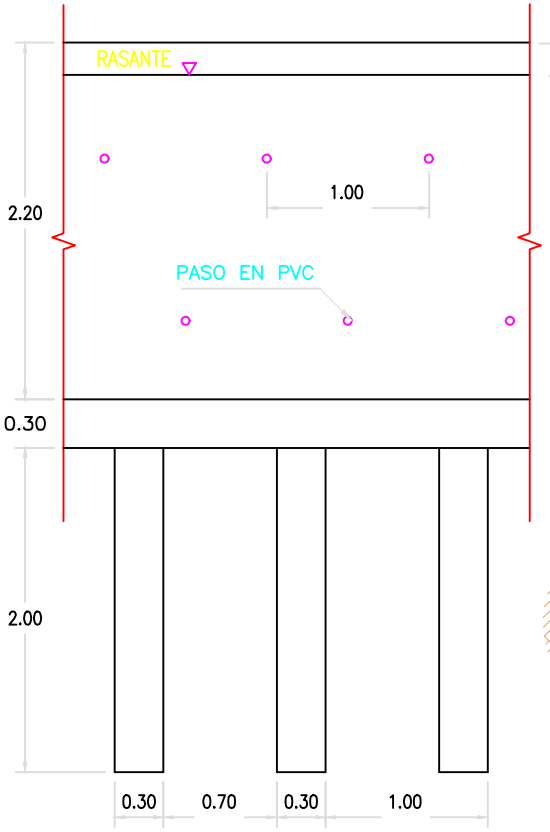


MATERIALES

Concreto: f'c= 24.5 MPa.
Acero: fy= 420 MPa.

RECUBRIMIENTO DE REFUERZO

En contacto con suelo 7 cm
A la intemperie 4 cm.

Unidades en metros.

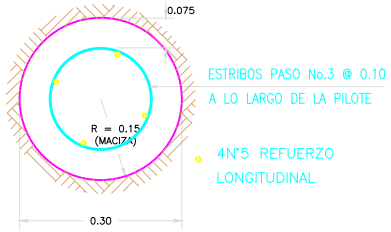

SECCION PILOTE

DISTRITO DE MEDELLÍN
SECRETARÍA DE INFRAESTRUCTURA FÍSICA
UNIDAD DE MANTENIMIENTO

CONTIENE: MURO DE CORONA REFORZADO H= 3.00m

CÓDIGO: .

DISEÑÓ: ING. ALEJANDRO OSPINA T.
REVISÓ:
DIBUJO CAD: ING. ALEJANDRO OSPINA T.

FECHA: AGOSTO 2025
ESCALA: 1:50
HOJA: 1/1