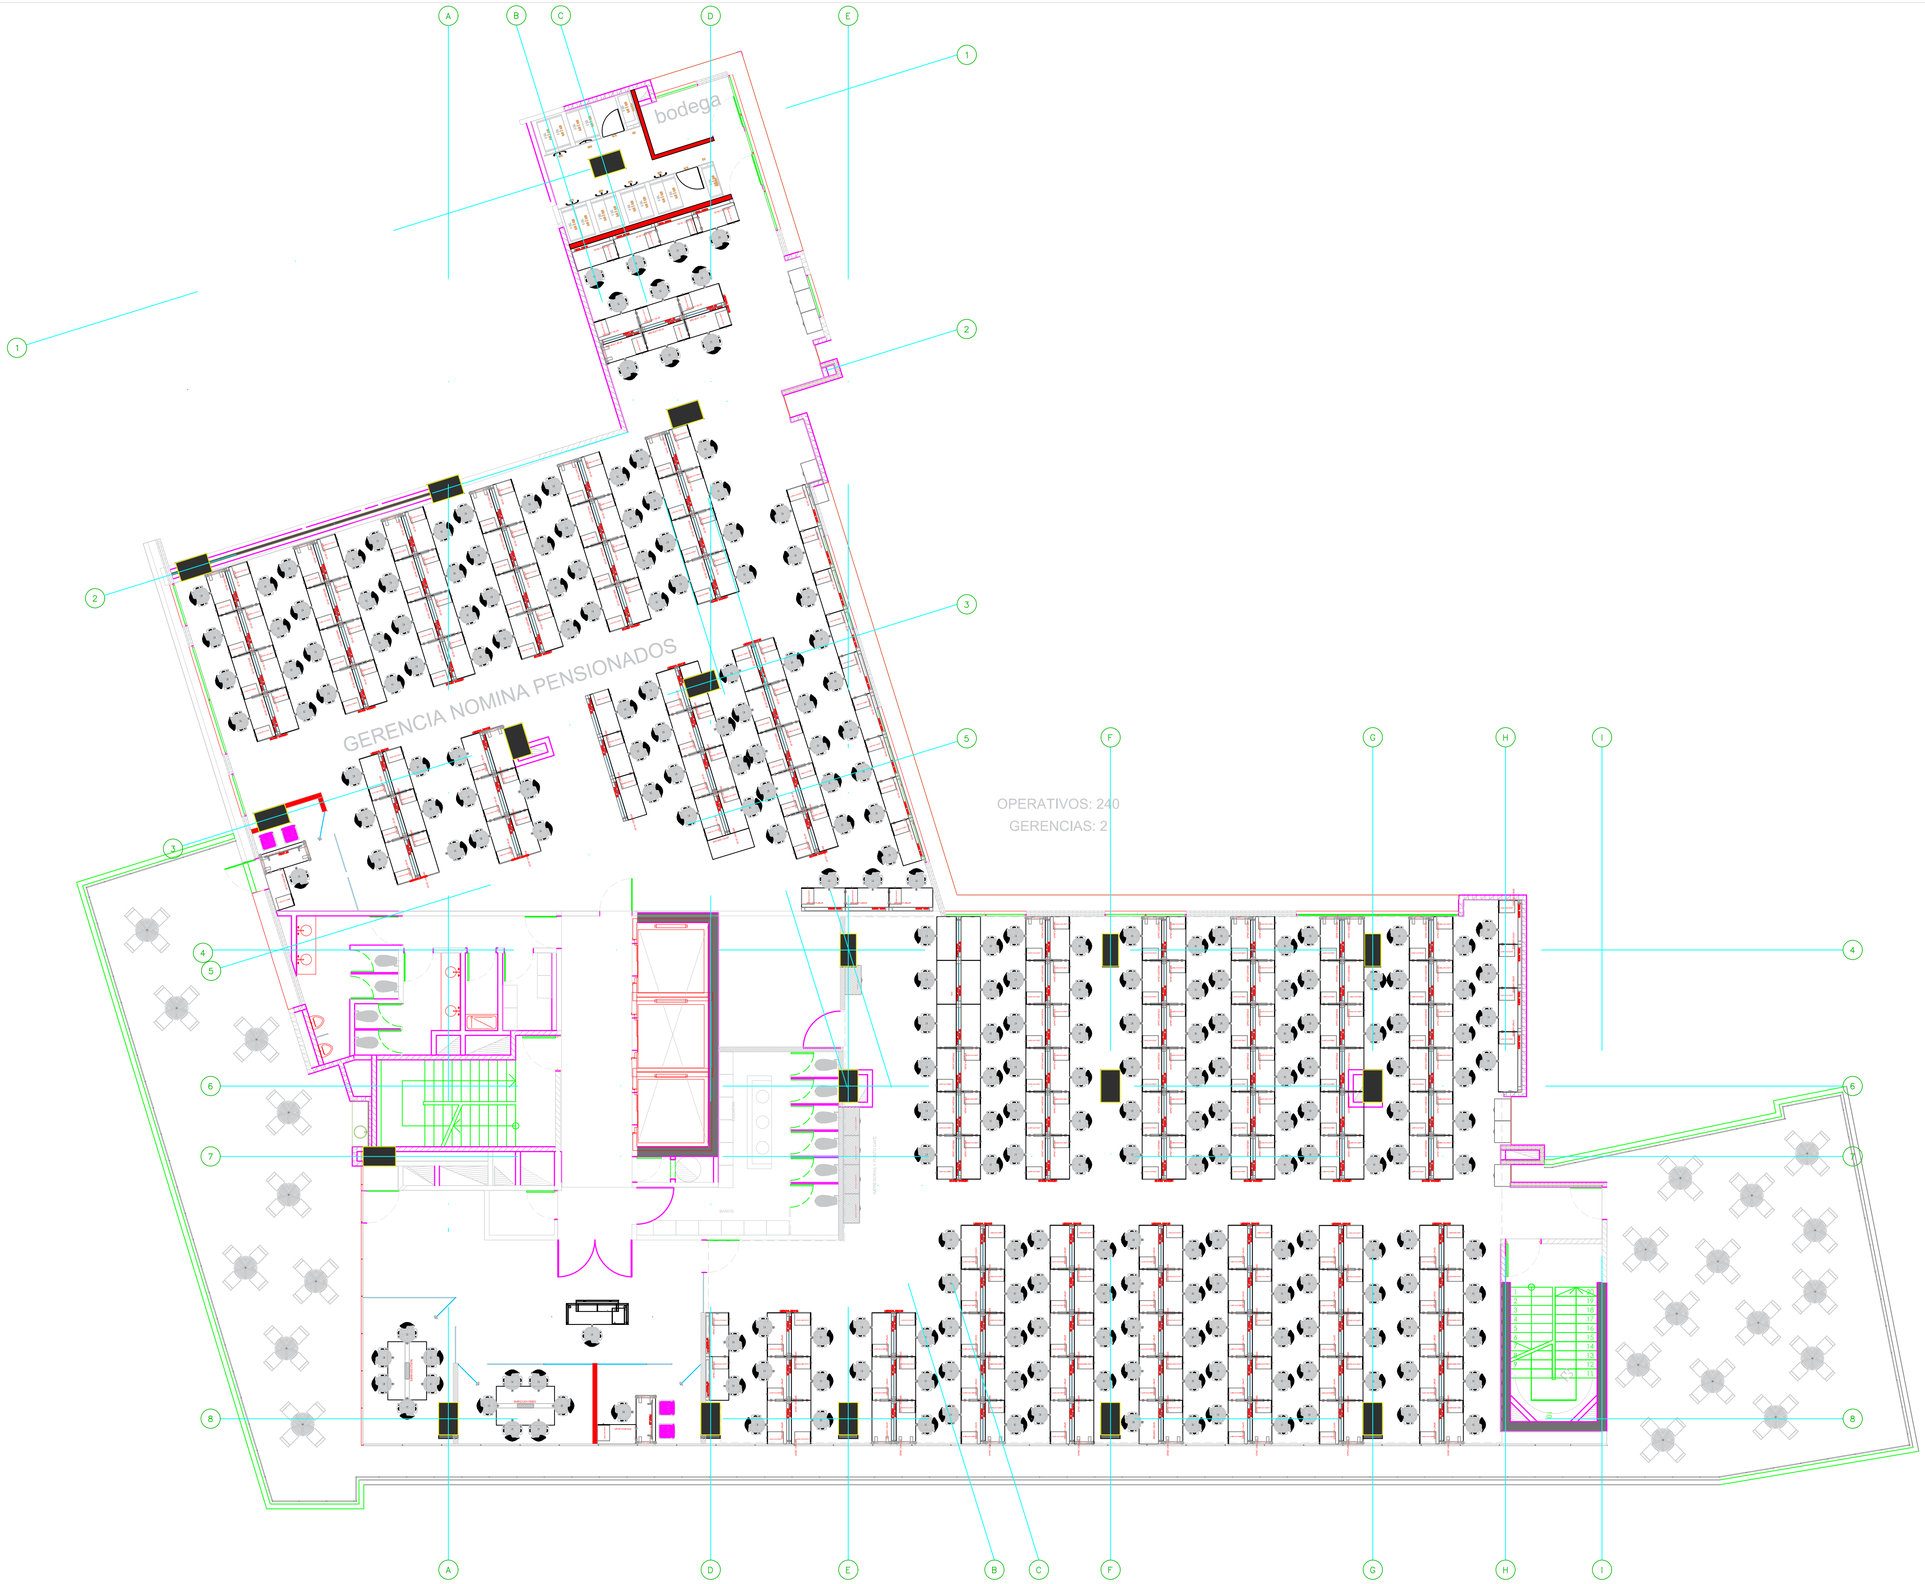

Planta Actual - Edificio 0xo 69

Carrera 7 # 67-39 Piso 3