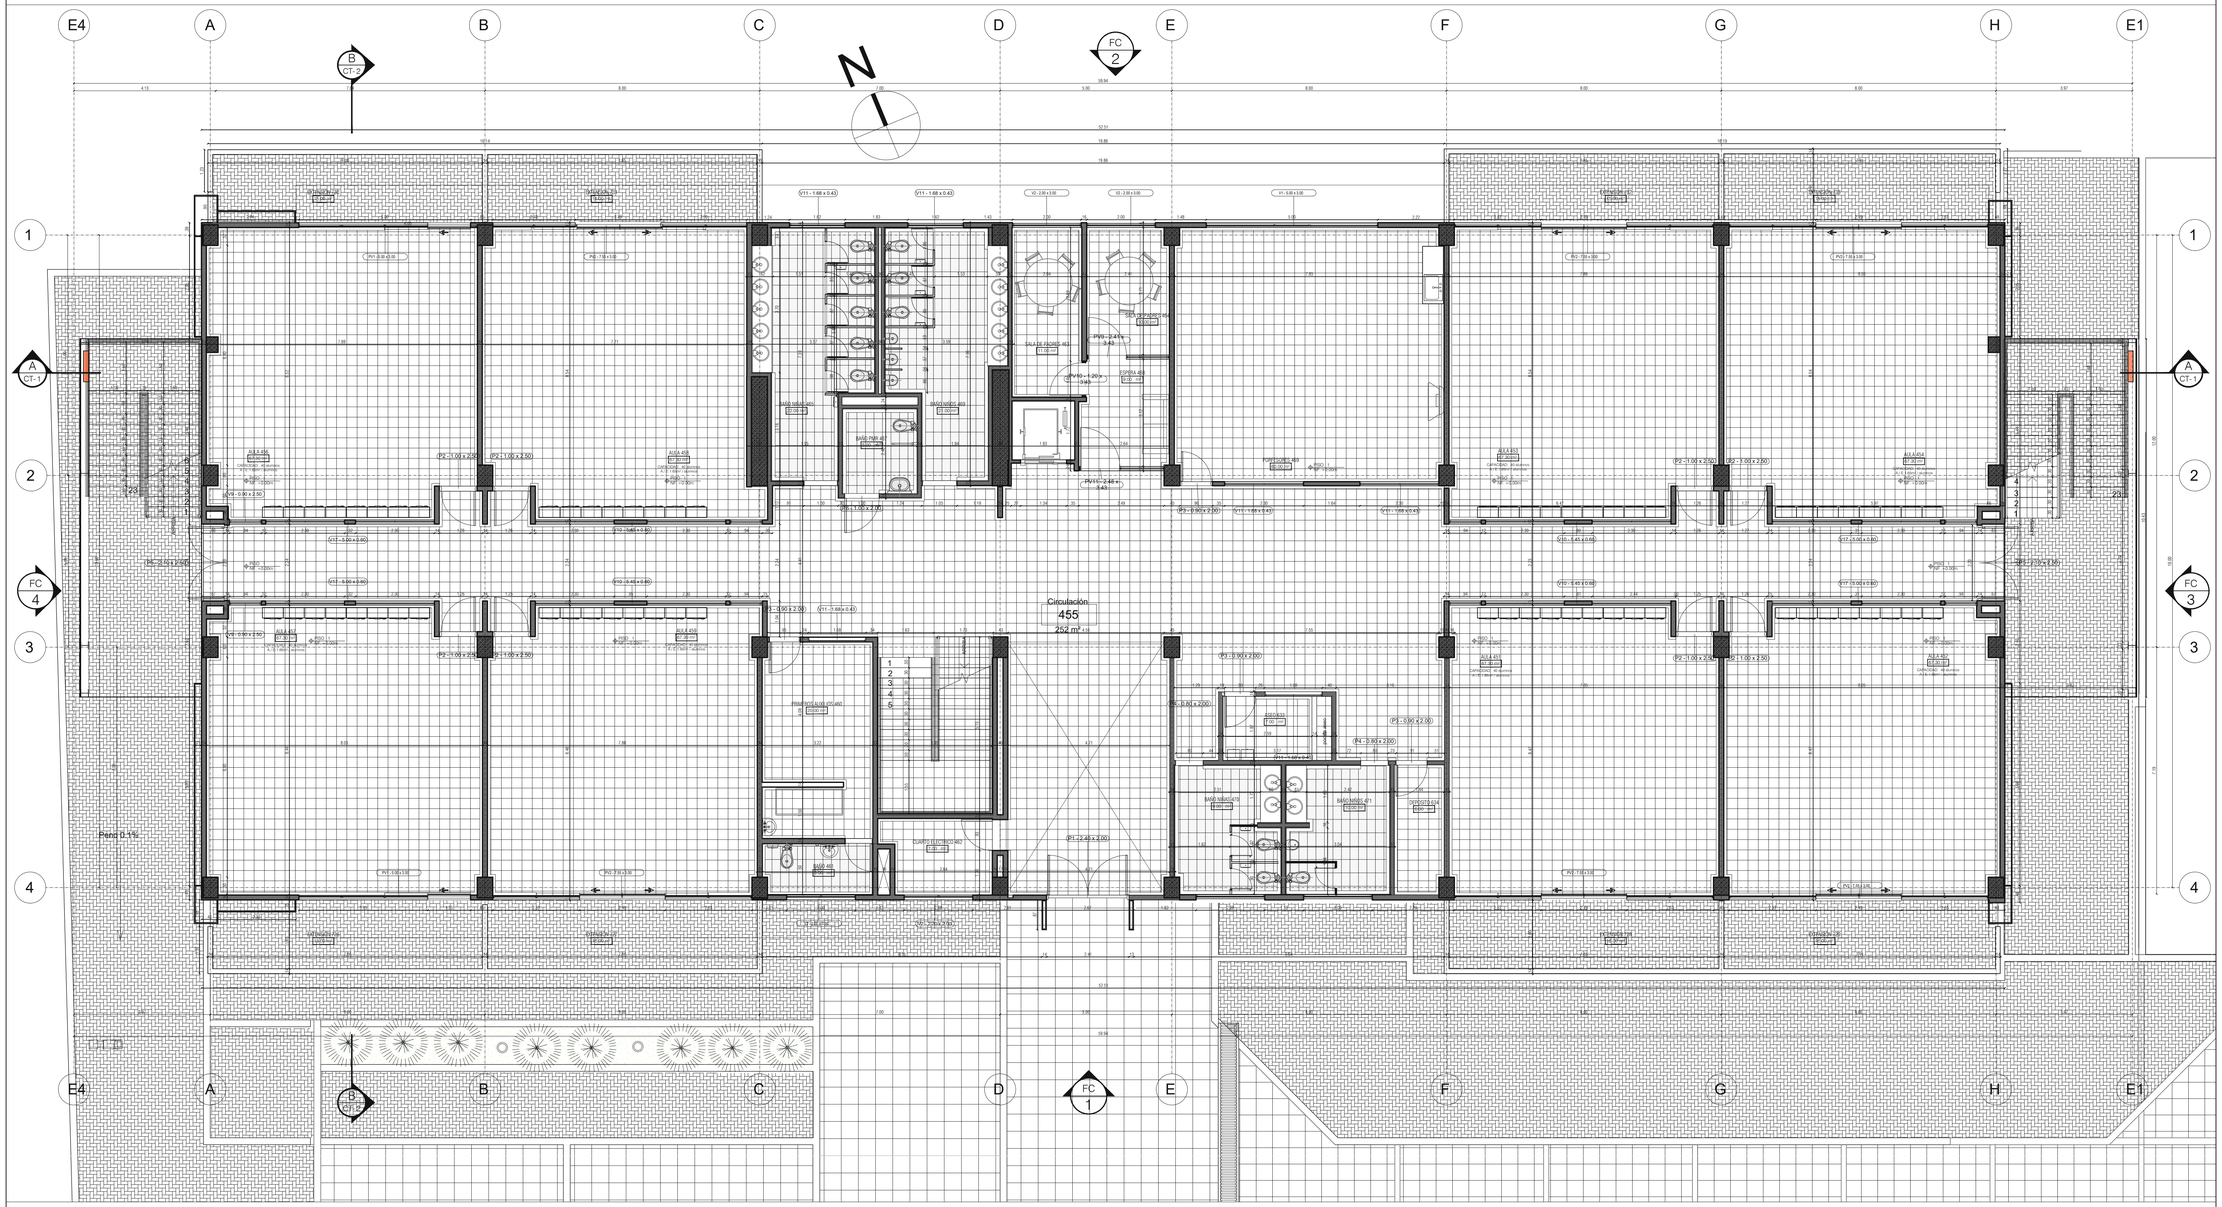



1 Planta de Piso 1

1 : 75

CONSULTOR:

CONSORCIO CONSULTORIA EDUCATIVA
NIT 902.018.224-4

R/L. Javier H. Martínez F

ALCALDÍA DE CAJICÁ

Municipio de Cajicá

CONTRATO: No. 793 de 2025

CONSULTORIA ESPECIALIZADA PARA LA REVISIÓN Y DIAGNOSTICO DE LA ETAPA 1 DEL COLEGIO AGUSTÍN GUERRICABEITIA CON ENFOQUE AGROINDUSTRIAL EN EL MUNICIPIO DE CAJICÁ, A FIN DE IDENTIFICAR, ANALIZAR, DETERMINAR Y CUANTIFICAR LAS ACTIVIDADES TÉCNICAS, ADMINISTRATIVAS, OPERATIVAS Y CONSTRUCTIVAS PENDIENTES DE EJECUCIÓN PARA LA COMPLETA TERMINACIÓN, LEGALIZACIÓN Y PUESTA EN FUNCIONAMIENTO DEL PROYECTO

PLANIMETRIA ARQUITECTONICA

Nom. Arq. Andres Posse Peña
M.P. A25202002-79899732

DIRECTOR CONSULTORÍA

Nom. Ing. Javier H. Martínez F
M.P. 25202-76579CND

NOTAS:

MODIFICACIONES:

| No. | Description | Date |
|---|---|---|
| | | |
| | | |
| | | |
| | | |

PROYECTO

Colegio Agustín Guerricabeitía Etapa 1

Localización
Vereda Canelón - Via a la Florida

CONTENIDO

LEVANTAMIENTO ARQUITECTONICO BLOQUE DE PRIMARIA
PLANTA DE PRIMER PISO

| | |
|---|---|
| No. Catastral: | 00-001115-0108-000 |
| Folio Matricula Inmobiliaria: | 176-0019759 |
| Tipo de licencia: | Construcción |

Número de proyecto

Fecha 10/04/2026

Plano

LEV-ARQ-PRIMARIA-1

Escala Indicadas