

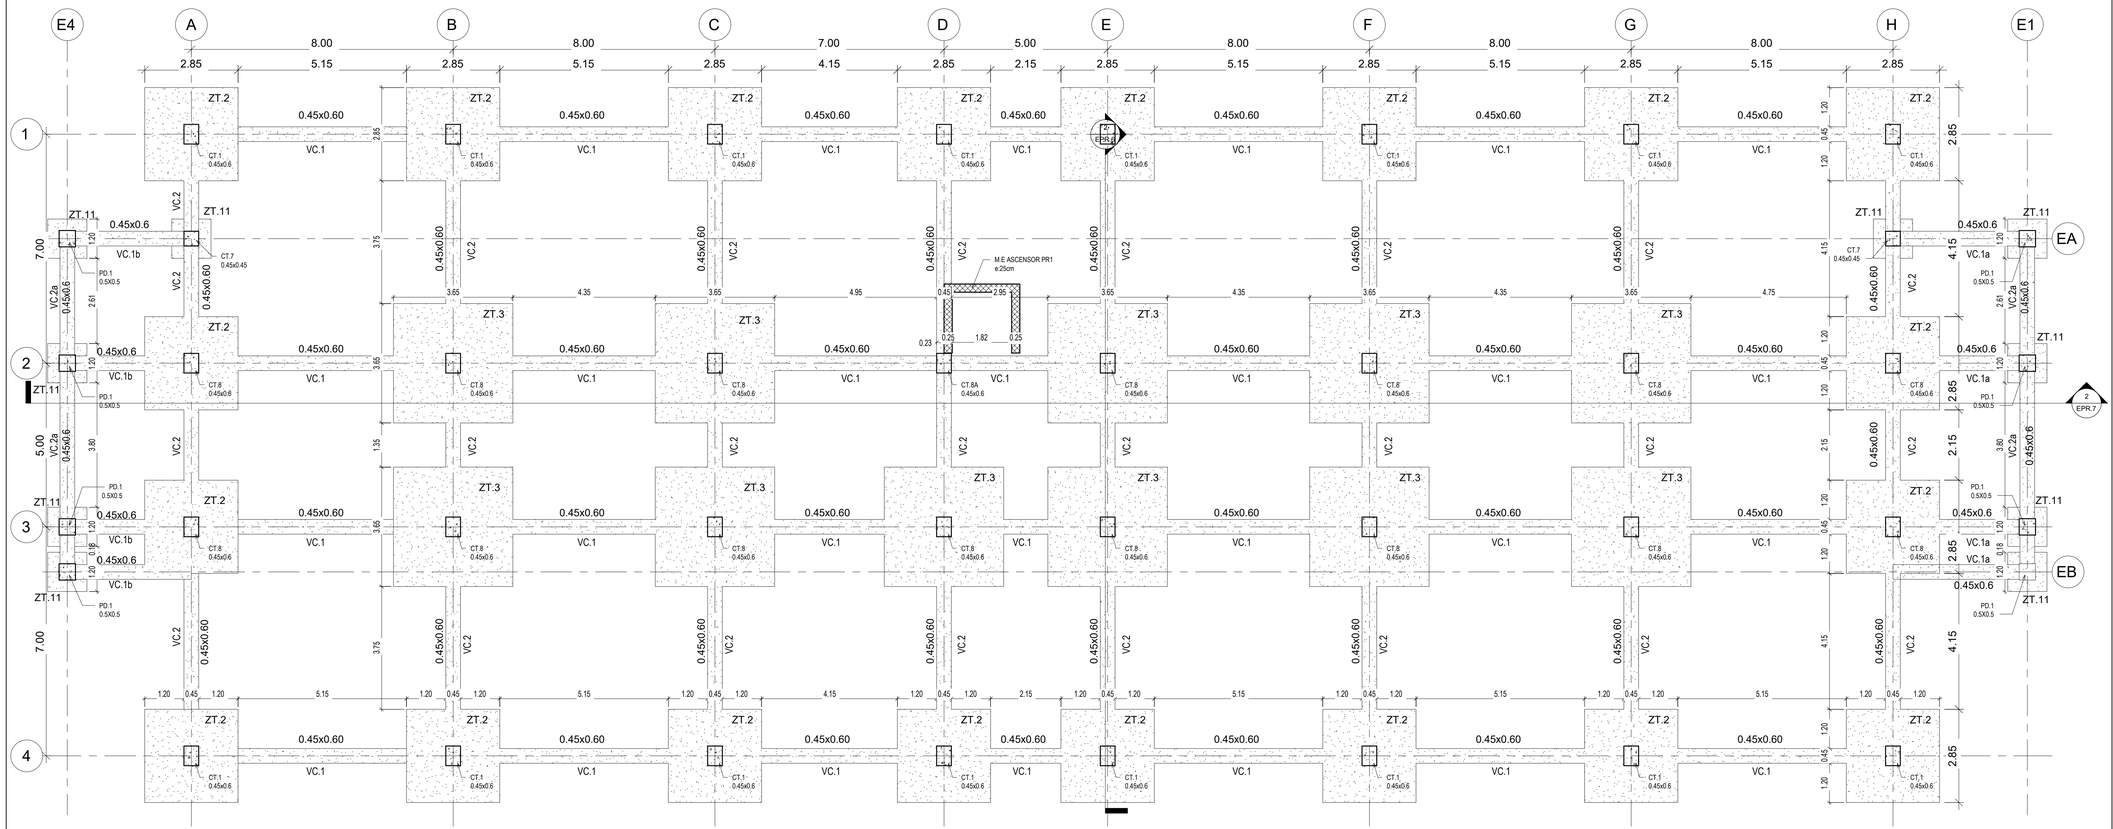


1 Cimentación Primaria N.E-1.20
1 : 75

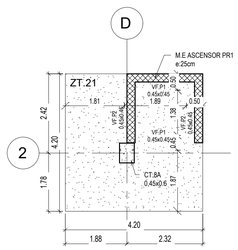

2 Cimentación Foso Primaria N.E-1.80
1 : 75

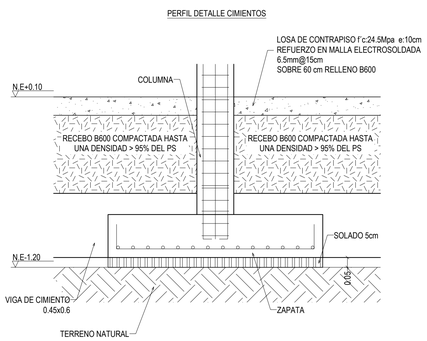



CUADRO DE ZAPATAS PRIMARIA



TIPO	L1	L2	P	CANT.	REFUERZO
ZT-2	2.85m	2.85m	0.60m	20	PARRILLA 1#5@12cm
ZT-3	3.65m	3.65m	0.60m	11	PARRILLA 1#5@12cm
ZT-11	1.20m	1.20m	0.35m	10	PARRILLA 1#4@14cm
ZT-21	4.20m	4.20m	0.60m	1	PARRILLA 1#5@12cm

ACERO DE REFUERZO: FY=42_K/MM2.
CONCRETO DE 3500PSI, RECUBRIMIENTO= 7.5CM

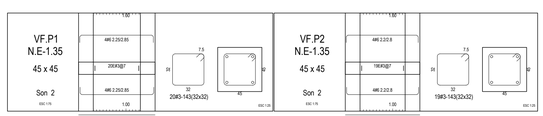

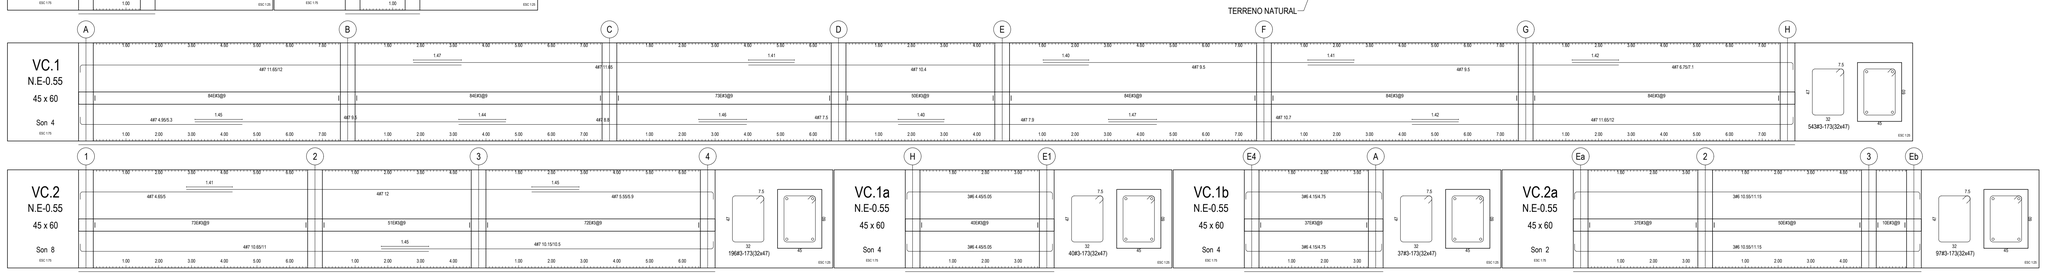

CONSULTOR:

CONSORCIO CONSULTORIA EDUCATIVA
NIT 902.018.224-4

R/L. Javier H. Martínez F

- ALCALDÍA DE - CAJICÁ
Municipio de Cajicá

CONTRATO: No. 793 de 2025

CONSULTORIA ESPECIALIZADA PARA LA REVISIÓN Y DIAGNOSTICO DE LA ETAPA 1 DEL COLEGIO AGUSTÍN GUERRICABEITIA CON ENFOQUE AGROINDUSTRIAL EN EL MUNICIPIO DE CAJICÁ, A FIN DE IDENTIFICAR, ANALIZAR, DETERMINAR Y CUANTIFICAR LAS ACTIVIDADES TÉCNICAS, ADMINISTRATIVAS, OPERATIVAS Y CONSTRUCTIVAS PENDIENTES DE EJECUCIÓN PARA LA COMPLETA TERMINACIÓN, LEGALIZACIÓN Y PUESTA EN FUNCIONAMIENTO DEL PROYECTO

CÁLCULO ESTRUCTURAL

Nom. Ing. Alfredo E. Rodriguez S.
M.P. 25202-37463CND

Nom. Ing. Juan Manuel Ramírez
M.P. 25202-160170CND

DIRECTOR CONSULTORÍA

Nom. Ing. Javier H. Martínez F
M.P. 25202-76579CND

NOTAS:

MODIFICACIONES:

No.	Description	Date

PROYECTO

Colegio Agustín Guerricabeitía
Etapa 1

Localización
Vereda Canelón - Via a la Florida

CONTENIDO

PLANTA ESTRUCTURAL CIMIENTOS PRIMARIA
DESPIECE DE VIGAS DE CIMIENTOS PRIMARIA
CUADRO DE ZAPATAS

No. Catastral: 00-001115-0108-000
Folio Matricula Inmobiliaria: 176-0019759
Tipo de licencia: Construcción

Número de proyecto

Fecha 10/04/26

Plano 01

Escala As indicated