


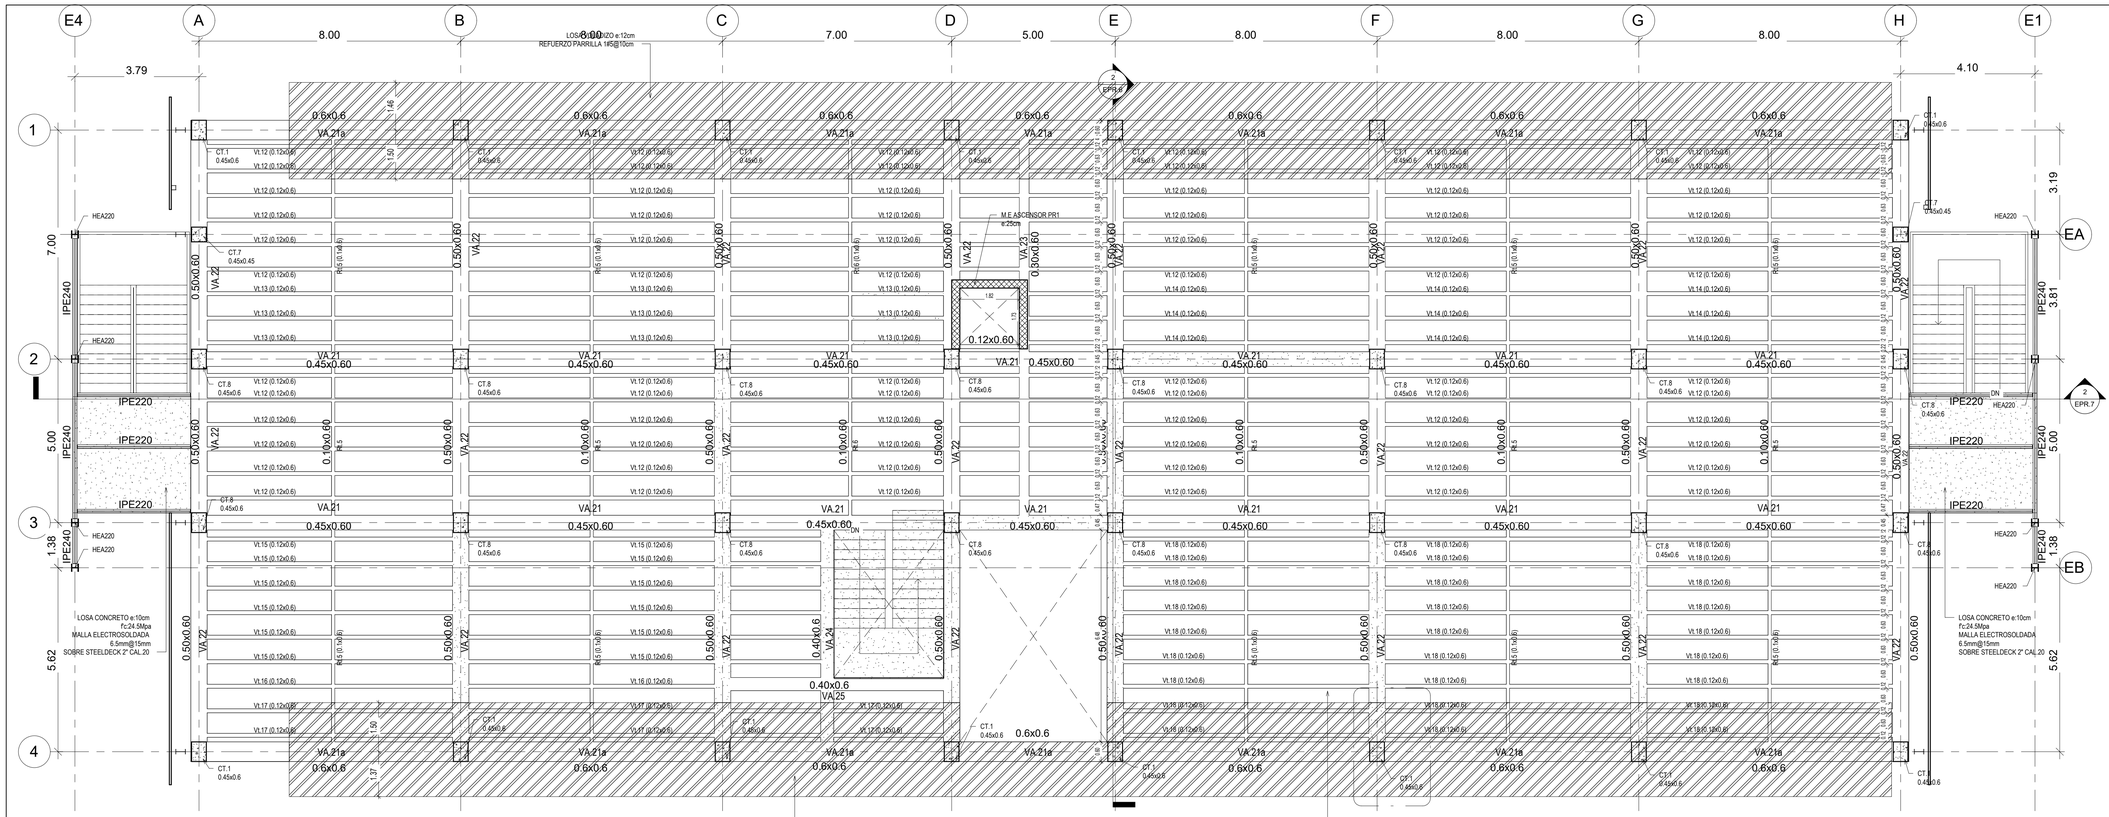


1 Entrepiso Primaria N.E+4.20
1 : 75

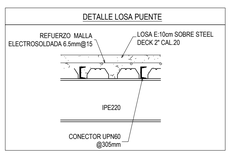

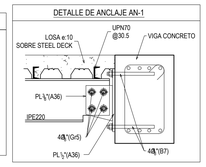


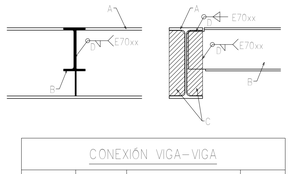

CONEXIÓN VIGA–VIGA			
A	B	C	D
IPE240	IPE220	PL5/16"x0.055x0.22(A36)	5.9mm


A	B	C	D	E	F	G	H
IPE240	HEA220	PL5/16"(A36) (0.16x0.22)	PL1/2"(A36) (0.16x0.28)	PL1/2"(A36) (0.10x0.18)	PL1/2"(A36) (0.10x0.29)	9.8mm	6mm


LOSA ALIGERADA H:0.60Mt - TORTA E:0.05Mt
MALLA ELECTROSOLDADA 6.5mm@2.0.15Mt

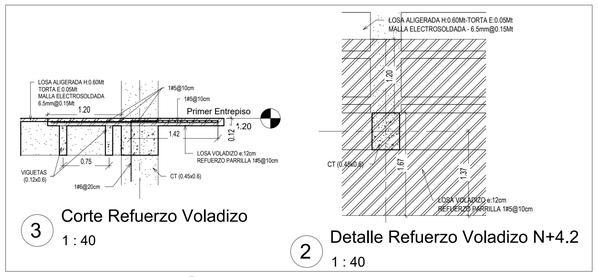



3 Corte Refuerzo Voladizo
1 : 40


2 Detalle Refuerzo Voladizo N+4.2
1 : 40

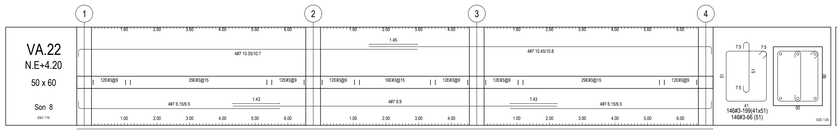

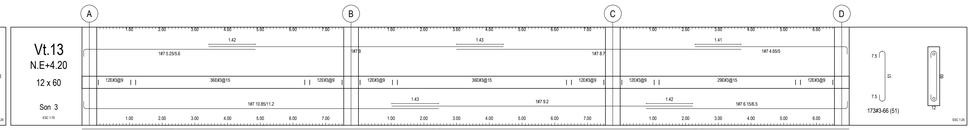

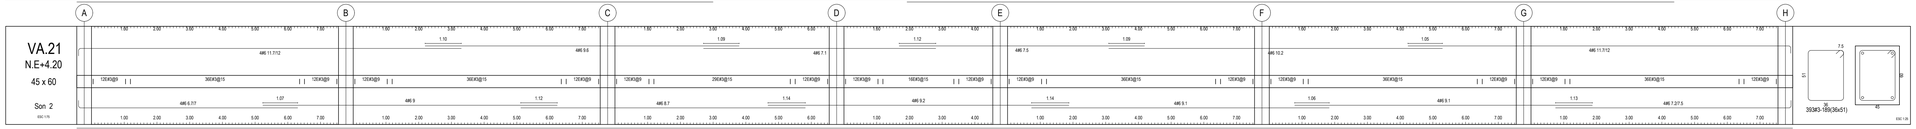

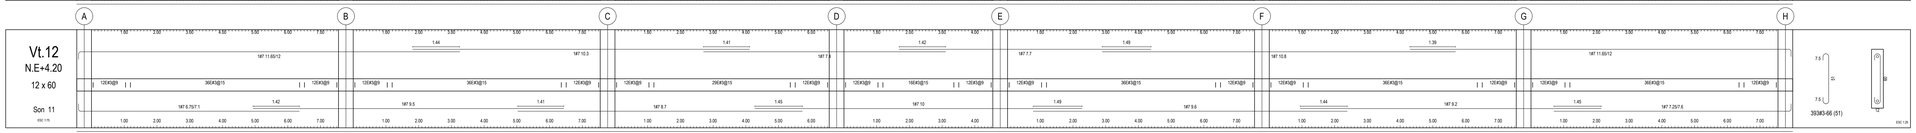

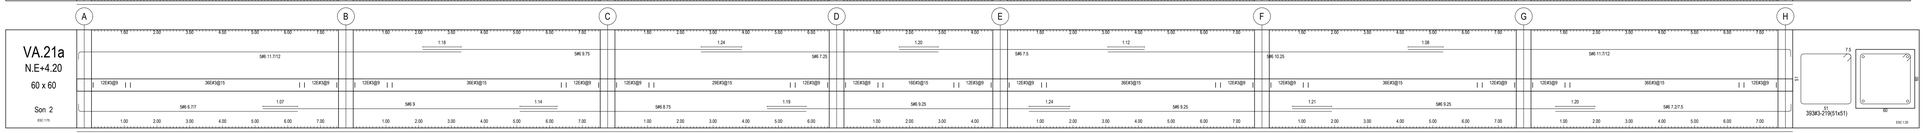

CONSULTOR:

CONSORCIO CONSULTORIA EDUCATIVA
NIT 902.018.224-4

R/L. Javier H. Martínez F

- ALCALDÍA DE - CAJICÁ
Municipio de Cajicá

CONTRATO: No. 793 de 2025

CONSULTORIA ESPECIALIZADA PARA LA REVISIÓN Y DIAGNOSTICO DE LA ETAPA 1 DEL COLEGIO AGUSTÍN GUERRICABEITIA CON ENFOQUE AGROINDUSTRIAL EN EL MUNICIPIO DE CAJICÁ, A FIN DE IDENTIFICAR, ANALIZAR, DETERMINAR Y CUANTIFICAR LAS ACTIVIDADES TÉCNICAS, ADMINISTRATIVAS, OPERATIVAS Y CONSTRUCTIVAS PENDIENTES DE EJECUCIÓN PARA LA COMPLETA TERMINACIÓN, LEGALIZACIÓN Y PUESTA EN FUNCIONAMIENTO DEL PROYECTO

CÁLCULO ESTRUCTURAL

Nom. Ing. Alfredo E. Rodriguez S.
M.P. 25202-37463CND

Nom. Ing. Juan Manuel Ramírez
M.P. 25202-160170CND

DIRECTOR CONSULTORÍA

Nom. Ing. Javier H. Martínez F
M.P. 25202-76579CND

NOTAS:

MODIFICACIONES:

No.	Description	Date

PROYECTO

Colegio Agustín Guerricabeitía
Etapa 1

Localización
Vereda Canelón - Via a la Florida

CONTENIDO

PLANTA ESTRUCTURAL ENTREPISO PRIMARIA
DESPIECE DE VIGAS ENTREPISO

No. Catastral: 00-001115-0108-000
Folio Matricula Inmobiliaria: 176-0019759
Tipo de licencia: Construcción

Número de proyecto

Fecha 10/04/26

Plano 03

Escala As indicated