


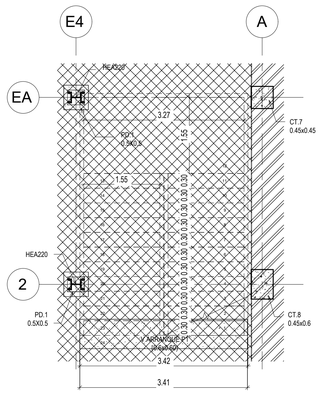



1 Planta Escalera PR1
1 : 50

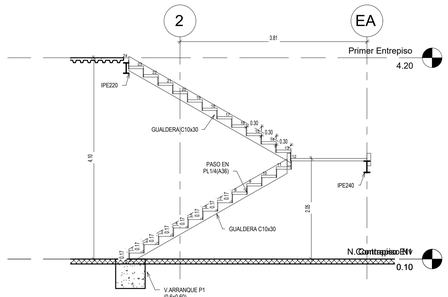


2 Perfil Escalera PR1
1 : 50

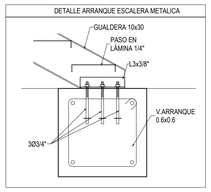

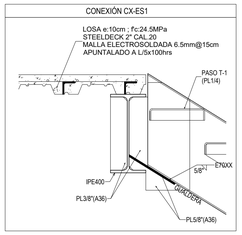


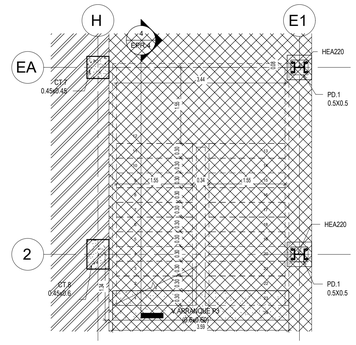



3 Planta Escalera PR3
1 : 50

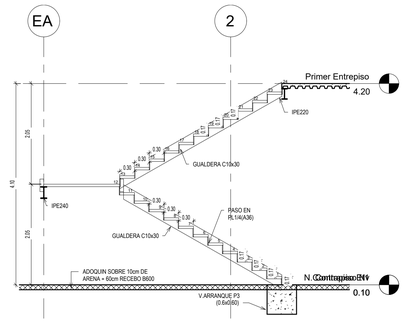



4 Perfil Escalera PR3
1 : 50

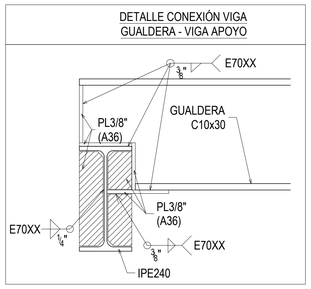


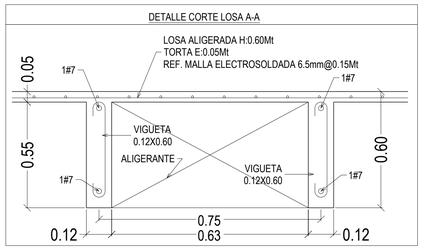


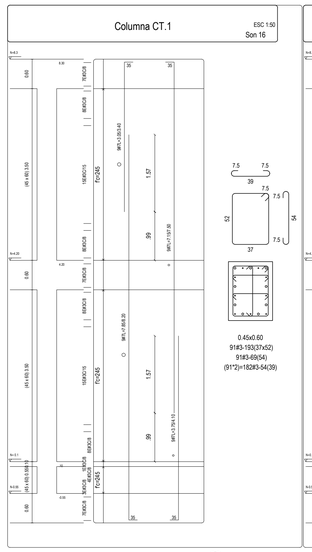


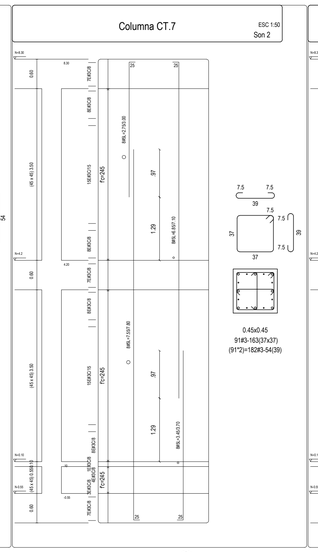


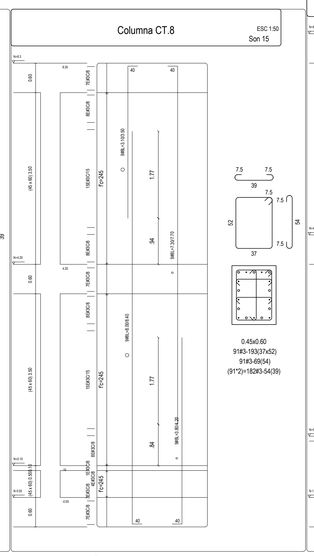


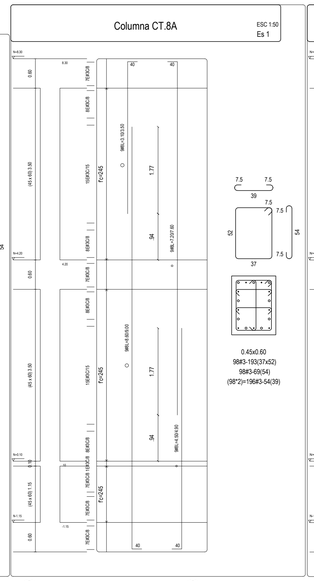


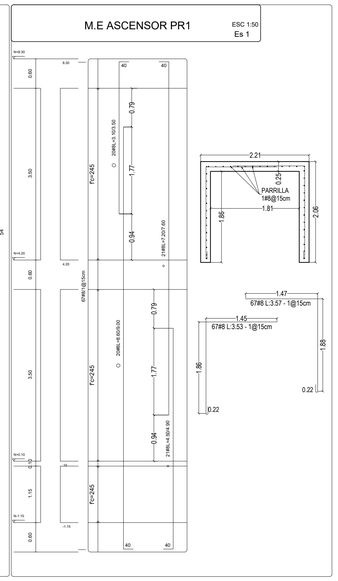

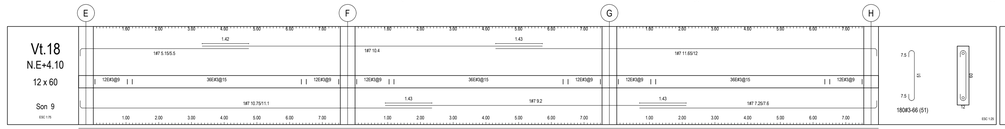

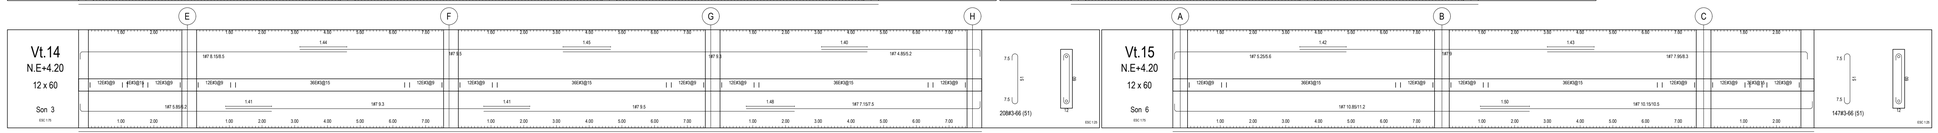

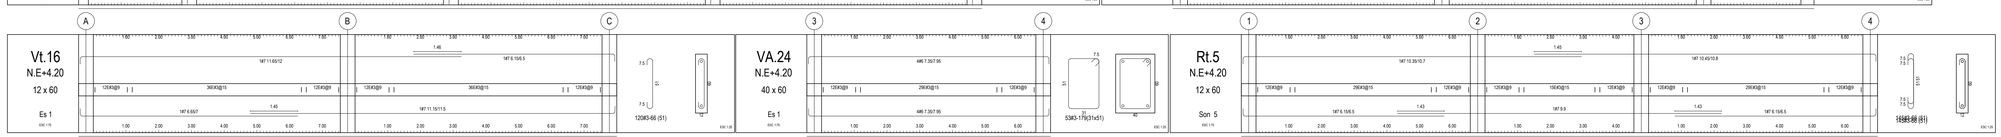

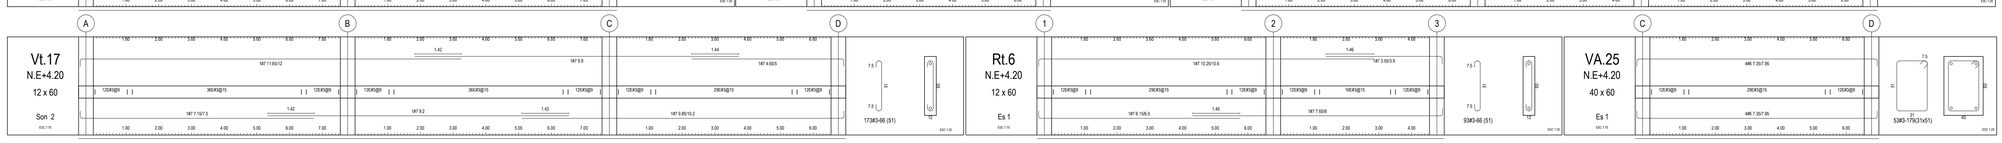

CONSULTOR:

CONSORCIO CONSULTORIA EDUCATIVA
NIT 902.018.224-4

R/L. Javier H. Martínez F

- ALCALDÍA DE - CAJICÁ
Municipio de Cajicá

CONTRATO: No. 793 de 2025

CONSULTORIA ESPECIALIZADA PARA LA REVISIÓN Y DIAGNOSTICO DE LA ETAPA 1 DEL COLEGIO AGUSTÍN GUERRICABEITIA CON ENFOQUE AGROINDUSTRIAL EN EL MUNICIPIO DE CAJICÁ, A FIN DE IDENTIFICAR, ANALIZAR, DETERMINAR Y CUANTIFICAR LAS ACTIVIDADES TÉCNICAS, ADMINISTRATIVAS, OPERATIVAS Y CONSTRUCTIVAS PENDIENTES DE EJECUCIÓN PARA LA COMPLETA TERMINACIÓN, LEGALIZACIÓN Y PUESTA EN FUNCIONAMIENTO DEL PROYECTO

CÁLCULO ESTRUCTURAL

Nom. Ing. Alfredo E. Rodriguez S.
M.P. 25202-37463CND

Nom. Ing. Juan Manuel Ramírez
M.P. 25202-160170CND

DIRECTOR CONSULTORÍA

Nom. Ing. Javier H. Martínez F
M.P. 25202-76579CND

NOTAS:

MODIFICACIONES:

No.	Description	Date

PROYECTO

Colegio Agustín Guerricabeitía
Etapa 1

Localización
Vereda Canelón - Via a la Florida

CONTENIDO

DESPIECE DE COLUMNAS PRIMARIA
DESPIECE DE VIGAS ENTREPISO
DETALLE LOSA ENTREPISO

No. Catastral: 00-001115-0108-000
Folio Matricula Inmobiliaria: 176-0019759
Tipo de licencia: Construcción

Número de proyecto

Fecha 10/04/26

Plano 04

Escala As indicated