

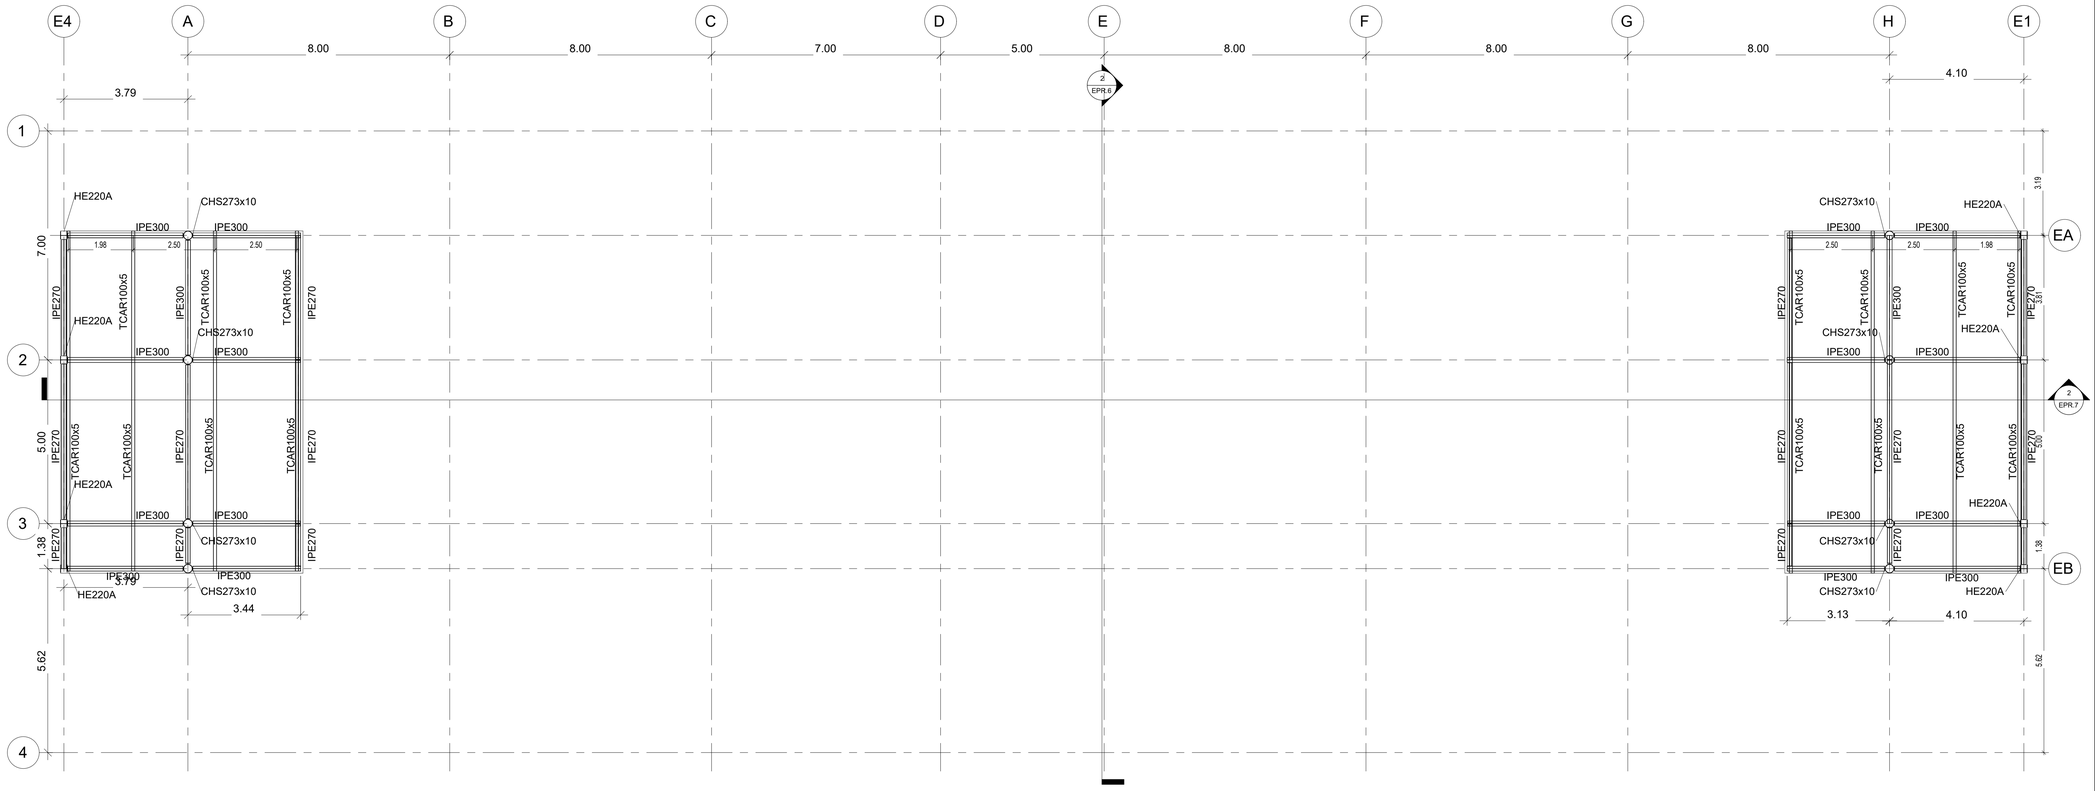


1 Cubierta Superior Primaria
1 : 75

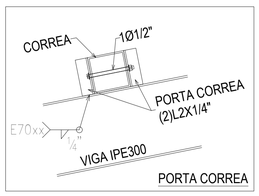

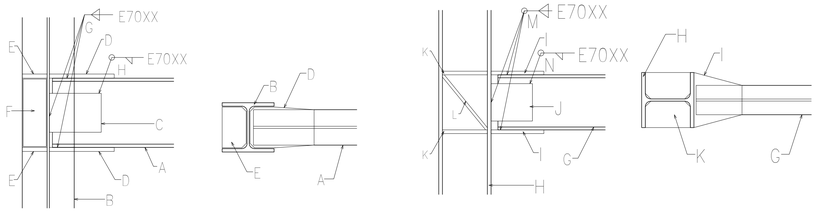


A	B	C	D	E	F	G	H
IPE270	HEA220	PL5/16"(A36) (0.20X0.23)	PL1/2"(A36) (0.18X0.30)	PL1/2"(A36) (0.10X0.18)	PL1/2"(A36) (0.10X0.32)	10mm	6.6mm

G	H	I	J	K	L	M	N
IPE300	HEA220	PL1/2"(A36) (0.22X0.32)	PL3/8"(A36) (0.2X0.23)	PL1/2"(A36) (0.10X0.18)	PL1/2"(A36) (0.10X0.35)	10.7mm	7mm


CONEXIÓN VIGA–VIGA

A	B	C	D
IPE300	IPE270	PL3/8"x0.07x0.27(A36)	6.6mm

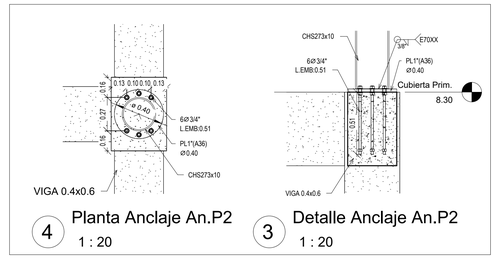

4 Planta Anclaje An.P2
1 : 20

3 Detalle Anclaje An.P2
1 : 20

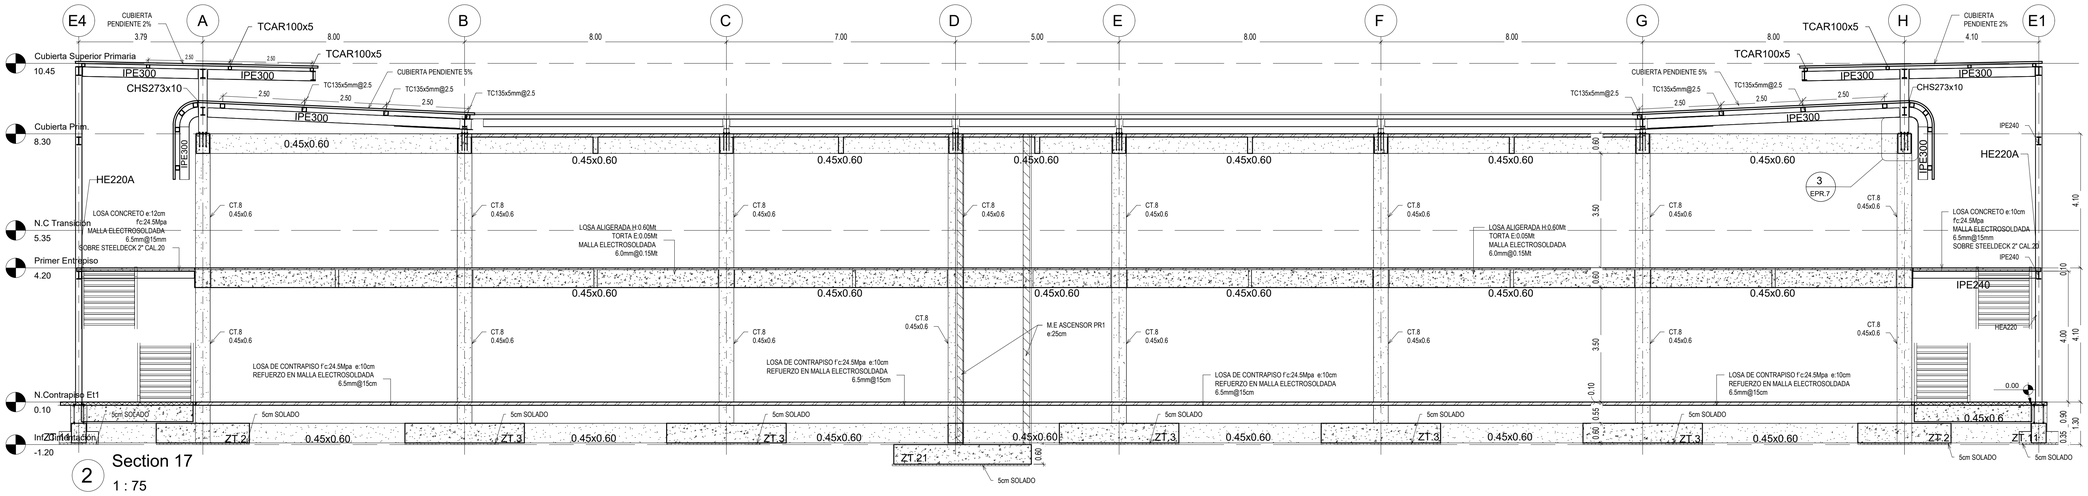

2 Section 17
1 : 75

CONSULTOR:

CONSORCIO CONSULTORIA EDUCATIVA
NIT 902.018.224-4

R/L. Javier H. Martínez F

- ALCALDÍA DE - CAJICÁ
Municipio de Cajicá

CONTRATO: No. 793 de 2025

CONSULTORIA ESPECIALIZADA PARA LA REVISIÓN Y DIAGNOSTICO DE LA ETAPA 1 DEL COLEGIO AGUSTÍN GUERRICABEITIA CON ENFOQUE AGROINDUSTRIAL EN EL MUNICIPIO DE CAJICÁ, A FIN DE IDENTIFICAR, ANALIZAR, DETERMINAR Y CUANTIFICAR LAS ACTIVIDADES TÉCNICAS, ADMINISTRATIVAS, OPERATIVAS Y CONSTRUCTIVAS PENDIENTES DE EJECUCIÓN PARA LA COMPLETA TERMINACIÓN, LEGALIZACIÓN Y PUESTA EN FUNCIONAMIENTO DEL PROYECTO

CÁLCULO ESTRUCTURAL

Nom. Ing. Alfredo E. Rodriguez S.
M.P. 25202-37463CND

Nom. Ing. Juan Manuel Ramírez
M.P. 25202-160170CND

DIRECTOR CONSULTORÍA

Nom. Ing. Javier H. Martínez F
M.P. 25202-76579CND

NOTAS:

MODIFICACIONES:

No.	Description	Date

PROYECTO

Colegio Agustín Guerricabeitía
Etapa 1

Localización
Vereda Canelón - Via a la Florida

CONTENIDO

PLANTA CUBIERTA SUPERIOR PRIMARIA
PERFIL LONGITUDINAL PRIMARIA

No. Catastral: 00-001115-0108-000
Folio Matricula Inmobiliaria: 176-0019759
Tipo de licencia: Construcción

Número de proyecto

Fecha 10/04/26

Plano 07

Escala As indicated