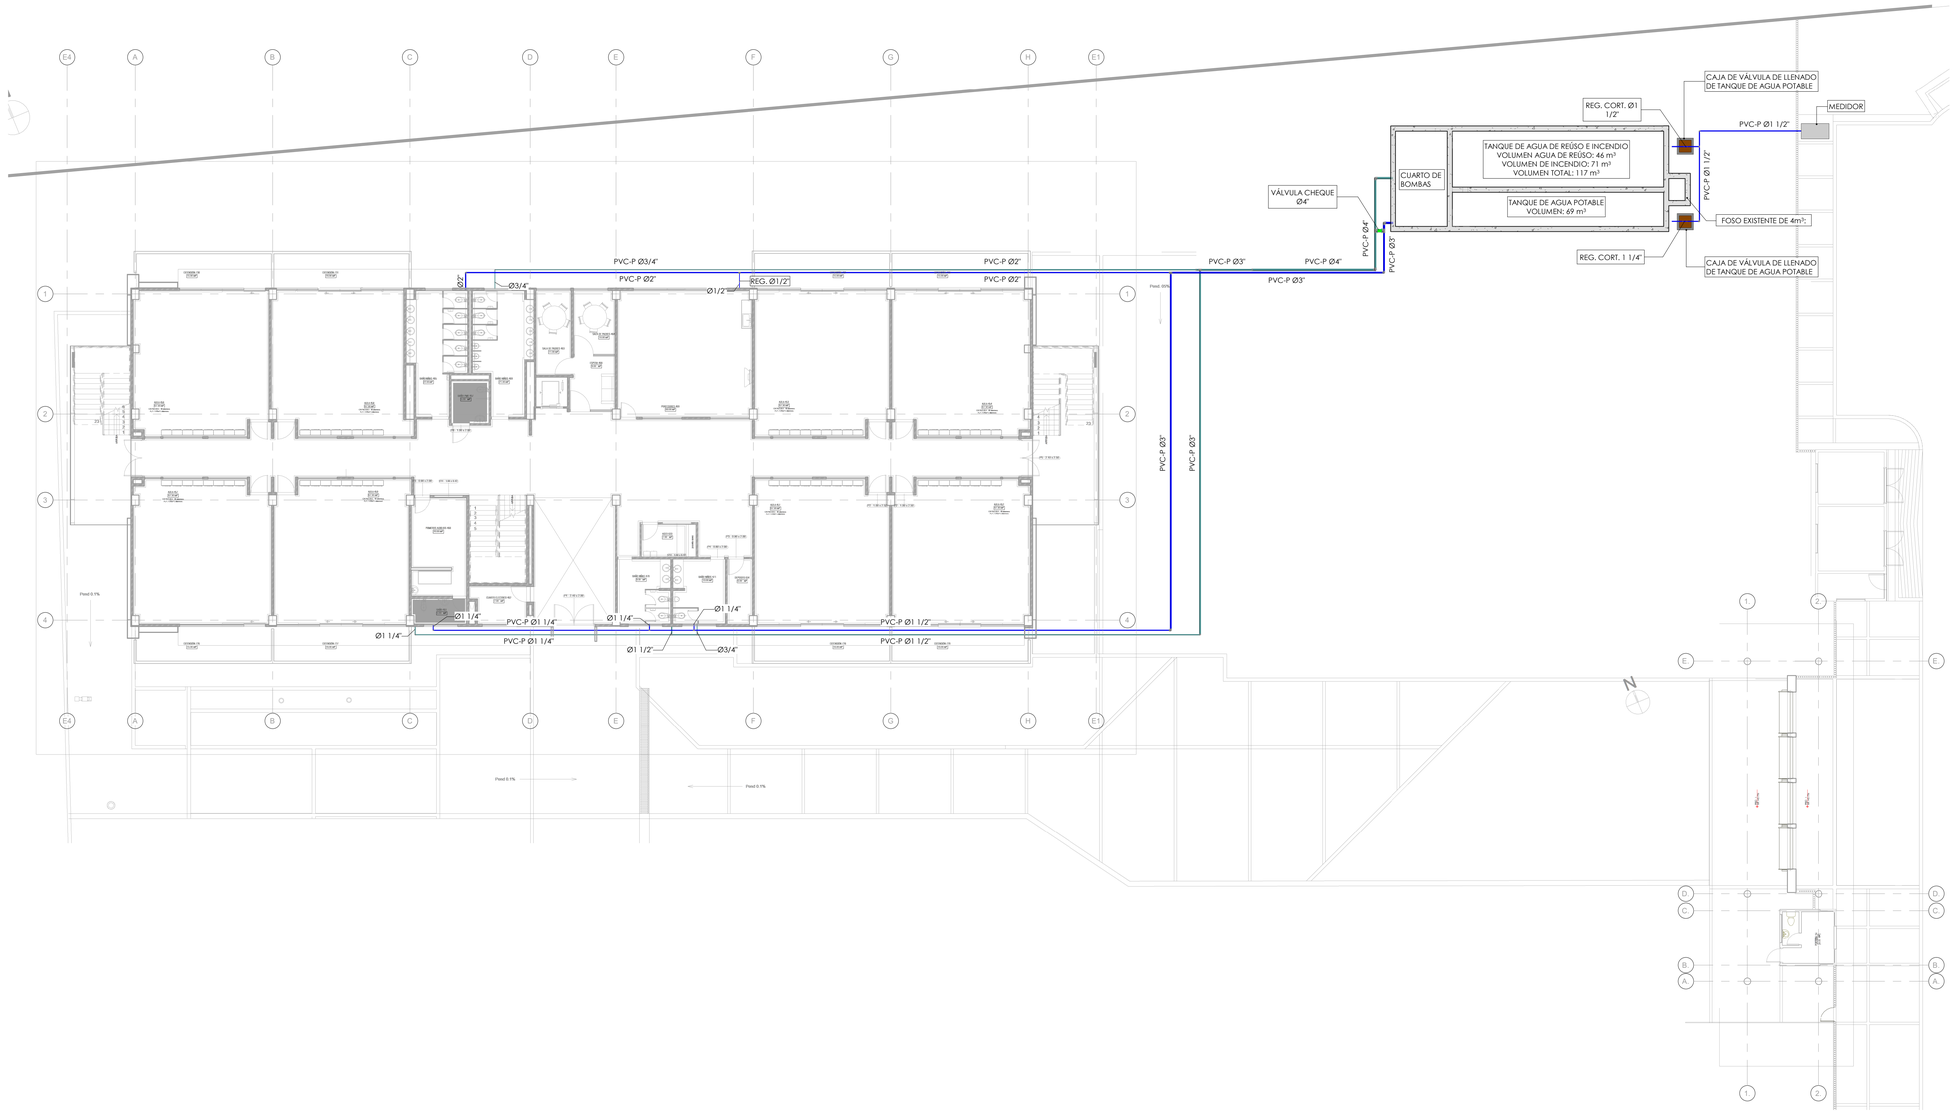


1	LEVANTAMIENTO RED GENRAL DE SUMINISTRO
	1 : 150

NOTA DE PLANOS DE LEVANTAMIENTO:

Los presentes planos corresponden a una representación aproximada del estado actual de las redes. La inspección fue únicamente visual, por lo que no se realizaron demoliciones ni excavaciones.

No constituyen planos as built (récord oficial de obra). La ubicación de los elementos puede presentar variaciones en sitio.

CONVENCIONES SUMINISTRO	
	RED DE AGUA FRÍA POTABLE
	RED DE AGUA TRATADA Y RIEGO
	RED DE AGUA CALIENTE POTABLE
	RED DE RECIRCULACIÓN AGUA CALIENTE
	ACOMETIDA DE AGUA POTABLE
C.A.P.	COLUMNA DE AGUA FRÍA POTABLE
C.A.T.	COLUMNA DE AGUA TRATADA
C.A.C.	COLUMNA DE AGUA CALIENTE
C.A.R.	COLUMNA DE RECIRCULACIÓN DE AGUA CALIENTE
C.N	CAMBIO DE NIVEL
PVC-P	TUBERÍA PVC-PRESIÓN
	CODO PVC-PRESIÓN 90° HORIZONTAL
	CODO PVC-PRESIÓN 90° VERTICAL
	TEE PVC-PRESIÓN
	SEMICODO PVC-PRESIÓN 45°
	CAJA DE VÁLVULAS
	PUNTO DE RIEGO
AP1	NODO AGUA POTABLE
AT1	NODO AGUA TRATADA

CONSULTOR:

CONSORCIO CONSULTORIA EDUCATIVA
NIT 902.018.224-4

R/L. Javier H. Martínez F

– ALCALDÍA DE – CAJICÁ

Municipio de Cajicá

CONTRATO: No. 793 de 2025

CONSULTORIA ESPECIALIZADA PARA LA REVISIÓN Y DIAGNOSTICO DE LA ETAPA 1 DEL COLEGIO AGUSTÍN GUERRICABEITIA CON ENFOQUE AGROINDUSTRIAL EN EL MUNICIPIO DE CAJICÁ, A FIN DE IDENTIFICAR, ANALIZAR, DETERMINAR Y CUANTIFICAR LAS ACTIVIDADES TÉCNICAS, ADMINISTRATIVAS, OPERATIVAS Y CONSTRUCTIVAS PENDIENTES DE EJECUCIÓN PARA LA COMPLETA TERMINACIÓN, LEGALIZACIÓN Y PUESTA EN FUNCIONAMIENTO DEL PROYECTO

CONSULTORÍA HIDRÁULICA

Nom. Ing. Javier Eduardo Cortes Lora
M.P. 2520228797 CND

Revisó:
Ing. Juan Sebastian Quiroga

DIRECTOR CONSULTORÍA

Nom. Ing. Javier H. Martínez F
M.P. 25202-76579CND

NOTAS:

MODIFICACIONES:

No.	Description	Date

PROYECTO

Colegio Agustín Guerricabeitía Etapa 1

Localización
Vereda Canelón - Vía a la Florida

CONTENIDO

LEVANTAMIENTO RED GENERAL SUMINISTRO

No. Catastral:	00-001115-0108-000
Folio Matricula Inmobiliaria:	176-0019759
Tipo de licencia:	Construcción
Número de proyecto	
Fecha	ABRIL 2026
Plano	HS-01
Escala	1 : 150