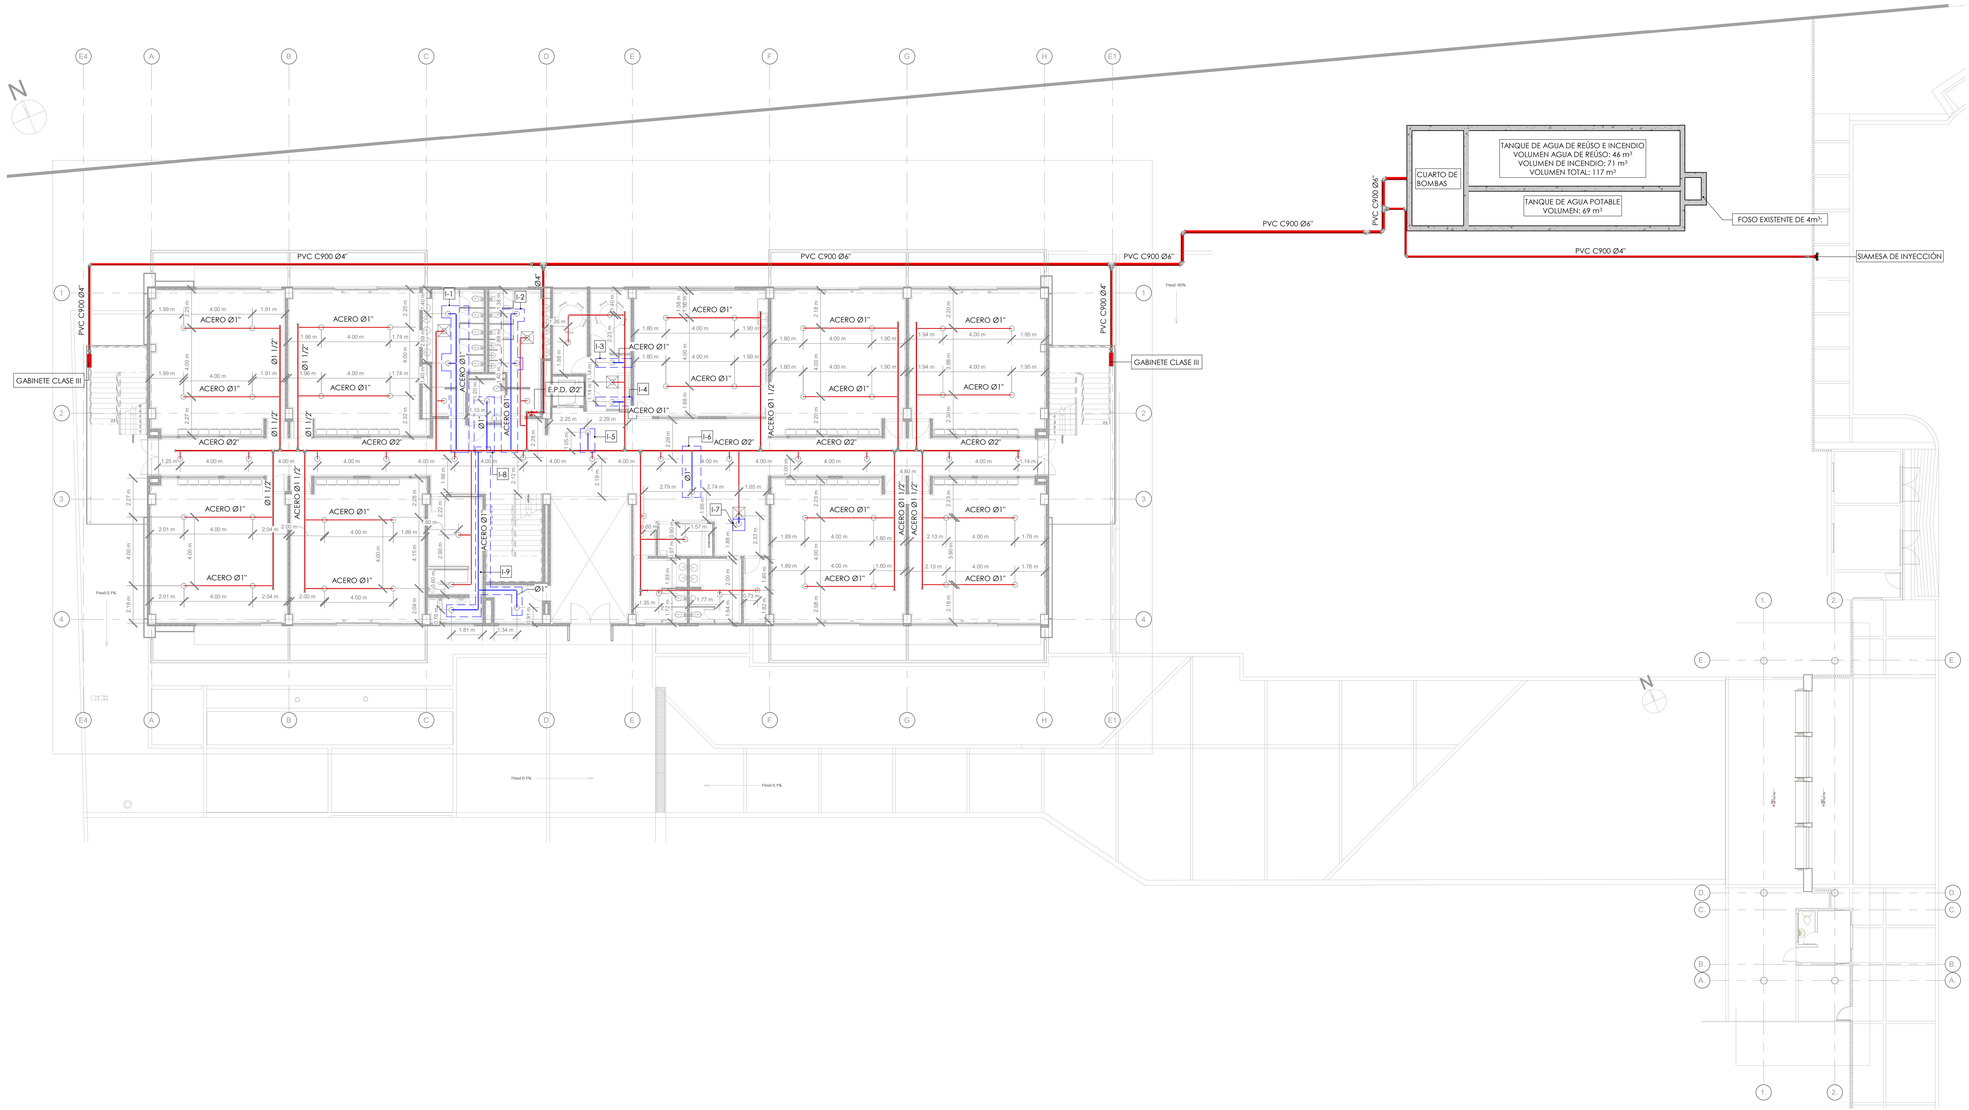


1	LEVANTAMIENTO RED CONTRA INCENDIO PISO 1
	1 : 150

NOTA DE PLANOS DE LEVANTAMIENTO:

Los presentes planos corresponden a una representación aproximada del estado actual de las redes. La inspección fue únicamente visual, por lo que no se realizaron demoliciones ni excavaciones.

No constituyen planos as built (récord oficial de obra). La ubicación de los elementos puede presentar variaciones en sitio.

CONVENCIONES

PVC C900	TUBERÍA PVC C900
HDPE	TUBERÍA POLIETILENO DE ALTA DENSIDAD FM APPROVED
	RETIRAR ROCIADOR
I-#	NUMERO DE INTERVENCIÓN
C.N.	CAMBIO DE NIVEL
	TUBERIA EXISTENTE
	TUBERIA NUEVA
	SOPORTE SISMO RESISTENTE CUATRO VÍAS
	SOPORTE DE CARGA
1	ROCIADOR **MONTANTE** K:5.6, COBERTURA ESTÁNDAR, RESPUESTA RÁPIDA, T°: 68°C
2	ROCIADOR **PENDIENTE** K:5.6, COBERTURA ESTÁNDAR, RESPUESTA RÁPIDA, T°: 68°C
3	ROCIADOR PENDIENTE K:8, COBERTURA ESTANDAR, RESPUESTA RÁPIDA, T°: 93°C
GAB	GABINETE CLASE III. VÁLVULA ANGULAR Ø1-1/2" Y MANGUERA, VÁLVULA ANGULAR Ø2 1/2"
E.P.D	ESTACIÓN DE PRUEBA Y DRENAJE
C.A.I	COLUMNA DE INCENDIO
	EXTINTOR PQS 10 LBS UL
	EXTINTOR CO2 10 LBS UL

CONSULTOR:

CONSORCIO CONSULTORIA EDUCATIVA
NIT 902.018.224-4

R/L. Javier H. Martínez F

– ALCALDÍA DE – CAJICÁ

Municipio de Cajicá

CONTRATO: No. 793 de 2025

CONSULTORIA ESPECIALIZADA PARA LA REVISIÓN Y DIAGNOSTICO DE LA ETAPA 1 DEL COLEGIO AGUSTÍN GUERRICABEITIA CON ENFOQUE AGROINDUSTRIAL EN EL MUNICIPIO DE CAJICÁ, A FIN DE IDENTIFICAR, ANALIZAR, DETERMINAR Y CUANTIFICAR LAS ACTIVIDADES TÉCNICAS, ADMINISTRATIVAS, OPERATIVAS Y CONSTRUCTIVAS PENDIENTES DE EJECUCIÓN PARA LA COMPLETA TERMINACIÓN, LEGALIZACIÓN Y PUESTA EN FUNCIONAMIENTO DEL PROYECTO

CONSULTORÍA HIDRÁULICA

Nom. Ing. Javier Eduardo Cortes Lora
M.P. 2520228797 CND

Revisó:
Ing. Juan Sebastian Quiroga

DIRECTOR CONSULTORÍA

Nom. Ing. Javier H. Martínez F
M.P. 25202-76579CND

NOTAS:

MODIFICACIONES:

No.	Description	Date

PROYECTO

Colegio Agustín Guerricabeitía Etapa 1

Localización
Vereda Canelón - Via a la Florida

CONTENIDO

LEVANTAMIENTO RED GENERAL CONTRA INCENDIO

No. Catastral:	00-001115-0108-000
Folio Matricula Inmobiliaria:	176-0019759
Tipo de licencia:	Construcción
Número de proyecto	
Fecha	ABRIL 2026
Plano	HS-04
Escala	1 : 150