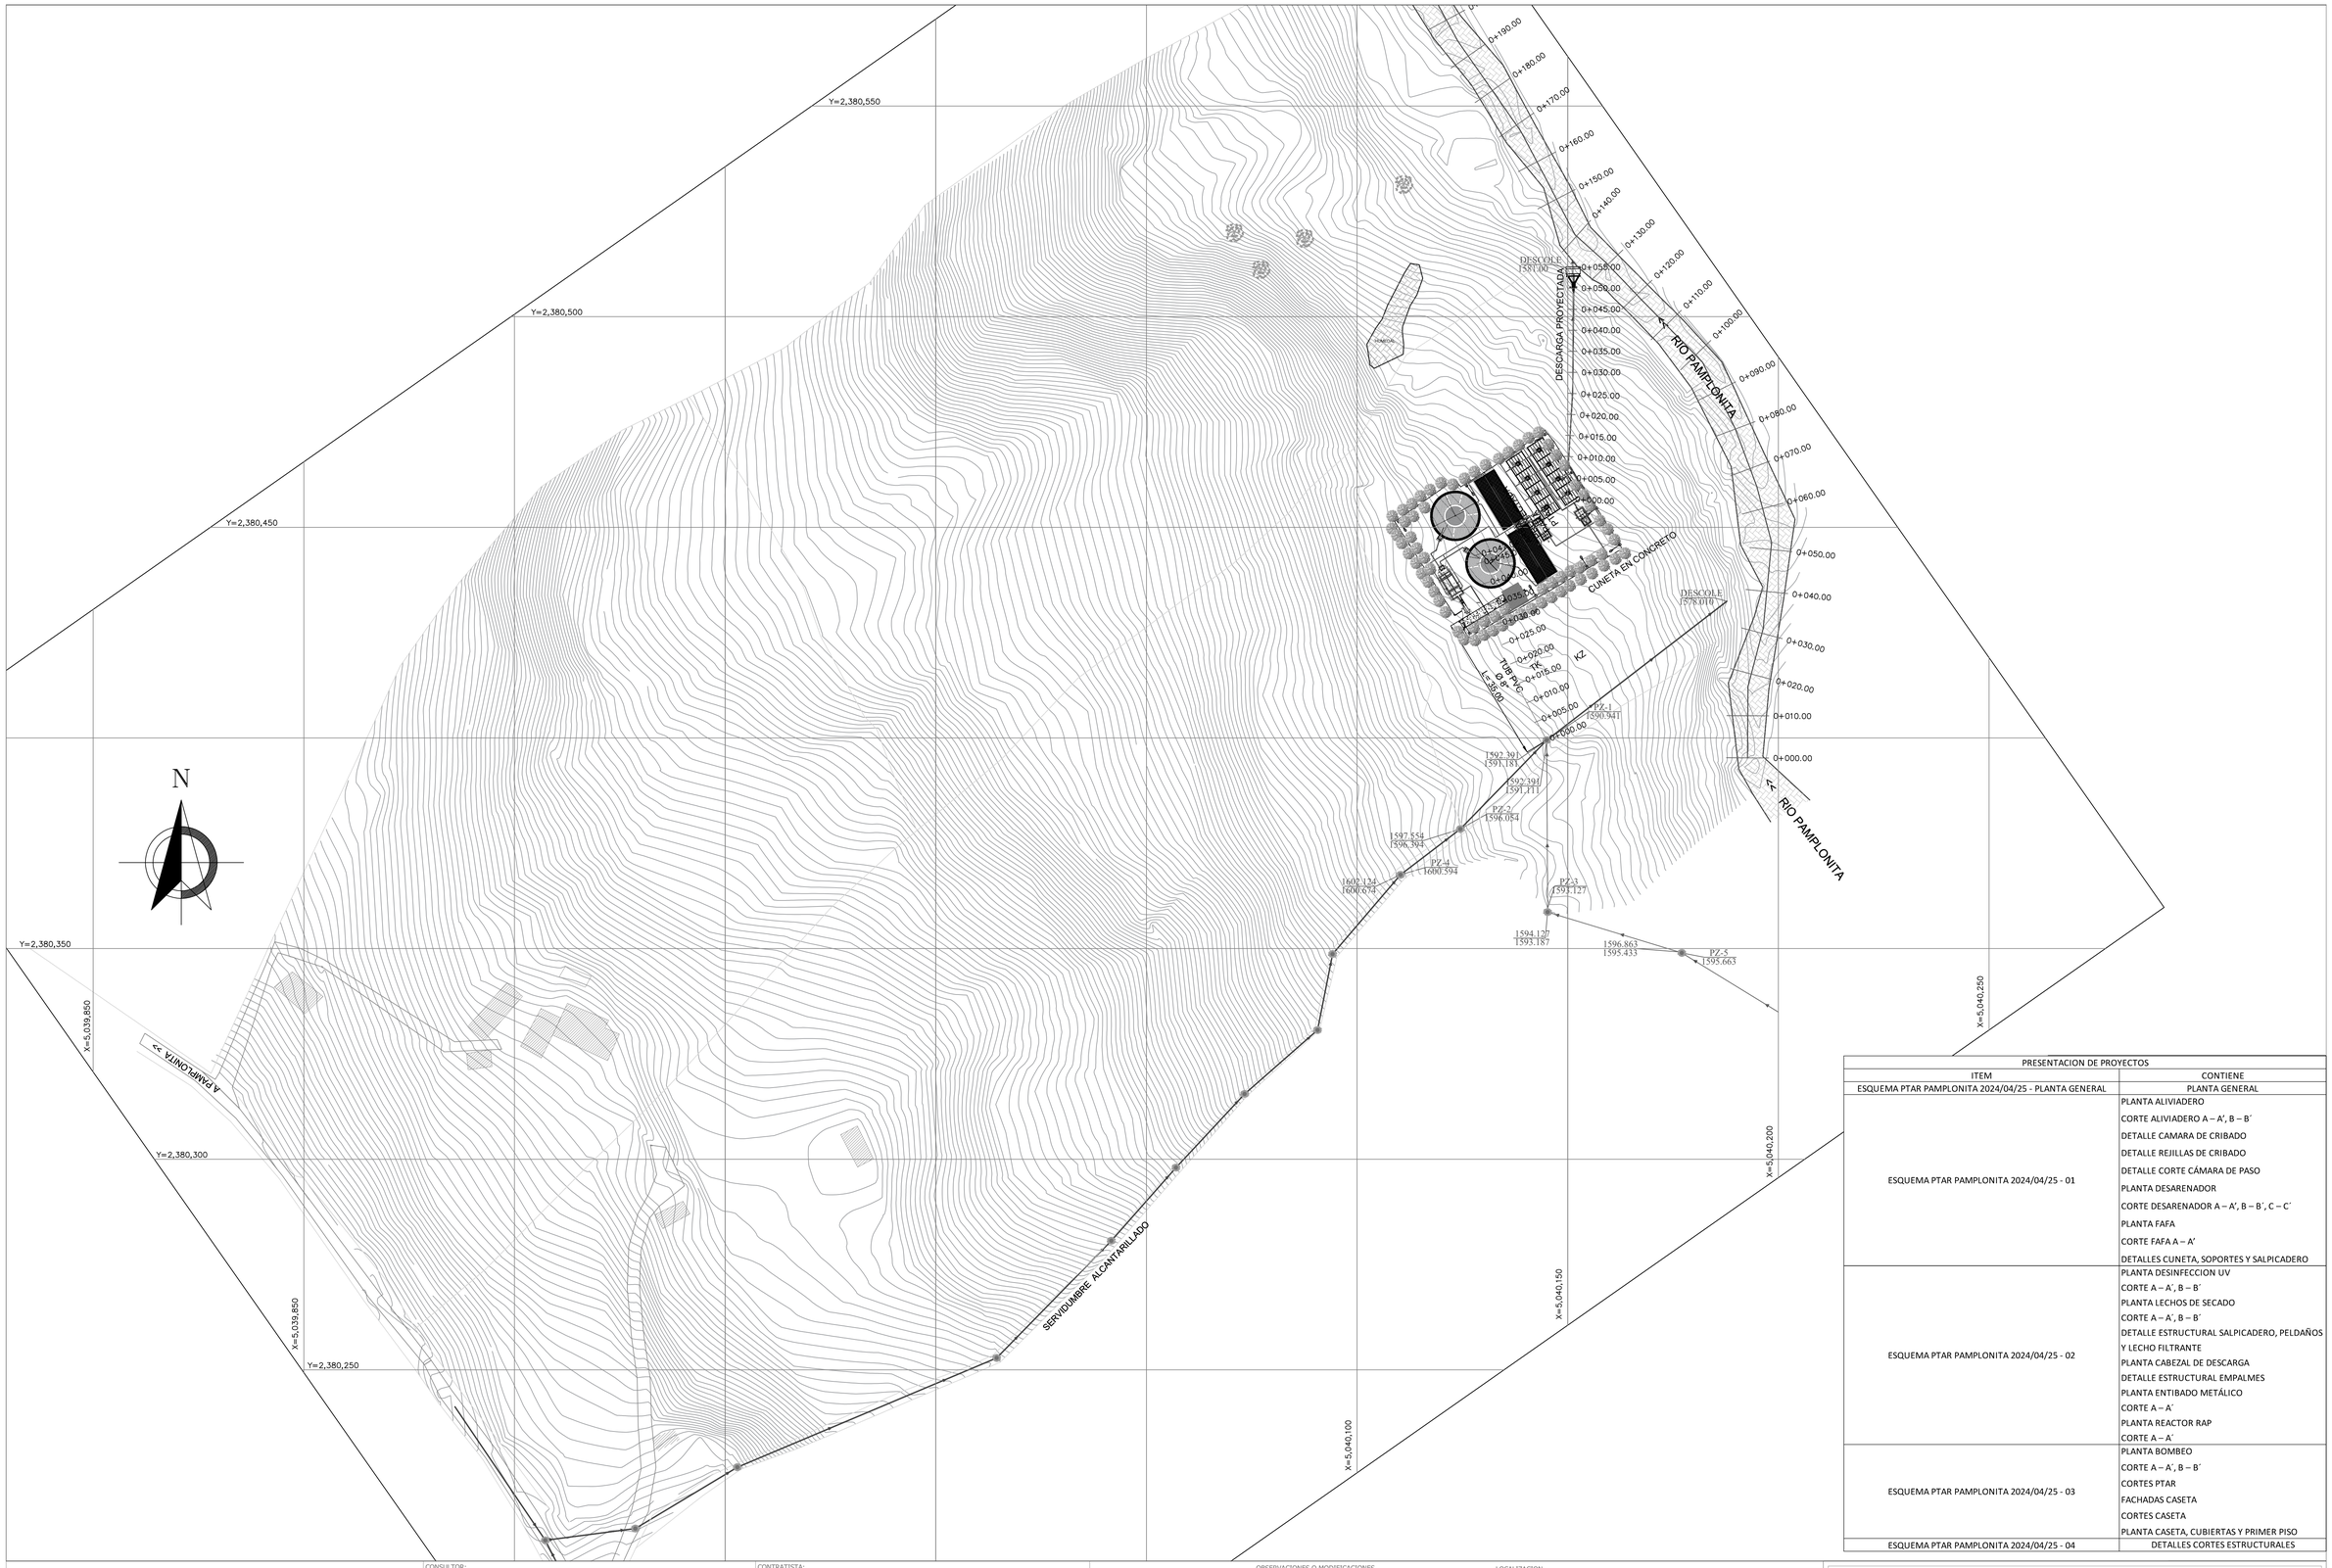


PRESENTACION DE PROYECTOS	
ITEM	CONTIENE
ESQUEMA PTAR PAMPLONITA 2024/04/25 - PLANTA GENERAL	PLANTA GENERAL
ESQUEMA PTAR PAMPLONITA 2024/04/25 - 01	PLANTA ALIVIADERO
	CORTE ALIVIADERO A – A', B – B´
	DETALLE CAMARA DE CRIBADO
	DETALLE REJILLAS DE CRIBADO
	DETALLE CORTE CÁMARA DE PASO
	PLANTA DESARENADOR
	CORTE DESARENADOR A – A', B – B´, C – C´
	PLANTA FAFA
	CORTE FAFA A – A'
	DETALLES CUNETA, SOPORTES Y SALPICADERO
ESQUEMA PTAR PAMPLONITA 2024/04/25 - 02	PLANTA DESINFECCION UV
	CORTE A – A', B – B´
	PLANTA LECHOS DE SECADO
	CORTE A – A', B – B´
	DETALLE ESTRUCTURAL SALPICADERO, PELDAÑOS Y LECHO FILTRANTE
	PLANTA CABEZAL DE DESCARGA
	DETALLE ESTRUCTURAL EMPALMES
	PLANTA ENTIBADO METÁLICO
	CORTE A – A'
	PLANTA REACTOR RAP
	CORTE A – A'
ESQUEMA PTAR PAMPLONITA 2024/04/25 - 03	PLANTA BOMBEO
	CORTE A – A', B – B´
	CORTES PTAR
	FACHADAS CASETA
	CORTES CASETA
	PLANTA CASETA, CUBIERTAS Y PRIMER PISO
ESQUEMA PTAR PAMPLONITA 2024/04/25 - 04	DETALLES CORTES ESTRUCTURALES

Gobernación de Norte de Santander

PAMPLONITA
Trabajo y Economía

CONSULTOR:
UNION TEMPORAL PTAR PAMPLONITA 2023

ESPECIALISTA HIDRAÚLICO:
Angela Niño
ESP. HIDRAULICO
ING. ANGELA LEONOR NIÑO CAMELLO
M.P. 2352213437 CND

REPRESENTANTE LEGAL:
Oliana Hernández
REPRESENTANTE LEGAL
ING. MILIANA HERNANDEZ FIGUEREDO
M.P. 2352213433 CND


CONTRATISTA:
GOBERNACION NORTE DE SANTANDER SAPSB
NIT. 800103927-7

SUPERVISOR SAPSB
SUPERVISOR SAPSB
SAID PEÑARANDA ORTIZ

OBSERVACIONES O MODIFICACIONES

FECHA	No	OBSERVACION

LOCALIZACION

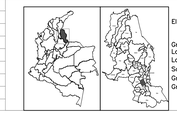

ORIGEN DE COORDENADAS
Transverse Mercator Projection
Ellipsoid Geodetic Reference System 1980 (GRS 80)
MAGNA SIRGAS ORIGEN BOGOTA

Grid units: International meter
Longitude of origin: 74°04'39.0285" West Degrees
Latitude of origin: 04°35'46.3215" North Degrees
Scale factor of origin: 1.00000000000
Grid coordinate at origin: 1000000.00 E Meters
Grid coordinate at origin: 1000000.00 N Meters

ESC:1:1.000.000

CONTENIDO PLANTA GENERAL (ALTIMETRIA Y PLANIMETRIA), ABSCISADO, IDENTIFICACIÓN DE INFRAESTRUCTURA

OBJETO:
ESTUDIOS Y DISEÑOS PLANTA DE TRATAMIENTO DE AGUAS RESIDUALES MUNICIPIO DE PAMPLONITA, DEPARTAMENTO NORTE DE SANTANDER

CONTRATO No. CM-SAPSB-03406-2023

COLABORADORES
ANGELA NIÑO CAMELO
ALEXIS VARGAS

FECHA:

ESCALA:

VERSIÓN: Ver.01

PLANO Nº: 1 DE 5

PLANO:

ARCHIVO: ESQUEMA PTAR PAMPLONITA-2024-04-24