
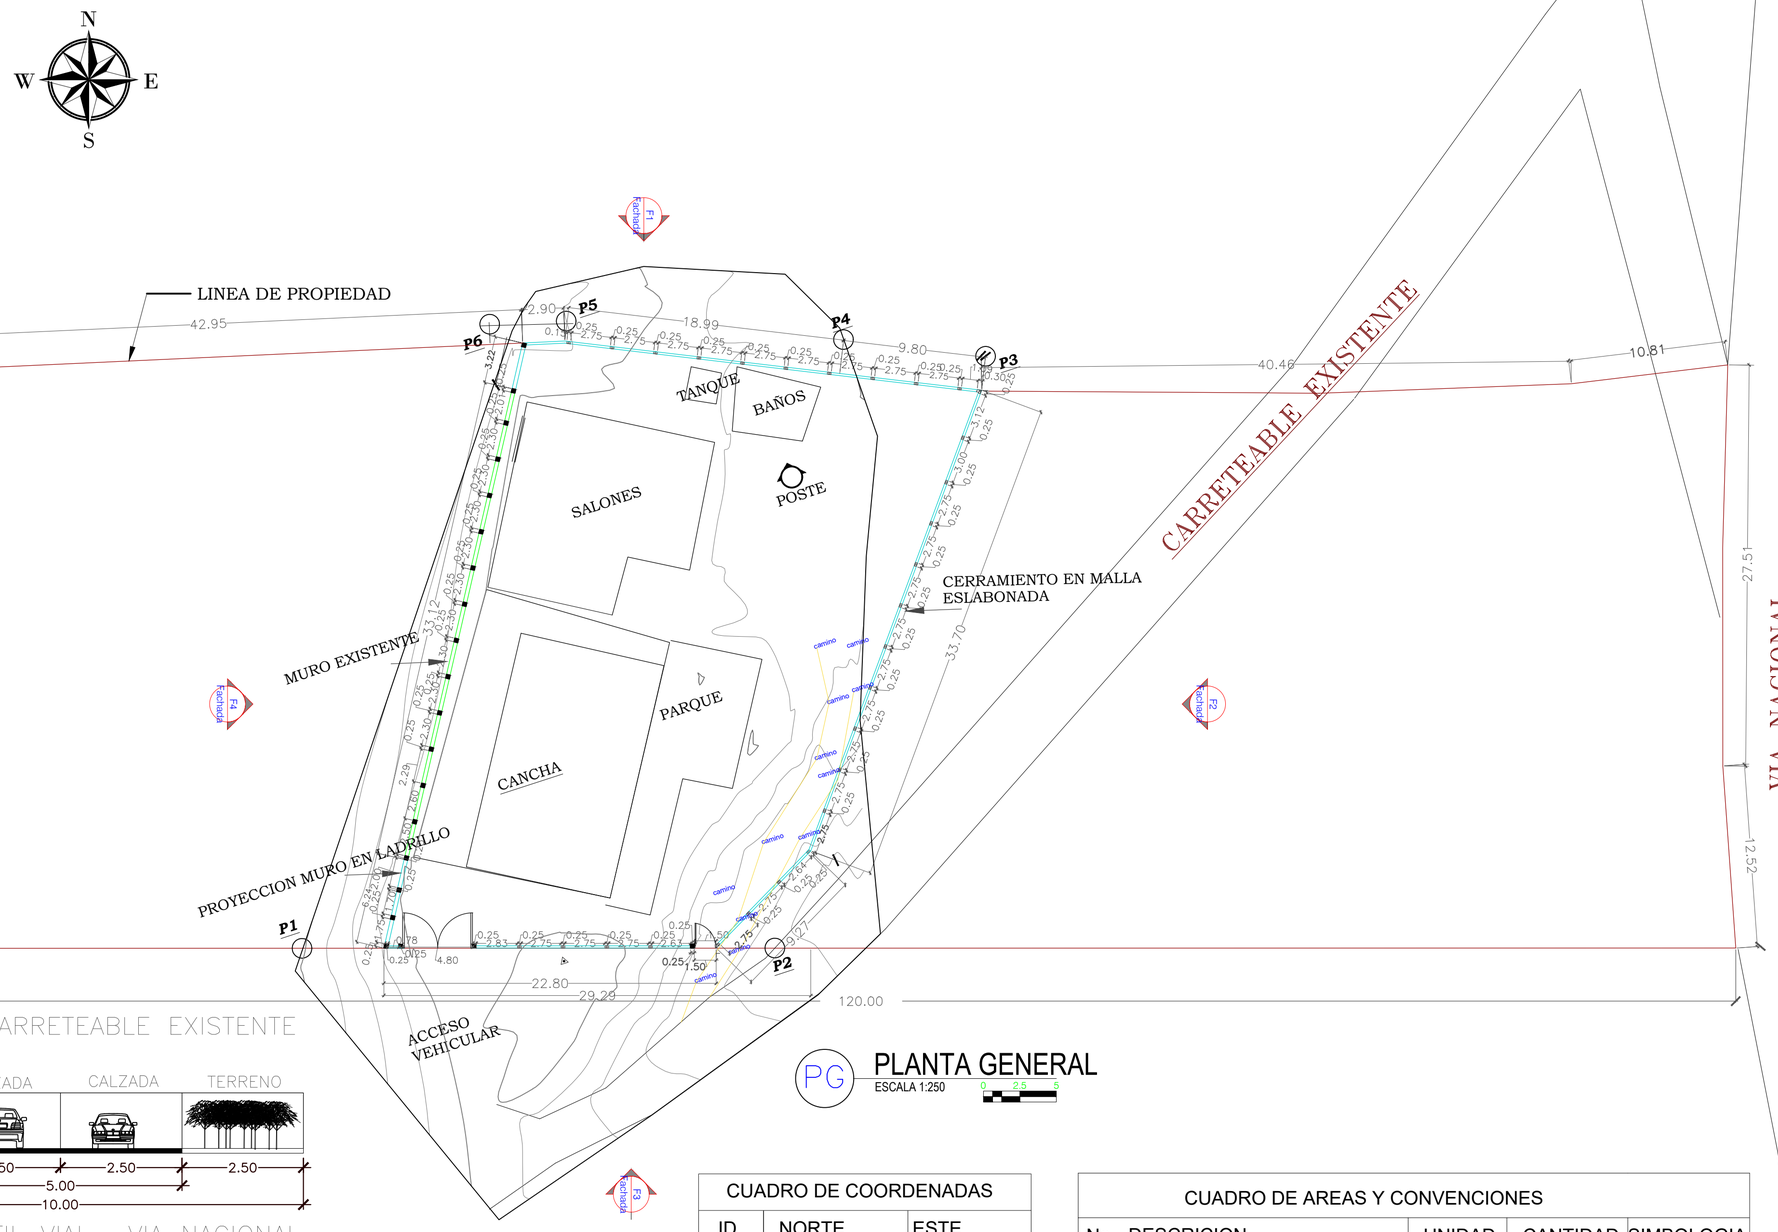


PERFIL VIAL– CARRETEABLE EXISTENTE

PERFIL VIAL– VIA NACIONAL

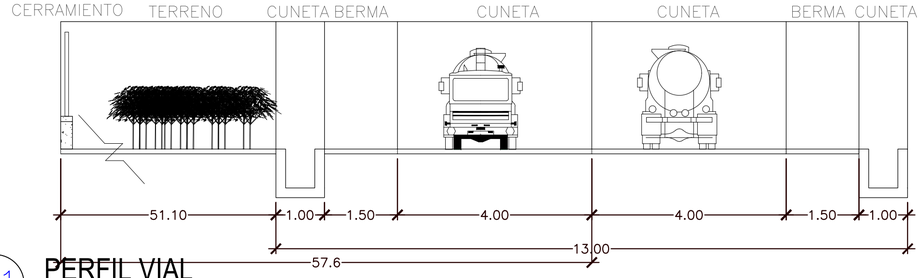

P1 **PERFIL VIAL**
ESCALA 1:75 (0 – 0.75 – 1.5)

PG **PLANTA GENERAL**
ESCALA 1:250 (0 – 2.5 – 5)

CUADRO DE COORDENADAS		
ID	NORTE	ESTE
P1	1129300.94	1119564.78
P2	1129291.72	1119593.39
P3	1129323.01	1119620.92
P4	1129327.11	1119612.02
P5	1129335.05	1119594.77
P6	1129336.39	1119589.94

CUADRO DE AREAS Y CONVENCIONES				
No	DESCRICION	UNIDAD	CANTIDAD	SIMBOLOGIA
1.	AREA TOTAL	M2	4852	
2.	AREA CONSTRUIDA	M2	155	
3.	CERRAMIENTO CONSTRUIDO	ML	33.121	
4.	CERRAMIENTO A CONSTRUIR	ML	108.769	
5.	PERIMETRO A CONSTRUIR	ML	142.763	
6.	AREA A CONSTRUIR	M2	314.078	

ALCALDÍA DE TIBASOSA

PROYECTO

CERRAMIENTO VEREDA LA BOYERA, ESCUELA LA BOYERA, MUNICIPIO DE TIBASOSA-BOYACA

DIRECCIÓN

VEREDA LA BOYERA , ESCUELA LA BOYERA

PROPIETARIO

DOC. EDUARDO SALCEDO VELOSA

APROBACIÓN:

Vo. Bo. S. PLANEACION

PROYECTO ARQUITECTÓNICO

SECRETARIA DE INFRAESTRUCTURA PUBLICA Y MOVILIDAD

PROYECTO ESTRUCTURAL

SECRETARIA DE INFRAESTRUCTURA PUBLICA Y MOVILIDAD

LEVANTO

ANDRES FELIPE HERNANDEZ
Topografo L.P 01-22148 C.P.N.T

CONTIENE

- CUADRO DE ÁREAS Y COORDENADAS
- PLANOS ARQUITECTONICOS
- PERFILES VIALES
-LEVANTAMIENTO TOPOGRAFICO

ESCALA INDICADA

FECHA ABRIL -2026

ARCHIVO PLANOS_ESCUELA_LA_BOYERA. dwg

SOFTWARE Autocad 2025

PLANO No 1/3