



01 FACHADA SUR, PRIMEROS AUXILIOS MURO TERCER PISO TRAMOYA Y CUBIERTA ESCENARIO
ESC : 1:75

0 0.75 1.5
ESCALA GRAFICA

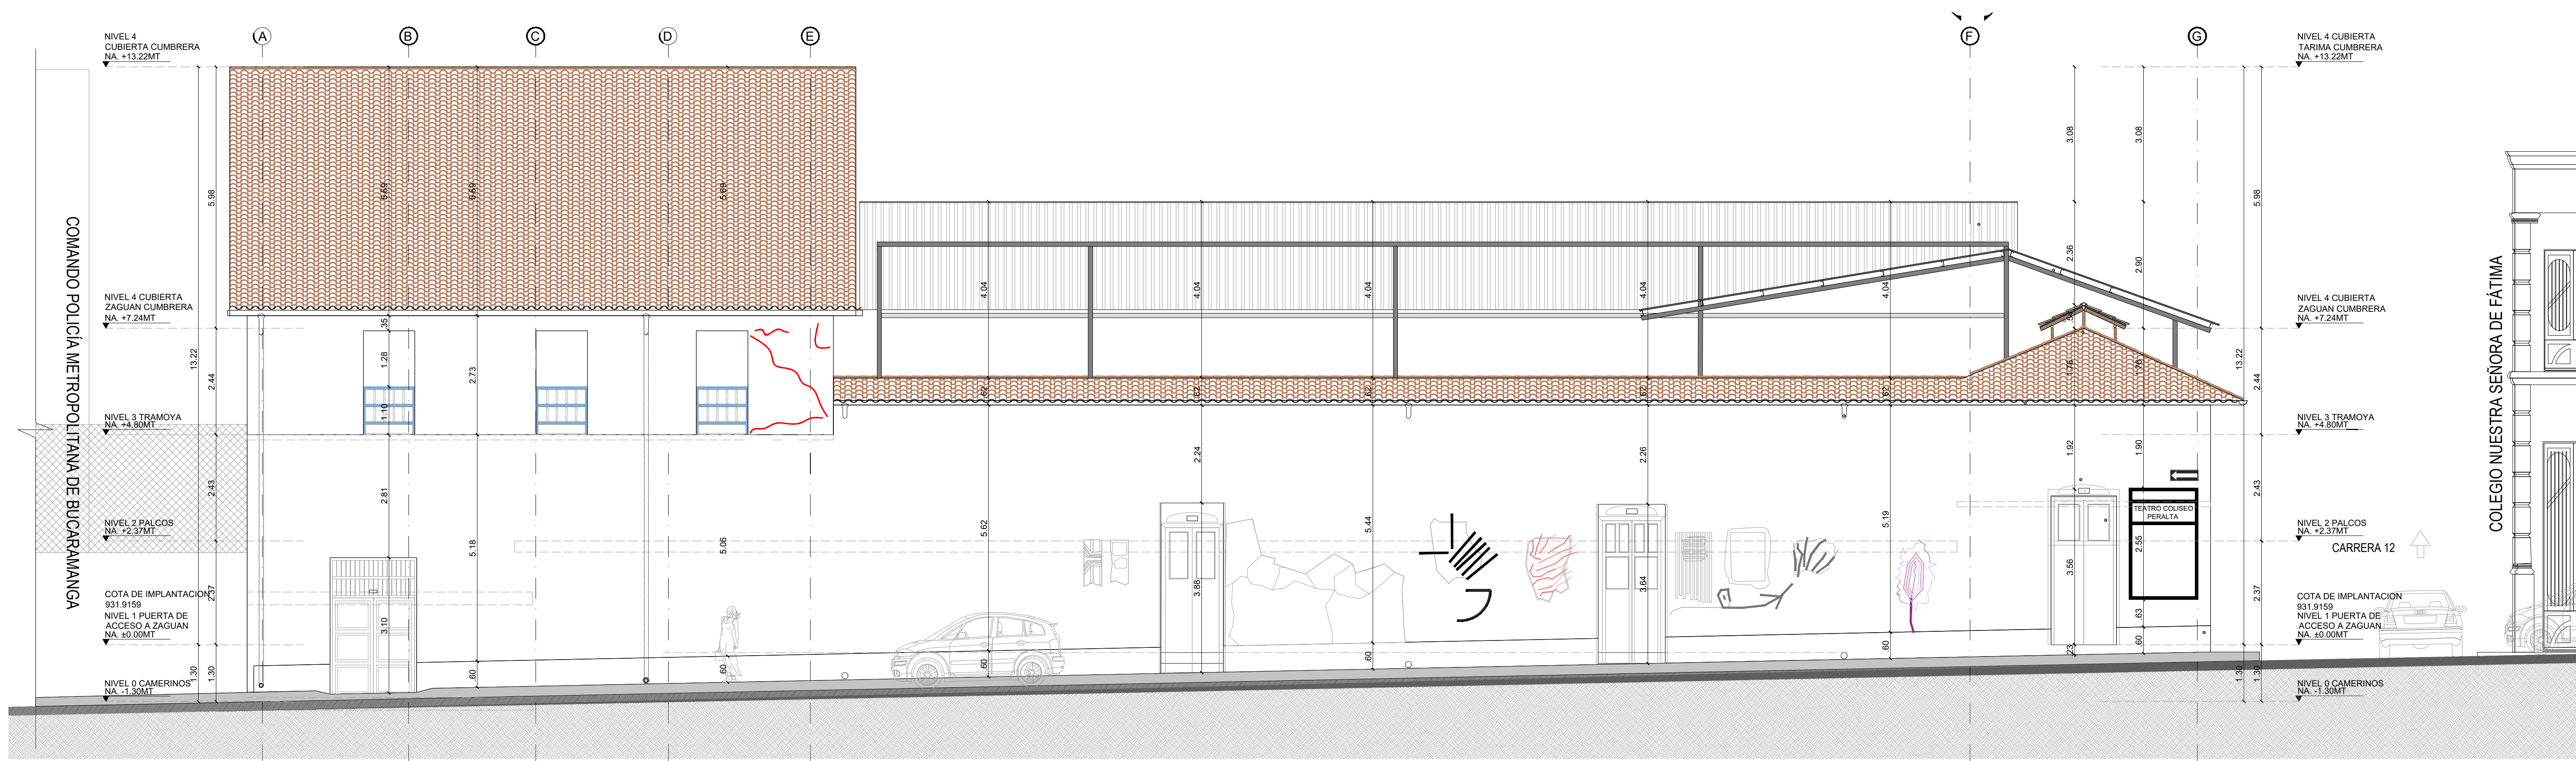


02 CORTE TRANSVERSAL, PRIMEROS AUXILIOS MURO TERCER
Y CUBIERTA ESCENARIO PISO TRAMOYA
ESC : 1:75


ESC : 1:75

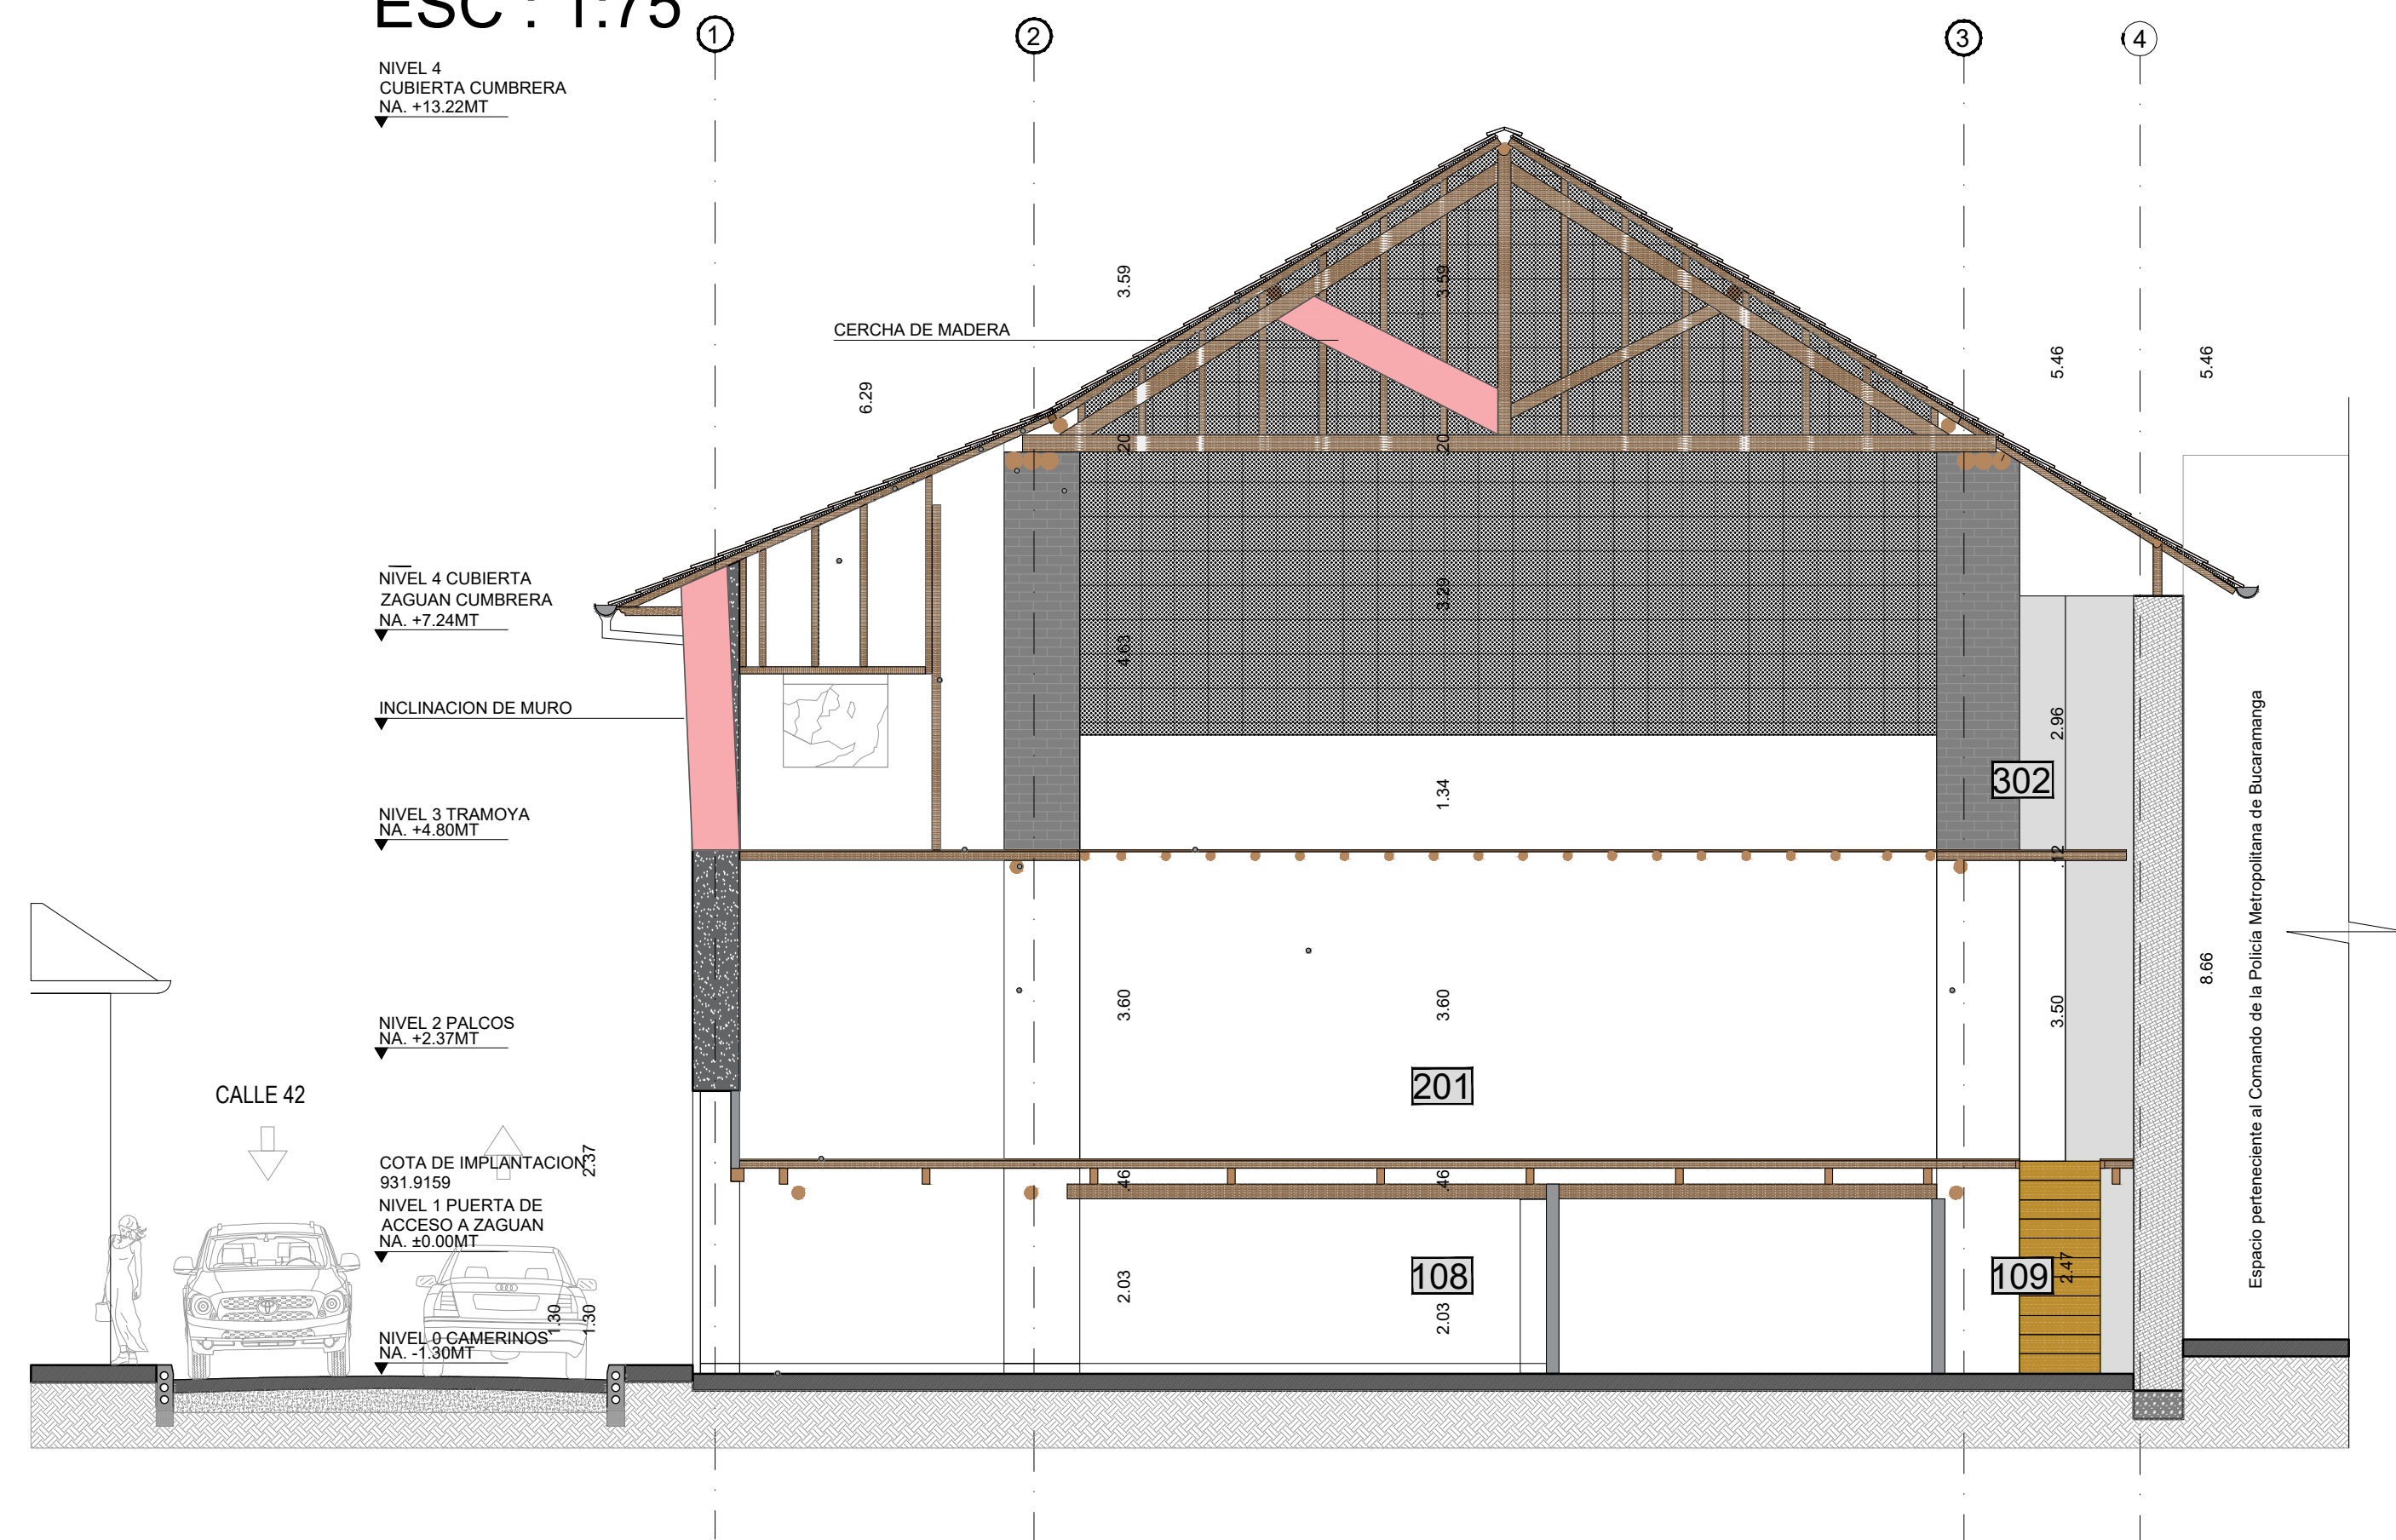

03 DETALLE EN CORTE
PRIMEROS AUXILIOS
SIN ESCALA

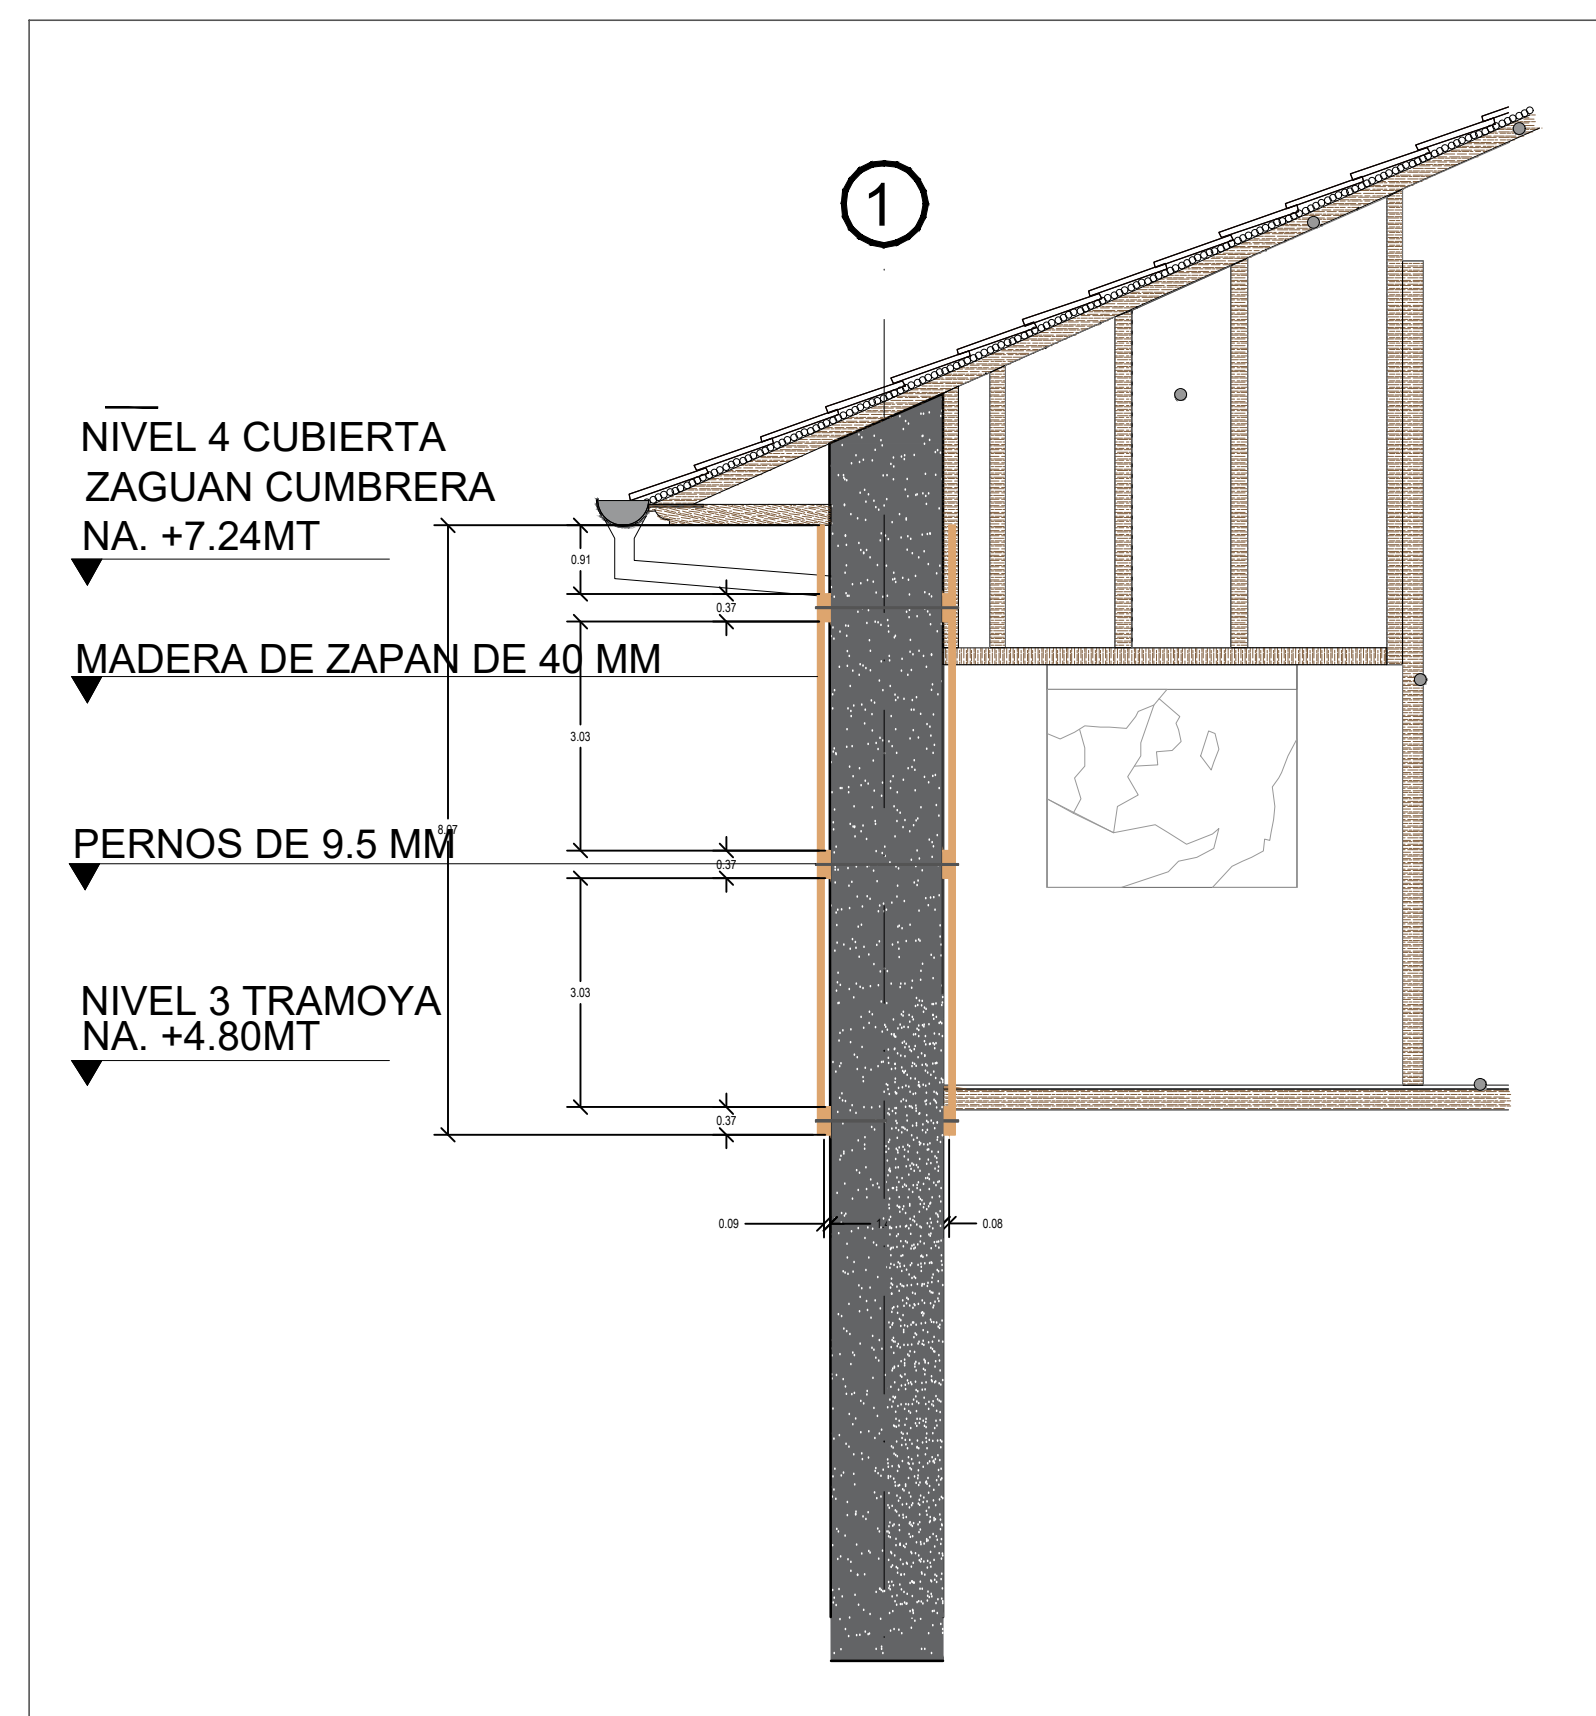


04 DETALLE EN FACHADA
PRIMEROS AUXILIOS
SIN ESCALA

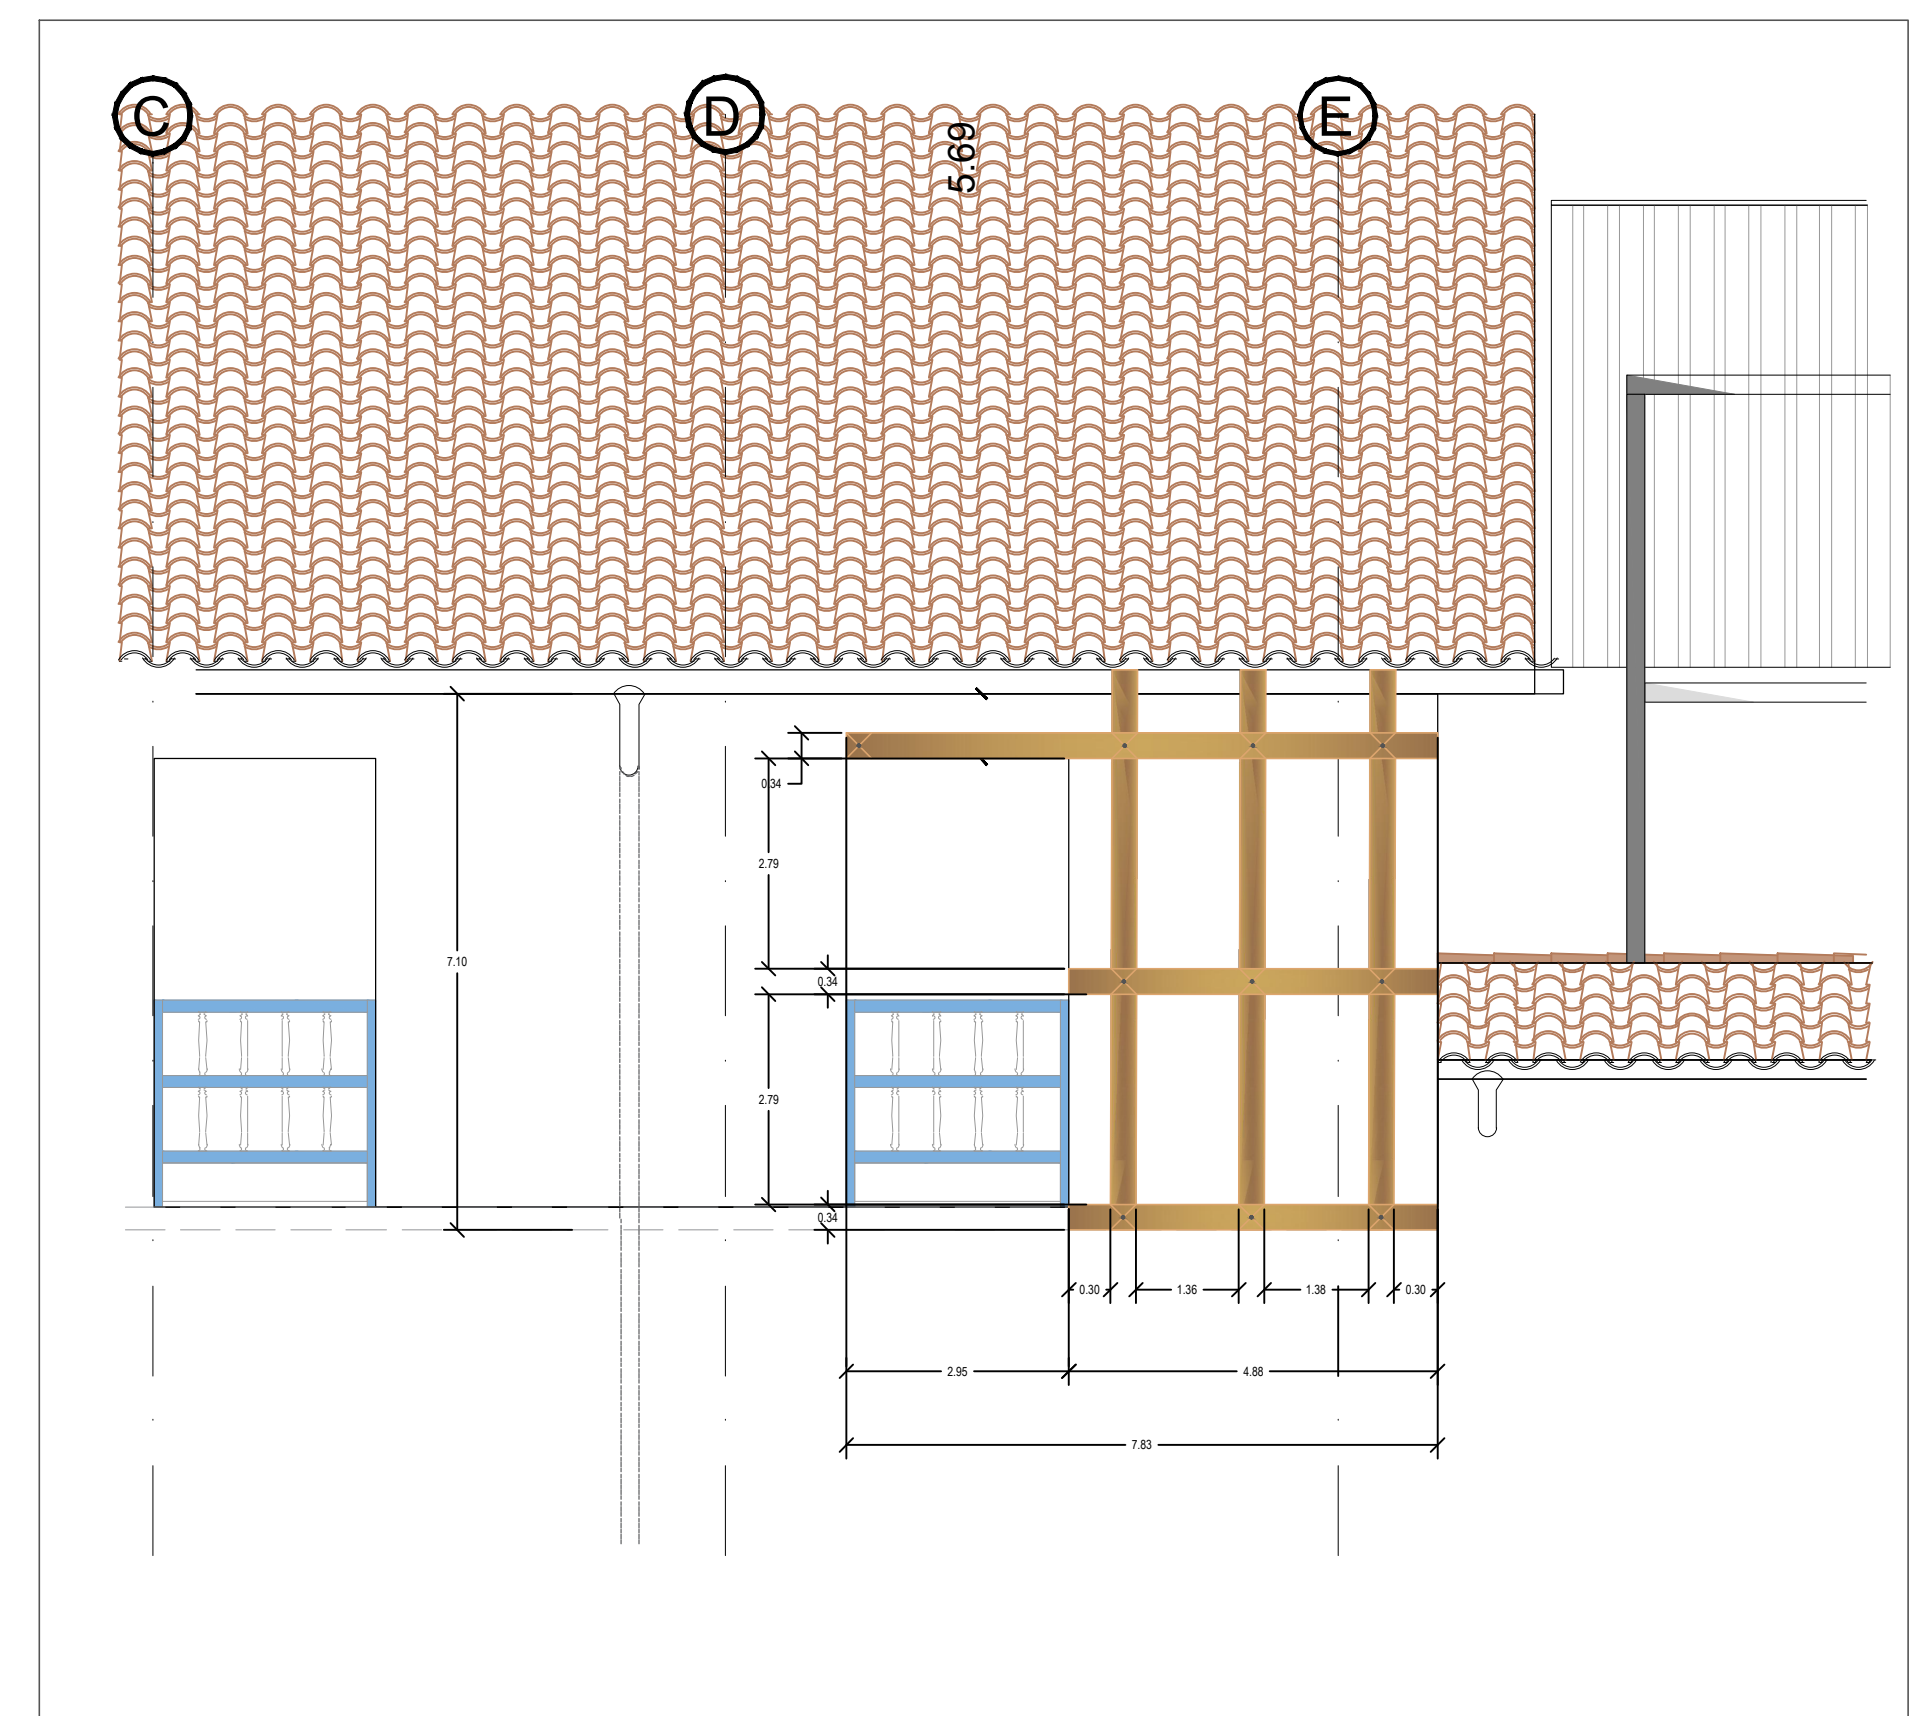

PLANO
PRIMEROS
AUXILIOS
PA - 01
DE
20

ENTIDAD:
 Instituto
Municipal de
Cultura y Turismo

PROYECTO:
COLISEO PERALTA
PRIMEROS AUXILIOS
COD: 3-11-A00003

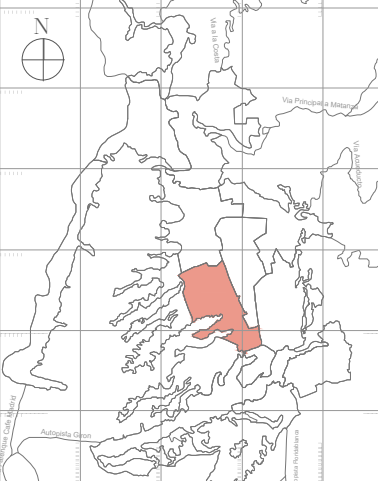LOCALIZACIÓN:
BUCARAMANGA - SANTANDER
CALLE 42 CON CARRERA 12 ESQUINA


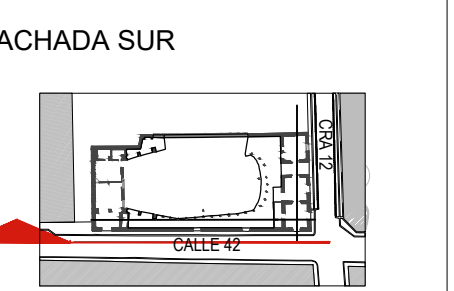
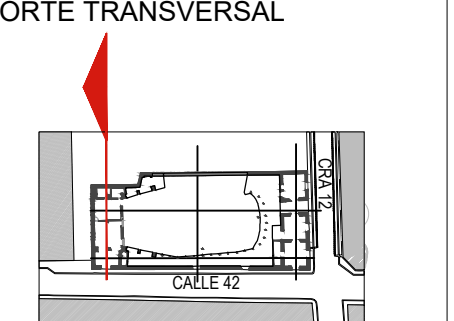
EQUIPO DE TRABAJO:

ING. SANTIAGO RIVERO
M.P. 68202095259 STD


ARQ. JUAN CAMILO CARDENAS
M.P. A30512014 - 1095810570

CONTENIDO:
· CORTE LONGITUDINAL
· CORTE TRANSVERSAL
· FACHADA SUR

NOTAS GENERALES:
CORTE TRANSVERSAL



V.	FECHA	MODIFICACIONES	ELABORADO
01	01/09/2025	Version inicial	
02	02/09/2025		
03	03/09/2025		
04	04/09/2025		
05	05/09/2025		

ARCHIVO:
DETALLE PRIMEROS
AUXILIOS

FECHA:
SEPTIEMBRE
2025

VERSION:
V0

PLANOS DE
PRIMEROS
AUXILIOS

PLANCHAS:
PA - 02
DE
02