
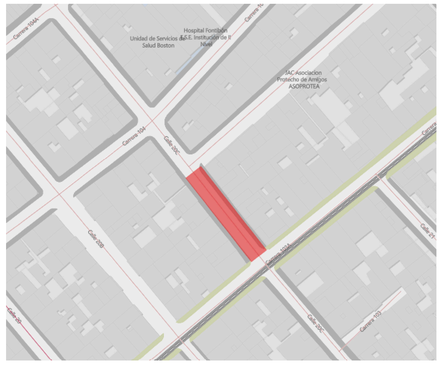


TRAMOS DE INTERVENCION

CL 20C ENTRE CRA 103A Y KR 103B
Codigo de Identificacion Vial
9001959- Malla vial Local

NOTA:

- SE GARANTIZARA EN TODO MOMENTO EL SENDERO PEATONAL EN EL ANDÉN EXISTENTE
- SE GARANTIZARA EN TODO MOMENTO LOS AUXILIARES DE TRANSITO EN LOS PUNTOS DISPUESTOS
- ACTIVIDADES SE REALIZARAN DE LUNES A SABADO
- EN CASO DE PRESENTARSE CICLOVIA FUERA DE LOS DIAS DOMINGOS (CICLOVIA NOCTURNA, DIA DE NO CARRO, ETC), SE PROCURARA NO GENERAR ACTIVIDADES DE OBRA
- AL TERMINAR EL HORARIO DE TRABAJO SE HABILITARA A NIVEL DE RASANTE LA ZONA PARA GARANTIZAR LA RESTITUCION DEL TRANSITO VEHICULAR.

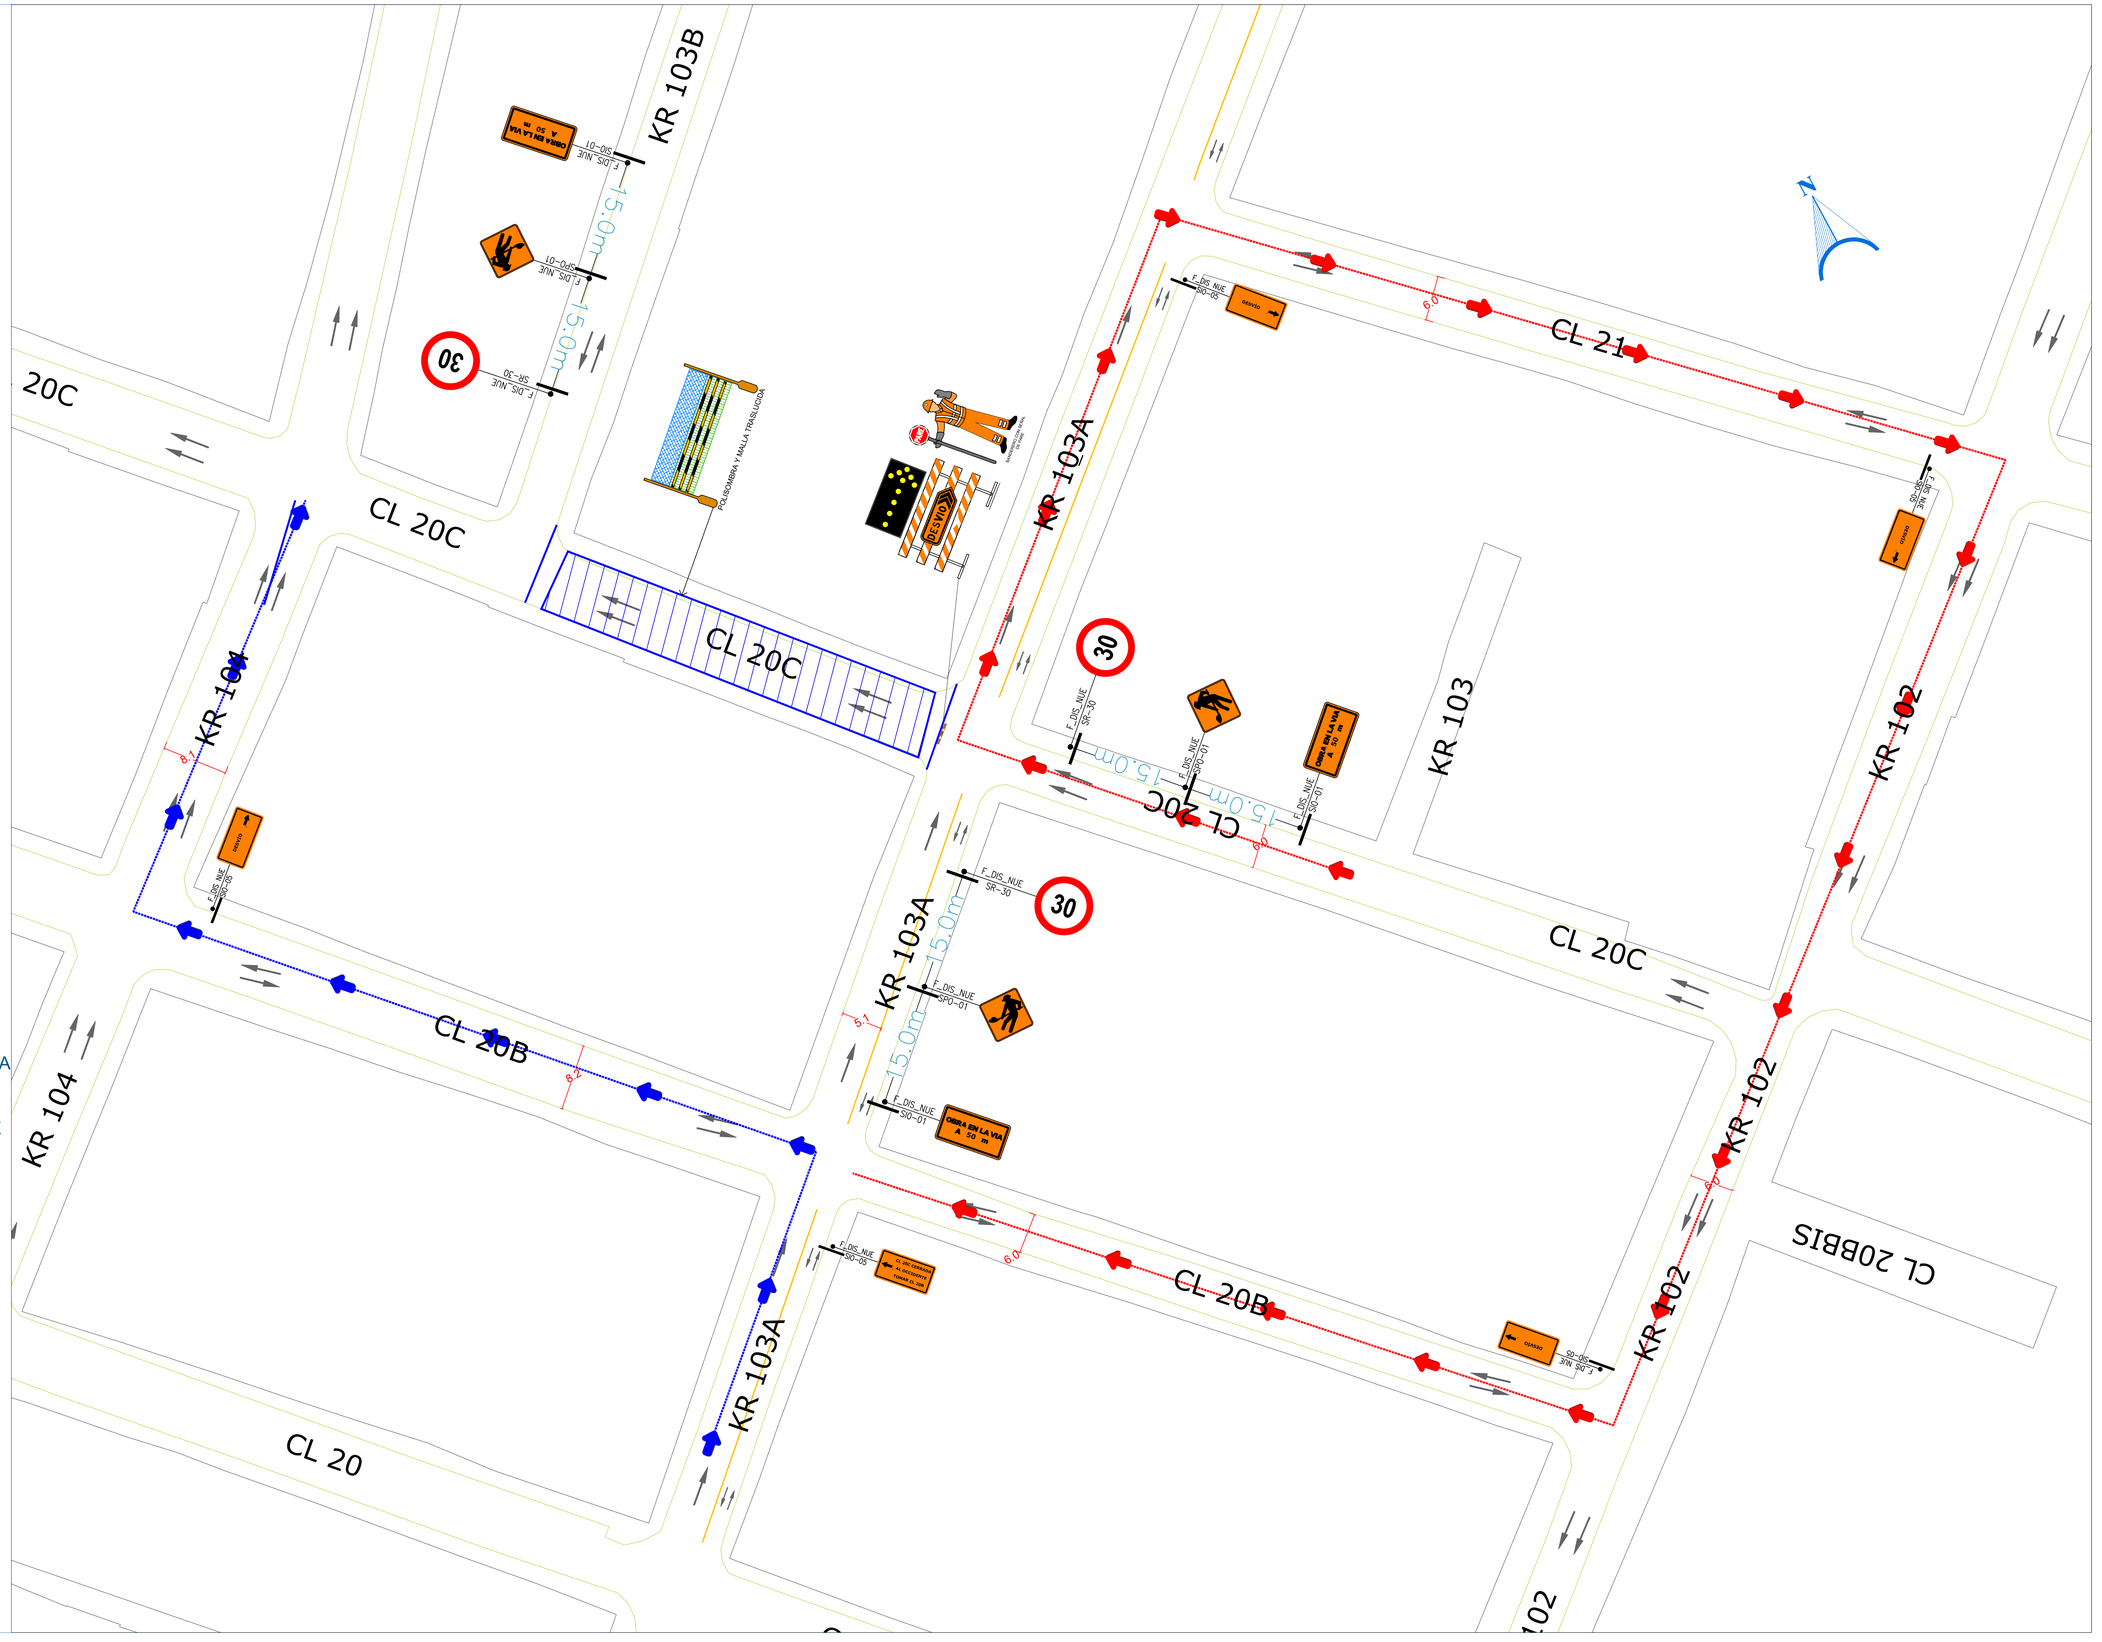

CONTRATISTA:	ELABORÓ:	FECHA ELABORACIÓN	CONTIENE:
CONSORCIO TRABAJOS VIALES	DANIEL ORLANDO CRUZ RODRIGUEZ ESPECIALISTA DE TRANSITO	FEBRERO 2026	PLAN DE MANEJO DE TRANSITO CONTRATO FDLF485-2025 INTERVENCION VIAL

CONVENCIONES SEÑALIZACIÓN:

FASE	COLOR	SEÑALIZACIÓN VERTICAL
DISEÑO	NEGRO	F_DIS_NUE INTERNO TIPO_SEÑAL
PROGRAMACION	SEPIA	F_PRG_REU INTERNO TIPO_SEÑAL
INVENTARIO	NARANJA	F_INV_INV INTERNO TIPO_SEÑAL

DESVÍOS A IMPLEMENTAR
DESVÍOS ACTUALES
TRAYECTORIAS PEATONALES
CIERRE A SOLICITAR
CIERRE ACTUAL

BARRICADA VÍA CERRADA
BARRICADA DESVÍO
AUXILIAR DE TRÁFICO
SEÑAL SRO-30
SEÑAL SRO-01
SEÑAL SRO-02
SEÑAL SPO-03
SEÑAL SPO-05
SEÑAL SPO-06
SEÑAL SIO-01
SEÑAL SIO-05
SEÑAL SRO-38
SEÑAL SRO-39

CONVENCIONES SEMAFORIZACIÓN

DESCRIPCIÓN	ELEMENTO EXISTENTE
SEMAFORO VEHICULAR PARA FIJACIÓN EN MÁSTIL (S1)	
SEMÁFORO VEHICULAR PARA FIJACIÓN EN MÉNSULA (S2)	
SEMÁFORO PEATONAL (S3)	
POSTE TIPO MÁSTIL	
POSTE TIPO MÉNSULA	
SEMÁFORO VEHICULAR PARA FIJACIÓN EN MÁSTIL (S1) CON MASCARILLA	
SEMÁFORO VEHICULAR PARA FIJACIÓN EN MÉNSULA (S2) CON MASCARILLA	

ESCALA
Gráfica

PLANCHA No.
1