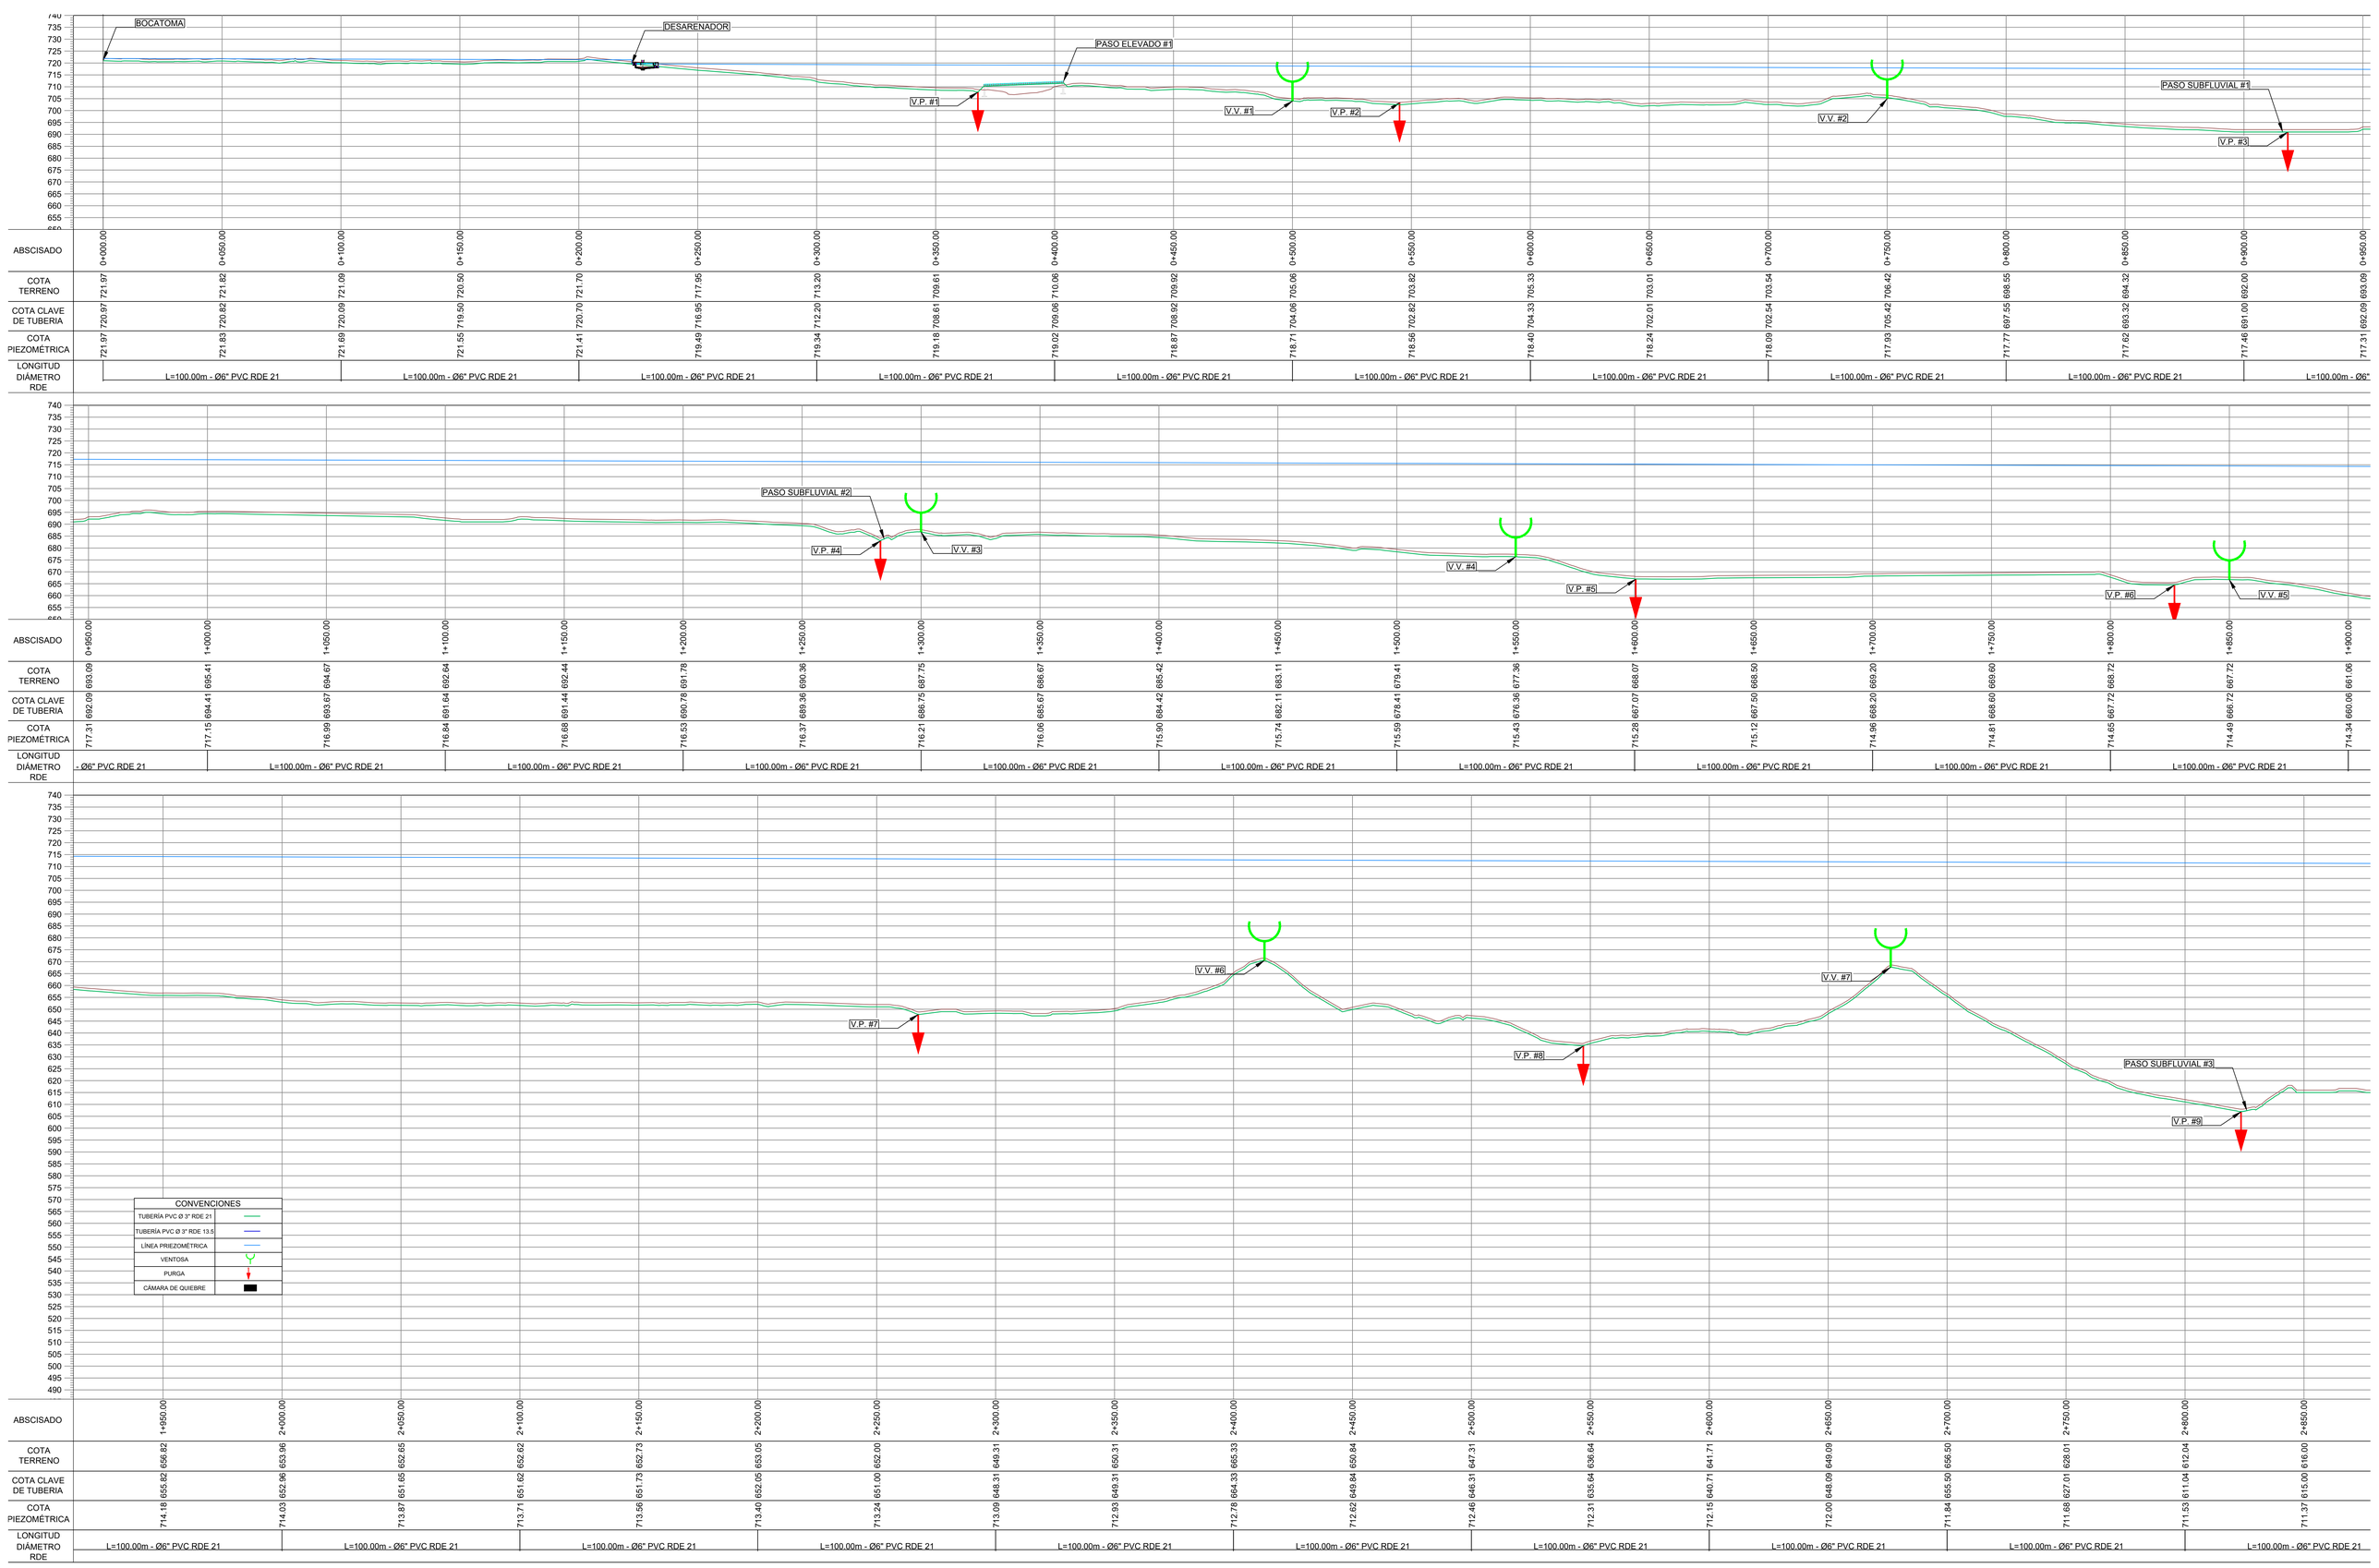


ABSCISADO	COTA TERRENO	COTA CLAVE DE TUBERIA	COTA PIEZOMÉTRICA	LONGITUD DIÁMETRO RDE
0+000.00	721.97	720.97	721.97	
0+050.00	721.82	720.82	721.83	L=100.00m - Ø6" PVC RDE 21
0+100.00	721.09	720.09	721.69	L=100.00m - Ø6" PVC RDE 21
0+150.00	720.50	719.50	721.55	L=100.00m - Ø6" PVC RDE 21
0+200.00	721.70	720.70	721.41	L=100.00m - Ø6" PVC RDE 21
0+250.00	717.95	716.95	719.49	L=100.00m - Ø6" PVC RDE 21
0+300.00	713.20	712.20	719.34	L=100.00m - Ø6" PVC RDE 21
0+350.00	709.61	708.61	719.18	L=100.00m - Ø6" PVC RDE 21
0+400.00	710.06	709.06	719.02	L=100.00m - Ø6" PVC RDE 21
0+450.00	709.92	708.92	718.87	L=100.00m - Ø6" PVC RDE 21
0+500.00	705.06	704.06	718.71	L=100.00m - Ø6" PVC RDE 21
0+550.00	703.82	702.82	718.58	L=100.00m - Ø6" PVC RDE 21
0+600.00	705.33	704.33	718.40	L=100.00m - Ø6" PVC RDE 21
0+650.00	703.01	702.01	718.24	L=100.00m - Ø6" PVC RDE 21
0+700.00	703.54	702.54	718.09	L=100.00m - Ø6" PVC RDE 21
0+750.00	706.42	705.42	717.93	L=100.00m - Ø6" PVC RDE 21
0+800.00	698.55	697.55	717.77	L=100.00m - Ø6" PVC RDE 21
0+850.00	694.32	693.32	717.62	L=100.00m - Ø6" PVC RDE 21
0+900.00	692.00	691.00	717.46	L=100.00m - Ø6" PVC RDE 21
0+950.00	693.09	692.09	717.31	L=100.00m - Ø6"

ABSCISADO	COTA TERRENO	COTA CLAVE DE TUBERIA	COTA PIEZOMÉTRICA	LONGITUD DIÁMETRO RDE
0+950.00	693.09	692.09	717.31	- Ø6" PVC RDE 21
1+000.00	695.41	694.41	717.15	L=100.00m - Ø6" PVC RDE 21
1+050.00	694.67	693.67	716.99	L=100.00m - Ø6" PVC RDE 21
1+100.00	692.64	691.64	716.84	L=100.00m - Ø6" PVC RDE 21
1+150.00	692.44	691.44	716.68	L=100.00m - Ø6" PVC RDE 21
1+200.00	691.78	690.78	716.53	L=100.00m - Ø6" PVC RDE 21
1+250.00	690.36	689.36	716.37	L=100.00m - Ø6" PVC RDE 21
1+300.00	687.75	686.75	716.21	L=100.00m - Ø6" PVC RDE 21
1+350.00	686.67	685.67	716.06	L=100.00m - Ø6" PVC RDE 21
1+400.00	685.42	684.42	715.90	L=100.00m - Ø6" PVC RDE 21
1+450.00	683.11	682.11	715.74	L=100.00m - Ø6" PVC RDE 21
1+500.00	679.41	678.41	715.59	L=100.00m - Ø6" PVC RDE 21
1+550.00	677.36	676.36	715.43	L=100.00m - Ø6" PVC RDE 21
1+600.00	668.07	667.07	715.28	L=100.00m - Ø6" PVC RDE 21
1+650.00	668.50	667.50	715.12	L=100.00m - Ø6" PVC RDE 21
1+700.00	669.20	668.20	714.96	L=100.00m - Ø6" PVC RDE 21
1+750.00	669.60	668.60	714.81	L=100.00m - Ø6" PVC RDE 21
1+800.00	668.72	667.72	714.65	L=100.00m - Ø6" PVC RDE 21
1+850.00	667.72	666.72	714.49	L=100.00m - Ø6" PVC RDE 21
1+900.00	661.06	660.06	714.34	L=100.00m - Ø6" PVC RDE 21

ABSCISADO	COTA TERRENO	COTA CLAVE DE TUBERIA	COTA PIEZOMÉTRICA	LONGITUD DIÁMETRO RDE
1+950.00	656.82	655.82	714.18	
2+000.00	653.96	652.96	714.03	L=100.00m - Ø6" PVC RDE 21
2+050.00	652.65	651.65	713.87	L=100.00m - Ø6" PVC RDE 21
2+100.00	652.62	651.62	713.71	L=100.00m - Ø6" PVC RDE 21
2+150.00	652.73	651.73	713.56	L=100.00m - Ø6" PVC RDE 21
2+200.00	653.05	652.05	713.40	L=100.00m - Ø6" PVC RDE 21
2+250.00	652.00	651.00	713.24	L=100.00m - Ø6" PVC RDE 21
2+300.00	649.31	648.31	713.09	L=100.00m - Ø6" PVC RDE 21
2+350.00	650.31	649.31	712.93	L=100.00m - Ø6" PVC RDE 21
2+400.00	665.33	664.33	712.78	L=100.00m - Ø6" PVC RDE 21
2+450.00	650.84	649.84	712.62	L=100.00m - Ø6" PVC RDE 21
2+500.00	647.31	646.31	712.46	L=100.00m - Ø6" PVC RDE 21
2+550.00	636.64	635.64	712.31	L=100.00m - Ø6" PVC RDE 21
2+600.00	641.71	640.71	712.15	L=100.00m - Ø6" PVC RDE 21
2+650.00	649.09	648.09	712.00	L=100.00m - Ø6" PVC RDE 21
2+700.00	656.50	655.50	711.84	L=100.00m - Ø6" PVC RDE 21
2+750.00	628.01	627.01	711.68	L=100.00m - Ø6" PVC RDE 21
2+800.00	612.04	611.04	711.53	L=100.00m - Ø6" PVC RDE 21
2+850.00	616.00	615.00	711.37	L=100.00m - Ø6" PVC RDE 21

DEPARTAMENTO NORTE DE SANTANDER
MUNICIPIO LA ESPERANZA

UNIÓN TEMPORAL LA ESPERANZA

CONTIENE :

PERFIL HIDRÁULICO ADUCCIÓN

DISEÑO :

EDGAR VILLEGAS PALLARES
Ingeniero Civil
MP. 54202-136467 NTS

PROYECTO :

"CONSTRUCCIÓN OBRAS HIDRÁULICAS SISTEMA DE ACUEDUCTO MUNICIPIO DE LA ESPERANZA, DEPARTAMENTO NORTE DE SANTANDER"

ESCALA : INDICADAS

FECHA : NOVIEMBRE - 2025

ARCHIVO: ADUCCIÓN LA ESPERANZA ALTERNATIVA 1.dwg

DIGITALIZO :

PLANO No. : 12 DE: 21