


PERFIL PASO ELEVADO 4
ESCALA HORIZONTAL 1 : 100
ESCALA VERTICAL 1 : 100

LOCALIZACION

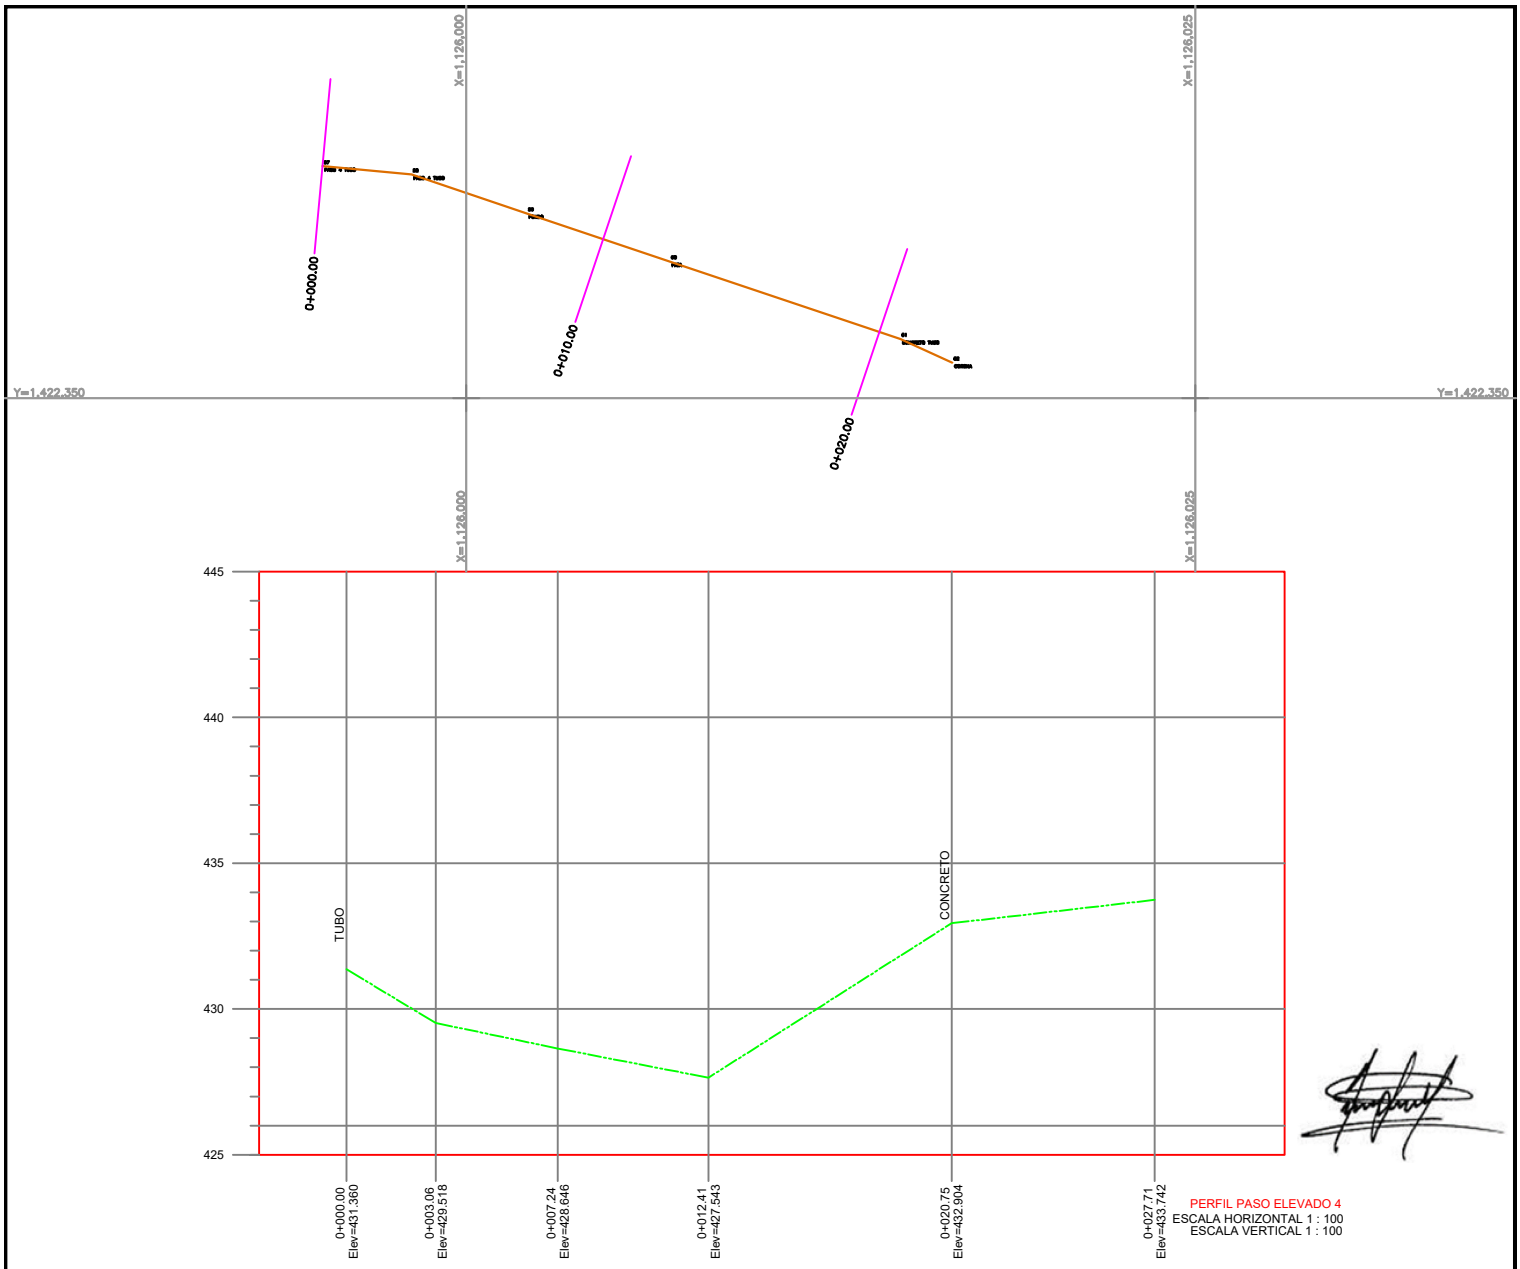

MUNICIPIO DE SARDINATA



DATOS DEL LEVANTAMIENTO

LEVANTAMIENTO PASOS ELEVADOS ACUEDUCTO
CORREGIMIENTO DE LUIS VERO
MUNICIPIO DE SARDINATA
DEPARTAMENTO DE NORTE DE SANTANDER

INFORMACION DE REFERENCIA

DATUM MAGNA SIRGAS	Datum Magna Sirgas Origrn Bogota Zone
PROYECCION	COORDENADAS LOCALES SARDINATA
LATITUD	LAT(N) 4°35'46,3215"
LONGITUD	LON(E) 74°04'39,0285"
FALSO NORTE	1000000
FALSO ESTE	1000000
ESCALA :	1 _____100

DATOS DEL TOPOGRAFO

DATOS DEL TOPOGRAFO	RAFAEL CARREÑO CASTELLANOS
MATRICULA PROFESIONAL	01 - 23040 CPNT
CALCULO TOPOGRAFO	RAFAEL CARREÑO CASTELLANOS
DIBUJO	LILIANA HERRERA TRUJILLO
FECHA DEL LEVANTAMIENTO	NOVIEMBRE 2024
FIRMA DEL TOPOGRAFO	

FOTO SATELITAL

