
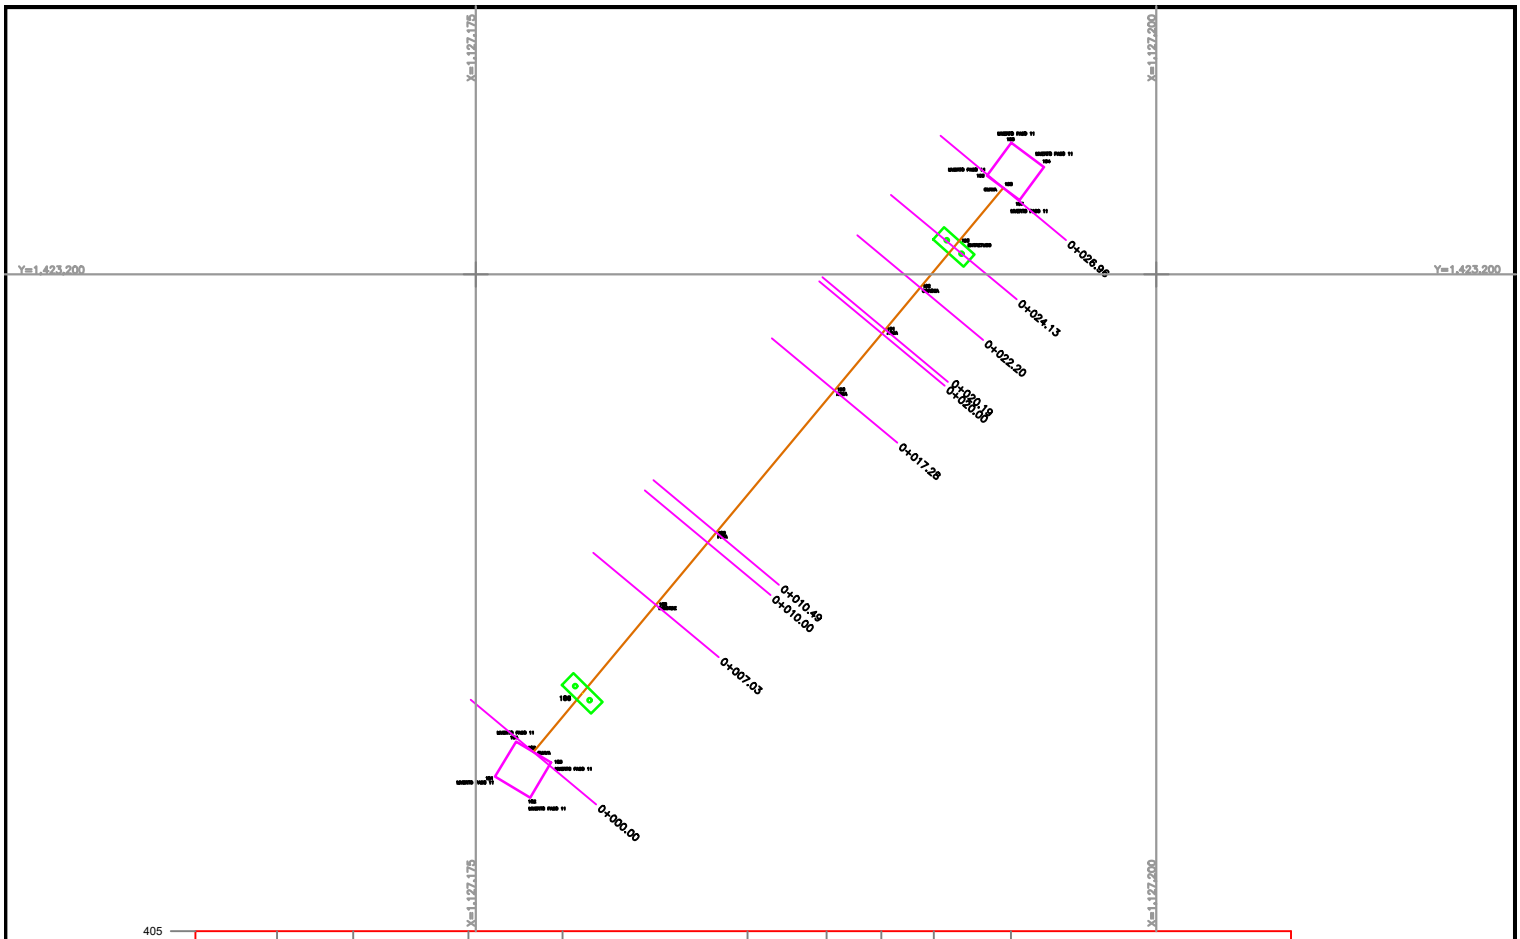


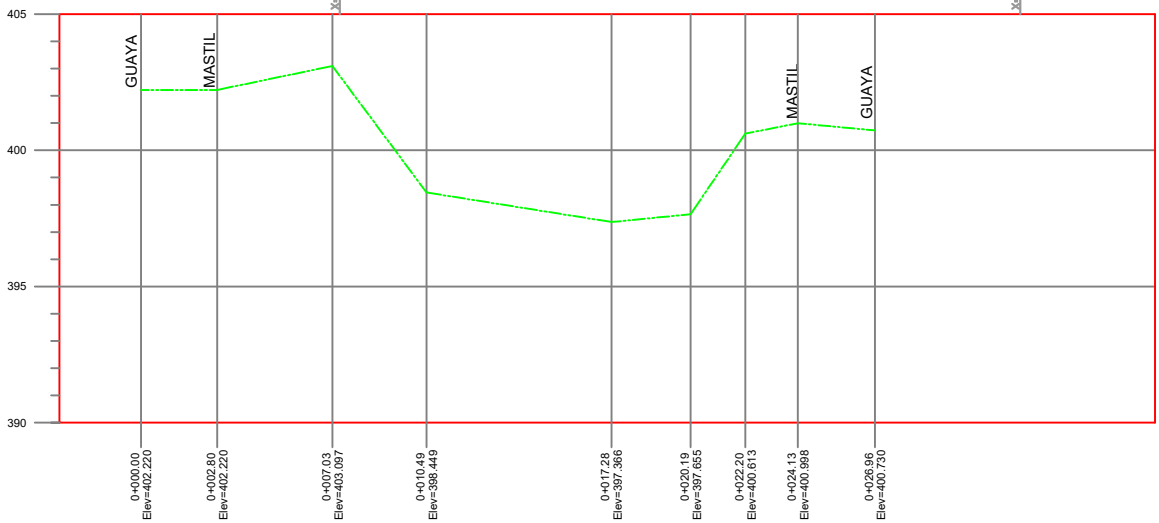

PERFIL PASO ELEVADO 11

ESCALA HORIZONTAL 1 : 100

ESCALA VERTICAL 1 : 100

LOCALIZACION

DEPARTAMENTO NORTE DE SANTANDER



MUNICIPIO DE SARDINATA



DATOS DEL LEVANTAMIENTO

LEVANTAMIENTO TOPOGRAFICO PASOS ELEVADOS ACUEDUCTO

CORREGIMIENTO DE LUIS VERO- MUNICIPIO DE

SARDINATA -DEPARTAMENTO DE NORTE DE SANTANDER

INFORMACION DE REFERENCIA

DATUM MAGNA SIRGAS	Datum Magna Sirgas Origen Bogota Zone
PROYECCION	COORDENADAS LOCALES SARDINATA
LATITUD	LAT(N) 4°35'46,3215"
LONGITUD	LON(E) 74°04'39,0285"
FALSO NORTE	1000000
FALSO ESTE	1000000
ESCALA :	1 _____100

DATOS DEL TOPOGRAFO

DATOS DEL TOPOGRAFO	RAFAEL CARREÑO CASTELLANOS
MATRICULA PROFESIONAL	01 - 23040 CPNT
CALCULO TOPOGRAFO	RAFAEL CARREÑO CASTELLANOS
DIBUJO	LILIANA HERRERA TRUJILLO
FECHA DEL LEVANTAMIENTO	NOVIEMBRE 2024
FIRMA DEL TOPOGRAFO	

FOTO SATELITAL

