

ISOMETRICO

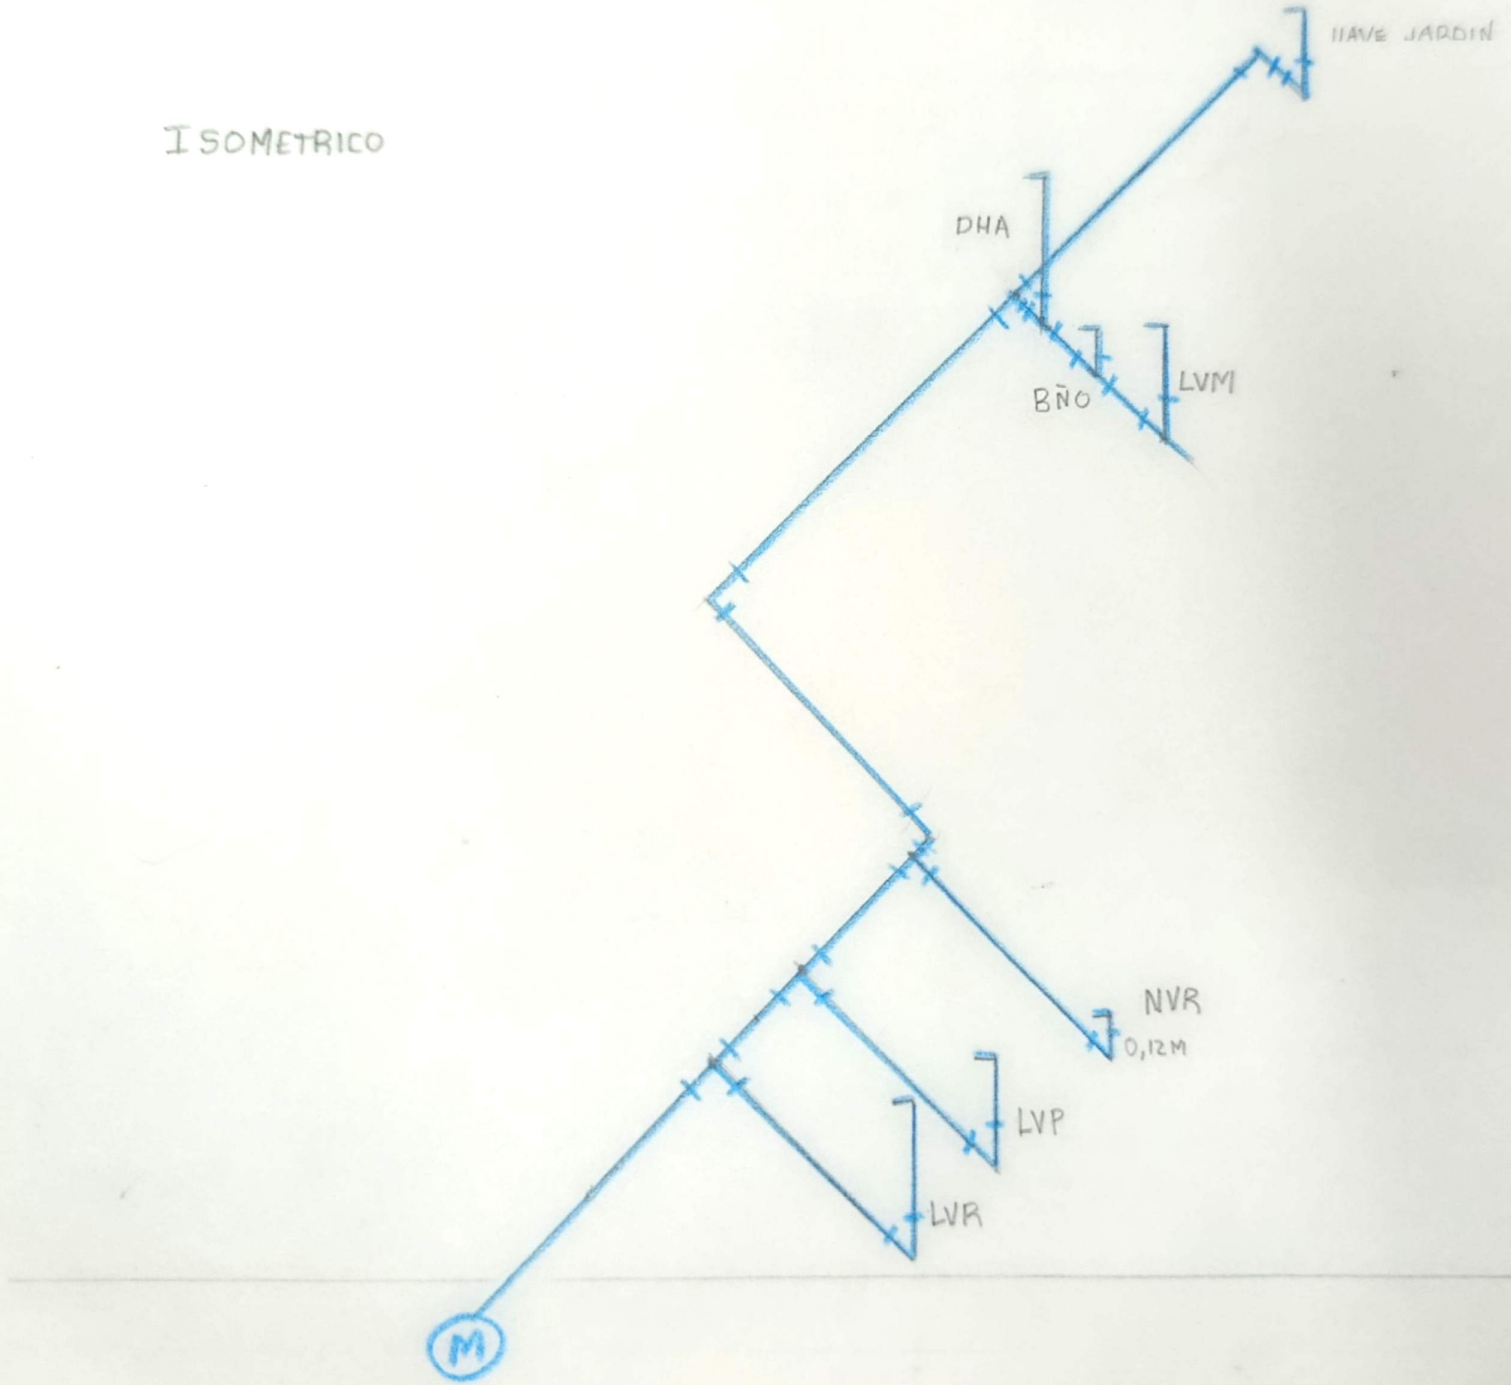

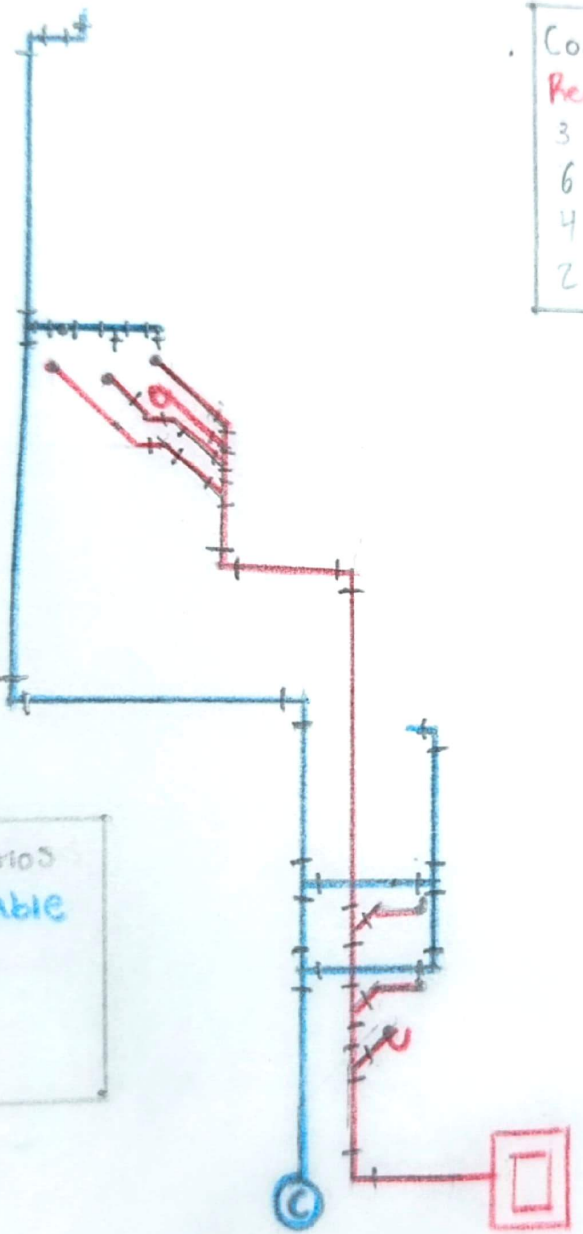

Conteo de accesorios
Red aguas Residuales
3 codos 90°
6 Yee sanitarios
4 codos 45°
2 sifones

Conteo de accesorios
Red agua Potable
7 codos 90°
6 Tees
4 Uniones