
DIAGRAMA UNIFILAR GOBERNACION CUNDINAMARCA

CONVENCIONES

- RED BT BUS BAR
- RED MT NUEVA
- RED BT NUEVA
- DPS MT
- CAJA PRIMARIA
- MEDIDOR DE ENERGIA
- TRANSFO CORRIENTE
- TRANSFO TENSIÓN
- SECCIONADOR
- TRANSFO. DE POTENCIA
- PLANTA ELECTRICA
- MALLA DE TIERRA
- GRANJA SOLAR
- FASE NEUTRO TIERRA
- TRANSFERENCIA AUTOMA.
- CONVERTIDOR DE ENERGIA
- BREAKER TOTALIZADOR
- DPS BT
- SISTEMA UPS

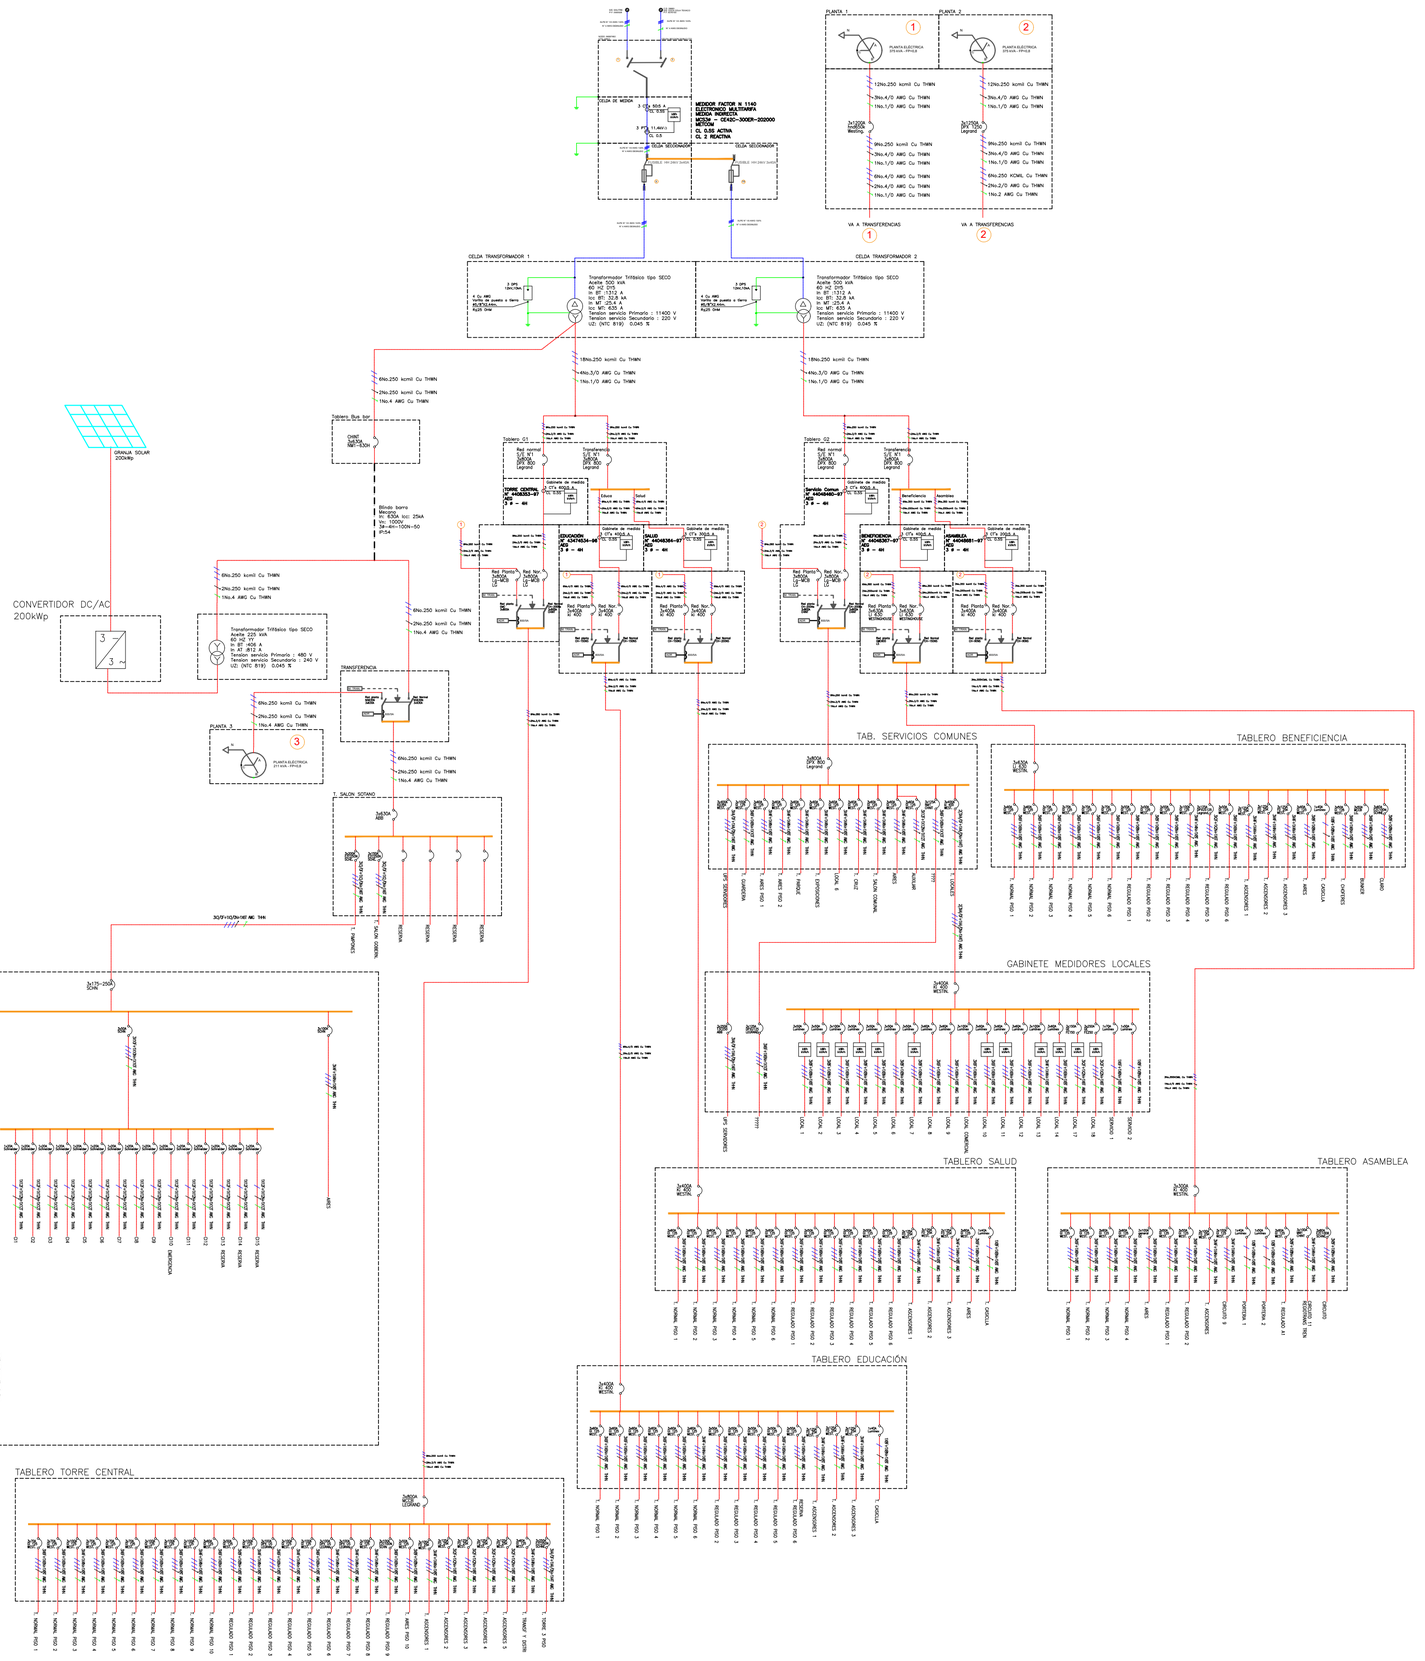


ELEC - 001	DE: 05
	PLANCHA: 01

CONTENIDO:

DIAGRAMA UNIFILAR EDIF PRINCIPAL

LOCALIZACIÓN:

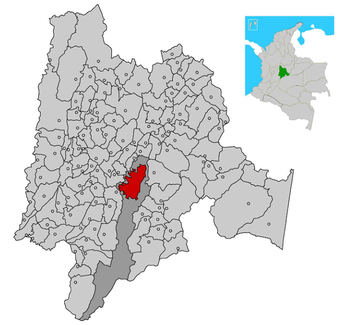

OBJETO:

CONTRATO DE CONSULTORÍA No. SGCC-CM-CS-1103-2025 "*Contratar una auditoría energética para la sede central y sedes externas de la Gobernación de Cundinamarca (Línea de Emergencia 123, CRUE, UAEGRD, Laboratorio de Salud Pública y Almacén de Salud).***"**

PRESENTADO POR:

CONSORCIO VISIÓN EFICIENTE

ELABORÓ:

Ingeniero Electricista:
Juan Esteban Hoyos Rosero
T.P: CL205-101927

CONTENIDO:

DIAGRAMA UNIFILAR EDIF PRINCIPAL

Estos planos se refieren exclusivamente a la obra y contenidos descritos. Este diseño es propiedad de sus realizadores y está protegido por las disposiciones de la ley 23/82 o cualquier otra que les modifique o sustituya. No puede ser reproducido parcial o totalmente sin consentimiento. El contratante deberá revisar integralmente el diseño contenido en estos planos antes de disponer de él para cualquier efecto. La falta de observaciones se entenderá como una aprobación explícita. Todas las medidas deberán ser rectificadas en obra.

REVISIONES O MODIFICACIONES

MODIFICACIONES

1. MODIFICACIONES
2. MODIFICACIONES

PLANOS ANTERIORES A LA ÚLTIMA REVISIÓN, CARECEN DE VALIDEZ

COLABORÓ:

FECHA
00 - 00 - 2025
00 - 00 - 2025

DIBUJÓ:

Ingeniero Electricista:
Juan Esteban Hoyos Rosero
T.P: CL205-101927

ARCHIVO: DISEÑO UNIFILARES G.C.dwg	**ESCALA:** Indicada
ELEC - 001	**PLANCHA:** 01
	DE: 05