



Planta de red sanitaria
1 : 50

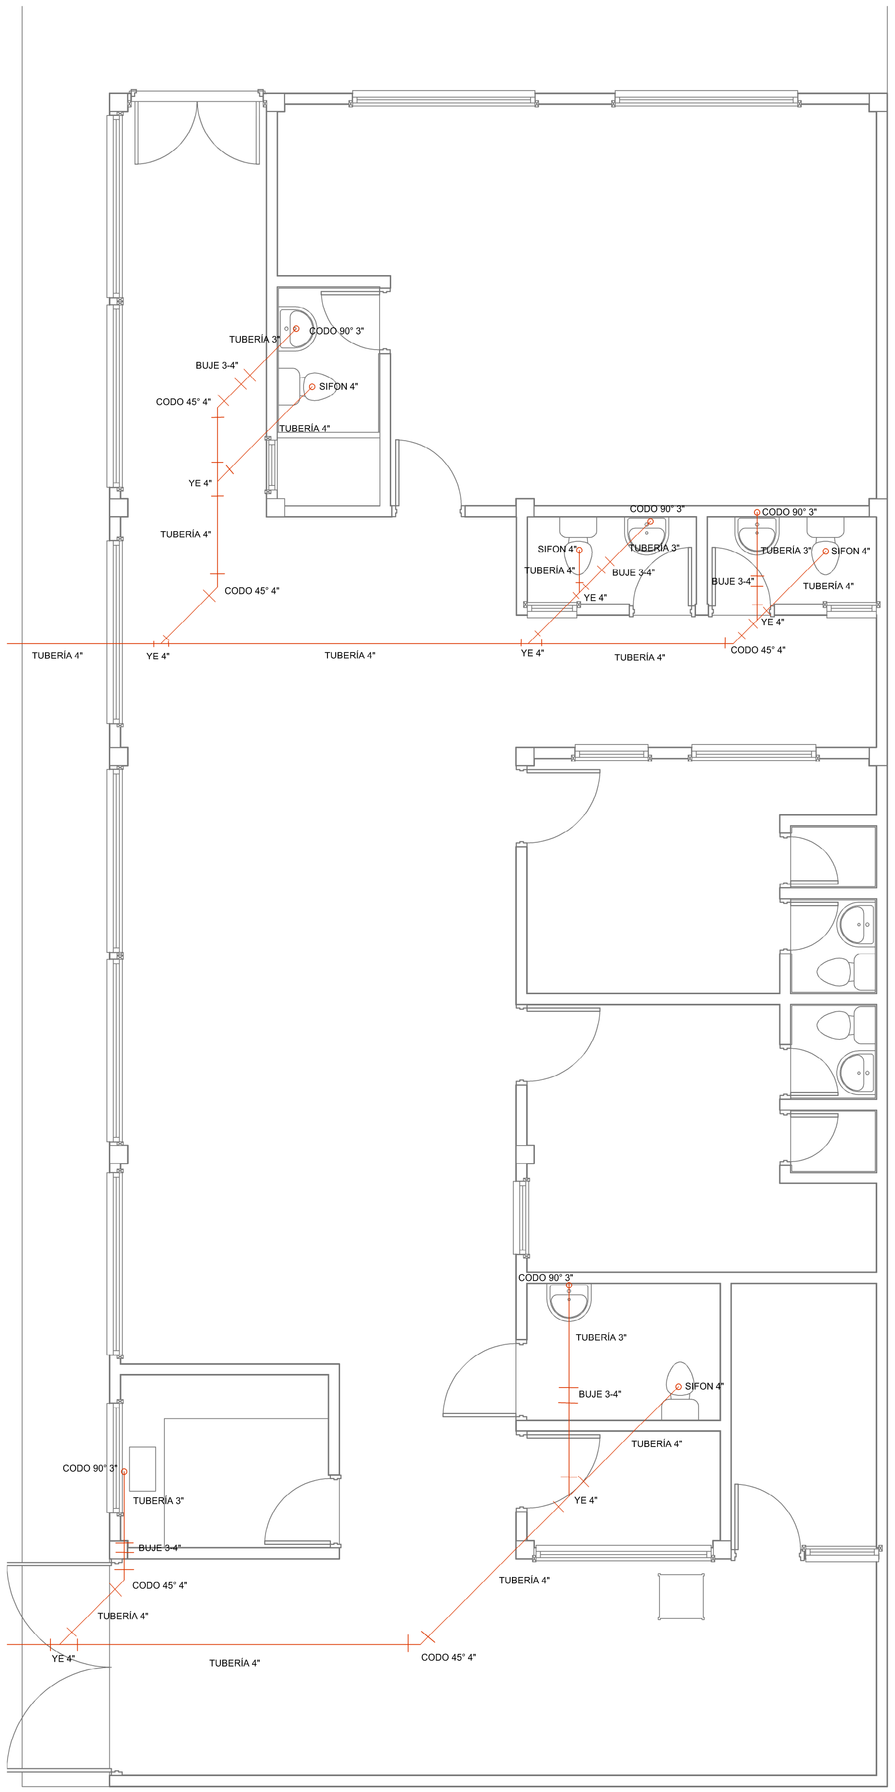

Planta de Red hidráulica
1 : 50

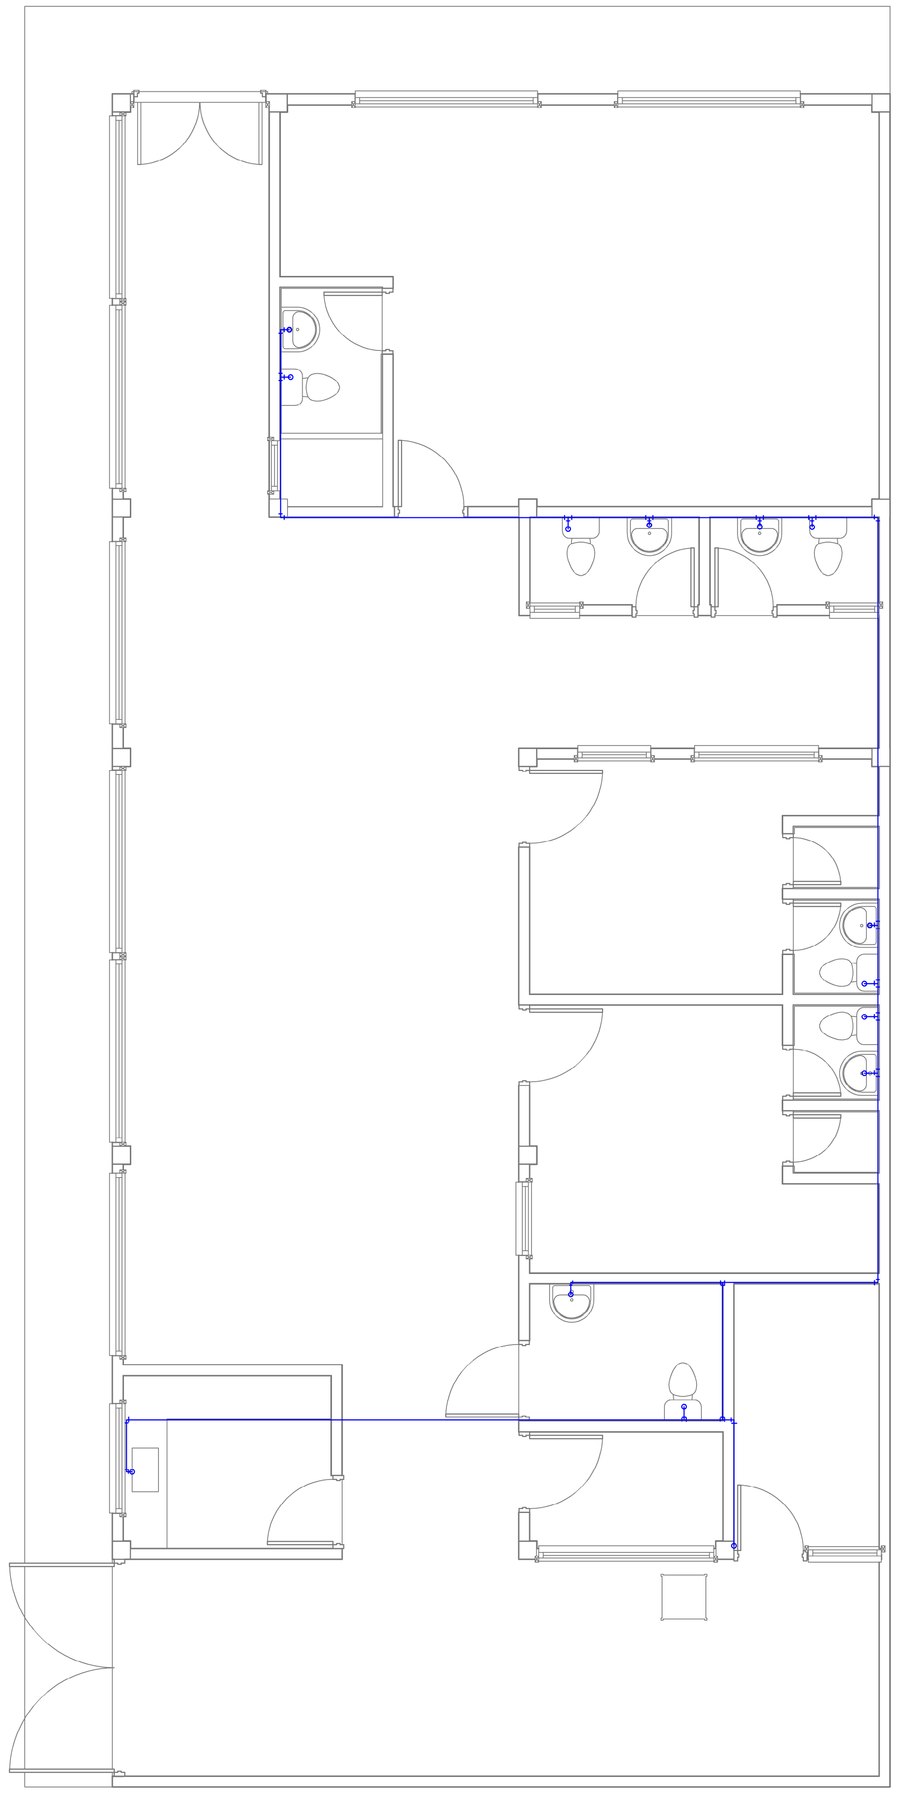

Planta de Red Eléctrica
1 : 50

SIMBOLOGIA GENERAL AGUA POTABLE

RED DE AGUA FRIA	TEE	TUBERIA DE COBRE	VALVULA ANTIRETORNO	VENTOSA	FILTRO
RED DE AGUA CALIENTE	CODO	MEDIDOR PARCIAL	SUCCION	PUNTO DE SALIDA DE AGUA	BOMBA
RED CONTRA INCENDIO	TAPON	GRIFO DE COMPROBACION	DEPOSITO DE PRESION	GABINETE CONTRA INCENDIO	SIAMESA
MEDIDOR GENERAL	LLAVE DE PASO	LLAVE DE PASO FLOTADOR	LLAVE DE PASO CON GRIFO DE VACIADO	EXTINTOR	ACOMETIDA

SIMBOLOGIA DE REDES

RED DE AGUA FRIA	
RED DE AGUA CALIENTE	
RED CONTRA INCENDIO	
RED DE ALCANTARILLADO	
RED DE PLUVIAL	

SIMBOLOGIA REDES DE AGUA POTABLE

RED DE AGUA FRIA	TEE
RED DE AGUA CALIENTE	CODO
MEDIDOR GENERAL	TAPON
VALVULA ANTIRETORNO	LLAVE DE PASO
SUCCION	FILTRO
UNIÓN	BOMBA
COMPRESOR	ACOMETIDA
LLAVE DE PASO FLOTADOR	TUBERIA DE COBRE
LLAVE DE PASO CON GRIFO	MEDIDOR PARCIAL
PUNTO DE SALIDA DE AGUA	GRIFO

SIMBOLOGÍA RED DE ALCANTARILLADO

RED DE ALCANTARILLADO	CODO 45°
BAJANTE AGUAS SERVIDAS	YEE 45°
VENTILACIÓN	SIFON
PUNTO DE DESAGUE	TEE
CAJA DE REVISION	CODO
REJILLA	TAPON

SIMBOLOGÍA RED PLUVIAL

RED PLUVIAL	
REJILLA PLUVIAL	
COLADERA PLUVIAL	
BAJANTE AGUAS LLUVIA	
CAJA DE REVISION	
DIRECCION DE PENDIENTE	

LEYENDA

SIMBOLOGIA	DESCRIPCION	ALTURA
	CENTRO DE LUZ	2.50 m.
	BRAQUETE	2.00 m.
	TABLERO DE DISTRIBUCION DE TIPO METALICO	1.80 m.
2	SALIDA PARA TOMACORRIENTE SIMPLE Y DOBLE CON PUESTA A TIERRA O TOMA GCFI	0.40 m.
	SALIDA PARA TOMACORRIENTE SIMPLE CON PUESTA A TIERRA	1.80 m.
	SALIDA TV – SALIDA TELEFONO	0.40 m.
	CIRCUITO EMBUTIDO EN EL MURO CON TUBO PVC	———
	CIRCUITO EMBUTIDO EN TECHO ALIGERADO CON TUBO PVC	———
	CIRCUITO EMBUTIDO EN PISO CON TUBO PVC	———
S	INTERRUPTOR SIMPLE	1.40 m.
3S	INTERRUPTOR TRIPLE	1.40 m.
S_3 $2S_3$	INTERRUPTOR DE CONMUTACION SIMPLE Y DOBLE	1.40 m.
	POZO A TIERRA	———
	CAJA DE PASO	———

HOSPITAL MUNICIPAL DE ACACIAS E.S.E
NIT: 892.000.264 – 4
Diagonal 15 # 26-21 Barrio San Jose
hospitaldeacacias@hospitaldeacacias.gov.co

OBJETO:

"ADECUACION MENOR PARA EL PUESTO DE SALUD POPULAR EN EL MUNICIPIO DE ACACIAS, META"

CEDULA CATASTRAL:

"ADECUACION MENOR DEL CENTRO DE SALUD POPULAR EN EL MUNICIPIO DE ACACIAS, META"

VoBo INFRAESTRUCTURA:

ING. Juan Carlos Ramirez Navarro
M.P. 011037-0580908 ANT

ELABORÓ:

ARQ. Juliám Camilo Cárdenas Doncel
M.P. A7552016-1121853431

VoBo MsPs:

CONTIENE:

-PLANTA DE RED HIDRÁULICA
-PLANTA DE RED SANITARIA
-PLANTA DE RED ELECTRICA
-CUADRO DE ÁREAS

OBSERVACIONES:

ESCALA:

LA INDICADA

FECHA:

7 de Octubre de 2024

ARCHIVO:

1/1