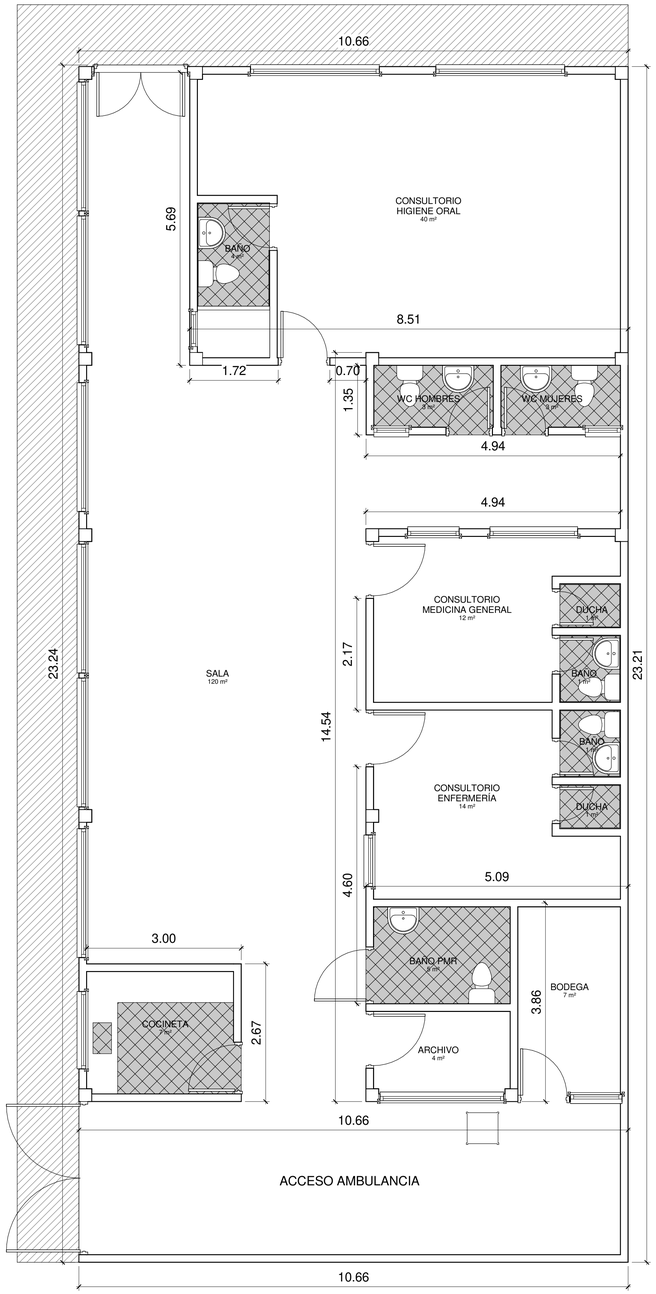
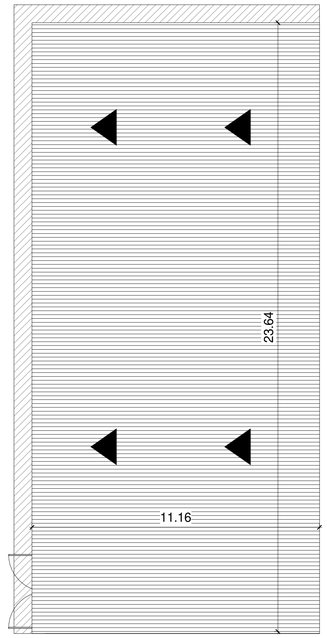
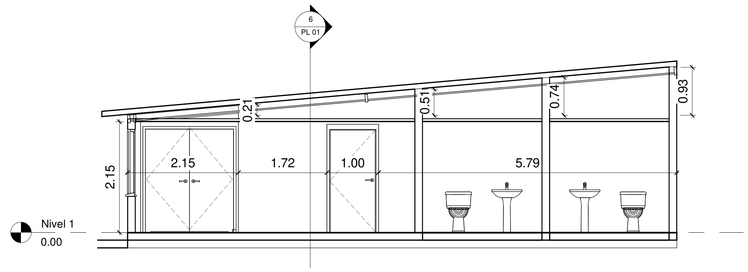


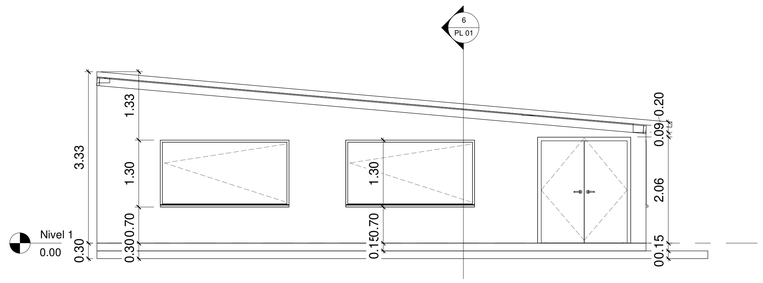

## 2 Planta arquitectónica
1 : 50



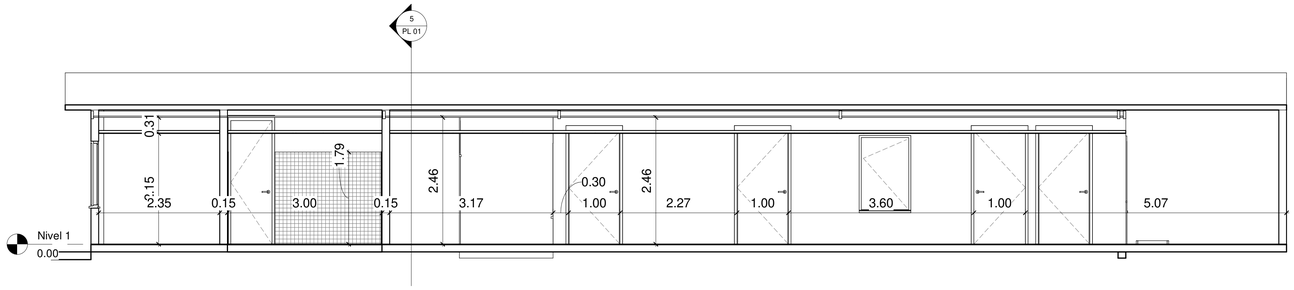

## 1 Planta Cubiertas
1 : 100



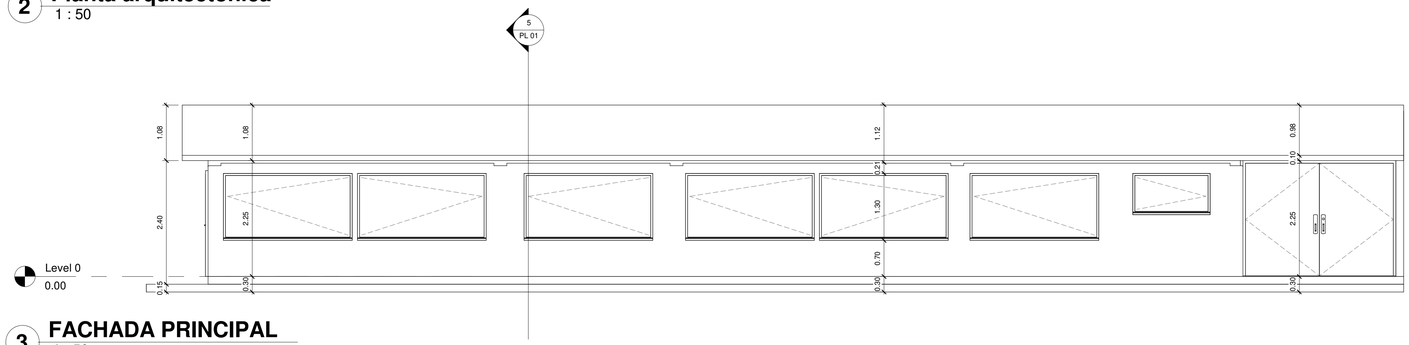

## 5 Sección 1
1 : 50




## 4 FACHADA LATERAL IZQUIERDA
1 : 50




## 6 Sección 2
1 : 50




## 3 FACHADA PRINCIPAL
1 : 50

| CANTIDAD CIELORRASO | | |
|---|---|---|
| TIPO | CANTIDAD | AREA |
| Techo compuesto: Plain | 1 | 194 m² |
| Grand total: 1 | | 194 m² |

| CANTIDAD CUBIERTA | | |
|---|---|---|
| TIPO | CANTIDAD | AREA |
| Cristalera inclinada: Roof_SlopedGlazing | 1 | 0 m² |
| Cubierta básica: Roof_Generic-125mm | 1 | 266 m² |
| Grand total: 2 | | 266 m² |

| CANTIDADES PISOS | | |
|---|---|---|
| TIPOS | CANTIDAD | AREA |
| Suelo: Baldosa BAÑO | 1 | 27 m² |
| Suelo: Baldosa int | 1 | 247 m² |
| Suelo: Meson | 1 | 3 m² |
| Suelo: Bordillo | 1 | 1 m² |
| Suelo: Anden | 1 | 42 m² |

| CANTIDADES VENTANAS | |
|---|---|
| TIPOS | CANTIDAD |
| Windows_Sgl_Plain: 0.70X0.50 | 3 |
| Windows_Sgl_Plain: 1.50X0.80 | 1 |
| Windows_Sgl_Plain: 1.50X1.00 | 3 |
| Windows_Sgl_Plain: 1.70X1.50 | 1 |
| Windows_Sgl_Plain: 2.40X1.30 | 1 |
| Windows_Sgl_Plain: 2.50X1.30 | 8 |
| Grand total: 17 | |

| CANTIDADES MUROS | | |
|---|---|---|
| TIPOS | CANTIDAD | AREA |
| Muro básico: Enchape | 22 | 40.49 m² |
| Muro básico: MURO EXTERNO | 11 | 139.60 m² |
| Muro básico: MUROS NUEVOS | 13 | 76.34 m² |
| Muro básico: Wall 0.15 | 14 | 104.39 m² |
| Grand total: 60 | | 360.81 m² |

| CANTIDADES PUERTAS | |
|---|---|
| TIPOS | CANTIDAD |
| Door-Exterior-Double: 2.97x2.20 | 1 |
| Door-Passage-Single-Flush: 60 cm | 4 |
| Door-Passage-Single-Flush: 80 cm | 3 |
| Door-Passage-Single-Flush: 90 cm | 3 |
| Door-Passage-Single-Flush: 100 cm | 4 |
| Doors_ExtDbl_Flush: 1810x2110mm | 1 |
| Grand total: 16 | |


HOSPITAL MUNICIPAL DE ACACIAS E.S.E
NIT: 892.000.264 – 4
Diagonal 15 # 26-21 Barrio San Jose
hospitaldeacacias@hospitaldeacacias.gov.co


**OBJETO:**

"ADECUACION MENOR PARA EL PUESTO DE SALUD POPULAR EN EL MUNICIPIO DE ACACIAS, META"

**CEDULA CATASTRAL:**

"ADECUACION MENOR DEL CENTRO DE SALUD POPULAR EN EL MUNICIPIO DE ACACIAS, META"

**VoBo INFRAESTRUCTURA:**

ING. Juan Carlos Ramirez Navarro
M.P. 011037-0580908 ANT

**ELABORÓ:**

ARQ. Juliám Camilo Cárdenas Doncel
M.P. A7552016-1121853431

**VoBo MsPs:**

**CONTIENE:**

-PLANTA DE PRIMER PISO
-PLANTA DE CUBIERTA
-FACHADA PRINCIPAL
-FACHADA LATERAL IZQUIERDA
-SECCIÓN 1
-SECCIÓN 2
-CUADROS DE CANTIDADES

**OBSERVACIONES:**

**ESCALA:**

LA INDICADA

**FECHA:**

7 de Octubre de 2024

**ARCHIVO:**