
PR0102 - Corredor del cuidado Cr 8 F-G

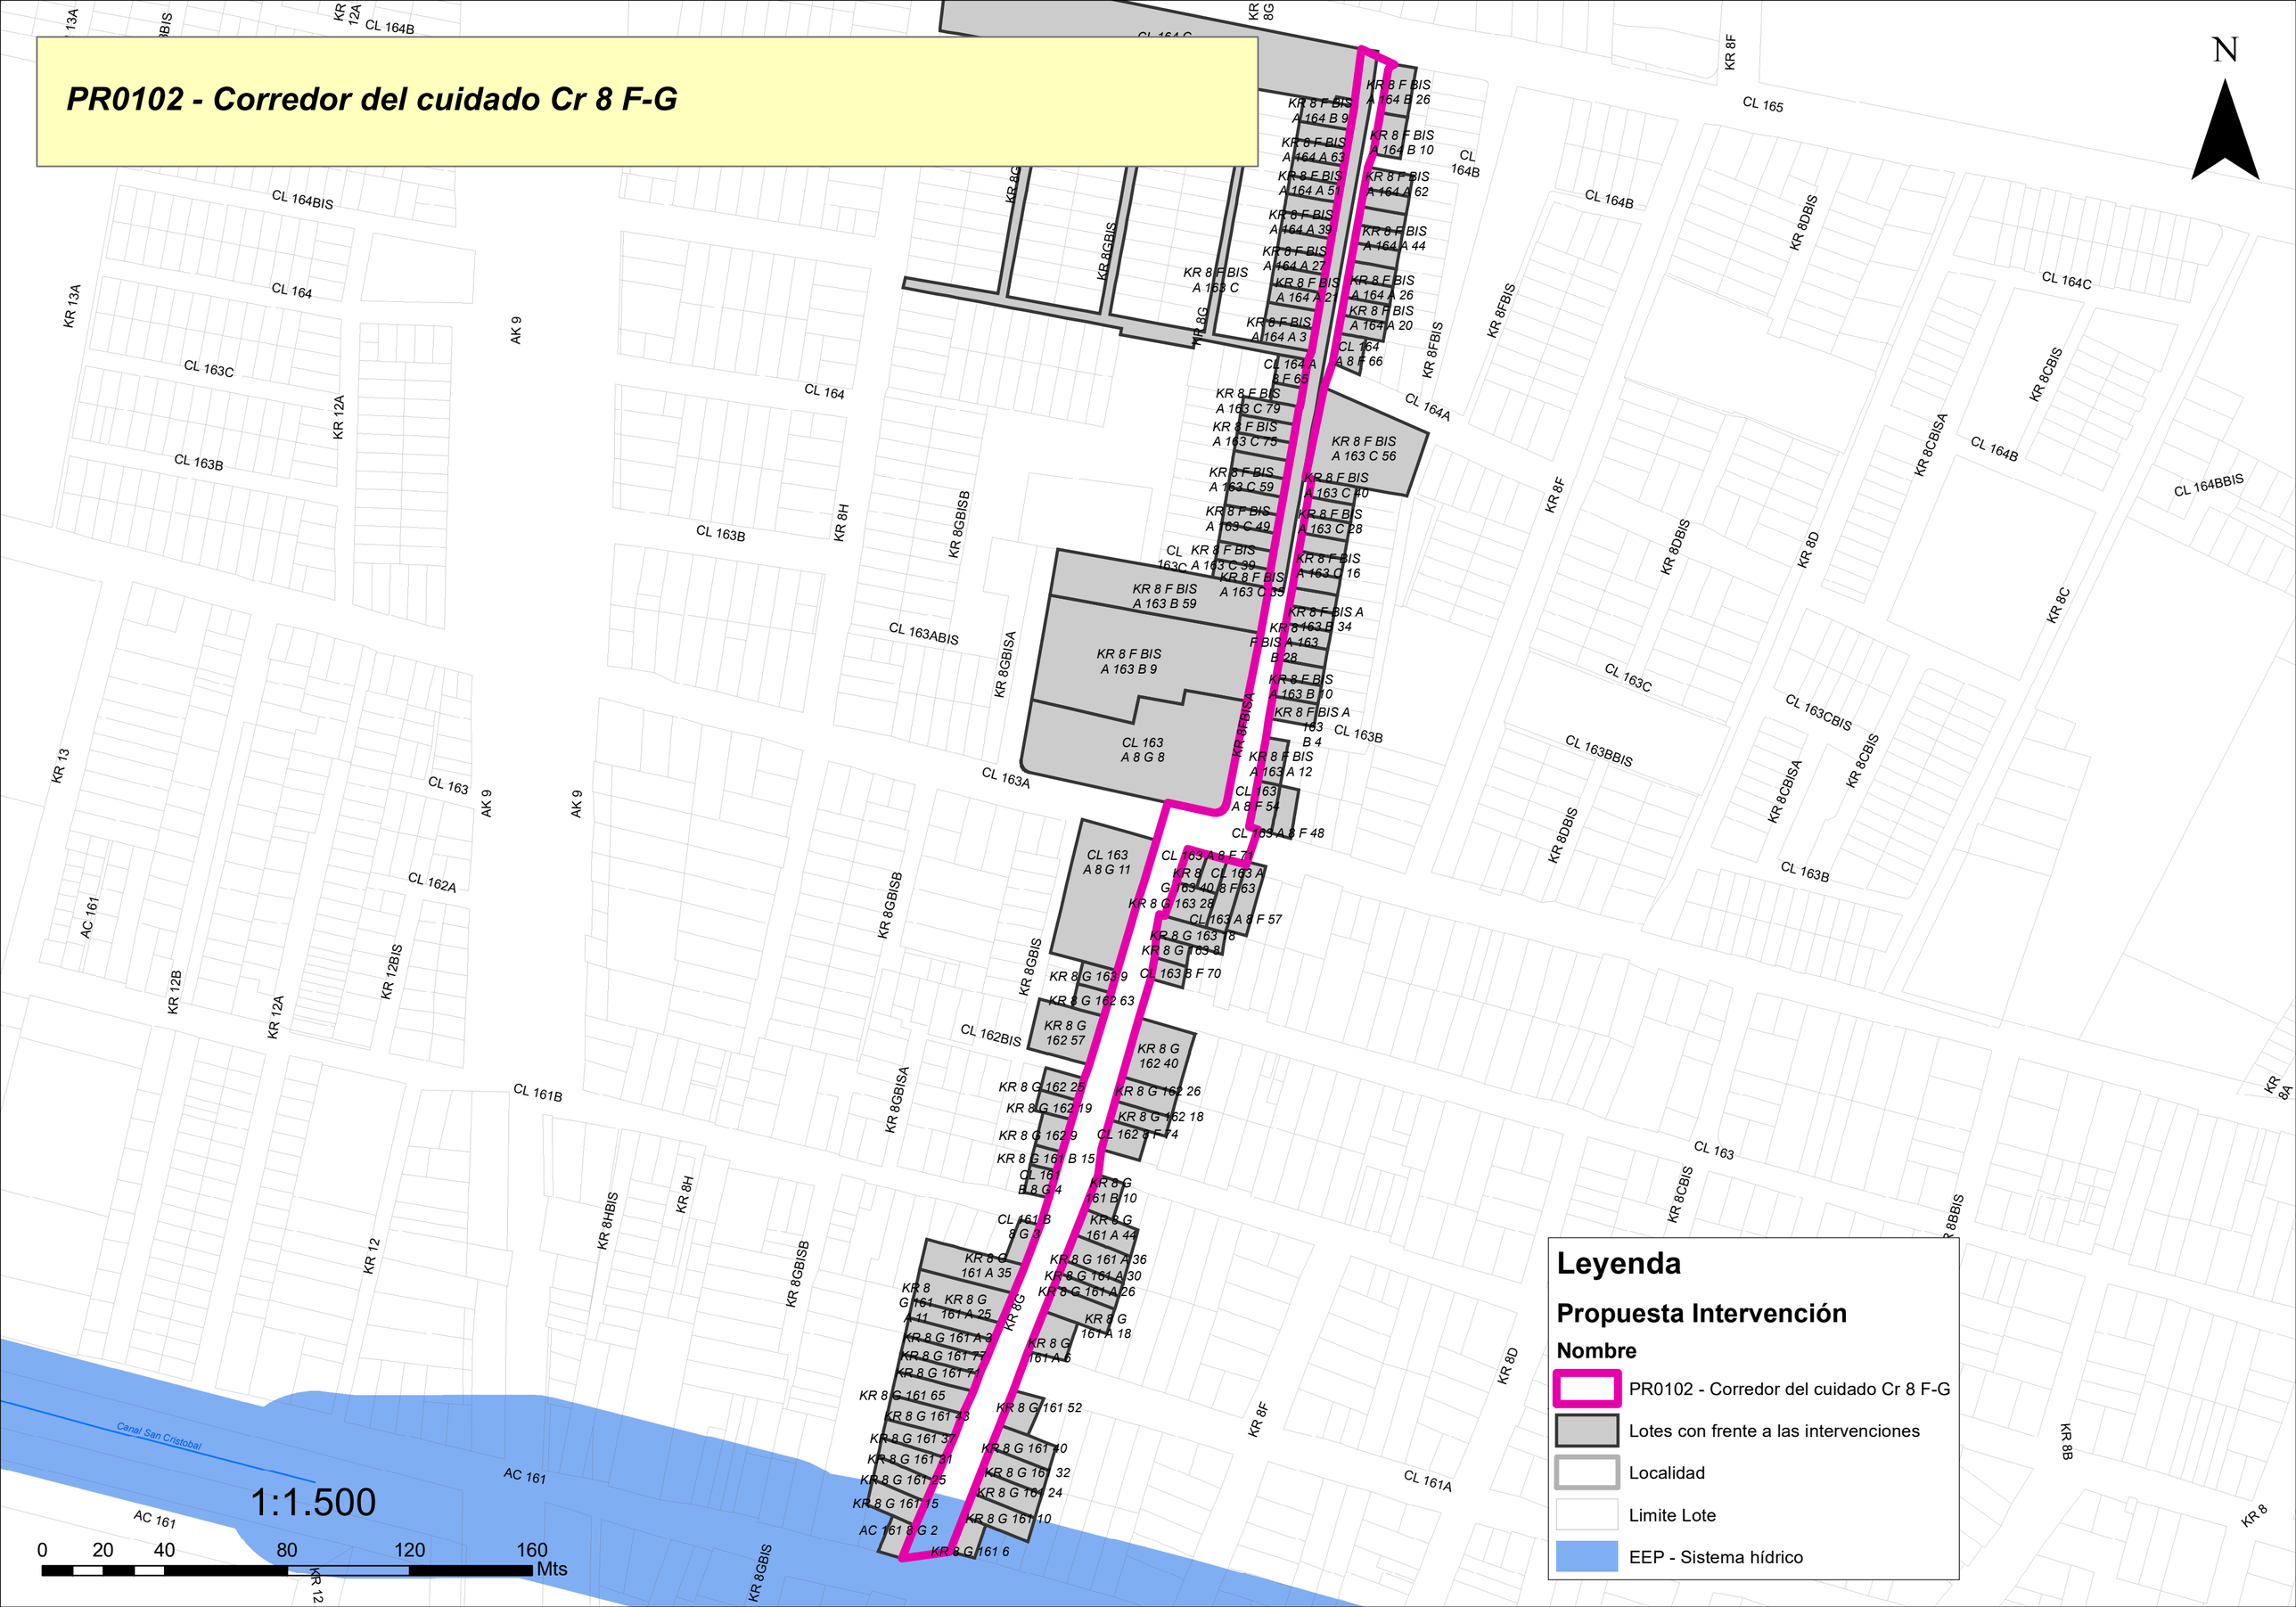

Leyenda

Propuesta Intervención

Nombre

- PR0102 - Corredor del cuidado Cr 8 F-G
- Lotes con frente a las intervenciones
- Localidad
- Limite Lote
- EEP - Sistema hídrico