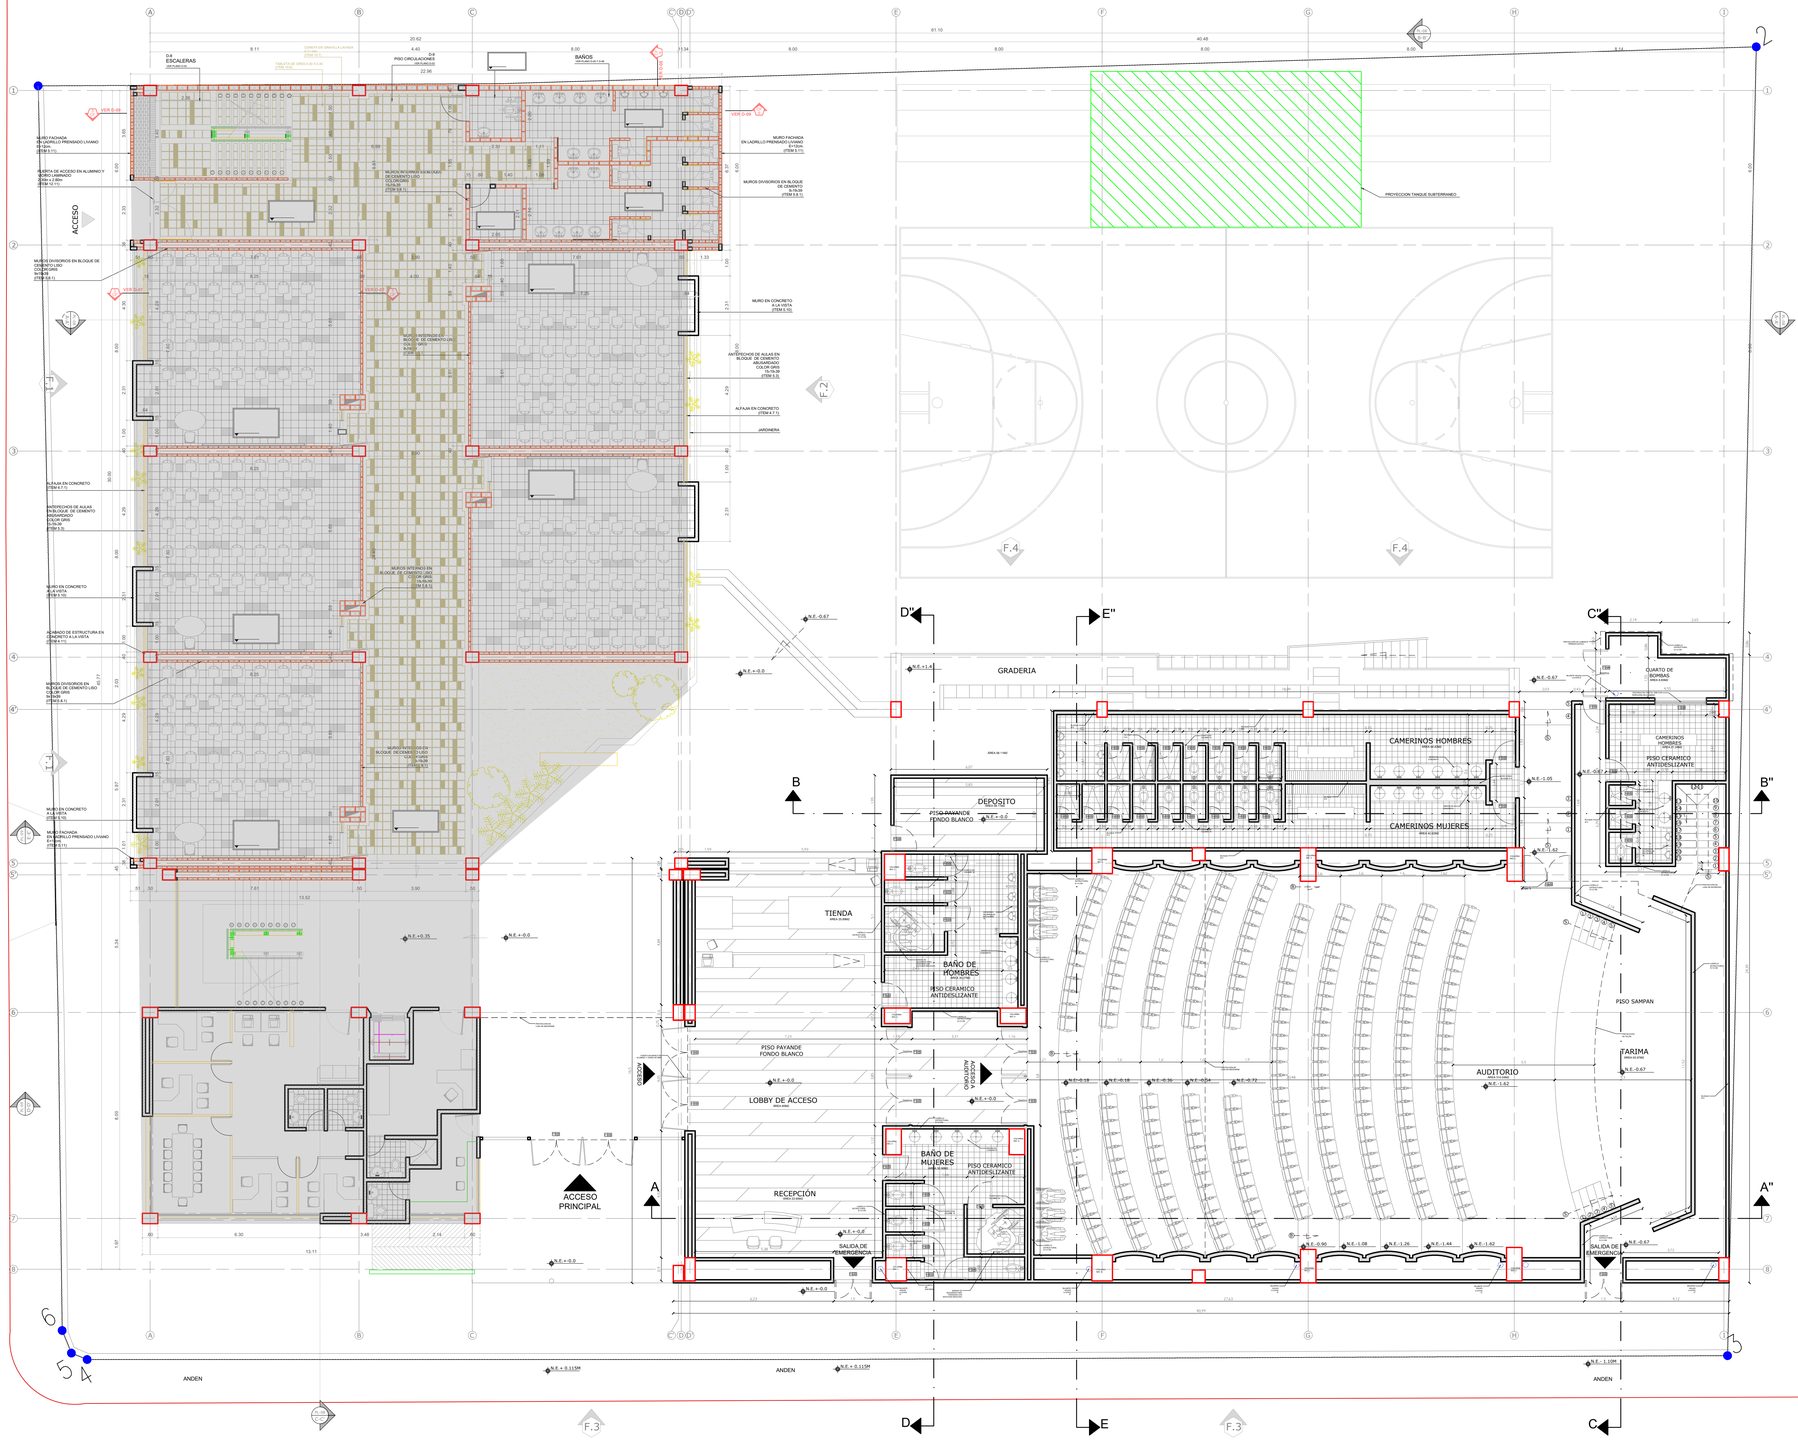


PLANTA ARQUITECTÓNICA

AUDITORIO

I.E DEPARTAMENTAL JUAN XXII | PRIMER PISO ESCALA 1:100

ESCALA GRAFICA

NOMBRE DEL PROYECTO:

INSTITUCIÓN EDUCATIVA DEPARTAMENTAL JUAN XXIII (LA CALERA-CUNDINAMARCA)

DIRECCIÓN DEL PREDIO

CALLE 8 No. 4-28 MUNICIPIO LA CALERA

NOMBRE:
ARQ. ANA GREYS BERROCAL SIERRA

MAT. No
A28152018 - 1067945302

APROBÓ

DIBUJÓ

OBSERVACIONES:


CONTIENE:
PLANTA ARQUITECTÓNICA PRIMER PISO

ESCALA:	FECHA:
1:100	13-12-2024

PL-01

ARQUITECTONICOS

DE: 7

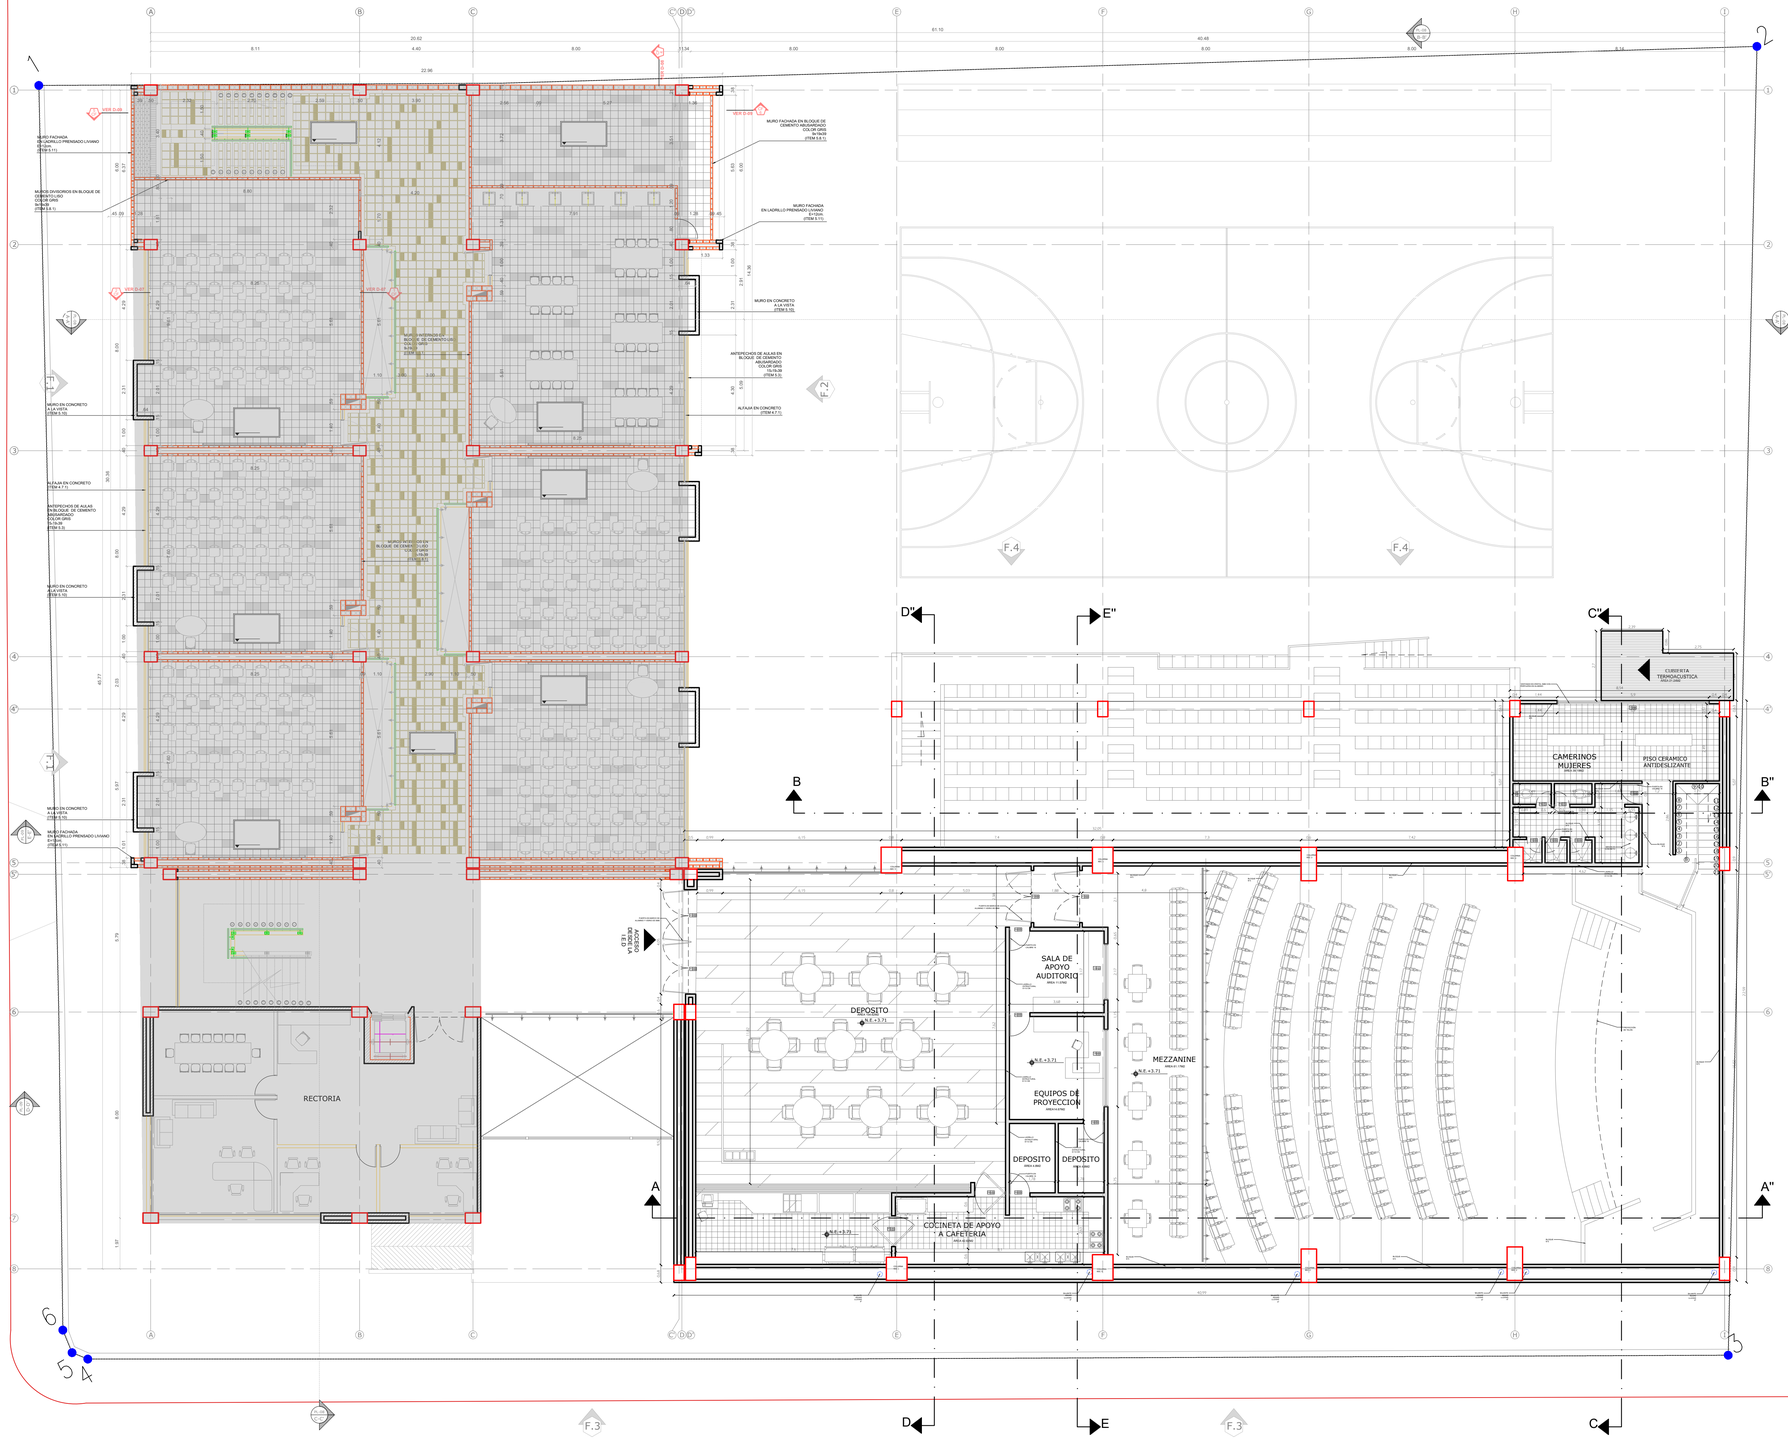

PLANTA ARQUITECTÓNICA

GENERAL

I.E DEPARTAMENTAL JUAN XXII | SEGUNDO PISO

ESCALA 1:100

0 0.5 1 2 3 4

ESCALA GRAFICA

NOMBRE DEL PROYECTO:

INSTITUCIÓN EDUCATIVA DEPARTAMENTAL JUAN XXIII (LA CALERA-CUNDINAMARCA)

DIRECCIÓN DEL PREDIO

CALLE 8 No. 4-28 MUNICIPIO LA CALERA

NOMBRE:
ARQ. ANA GREYS BERROCAL SIERRA

MAT. No
A28152018 - 1067945302

APROBÓ

DIBUJÓ

OBSERVACIONES:

CONTIENE:
PLANTA ARQUITECTÓNICA SEGUNDO PISO

ESCALA:	FECHA:
1:100	13-12-2024

PL-02

ARQUITECTONICOS

DE: 7

PLANTA ARQUITECTÓNICA

AUDITORIO

I.E DEPARTAMENTAL JUAN XXII | PRIMER PISO ESCALA 1:50

F.3

ESCALA GRAFICA 0 0.5 1 2 3 4

TIENDA
ÁREA 35.89M2

DEPOSITO
ÁREA 56.11M2

PISO PAYANDE
FONDO BLANCO

GRADERIA

CAMERINOS HOMBRES
ÁREA 44.42M2

CAMERINOS MUJERES
ÁREA 42.82M2

CUARTO DE BOMBAS
ÁREA 8.69M2

CAMERINOS HOMBRES
ÁREA 21.24M2

PISO CERAMICO ANTIDESLIZANTE

BAÑO DE HOMBRES
ÁREA 30.27M2

PISO CERAMICO ANTIDESLIZANTE

PISO PAYANDE
FONDO BLANCO

LOBBY DE ACCESO
ÁREA 60M2

RECEPCIÓN
ÁREA 22.60M2

BAÑO DE MUJERES
ÁREA 30.96M2

PISO CERAMICO ANTIDESLIZANTE

PISO SAMPAN

TARIMA
ÁREA 55.97M2

AUDITORIO
ÁREA 314.04M2

SALIDA DE EMERGENCIA

SALIDA DE EMERGENCIA

ANDEN

ANDEN

ACCESO

ACCESO A AUDITORIO

N.E.-0.67 | N.E.+-0.0 | N.E.+1.4 | N.E.-1.05 | N.E.-1.62 | N.E.-0.67 | N.E.+-0.0 | N.E.-0.18 | N.E.-0.18 | N.E.-0.36 | N.E.-0.54 | N.E.-0.72 | N.E.-1.62 | N.E.-0.90 | N.E.-1.08 | N.E.-1.26 | N.E.-1.44 | N.E.-1.62 | N.E.-0.67 | N.E.+-0.0 | N.E.+-0.0 | N.E.+-0.0 | N.E.+ 0.115M | N.E.- 1.10M

NOMBRE DEL PROYECTO:

INSTITUCIÓN EDUCATIVA DEPARTAMENTAL JUAN XXIII (LA CALERA-CUNDINAMARCA)

DIRECCIÓN DEL PREDIO

CALLE 8 No. 4-28 MUNICIPIO LA CALERA

NOMBRE:
ARQ. ANA GREYS BERROCAL SIERRA

MAT. No
A28152018 - 1067945302

APROBÓ

DIBUJÓ

OBSERVACIONES:

CONTIENE:
PLANTA ARQUITECTÓNICA PRIMER PISO

ESCALA: 1:50

FECHA: 13-12-2024

PL-03

ARQUITECTONICOS

DE: 7

PLANTA ARQUITECTÓNICA

AUDITORIO

I.E DEPARTAMENTAL JUAN XXII | SEGUNDO PISO

ESCALA 1:50

F.3

ESCALA GRAFICA 0 0.5 1 2 3 4

CAMERINOS MUJERES
ÁREA 39.19M2

PISO CERAMICO ANTIDESLIZANTE

CUBIERTA TERMOACUSTICA
ÁREA 21.24M2

SALA DE APOYO AUDITORIO
ÁREA 11.57M2

EQUIPOS DE PROYECCION
ÁREA14.67M2

DEPOSITO
ÁREA 154.82M2
N.E.+3.71

DEPOSITO
ÁREA 4.8M2

DEPOSITO
ÁREA 4.8M2

MEZZANINE
ÁREA 61.17M2
N.E.+3.71

COCINETA DE APOYO A CAFETERIA
ÁREA 42.62M2
N.E.+3.71

ACCESO DESDE LA I.E.D

PUERTA EN MARCO DE ALUMINIO Y VIDRIO DE 8MM

PUERTA EN CALIBRE 18

PUERTA EN CALIBRE 14

VENTANAS EN CRISTAL 5MM CON PERFILERIA EN ALUMINIO

LADRILLO ESTRUCTURAL 9×12 CM

BLOQUE N°5

COLUMNA REC 1

COLUMNA REC 2

BAJANTE AGUAS LLUVIAS 4"

PROYECCIÓN DE TELON

NOMBRE DEL PROYECTO:

INSTITUCIÓN EDUCATIVA DEPARTAMENTAL JUAN XXIII (LA CALERA-CUNDINAMARCA)

DIRECCIÓN DEL PREDIO

CALLE 8 No. 4-28 MUNICIPIO LA CALERA

NOMBRE:
ARQ. ANA GREYS BERROCAL SIERRA

MAT. No
A28152018 - 1067945302

APROBÓ

DIBUJÓ

OBSERVACIONES:

CONTIENE:
PLANTA ARQUITECTÓNICA SEGUNDO PISO


ESCALA: 1:50

FECHA: 13-12-2024

PL-04

ARQUITECTONICOS

DE: 7

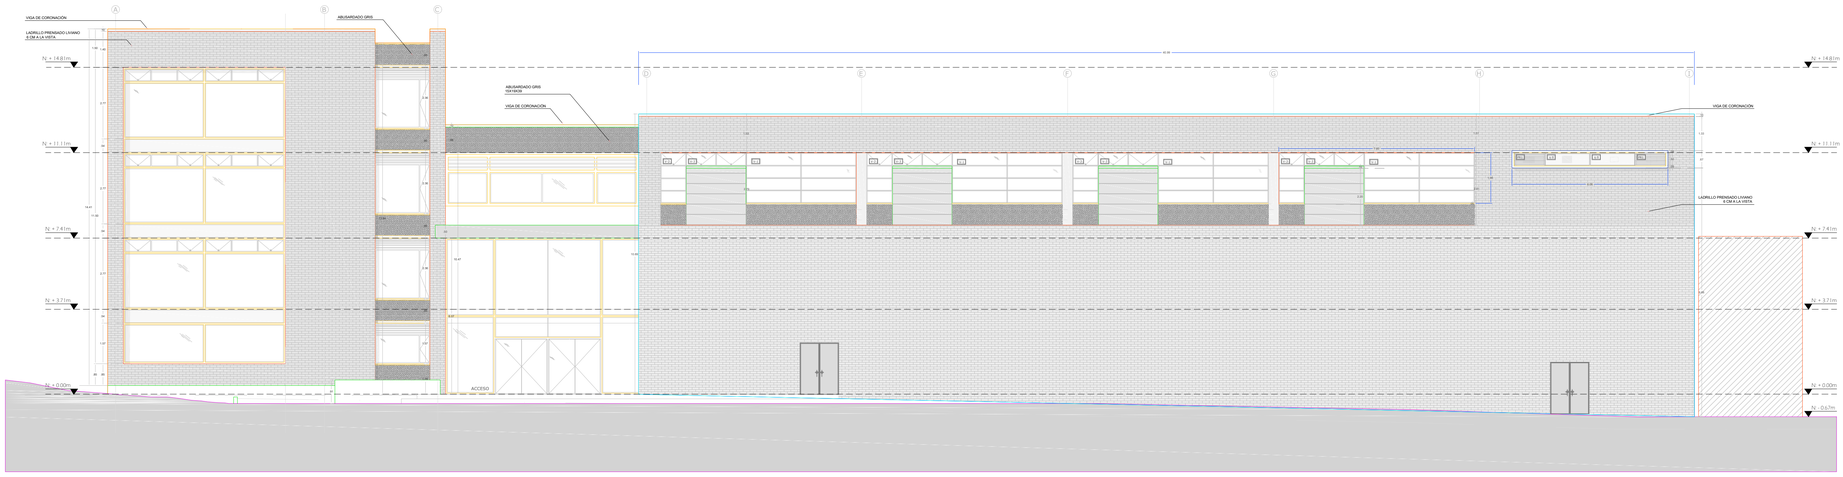

FACHADA ARQUITECTÓNICA

GENERAL

I.E D. JUAN XXII | PRINCIPAL - FRONTAL

ESCALA 1:100

ESCALA GRAFICA

NOMBRE DEL PROYECTO:

INSTITUCIÓN EDUCATIVA DEPARTAMENTAL JUAN XXIII (LA CALERA-CUNDINAMARCA)

DIRECCIÓN DEL PREDIO

CALLE 8 No. 4-28 MUNICIPIO LA CALERA

NOMBRE:
ARQ. ANA GREYS BERROCAL SIERRA

MAT. No
A28152018 - 1067945302

APROBÓ

DIBUJÓ

OBSERVACIONES:


CONTIENE:
FACHADA ARQUITECTÓNICA

ESCALA:	FECHA:
1:100	13-12-2024

PL-05

ARQUITECTONICOS

DE: 7

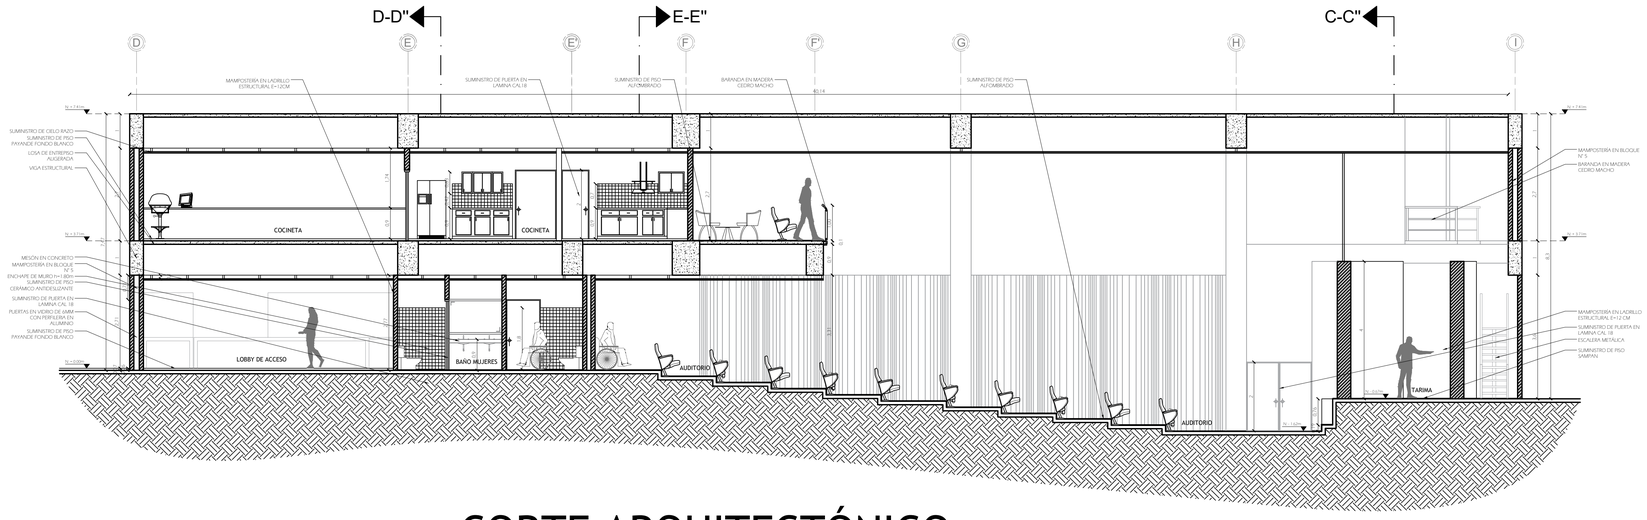


CORTE ARQUITECTÓNICO

LONGITUDINAL A - A'

I.E D. JUAN XXII | SECCIÓN AUDITORIO ESCALA 1:75

ESCALA GRAFICA

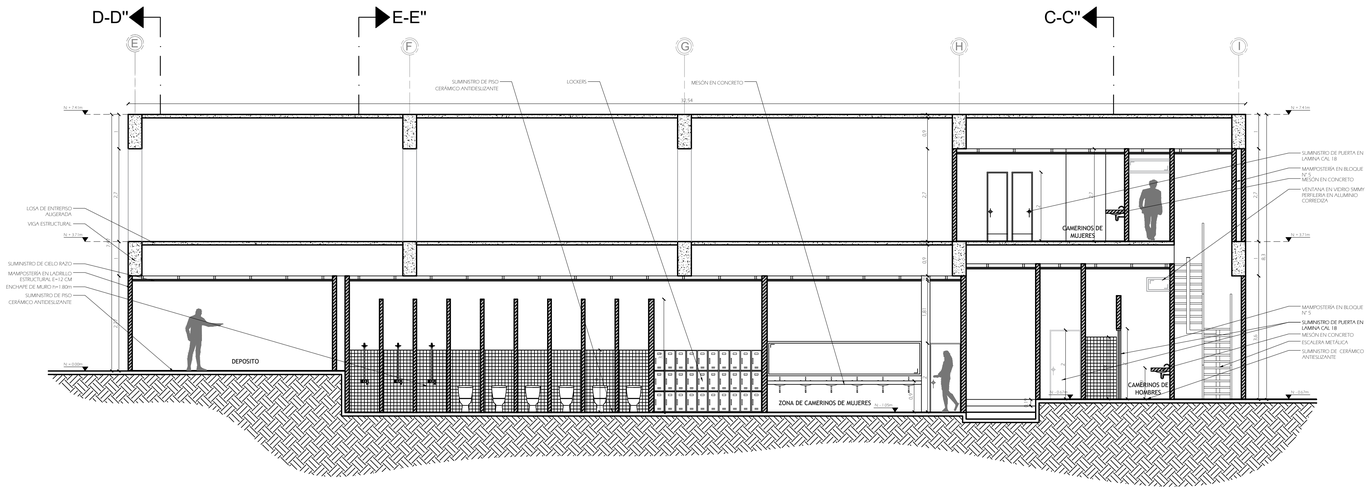

CORTE ARQUITECTÓNICO

LONGITUDINAL B - B'

I.E D. JUAN XXII | SECCIÓN CAMERINOS ESCALA 1:75

ESCALA GRAFICA

NOMBRE DEL PROYECTO:

INSTITUCIÓN EDUCATIVA DEPARTAMENTAL JUAN XXIII (LA CALERA-CUNDINAMARCA)

DIRECCIÓN DEL PREDIO

CALLE 8 No. 4-28 MUNICIPIO LA CALERA

NOMBRE:
ARQ. ANA GREYS BERROCAL SIERRA

MAT. No
A28152018 - 1067945302

APROBÓ

DIBUJÓ
ARQ. ANDRÉS CONTRERAS OYOLA

OBSERVACIONES:


CONTIENE:
CORTES ARQUITECTÓNICOS

ESCALA:	FECHA:
1:75	13-12-2024

PL-06

ARQUITECTONICOS

DE: 7

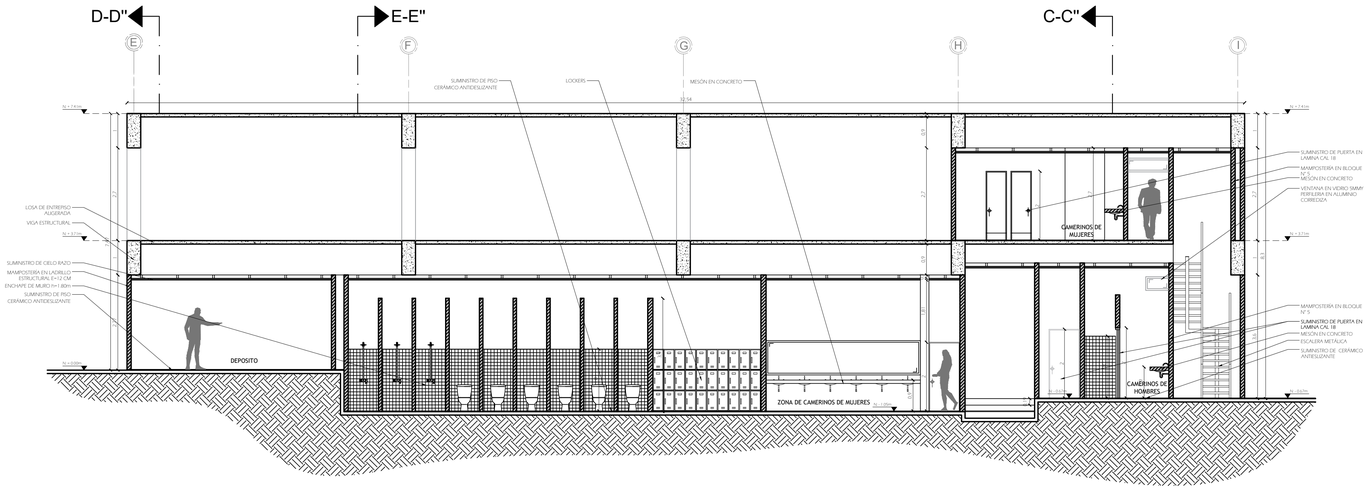


CORTE ARQUITECTÓNICO

LONGITUDINAL B - B'

I.E D. JUAN XXII | SECCIÓN CAMERINOS ESCALA 1:75

ESCALA GRAFICA

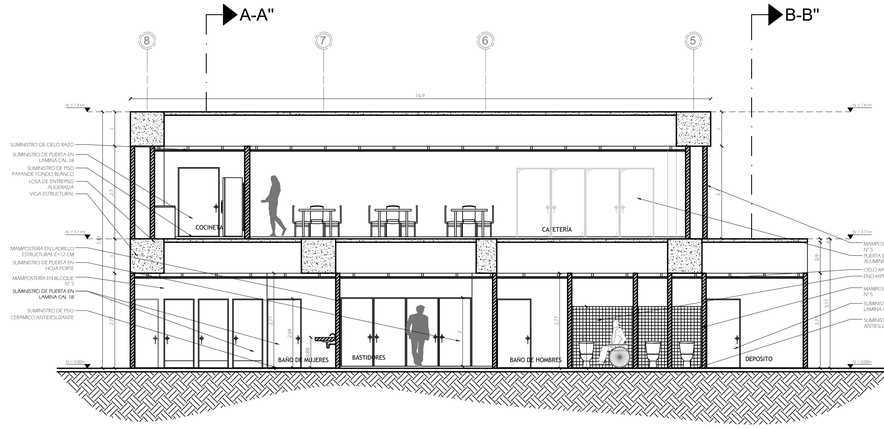


CORTE ARQUITECTÓNICO

TRANSVERSAL D - D'

I.E D. JUAN XXII | SECCIÓN BAÑOS ESCALA 1:75

ESCALA GRAFICA

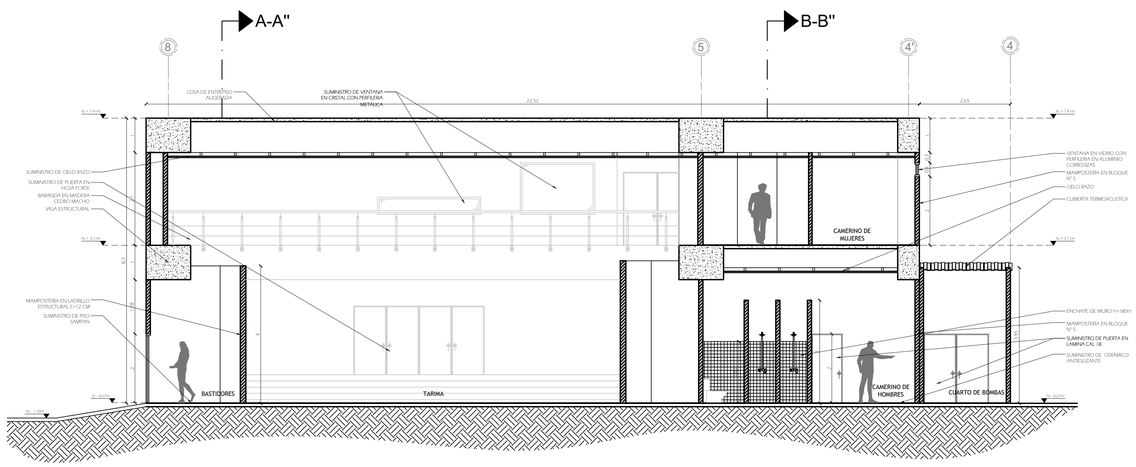

CORTE ARQUITECTÓNICO

TRANSVERSAL C - C'

I.E D. JUAN XXII | SECCIÓN TARIMA ESCALA 1:75

ESCALA GRAFICA

NOMBRE DEL PROYECTO:

INSTITUCIÓN EDUCATIVA DEPARTAMENTAL JUAN XXIII (LA CALERA-CUNDINAMARCA)

DIRECCIÓN DEL PREDIO

CALLE 8 No. 4-28 MUNICIPIO LA CALERA

NOMBRE:
ARQ. ANA GREYS BERROCAL SIERRA

MAT. No
A28152018 - 1067945302

APROBÓ

DIBUJÓ
ARQ. ANDRÉS CONTRERAS OYOLA

OBSERVACIONES:

CONTIENE:
CORTES ARQUITECTÓNICOS

ESCALA:	FECHA:
1:75	13-12-2024

PL-07

ARQUITECTONICOS

DE: 7