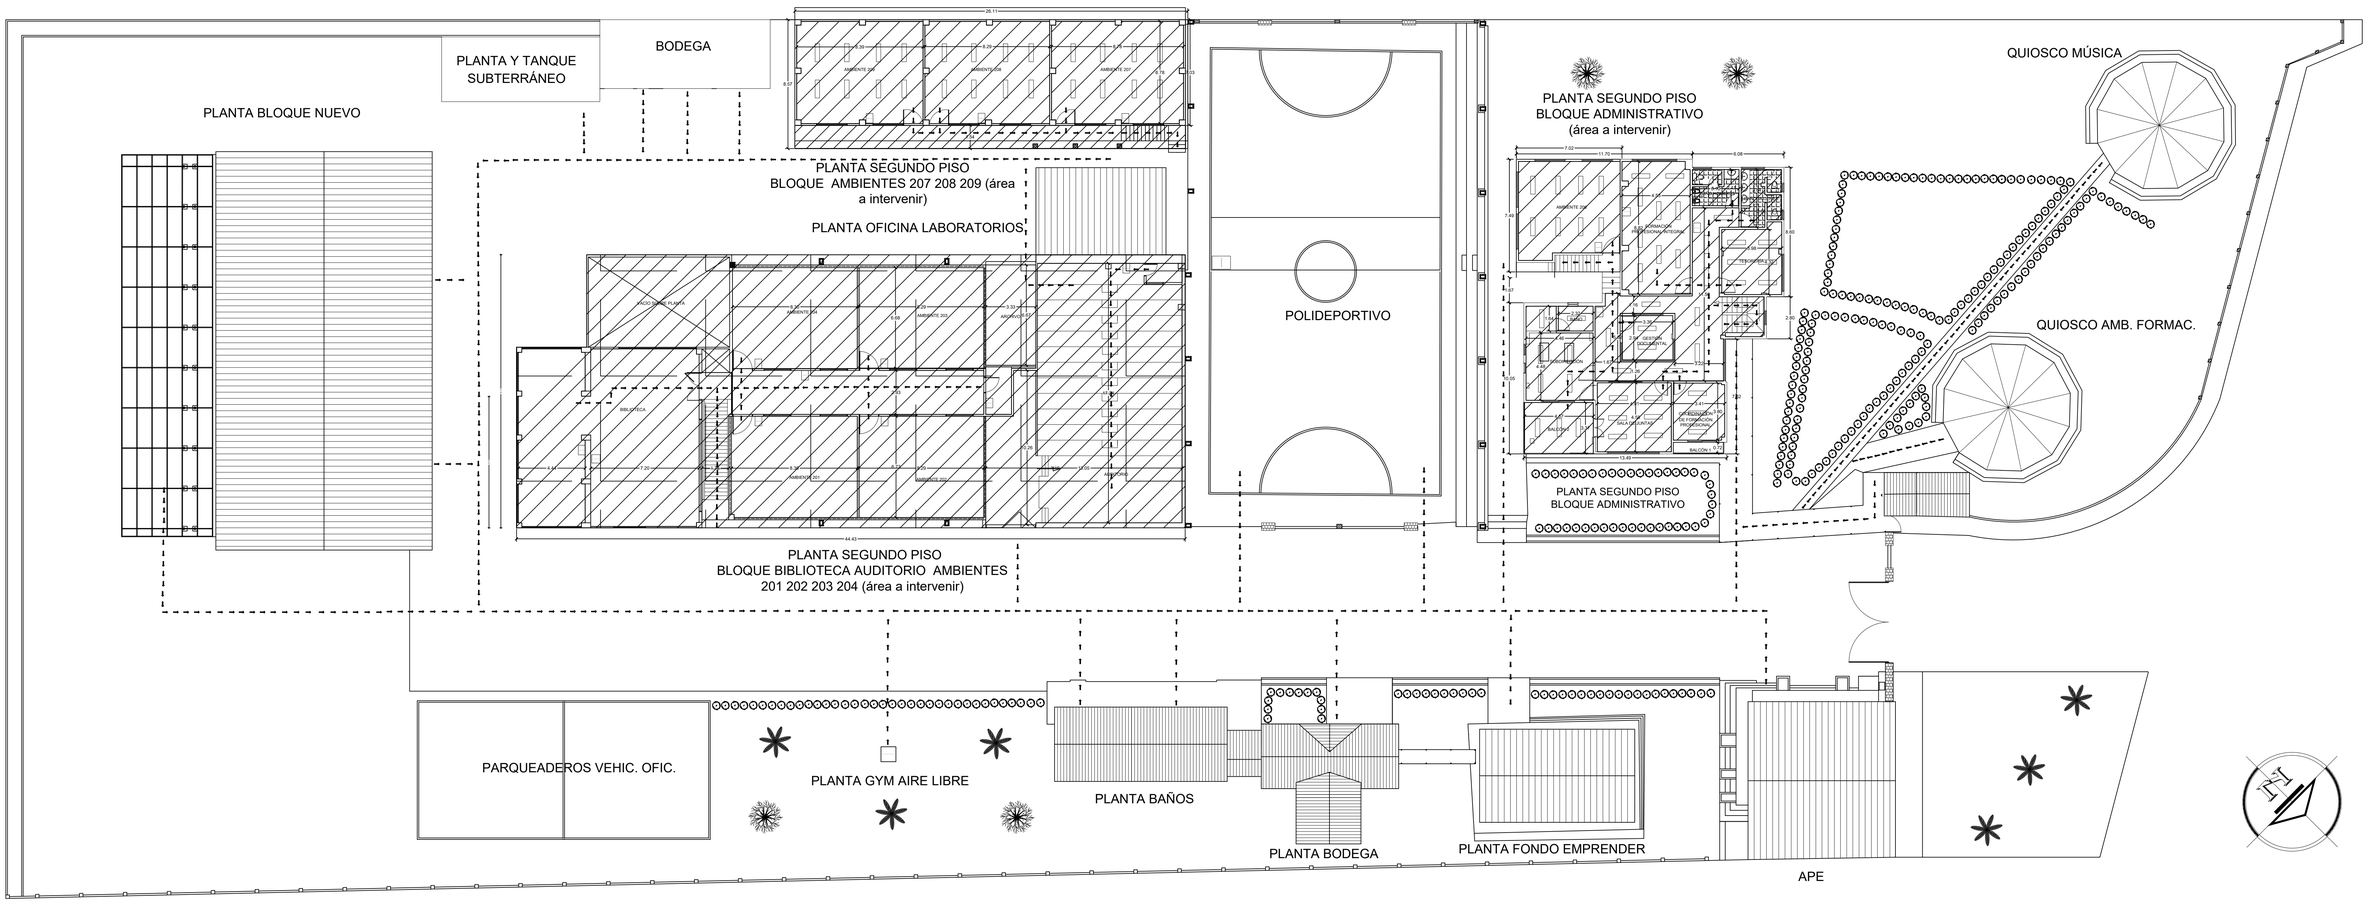


PLANTA SEGUNDO PISO

SENA

SERVICIO NACIONAL DE APRENDIZAJE SENA
REGIONAL SANTANDER

PROYECTO: REPOSICIÓN CUBIERTAS CENTRO DE GESTIÓN AGROEMPRESARIAL DEL ORIENTE

UBICACIÓN:
TRANSVERSAL 8 # 8A-50

CONTENIDO:
PLANTA SEGUNDO PISO

OBSERVACIONES

LEVANTÓ:
Daniel Aguilar – Rosendo Grandas
Steffy Gúiza – Liliana Morales
Jhon Fredy Ardila – Juan Carlos Ofarte
Diana Velasco – Katherine Hernandez

DIBUJÓ:
Daniel Aguilar – Rosendo Grandas
Steffy Gúiza – Liliana Morales
Jhon Fredy Ardila – Juan Carlos Ofarte
Diana Velasco – Katherine Hernandez

CONVENCIONES
- Ruta de Evacuación
- Exterior
- Refugio
- Camilla de Emergencia

SELLOS:

REVISÓ:
CESAR AUGUSTO PALENCIA LOPEZ
ARQUITECTO

FECHA:
MAYO DE 2026

ESCALA:
1:50

PLANO:
2/2