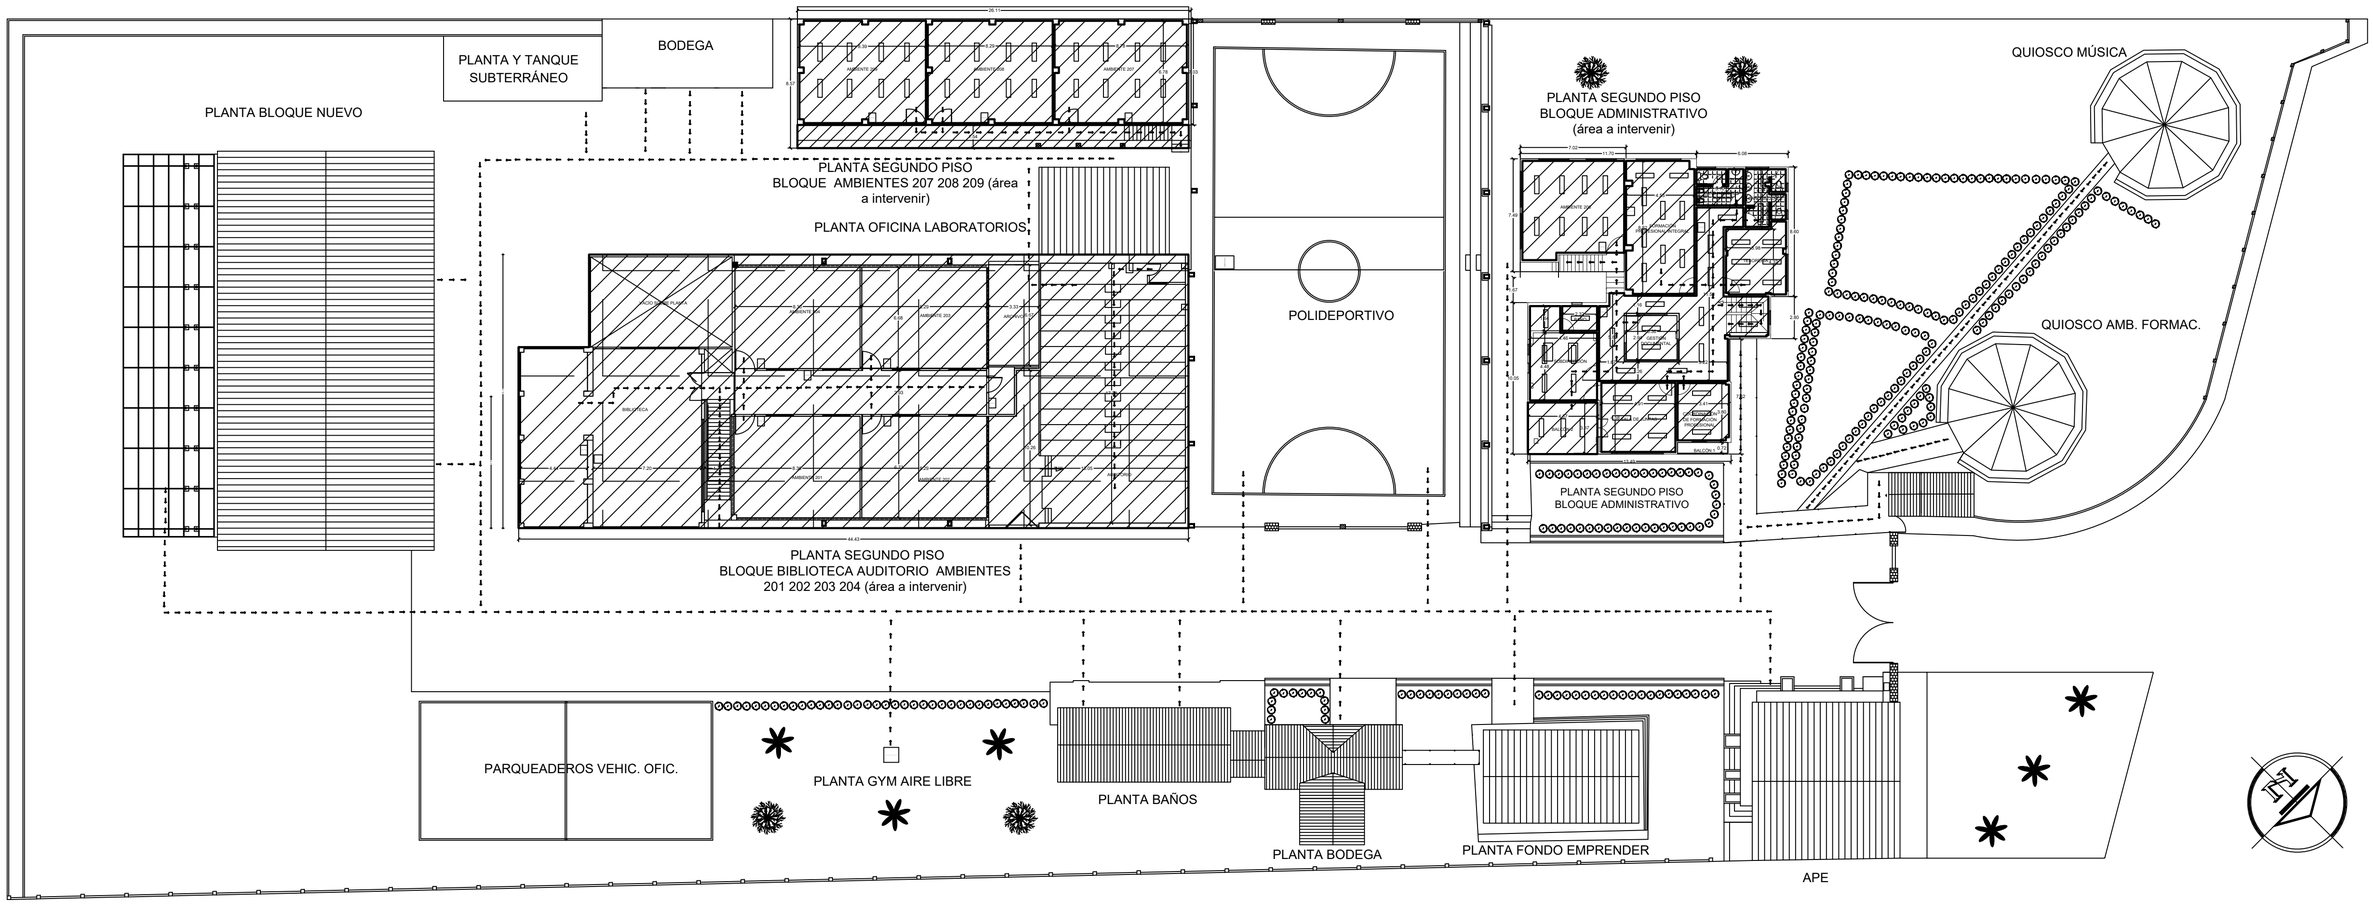


PLANTA SEGUNDO PISO

SENA

SERVICIO NACIONAL DE APRENDIZAJE SENA
REGIONAL SANTANDER

PROYECTO: REPOSICIÓN CUBIERTAS CENTRO DE GESTIÓN AGREMPRESARIAL DEL ORIENTE

UBICACION:
TRANSVERSAL # # BA-50

CONTENIDO:
PLANTA SEGUNDO PISO

OBSERVACIONES:

LEVANTO:

DIBUJO:
Daniel Aguilar – Rosendo Granda
Yeffy Gaitá – Liliana Morales
Pedro Freddy Avilés – Juan Carlos Olarte
Nuria Velasco – Katherine Hernandez

CONVENCIONES:
- Ruta de Evacuación
- Extintor
- Botiquín
- Camilla de Emergencia

SELLOS:

REVISÓ:
CESAR FERNANDO PALENCIA LÓPEZ
ARQUITECTO

FECHA:
OCTUBRE DE 2015

ESCALA:
1:50

PLANO:
1/1