


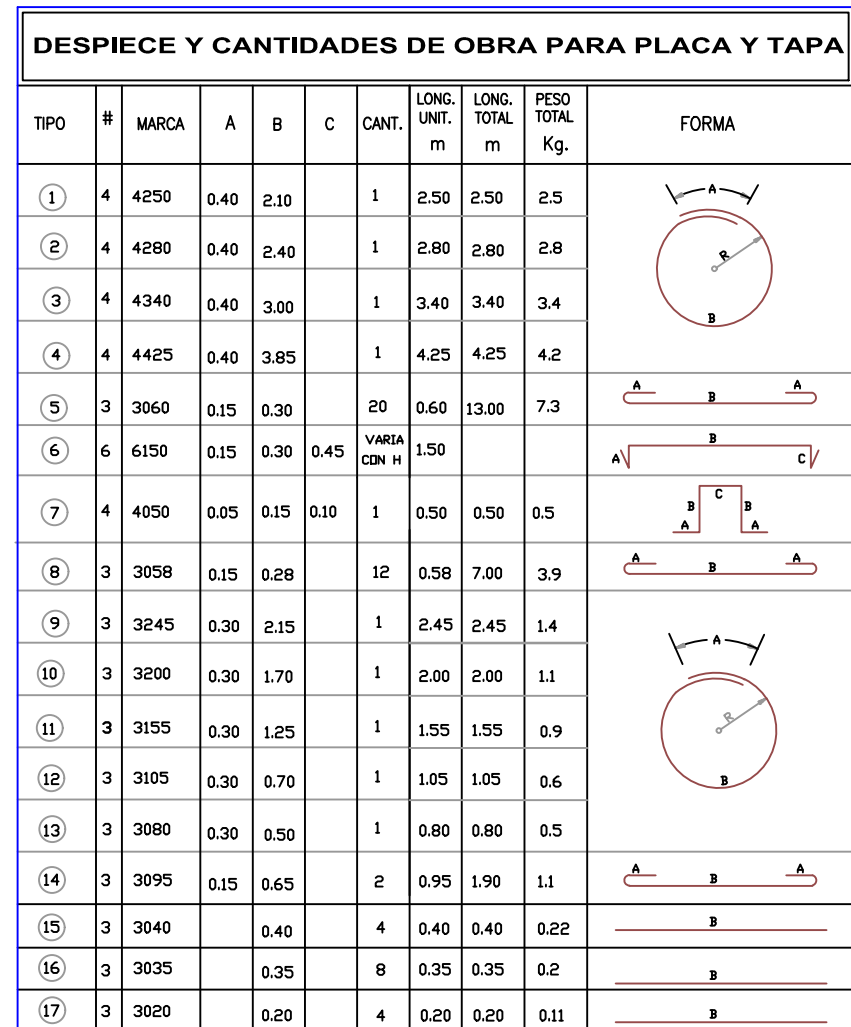
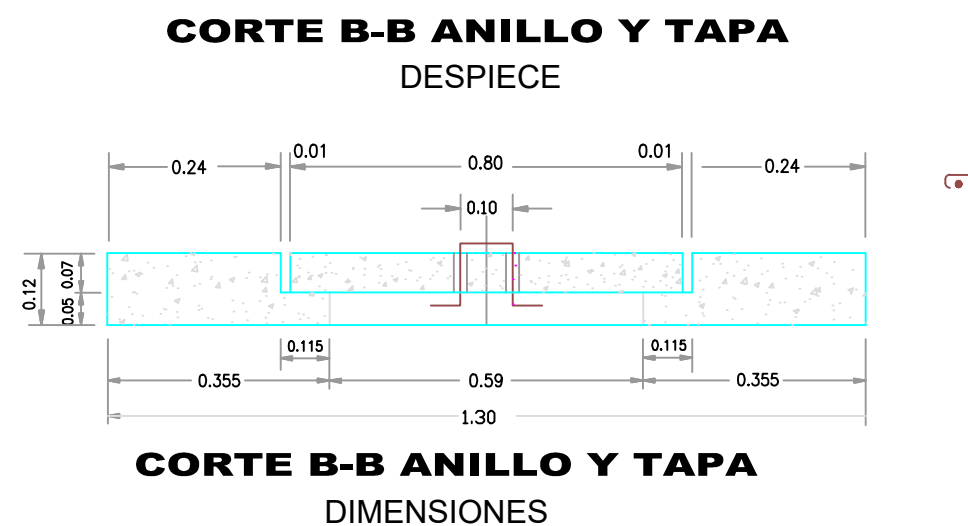
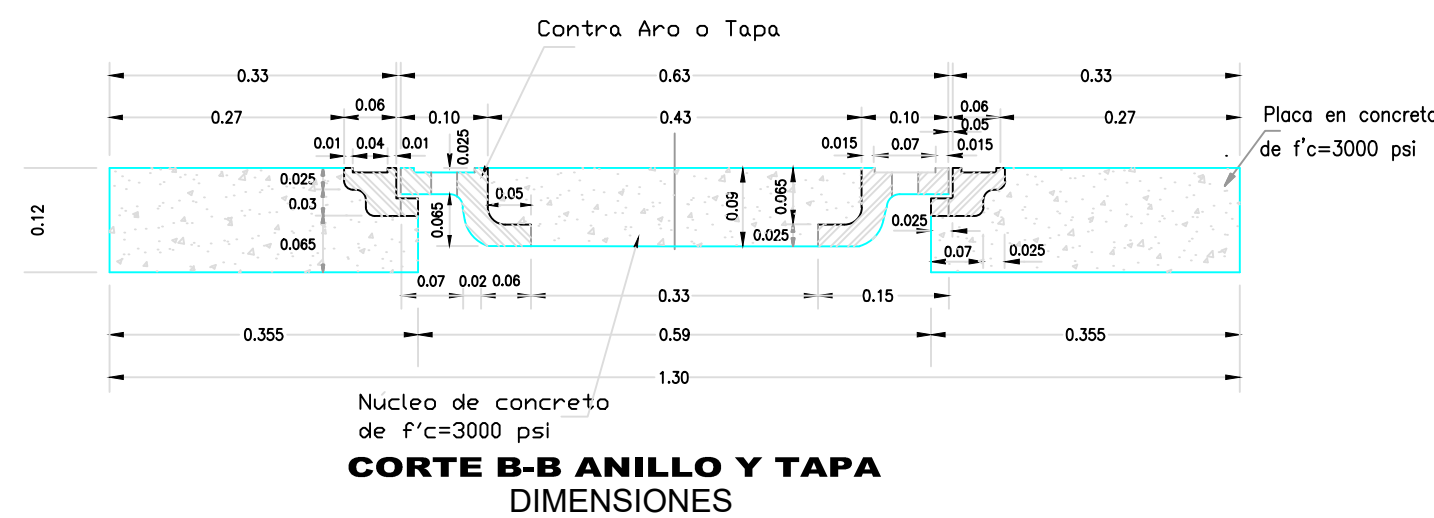
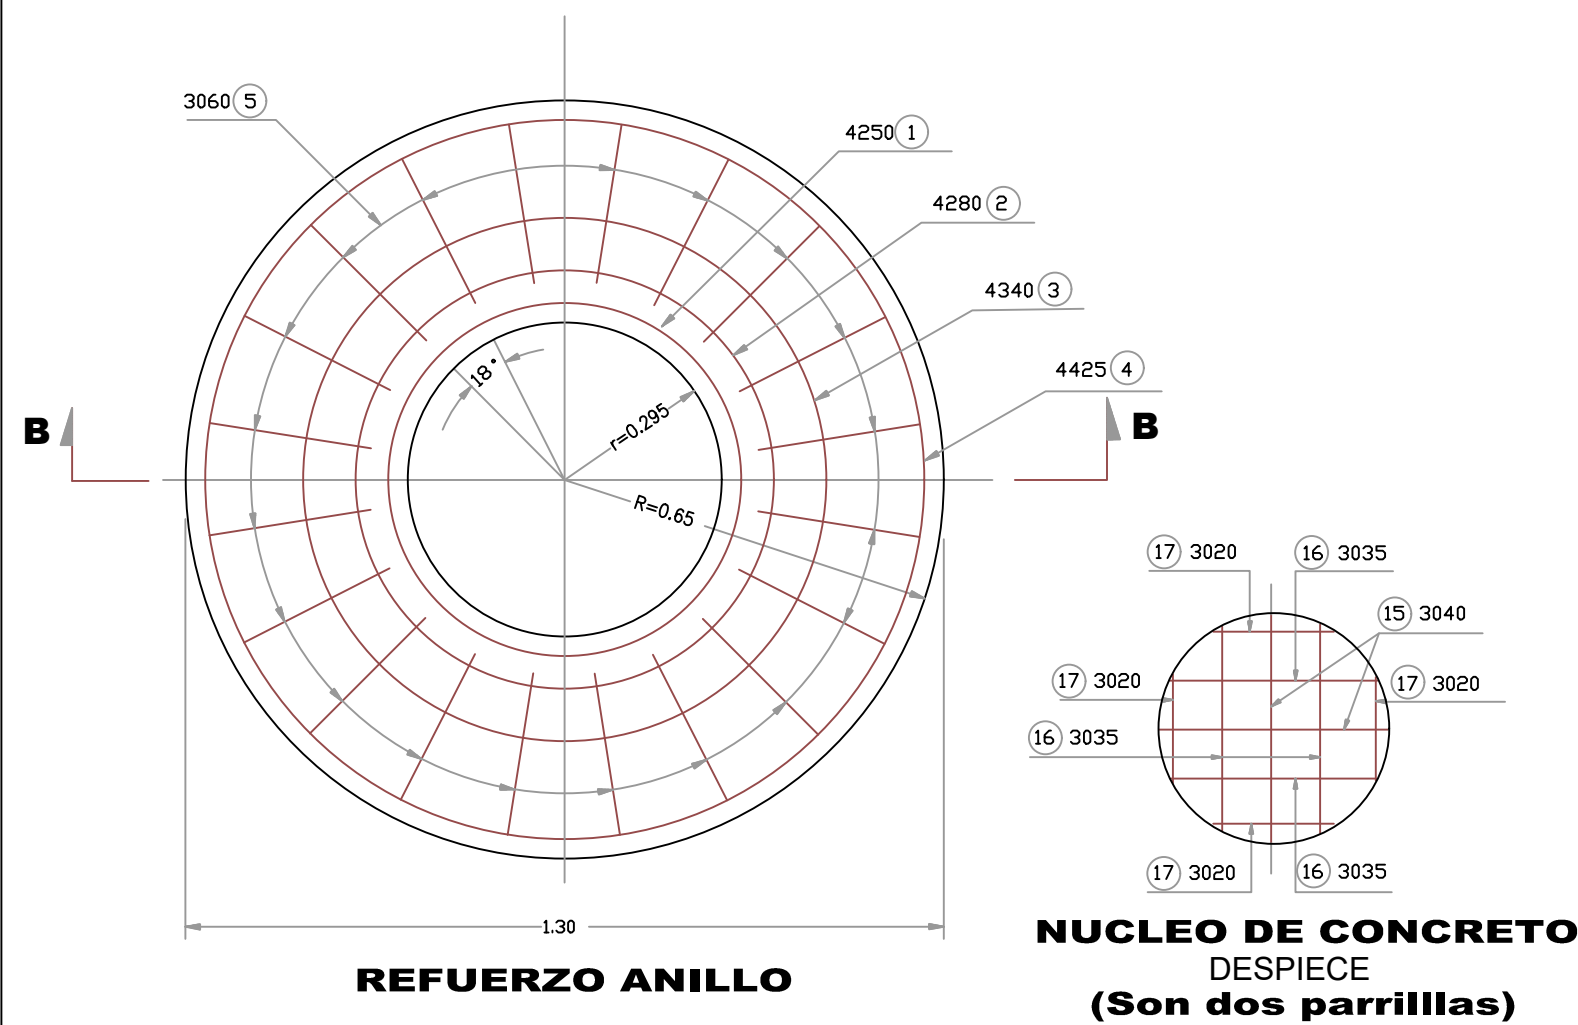
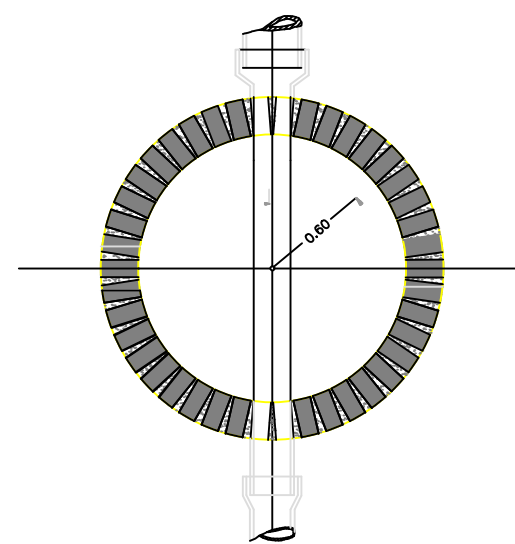


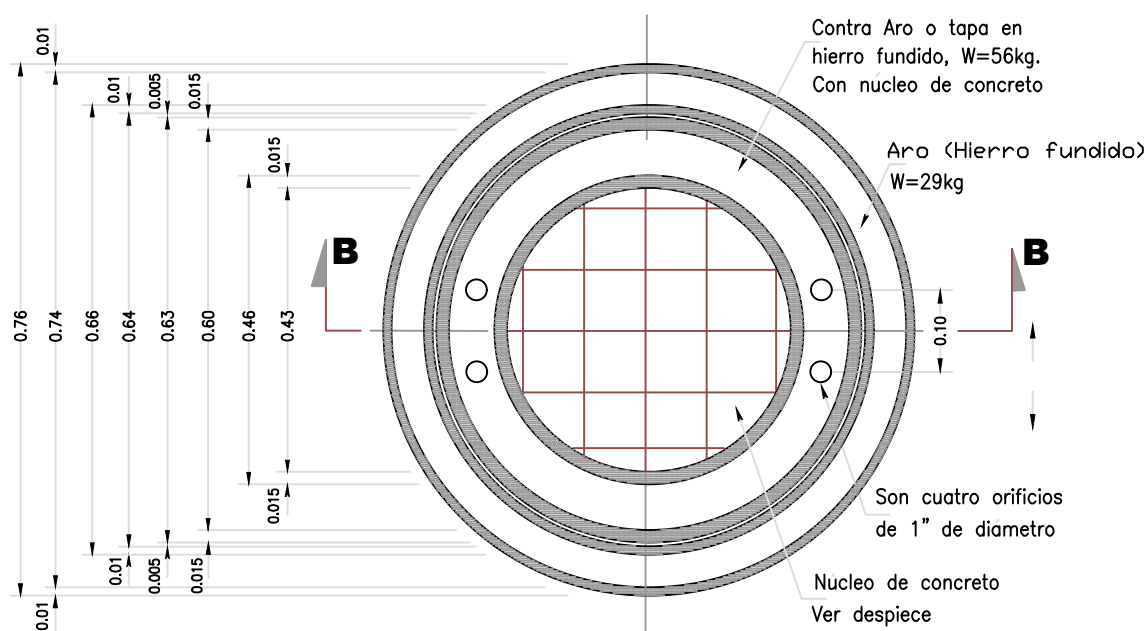


CANTIDADES APROXIMADAS DE OBRA					
TIPO DE POZO	TAPA Y ANILLO		* CILINDRO	CONO	PLACA DE FONDO
	CONCRETO m ³	ACERO kg	CONCRETO POR METRO DE PROFUNDIDAD m ³	CONCRETO m ³	CONCRETO m ³
EN VÍAS VEHICULARES	0.20	21.80	2.89	0.63	0.50
EN VÍAS PEATONALES	0.16	26.50			

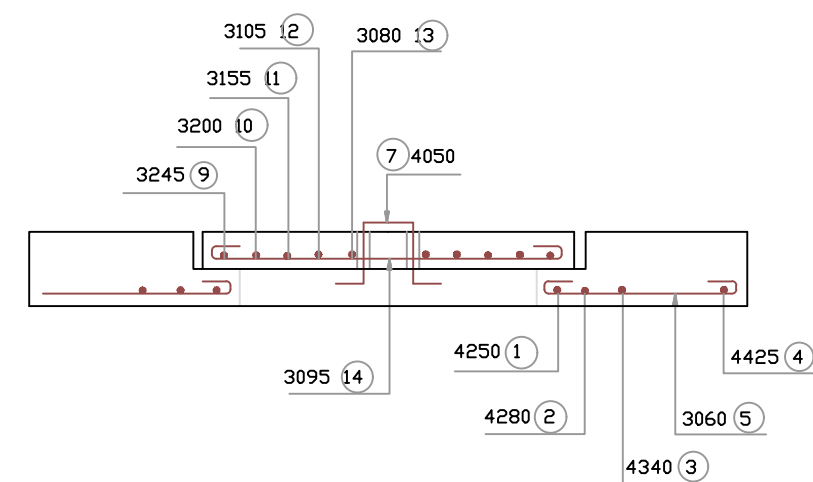

- NOTAS:**
- 1.- Todas las dimensiones no especificadas están dadas en metros.
 - 2.- Este plano muestra el diseño típico para pozos de inspección en concreto y su respectiva tapa.
 - 3.- La placa superior o anillo, la placa de fondo y el núcleo de la tapa se fundirán en concreto de $f_c=3000$ psi.
 - 4.- Acero de refuerzo de $f_y=2394$ Kg/cm² para ϕ : 3/8" y $f_y=4200$ Kg/cm² para ϕ : 1/2"
 - 5.- El cilindro se fundirá en concreto de $f_c=3000$ psi.
 - 6.- La tubería sanitaria PVC deberá cumplir con el anorma ICONTEC-382 y se instalará en los pozos indicados en el cuadro de dimensiones.
 - 7.- La cantidad de acero para los escalones no se incluye en el cuadro de despiece y cantidades de obra, ya que varía en función de M (acero por escalón 3.36 Kg.). Estos escalones deben pintarse con corrosivo.
 - 8.- El peso del aje y el contra-año en hierro fundido de los tapos de los pozos en vía vehicular debe ser superior a 85 Kg.
 - 9.-La tapa vehicular debe incluir una cadena de seguridad de por lo menos 25 cms de longitud, uniendo aro y contra-año.
 - 10.-El aje y el contra-año en hierro fundido deben tener un maquinado final para obtener un ajuste y acople adecuado con el entile de soporte.

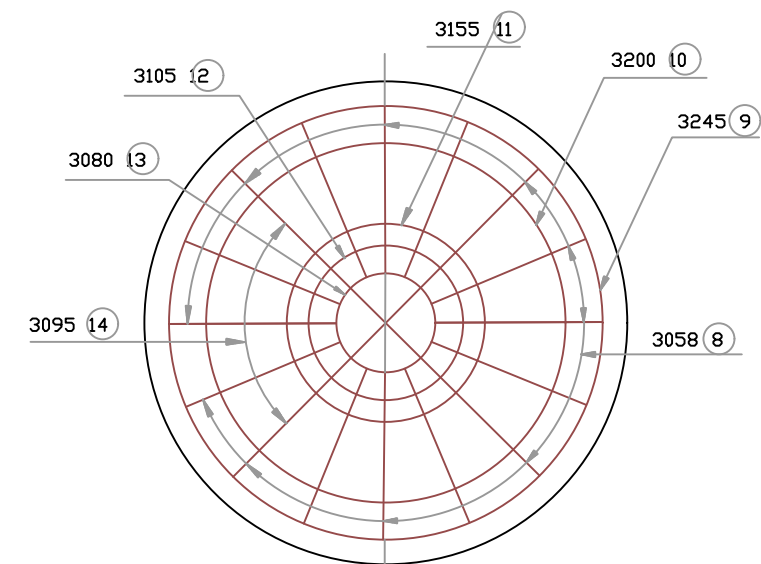

CONFLUENCIA DE COLECTORES DETALLE DE LA CAÑUELA

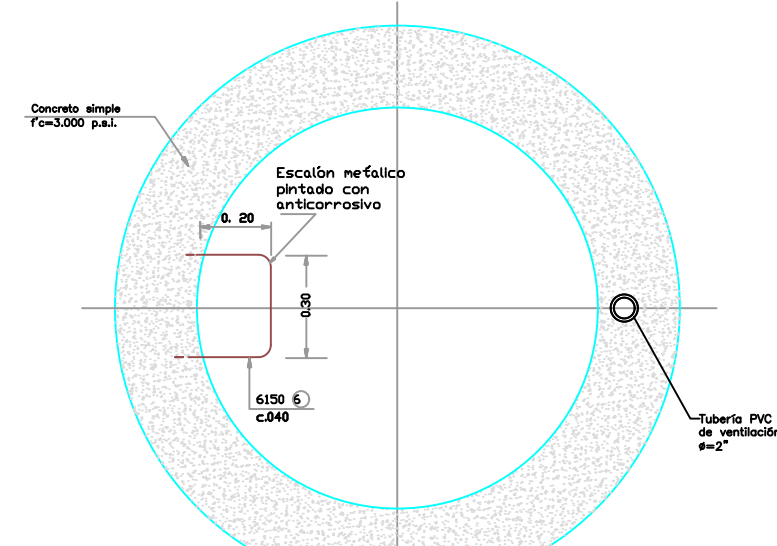

CORTE A-A

Cimentación para el primer módulo de tuberías

ϕe	$\phi' 1$	e	
8"	8"	0.20	
10"			
12"			
14"	12"	0.25	
16"			
18"			
21"	14"	0.30	
24"			
27"			
30"	16"		
33"			
36"			

CAMARA DE CAIDA

PROYECTO: MEJORAMIENTO VIAL DISEÑO TIPO	CONTRATISTA: ALCALDÍA DE PUERTO COLOMBIA		RESPONSABLE:	ESCALA = ESQUEMATICA DIBUJO : FECHA : MARZO/2026	LOCALIZACION GEOGRAFICA PUERTO COLOMBIA-ATLÁNTICO CONTIENE: DETALLE DE MANHOLE	CONVENCIONES 	OBSERVACIONES
---	--	---	--	--	--	-----------------------------	------------------------------