




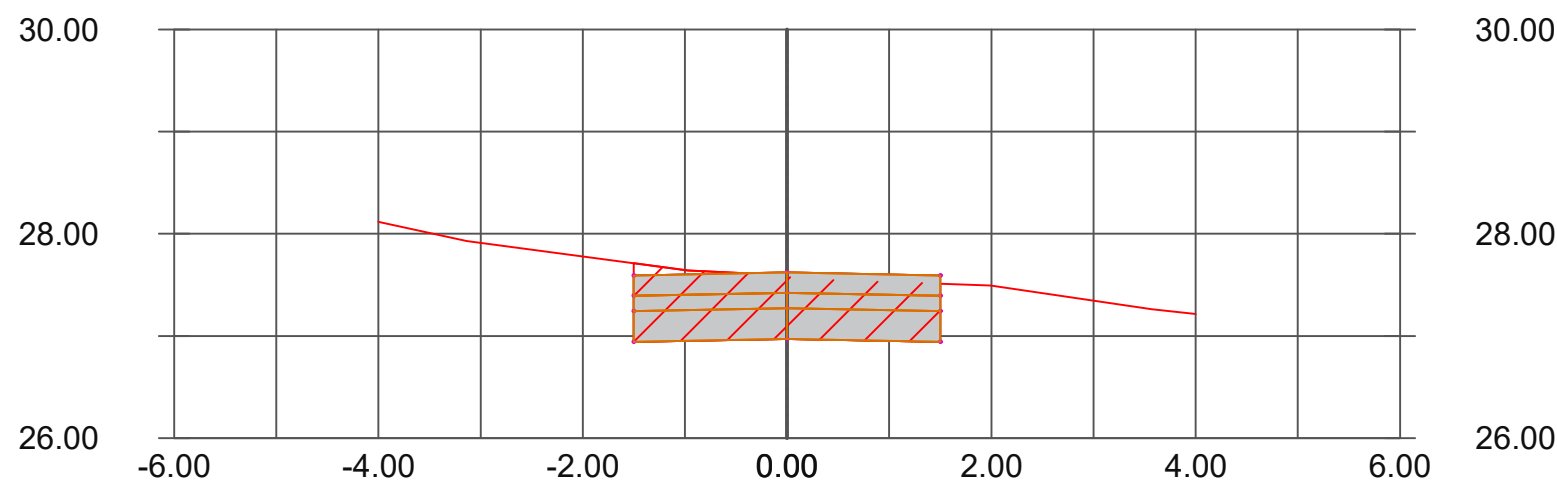


ABS = K0+000.000
CN= 26.972 m
CR= 26.972 m

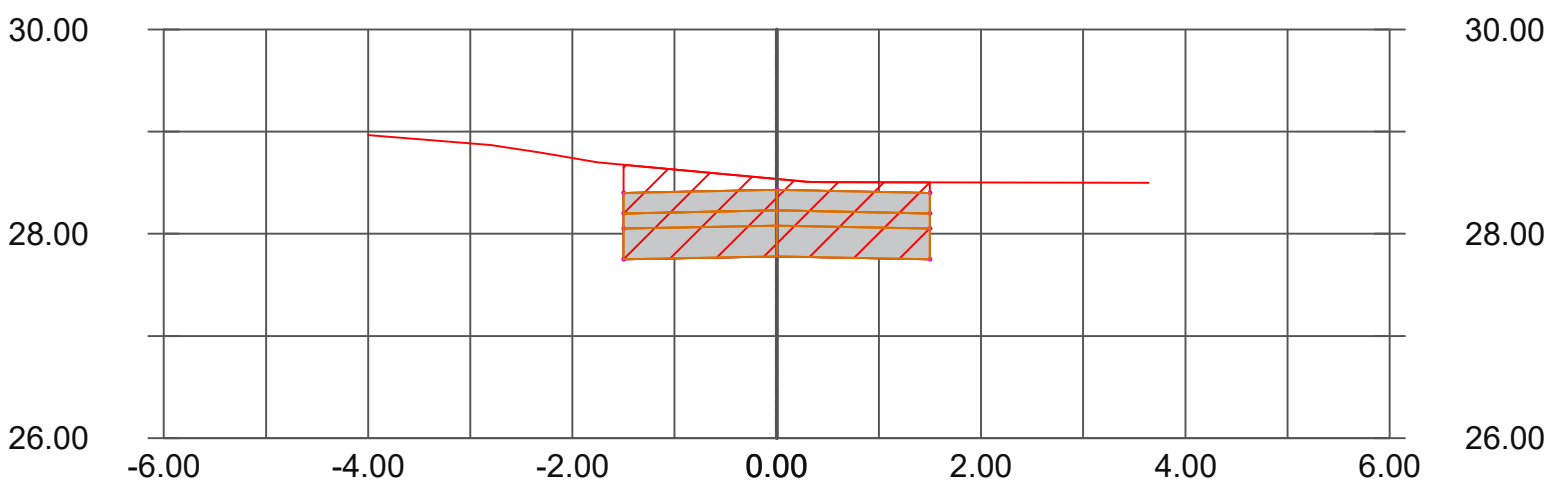


ABS = K0+010.000
CN= 27.780 m
CR= 27.780 m

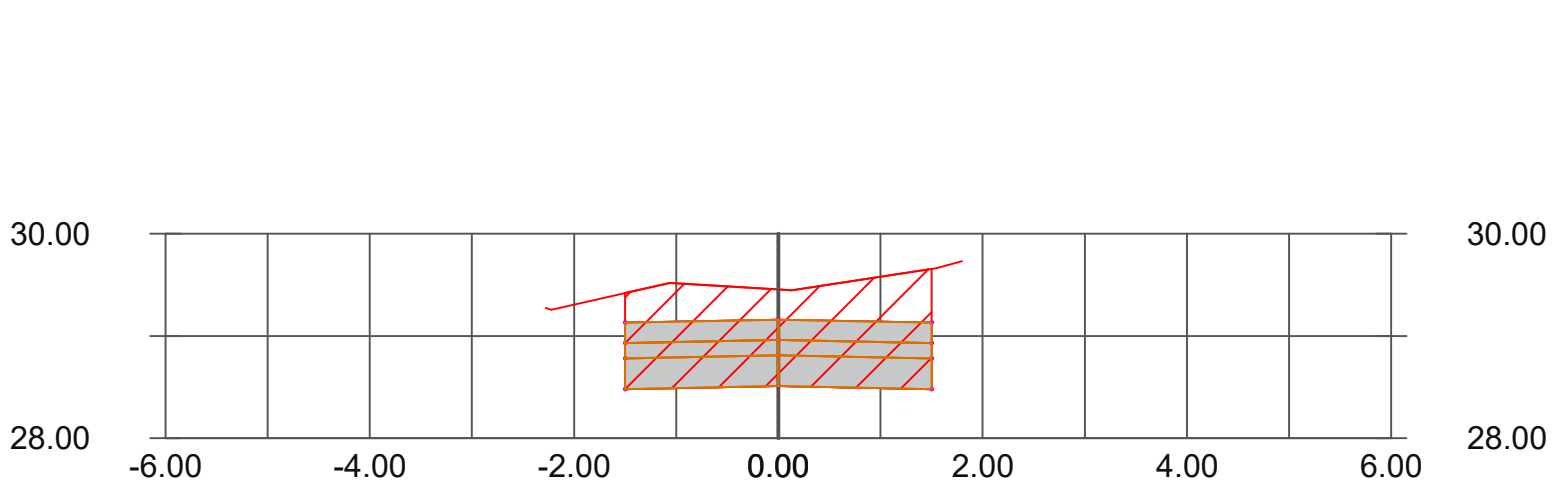


ABS = K0+020.000
CN= 28.510 m
CR= 28.510 m

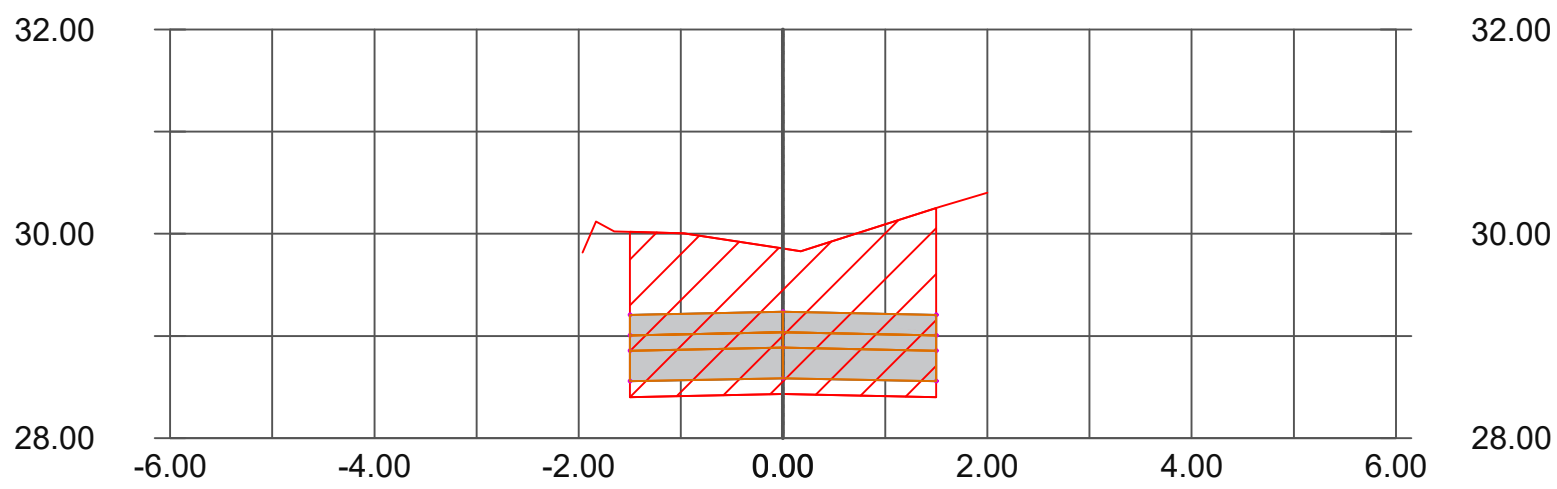


ABS = K0+030.000
CN= 28.432 m
CR= 28.432 m

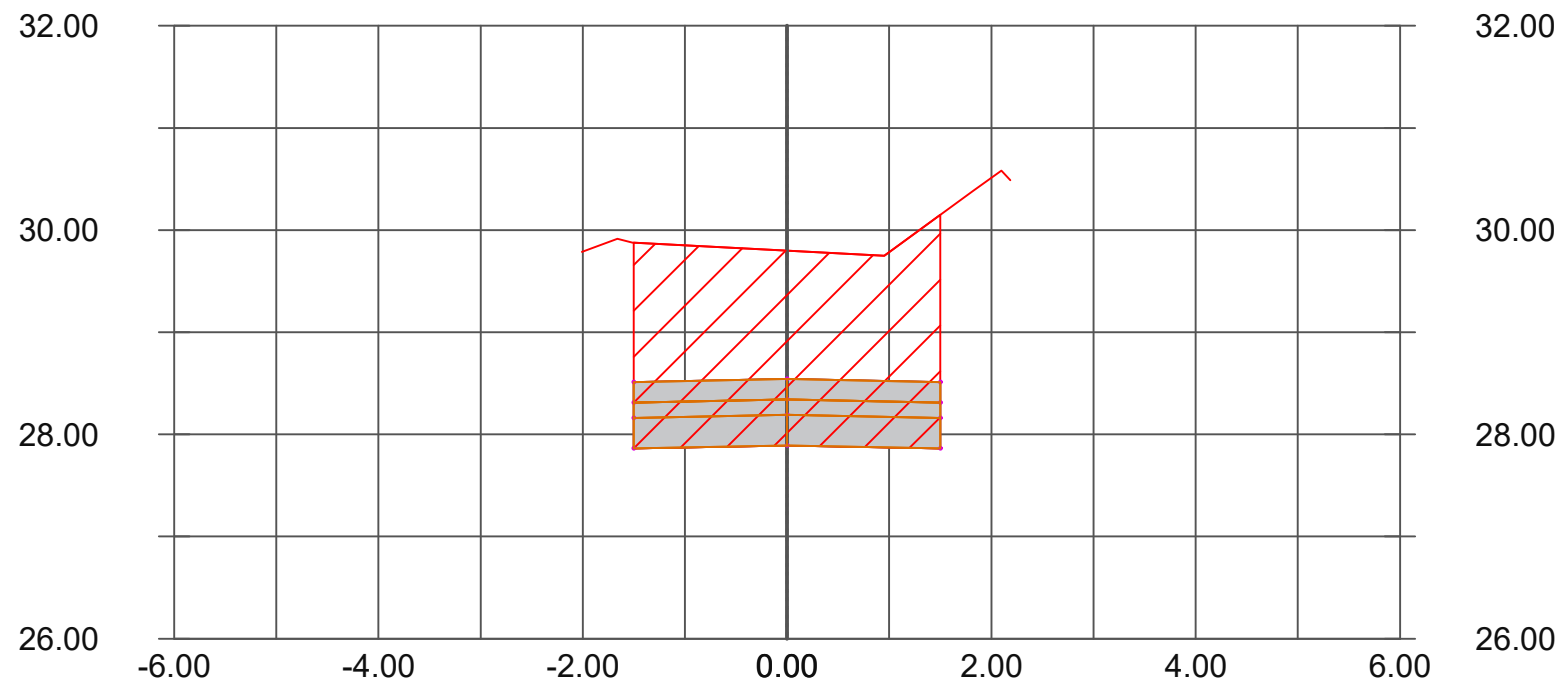


ABS = K0+040.000
CN= 27.892 m
CR= 27.892 m

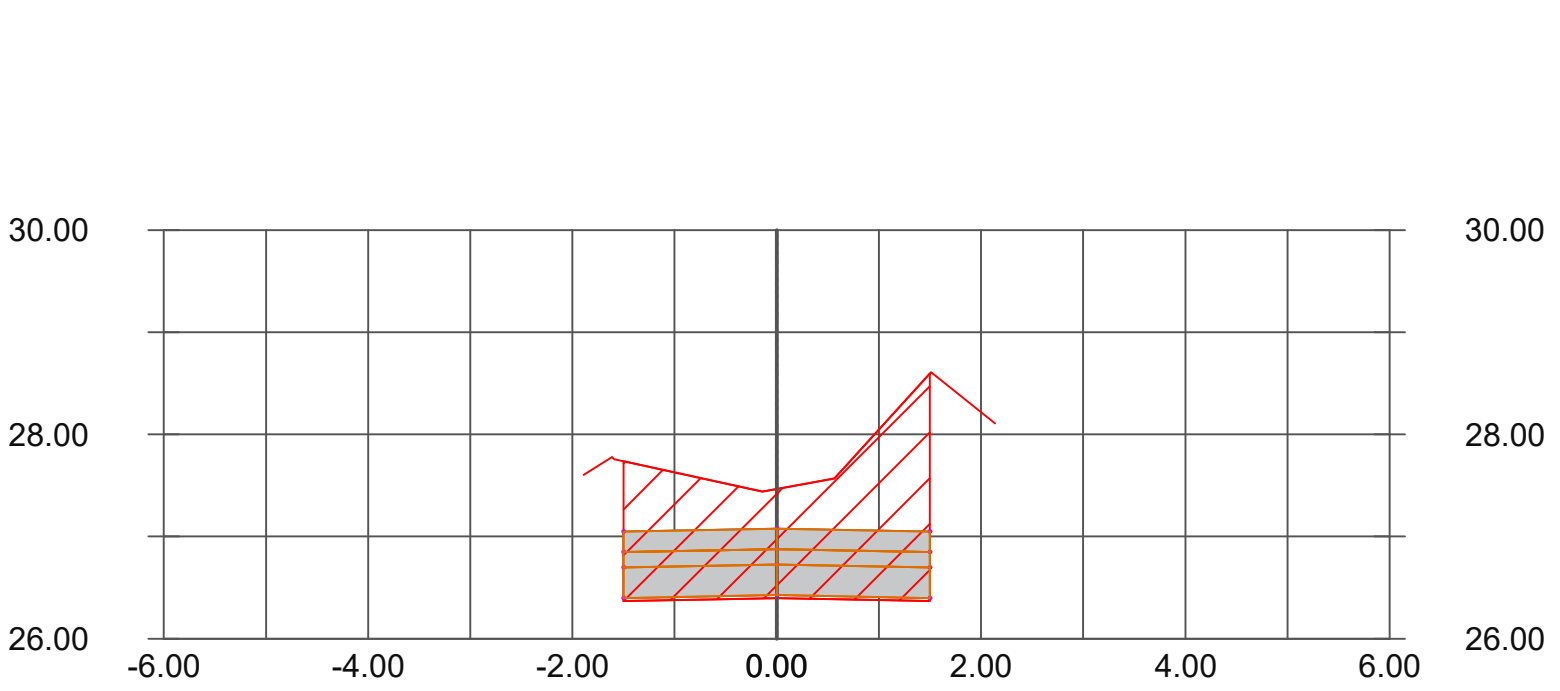


ABS = K0+050.000
CN= 26.398 m
CR= 26.398 m

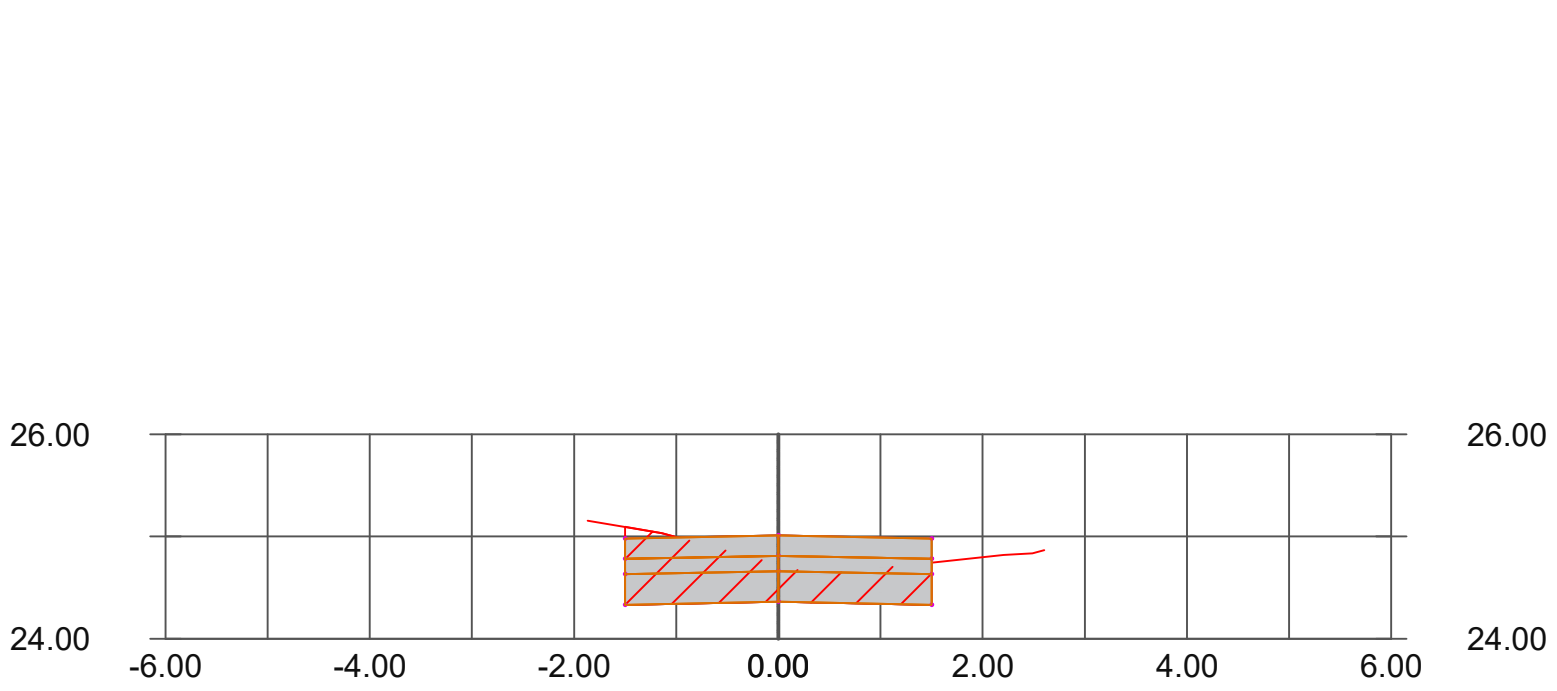


ABS = K0+060.000
CN= 24.361 m
CR= 24.361 m

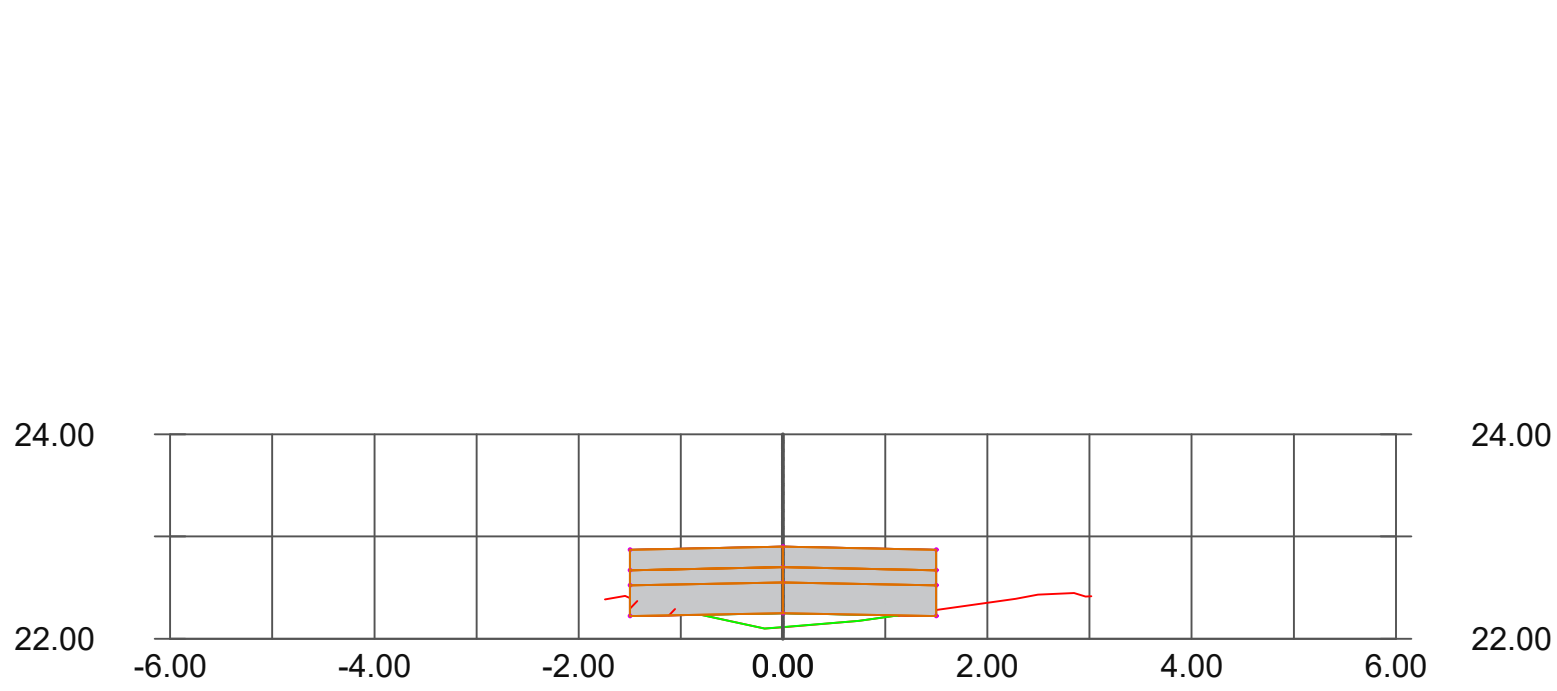

ABS = K0+070.000
CN= 22.251 m
CR= 22.251 m

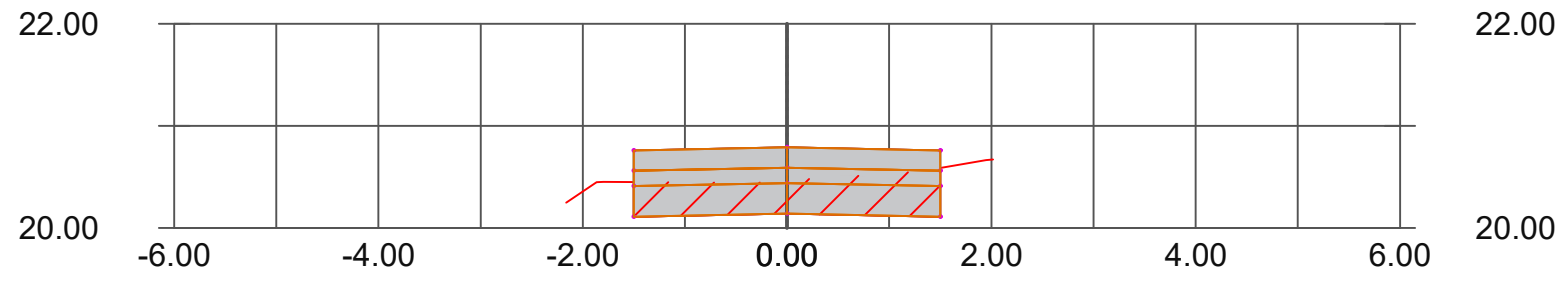

ABS = K0+080.000
CN= 20.141 m
CR= 20.141 m

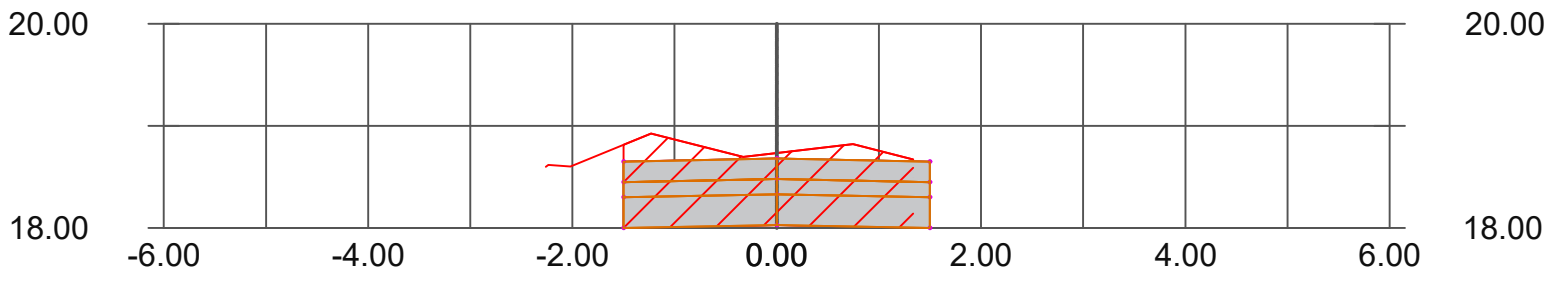

ABS = K0+090.000
CN= 18.031 m
CR= 18.031 m

Total Volume Table						
Station	Fill Area	Cut Area	Fill Volume	Cut Volume	Cumulative Fill Vol	Cumulative Cut Vol
0+000.00	0.00	1.89	0.00	0.00	0.00	0.00
0+010.00	0.00	2.38	0.00	21.35	0.00	21.35
0+020.00	0.00	3.05	0.00	27.16	0.00	48.51
0+030.00	0.00	4.72	0.00	38.87	0.00	87.38
0+040.00	0.00	5.88	0.00	52.99	0.00	140.36
0+050.00	0.00	4.02	0.00	49.53	0.00	189.90
0+060.00	0.00	1.37	0.00	26.95	0.00	216.84
0+070.00	0.16	0.07	0.80	7.19	0.80	224.04
0+080.00	0.00	1.07	0.80	5.71	1.59	229.74
0+090.00	0.00	2.18	0.00	16.25	1.59	245.99
0+091.55	0.00	28.20	0.00	23.54	1.59	269.54

Material Pavimento				
Station	Area	Volume	Cumulative Volume	
0+000.00	0.60	0.00	0.00	
0+010.00	0.60	6.00	6.00	
0+020.00	0.60	6.00	12.00	
0+030.00	0.60	6.00	18.00	
0+040.00	0.60	6.00	24.00	
0+050.00	0.60	6.00	30.00	
0+060.00	0.60	6.00	36.00	
0+070.00	0.60	6.00	42.00	
0+080.00	0.60	6.00	48.00	
0+090.00	0.60	6.00	54.00	
0+091.55	0.60	0.93	54.93	

Material Base				
Station	Area	Volume	Cumulative Volume	
0+000.00	0.45	0.00	0.00	
0+010.00	0.45	4.50	4.50	
0+020.00	0.45	4.50	9.00	
0+030.00	0.45	4.50	13.50	
0+040.00	0.45	4.50	18.00	
0+050.00	0.45	4.50	22.50	
0+060.00	0.45	4.50	27.00	
0+070.00	0.45	4.50	31.50	
0+080.00	0.45	4.50	36.00	
0+090.00	0.45	4.50	40.50	
0+091.55	0.45	0.70	41.20	

Material SubBase				
Station	Area	Volume	Cumulative Volume	
0+000.00	0.90	0.00	0.00	
0+010.00	0.90	9.00	9.00	
0+020.00	0.90	9.00	18.00	
0+030.00	0.90	9.00	27.00	
0+040.00	0.90	9.00	36.00	
0+050.00	0.90	9.00	45.00	
0+060.00	0.90	9.00	54.00	
0+070.00	0.90	9.00	63.00	
0+080.00	0.90	9.00	72.00	
0+090.00	0.90	9.00	81.00	
0+091.55	0.90	1.39	82.39	

PROYECTO:

MEJORAMIENTO VIAL
CARRERA 3A

CONTRATISTA

ALCALDÍA DE
PUERTO COLOMBIA



RESPONSABLE:

ESCALA = 1 : 75

DIBUJO :

FECHA :

MARZO/2026

LOCALIZACION GEOGRAFICA
PUERTO
COLOMBIA-ATLÁNTICO

CONTIENE :

Secciones Transversales

CONVENCIONES

CONVENCIONES PLANTA
BORDE VÍA
EJE VÍA
LÍNEA PROPIEDAD
CURVAS MAYORES
CURVAS MENORES

CONVENCIONES PERFIL
RASANTE
TERRENO
PERALTE BORDE IZQ
PERALTE BORDE DER

OBSERVACIONES