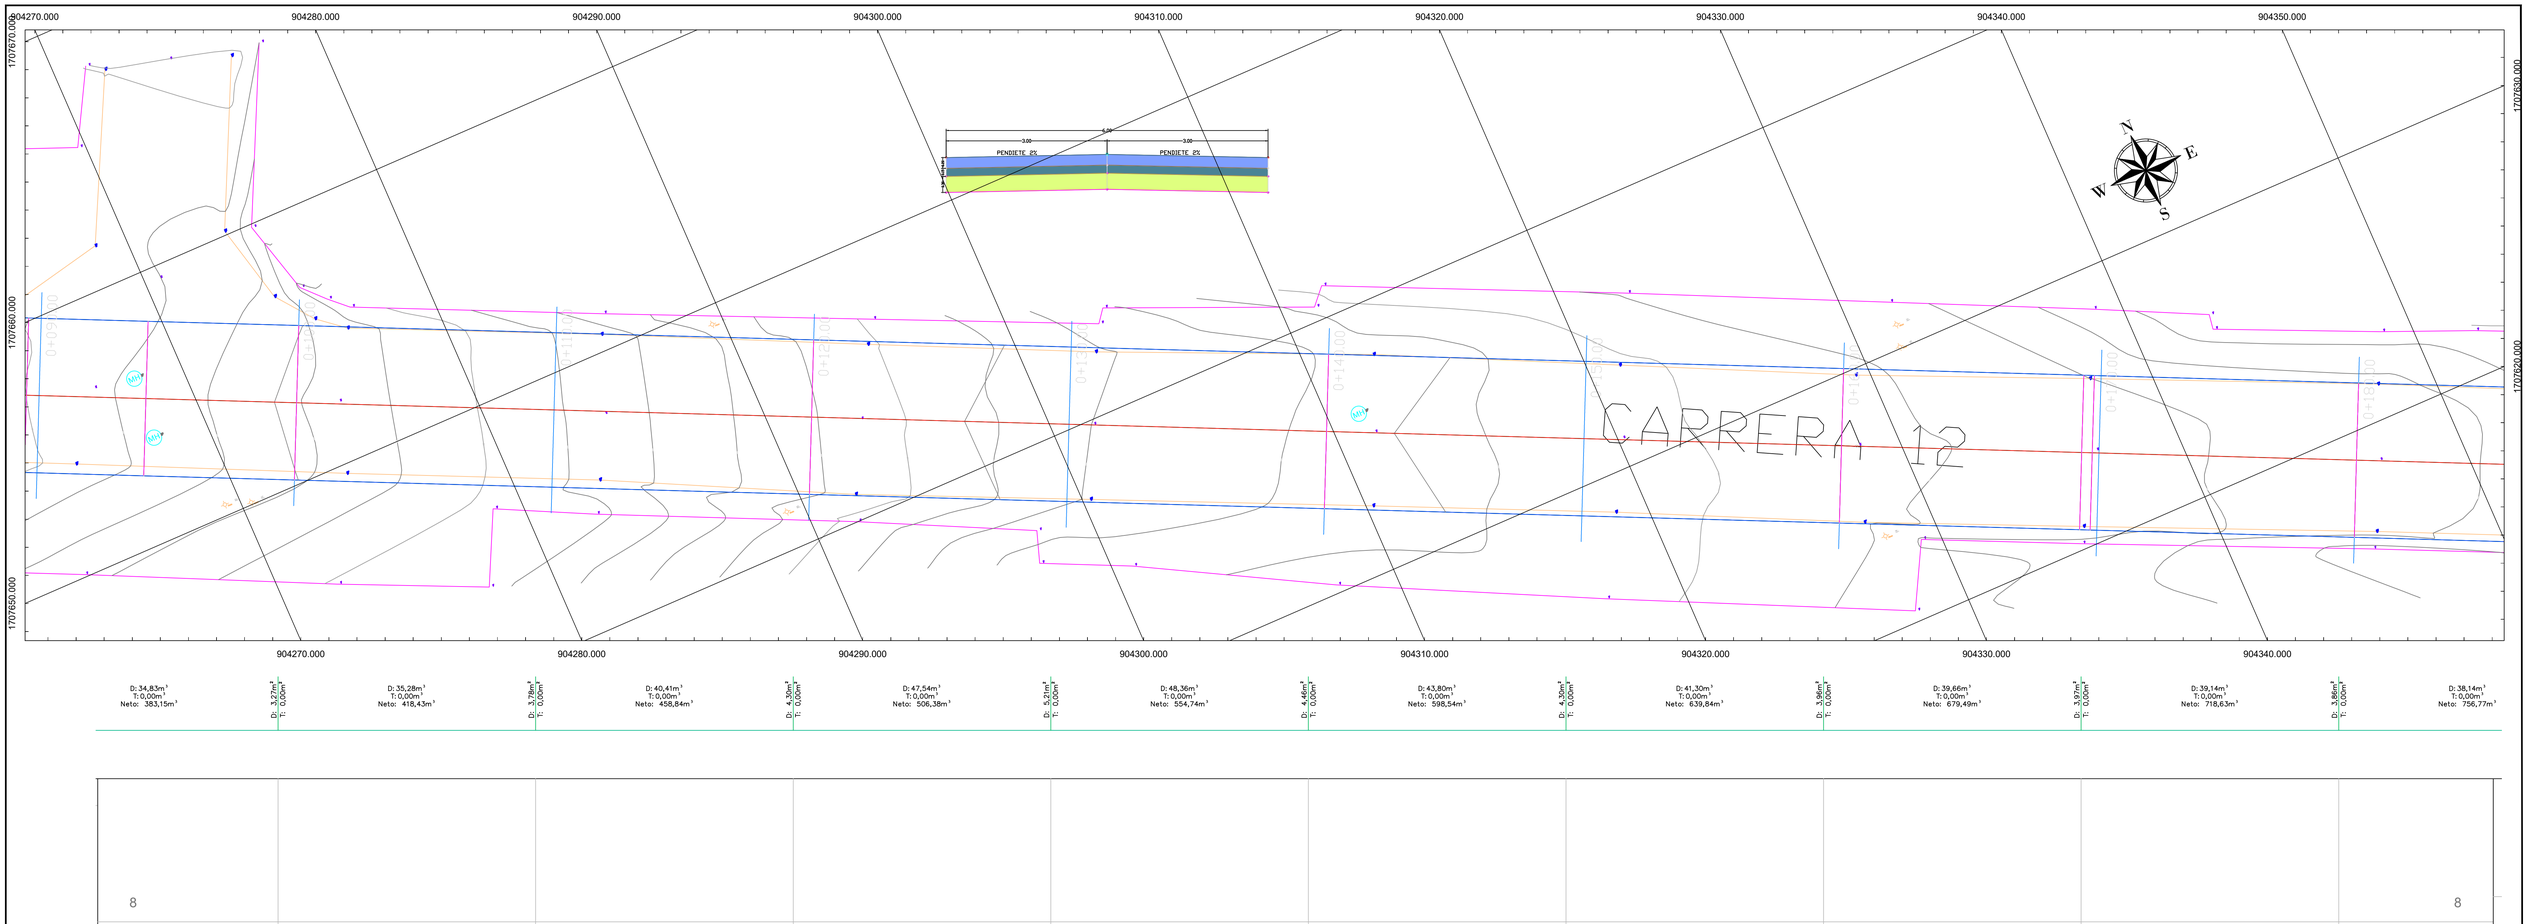

PROYECTO:

MEJORAMIENTO VIAL
CARRERA 12

CONTRATISTA

ALCALDÍA DE
PUERTO COLOMBIA

RESPONSABLE:

ESCALA = 1 : 100

DIBUJO :

FECHA : MARZO/2026

LOCALIZACION GEOGRAFICA
PUERTO
COLOMBIA-ATLÁNTICO

CONTIENE : PLANTA Y PERFIL K0+090 A K0+180

CONVENCIONES

CONVENSIONES PLANTA
- BORDE VÍA
- EJE VÍA
- LÍNEA PROPIEDAD
- CURVAS MAYORES
- CURVAS MENORES

CONVENCIONES PERFIL
- RASANTE
- TERRENO
- PERALTE BORDE IZQ
- PERALTE BORDE DER

OBSERVACIONES