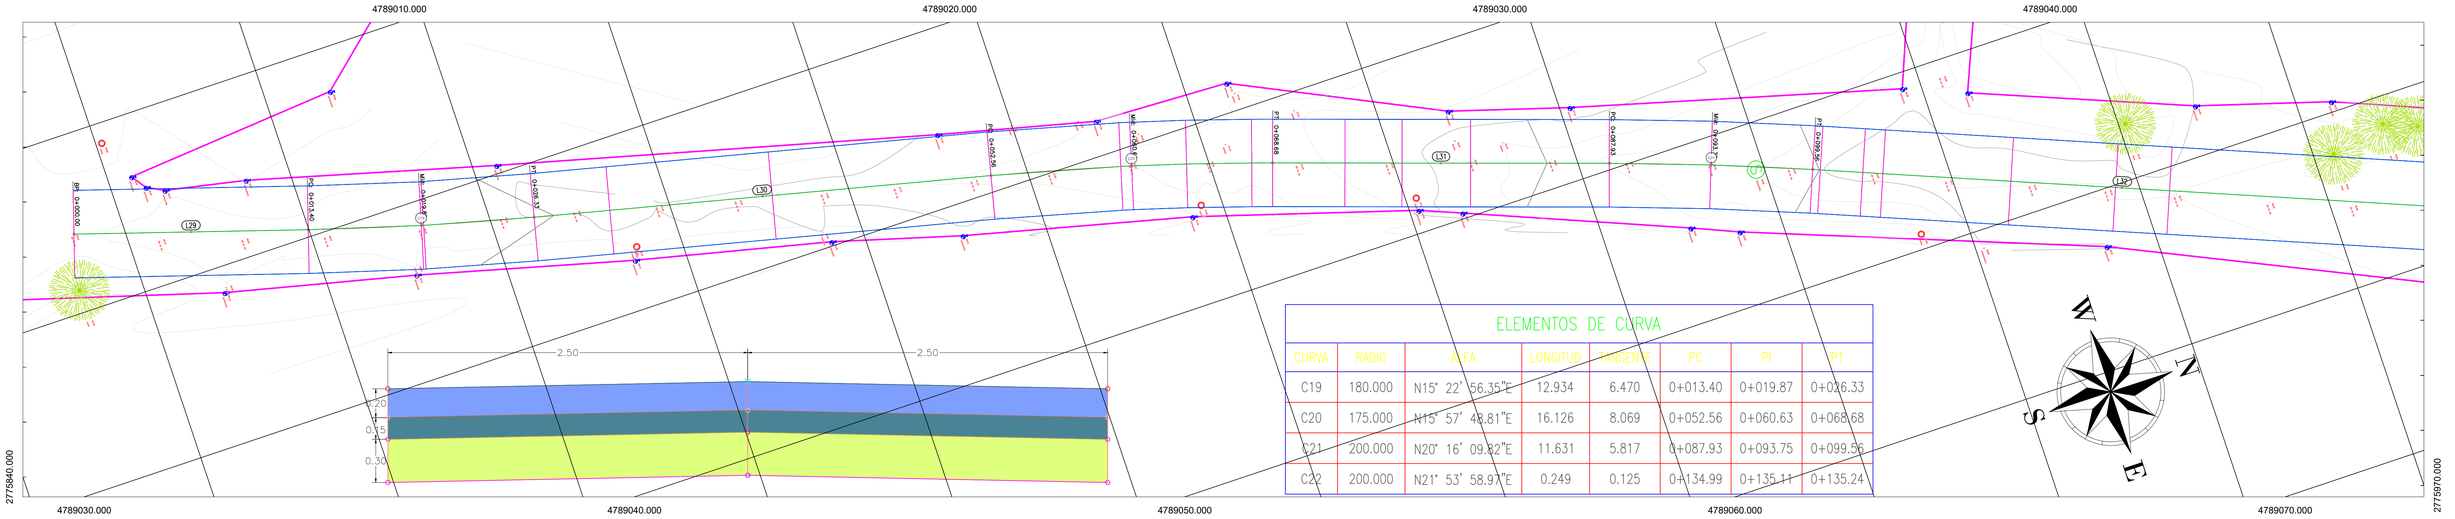

ELEMENTOS DE CURVA							
CURVA	RADIO	ALFA	LONGITUD	TANGENTE	PC	PI	PT
C19	180.000	N15° 22' 56.35"E	12.934	6.470	0+013.40	0+019.87	0+026.33
C20	175.000	N15° 57' 48.81"E	16.126	8.069	0+052.56	0+060.63	0+068.68
C21	200.000	N20° 16' 09.82"E	11.631	5.817	0+087.93	0+093.75	0+099.56
C22	200.000	N21° 53' 58.97"E	0.249	0.125	0+134.99	0+135.11	0+135.24

ÁREAS Y VOLUMENES

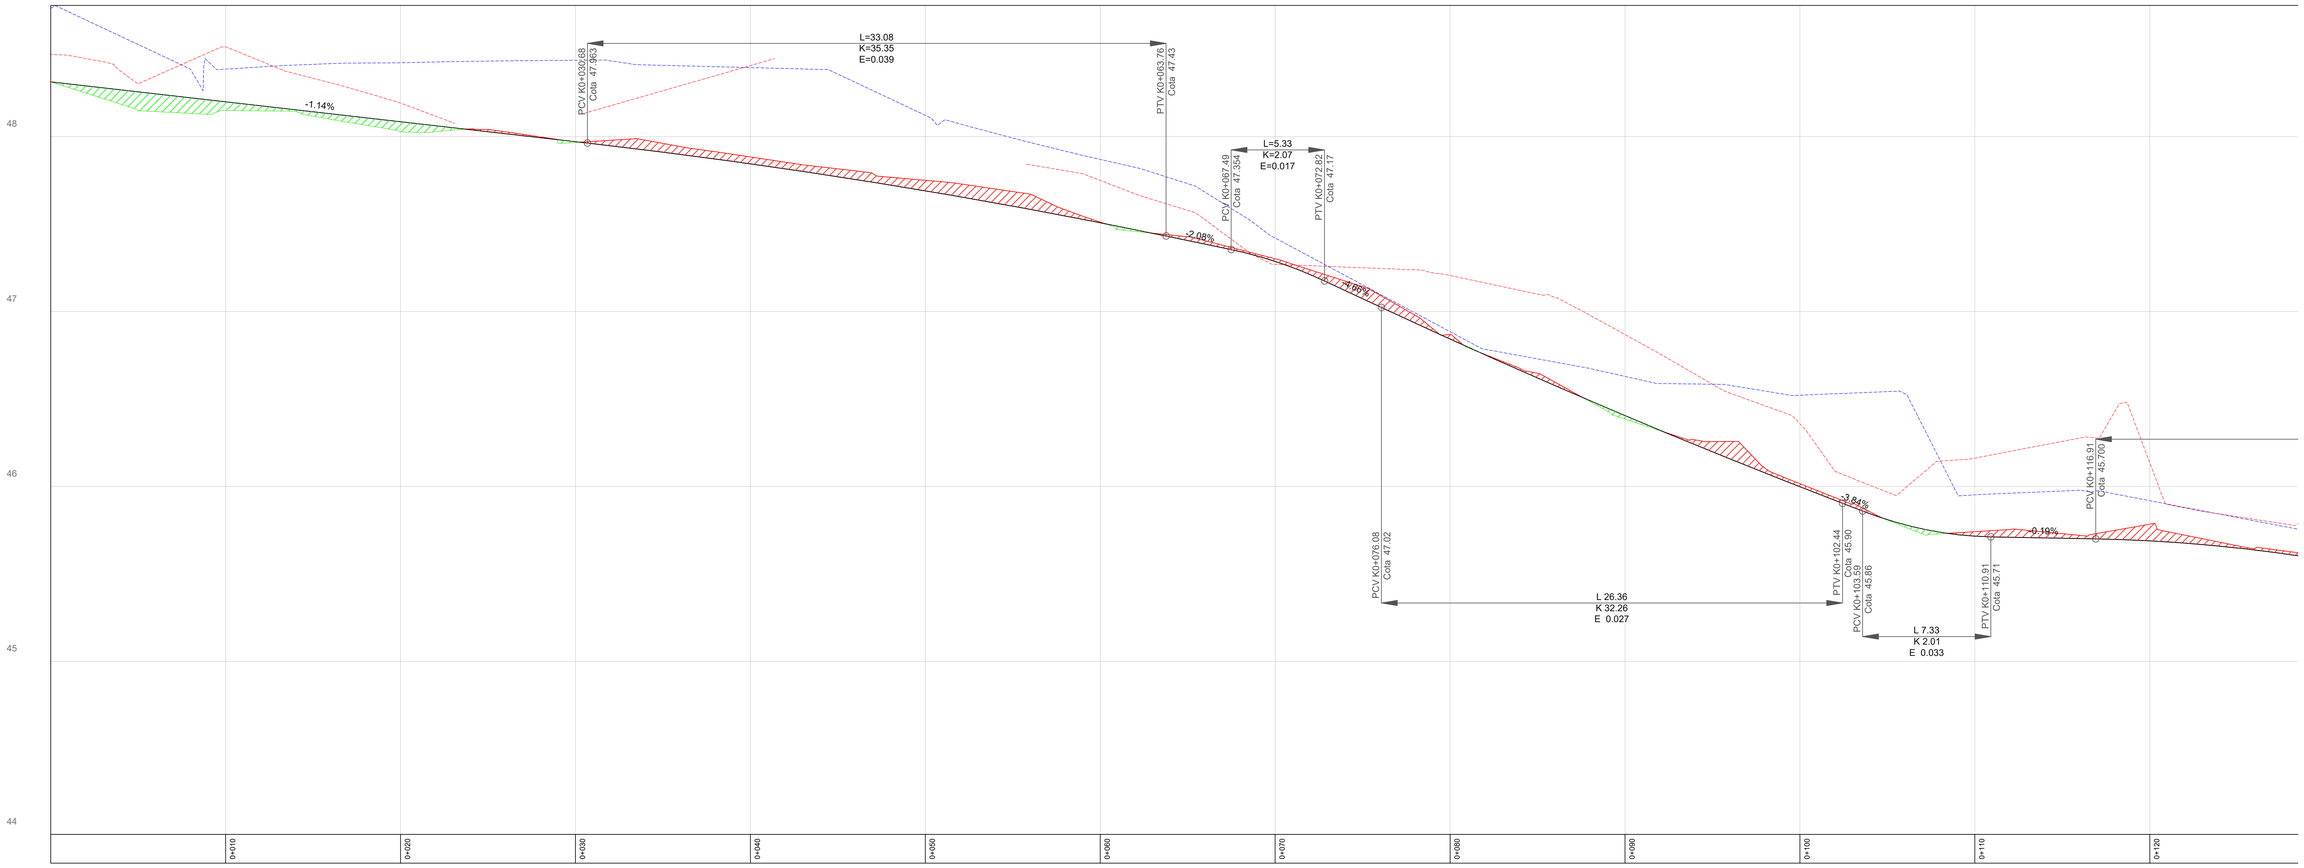

PROYECTO:

MEJORAMIENTO VIAL
CARRERA 16

CONTRATISTA

ALCALDÍA DE
PUERTO COLOMBIA

RESPONSABLE:

ESCALA = 1 : 150

DIBUJO :

FECHA : MARZO/2026

LOCALIZACION GEOGRAFICA
PUERTO COLOMBIA
(SALGAR)-ATLÁNTICO

CONTIENE :
PLANTA Y PERFIL K0+000 A K0+129.49

CONVENCIONES

CONVENSIONES PLANTA
- BORDE VÍA
- EJE VÍA
- ALCANTARILLADO PROYECTADO
- LÍNEA PROPIEDAD
- CURVAS MAYORES
- CURVAS MENORES

CONVENCIONES PERFIL
- RASANTE
- TERRENO
- PERALTE BORDE IZQ
- PERALTE BORDE DER

OBSERVACIONES