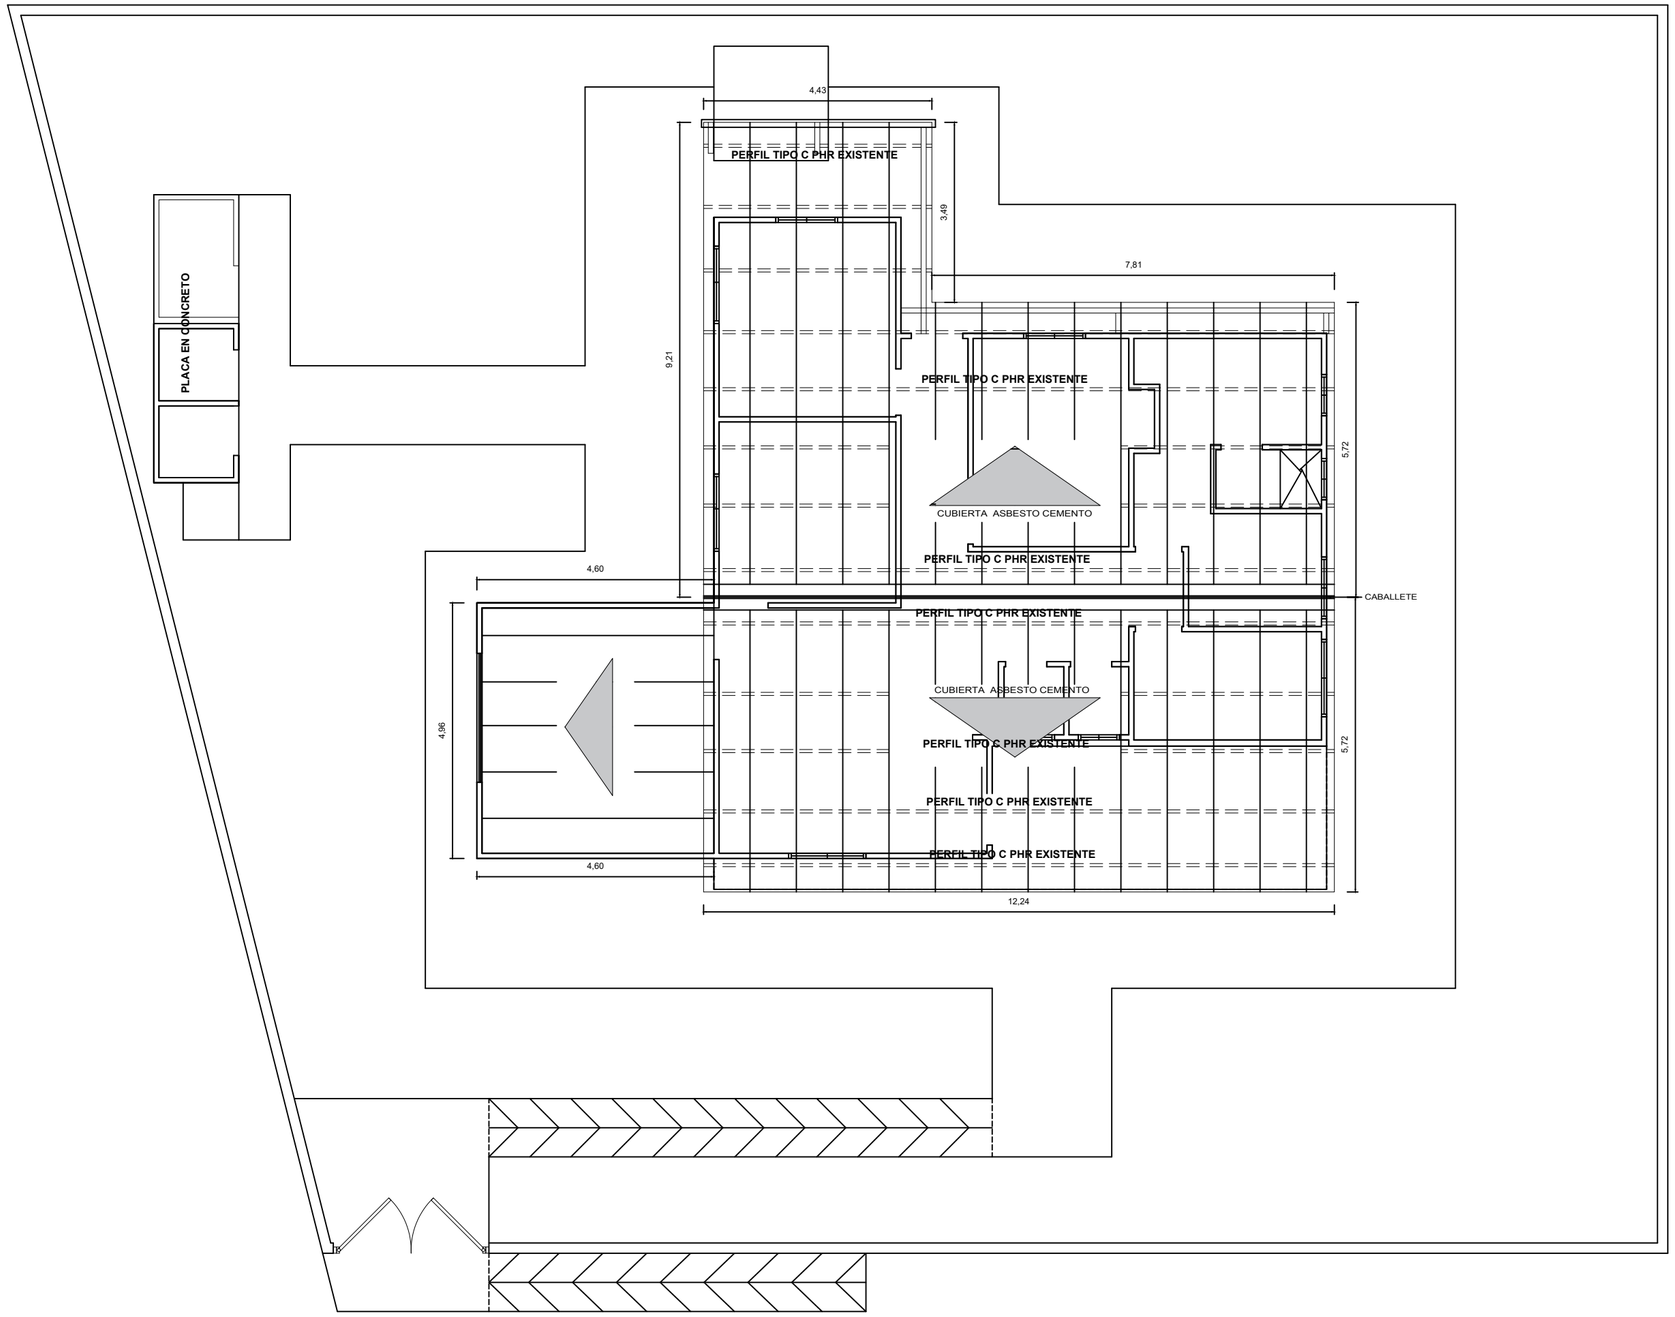


PLANTA DE CUBIERTA EXISTENTE
Esc. 1:50

PROYECTO: **ADECUACIÓN MENOR DEL CENTRO DE SALUD GUATEQUE ADSCRITO A LA E.S.E. VIDASINÚ DEL MUNICIPIO DE MONTERÍA**	UBICACIÓN: **CORREGIMIENTO GUASIMAL**	ARQUITECTO PROYECTISTA: **ARQ. JUAN JOSÉ NEGRETE CORONADO ARR. MP- A23242004-10773620**	OBSERVACIONES	**PLANTA ARQUITECTONICA PRIMER PISO**	FECHA: **OCTUBRE - 25 -2024** / ESCALA: **ESC. 1 __ 50**	**2-4**