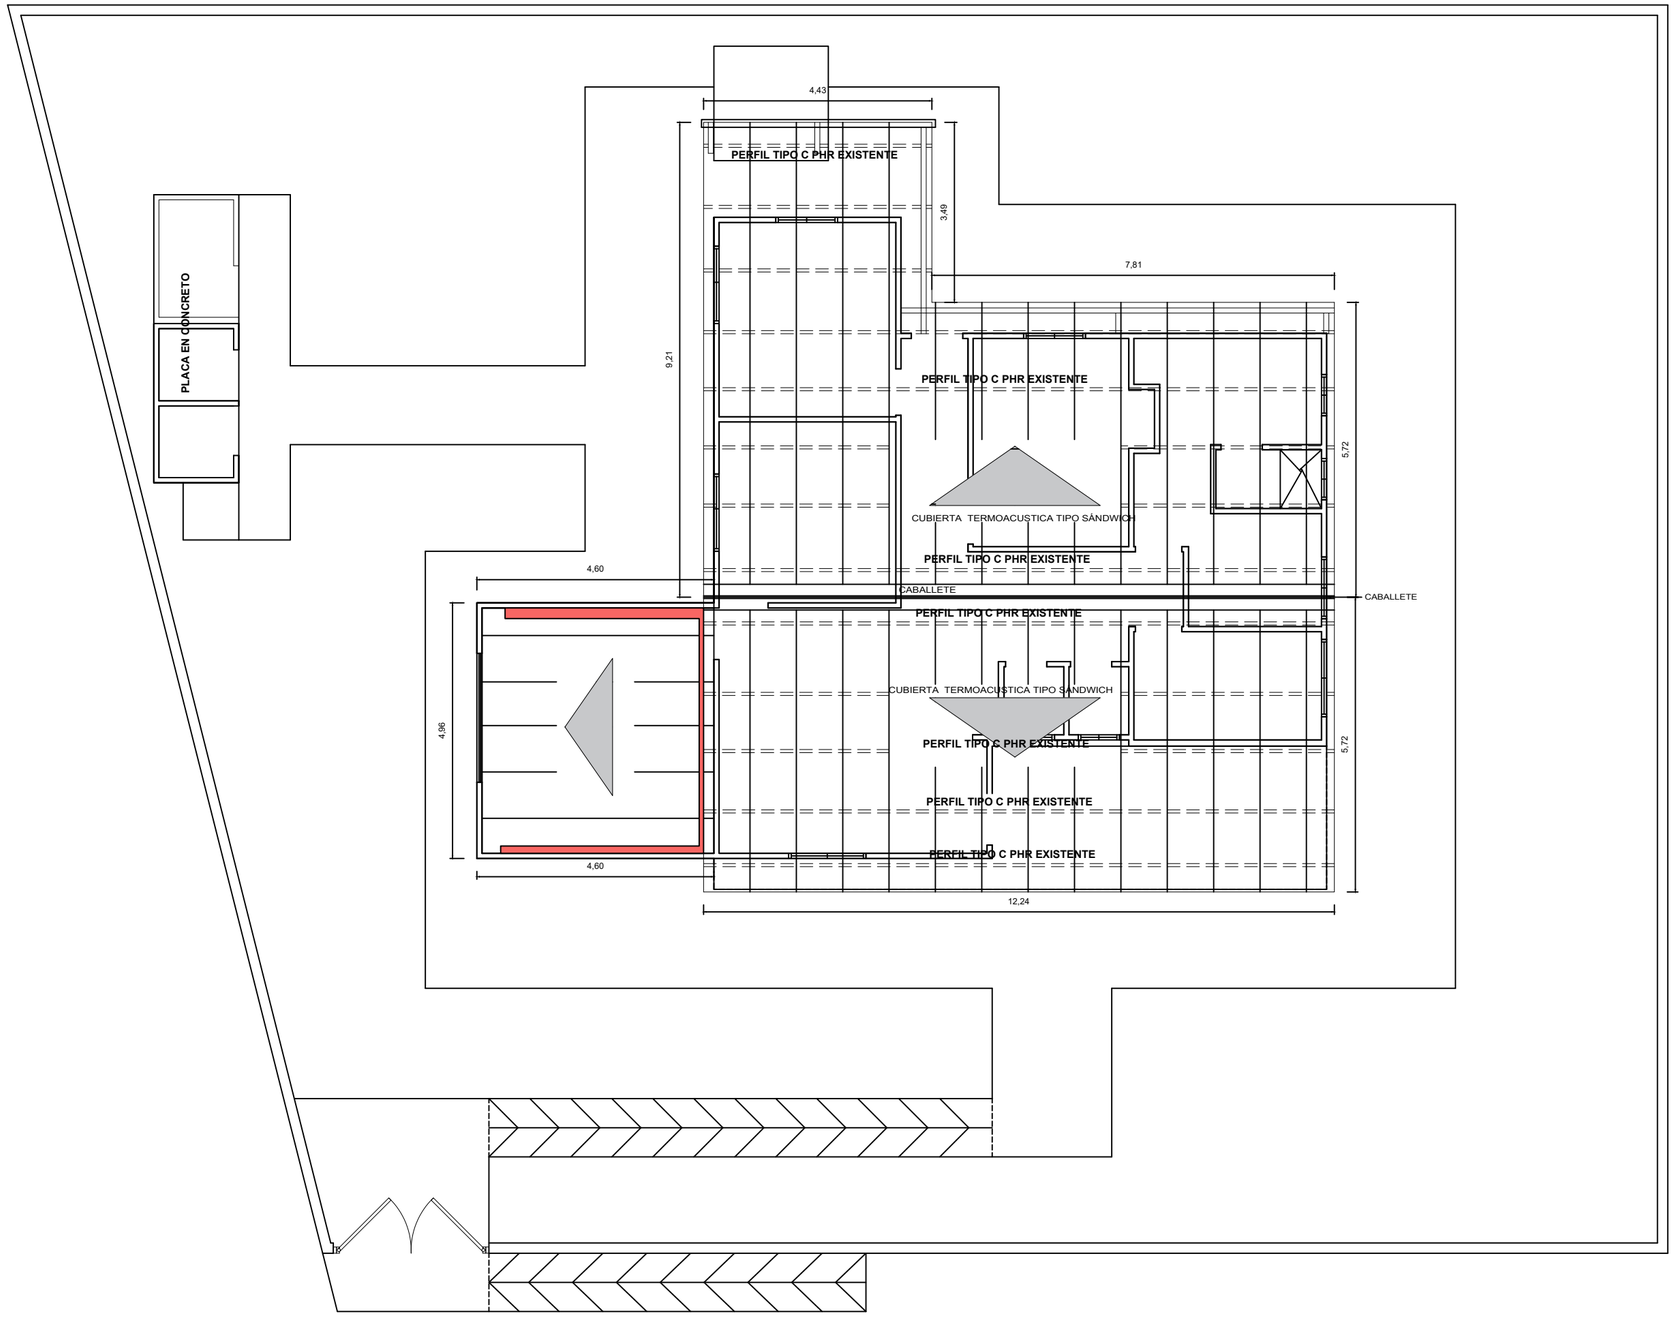


PLANTA DE CUBIERTA PROPUESTA
Esc. 1:50

PROYECTO: ADECUACIÓN MENOR DEL CENTRO DE SALUD GUATEQUE ADSCRITO A LA E.S.E. VIDASINÚ DEL MUNICIPIO DE MONTERÍA	UBICACIÓN: CORREGIMIENTO GUASIMAL	ARQUITECTO PROYECTISTA: ARQ. JUAN JOSÉ NEGRETE CORONADO ARR. MP- A23242004-10773620	OBSERVACIONES	PLANTA ARQUITECTONICA PRIMER PISO	FECHA: OCTUBRE - 25 -2024 ESCALA: ESC. 1 __ 50	3-4