
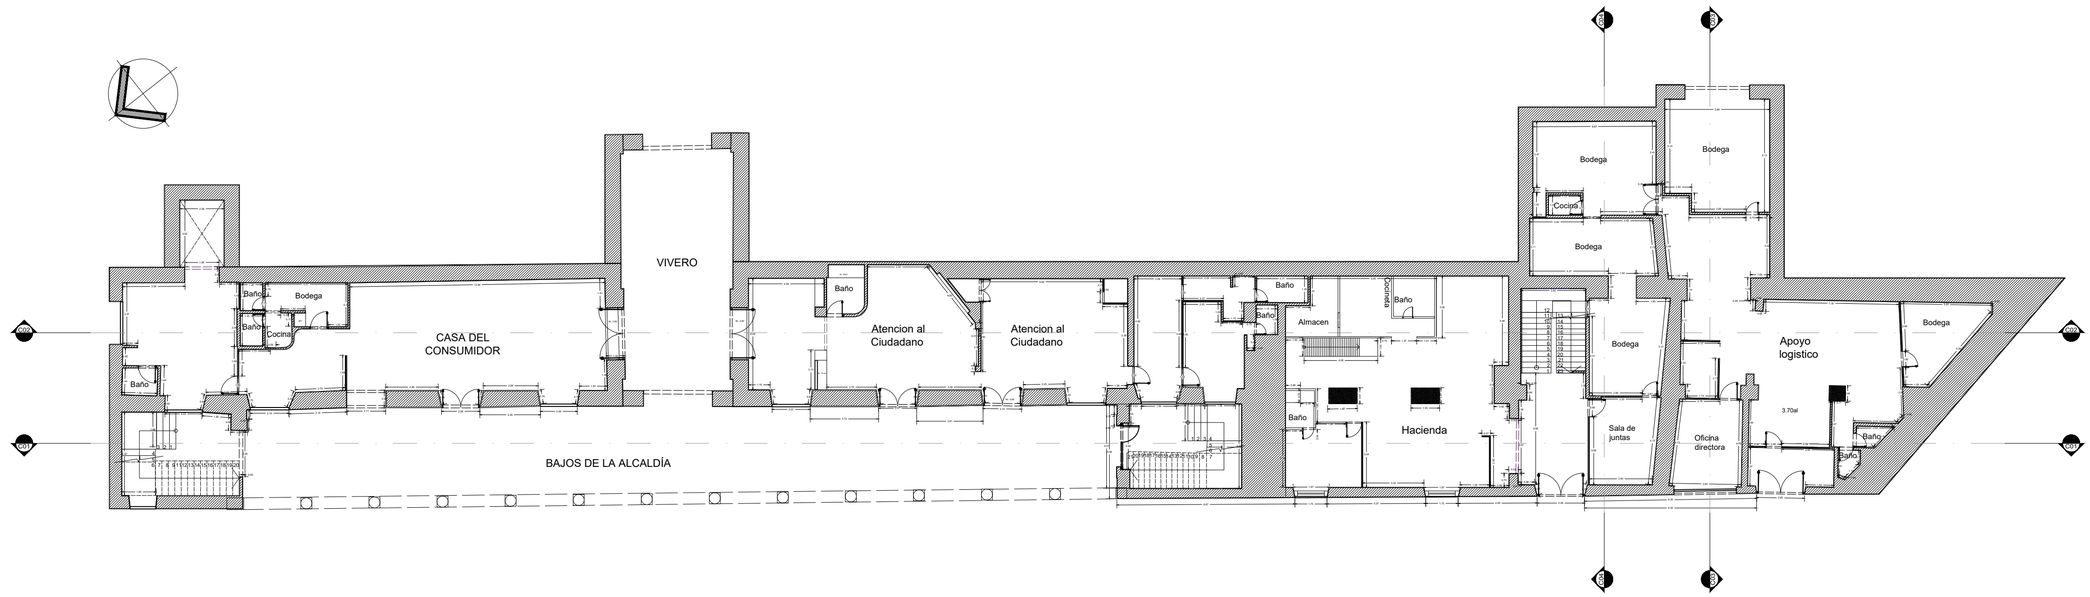


PLANTA PISO 1, PALACIO DE LA ADUANA.

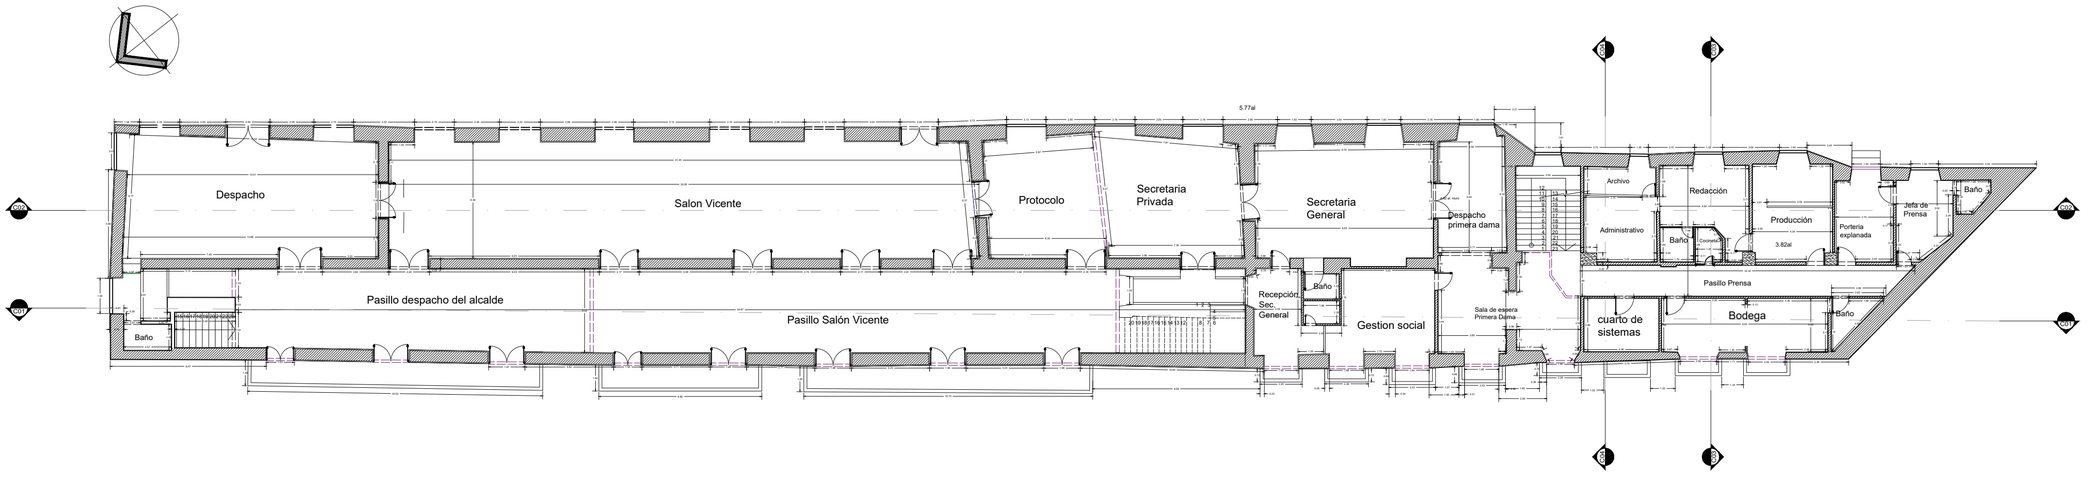

PLANTA PISO 2, PALACIO DE LA ADUANA.

0 4 MTS 20 MTS

ESCALA GRÁFICA

ALCALDÍA MAYOR
DE CARTAGENA DE INDIAS
Distrito Turístico y Cultural

ESPECIFICACIONES / COMENTARIOS

- ACOTACIONES EN METROS.
- NIVELES EN METROS.
- NO SE TOMARÁN COTAS A ESCALA DE ESTE PLANO.
- ESTE PLANO DEBERÁ VERIFICARSE CON LOS CORRESPONDIENTES DE INSTALACIONES Y ESTRUCTURALES, CUALQUIER DISCREPANCIA DEBERÁ CONSULTARSE CON LA DIRECCIÓN DE LA OBRA.
- EL CONTRATISTA RECTIFICARÁ EN EL LUGAR DE LA OBRA, ANTES DE EJECUTAR, LAS DIMENSIONES Y NIVELES INDICADOS EN ESTE PLANO, DEBIENDO SOMETER A LA DIRECCIÓN DE LA OBRA CUALQUIER DIFERENCIA QUE HUBIERE, ASÍ COMO LA INTERPRETACIÓN QUE DE EL PROPIO CONTRATISTA A ESTE DIBUJO.
- FAVOR DE REVISAR ESTE PLANO CON SUS CORRESPONDIENTES DE INGENIERIAS Y DETALLES.

NOMENCLATURA GENERAL


NSP	NIVEL SUPERIOR PRETIL
NSL	NIVEL SUPERIOR LOSA
NIL	NIVEL INFERIOR LOSA
NSC	NIVEL SUPERIOR CERRAMIENTO
NIC	NIVEL INFERIOR CERRAMIENTO
NPT	NIVEL DE PISO TERMINADO
NBT	NIVEL BANQUETA TERMINADA
NC	NIVEL DEL CARPETA ASFALTICA
NIV	NIVEL INFERIOR DE VENTANA
NSF	NIVEL SUPERIOR DE FIRME
NSB	NIVEL SUPERIOR DE BANQUETA
NSE	NIVEL SUPERIOR DE EMPASTADO
NSM	NIVEL SUPERIOR DE MURO

CLAVE DE DETALLE

/

CLAVE DE PLANO

UBICACIÓN DEL PROYECTO

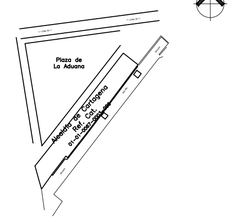

OBSERVACIONES

ESPECIFICACIONES / COMENTARIOS

- ACOTACIONES EN METROS.
- NIVELES EN METROS.
- NO SE TOMARÁN COTAS A ESCALA DE ESTE PLANO.
- ESTE PLANO DEBERÁ VERIFICARSE CON LOS CORRESPONDIENTES DE INSTALACIONES Y ESTRUCTURALES, CUALQUIER DISCREPANCIA DEBERÁ CONSULTARSE CON LA DIRECCIÓN DE LA OBRA.
- EL CONTRATISTA RECTIFICARÁ EN EL LUGAR DE LA OBRA, ANTES DE EJECUTAR, LAS DIMENSIONES Y NIVELES INDICADOS EN ESTE PLANO, DEBIENDO SOMETER A LA DIRECCIÓN DE LA OBRA CUALQUIER DIFERENCIA QUE HUBIERE, ASÍ COMO LA INTERPRETACIÓN QUE DE EL PROPIO CONTRATISTA A ESTE DIBUJO.
- FAVOR DE REVISAR ESTE PLANO CON SUS CORRESPONDIENTES DE INGENIERIAS Y DETALLES.

ARQUITECTÓNICO:
GRUPO TÉCNICO DAAL


ESTRUCTURAL:
XX

DELINEANTE:
GRUPO TÉCNICO DAAL


CONTENIDO:
PLANTAS ARQUITECTÓNICAS PISO 1 Y PISO 2, PALACIO DE LA ADUANA

PROYECTO:
PALACIO DE LA ADUANA


CLAVE DE PLANO	REVISIÓN Nº
A01	00
ESCALA	FECHA
1:200	NOVIEMBRE DE 2025

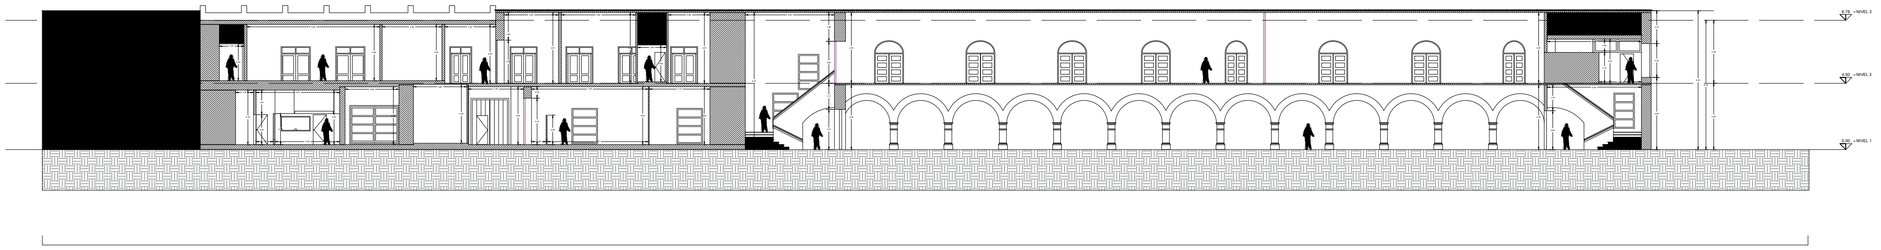


CORTE A - A', PALACIO DE LA ADUANA.

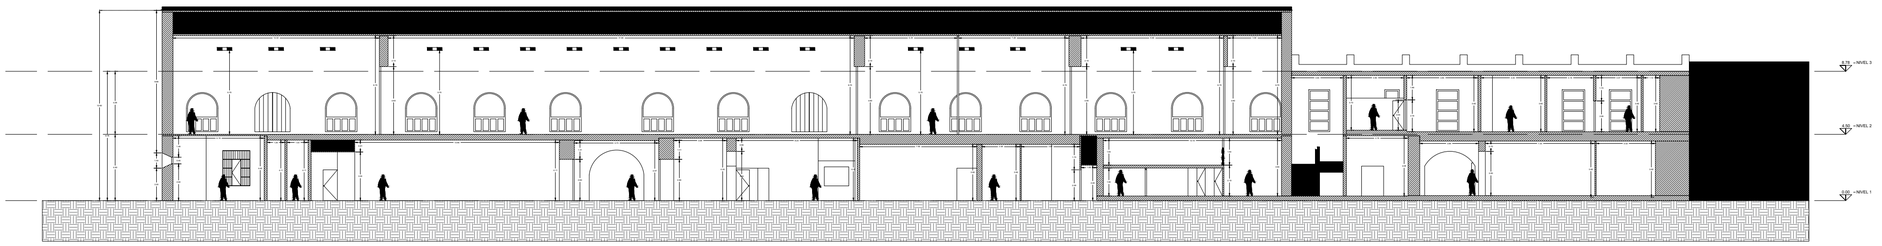

CORTE B - B', PALACIO DE LA ADUANA.

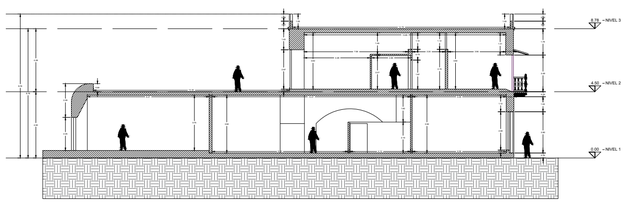

CORTE C - C', PALACIO DE LA ADUANA.

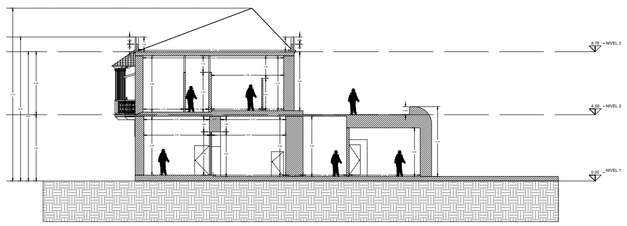

CORTE D - D', PALACIO DE LA ADUANA.

0 4 MTS 20 MTS

ESCALA GRÁFICA

ALCALDÍA MAYOR
DE CARTAGENA DE INDIAS
Distrito Turístico y Cultural

ESPECIFICACIONES / COMENTARIOS

- ACOTACIONES EN METROS.
- NIVELES EN METROS.
- NO SE TOMARÁN COTAS A ESCALA DE ESTE PLANO.
- ESTE PLANO DEBERÁ VERIFICARSE CON LOS CORRESPONDIENTES DE INSTALACIONES Y ESTRUCTURALES. CUALQUIER DISCREPANCIA DEBERÁ CONSULTARSE CON LA DIRECCIÓN DE LA OBRA.
- EL CONTRATISTA RECTIFICARÁ EN EL LUGAR DE LA OBRA, ANTES DE EJECUTAR, LAS DIMENSIONES Y NIVELES INDICADOS EN ESTE PLANO, DEBIENDO SOMETER A LA DIRECCIÓN DE LA OBRA CUALQUIER DIFERENCIA QUE HUBIERE. ASÍ COMO LA INTERPRETACIÓN QUE DE EL PROPIO CONTRATISTA A ESTE DIBUJO.
- FAVOR DE REVISAR ESTE PLANO CON SUS CORRESPONDIENTES DE INGENIERÍAS Y DETALLES.

NOMENCLATURA GENERAL

NSP	NIVEL SUPERIOR PRETIL
NSL	NIVEL SUPERIOR LOSA
NIL	NIVEL INFERIOR LOSA
NSC	NIVEL SUPERIOR CERRAMIENTO
NIC	NIVEL INFERIOR CERRAMIENTO
NPT	NIVEL DE PISO TERMINADO
NBT	NIVEL BANQUETA TERMINADA
NC	NIVEL DEL CARPETA ASFALTICA
NIV	NIVEL INFERIOR DE VENTANA
NSF	NIVEL SUPERIOR DE FIRME
NSB	NIVEL SUPERIOR DE BANQUETA
NSE	NIVEL SUPERIOR DE EMPASTADO
NSM	NIVEL SUPERIOR DE MURO

CLAVE DE DETALLE

##
##

CLAVE DE PLANO

UBICACIÓN DEL PROYECTO



OBSERVACIONES

ESPECIFICACIONES / COMENTARIOS

- ACOTACIONES EN METROS.
- NIVELES EN METROS.
- NO SE TOMARÁN COTAS A ESCALA DE ESTE PLANO.
- ESTE PLANO DEBERÁ VERIFICARSE CON LOS CORRESPONDIENTES DE INSTALACIONES Y ESTRUCTURALES. CUALQUIER DISCREPANCIA DEBERÁ CONSULTARSE CON LA DIRECCIÓN DE LA OBRA.
- EL CONTRATISTA RECTIFICARÁ EN EL LUGAR DE LA OBRA, ANTES DE EJECUTAR, LAS DIMENSIONES Y NIVELES INDICADOS EN ESTE PLANO, DEBIENDO SOMETER A LA DIRECCIÓN DE LA OBRA CUALQUIER DIFERENCIA QUE HUBIERE. ASÍ COMO LA INTERPRETACIÓN QUE DE EL PROPIO CONTRATISTA A ESTE DIBUJO.
- FAVOR DE REVISAR ESTE PLANO CON SUS CORRESPONDIENTES DE INGENIERÍAS Y DETALLES.

ARQUITECTÓNICO:
GRUPO TÉCNICO DAAL


ESTRUCTURAL:
XX


DELINEANTE:
GRUPO TÉCNICO DAAL

CONTENIDO:
CORTES, PALACIO DE LA ADUANA

PROYECTO:
PALACIO DE LA ADUANA

CLAVE DE PLANO	REVISIÓN Nº
C01	00
ESCALA	FECHA
1:250	NOVIEMBRE DE 2025

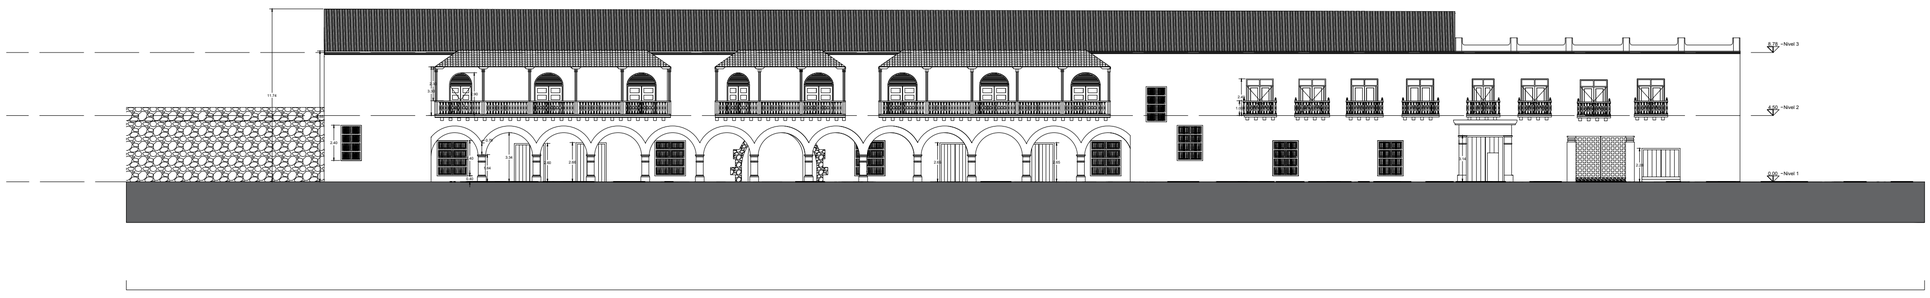
11.70
0.15
0.30
0.30
0.30

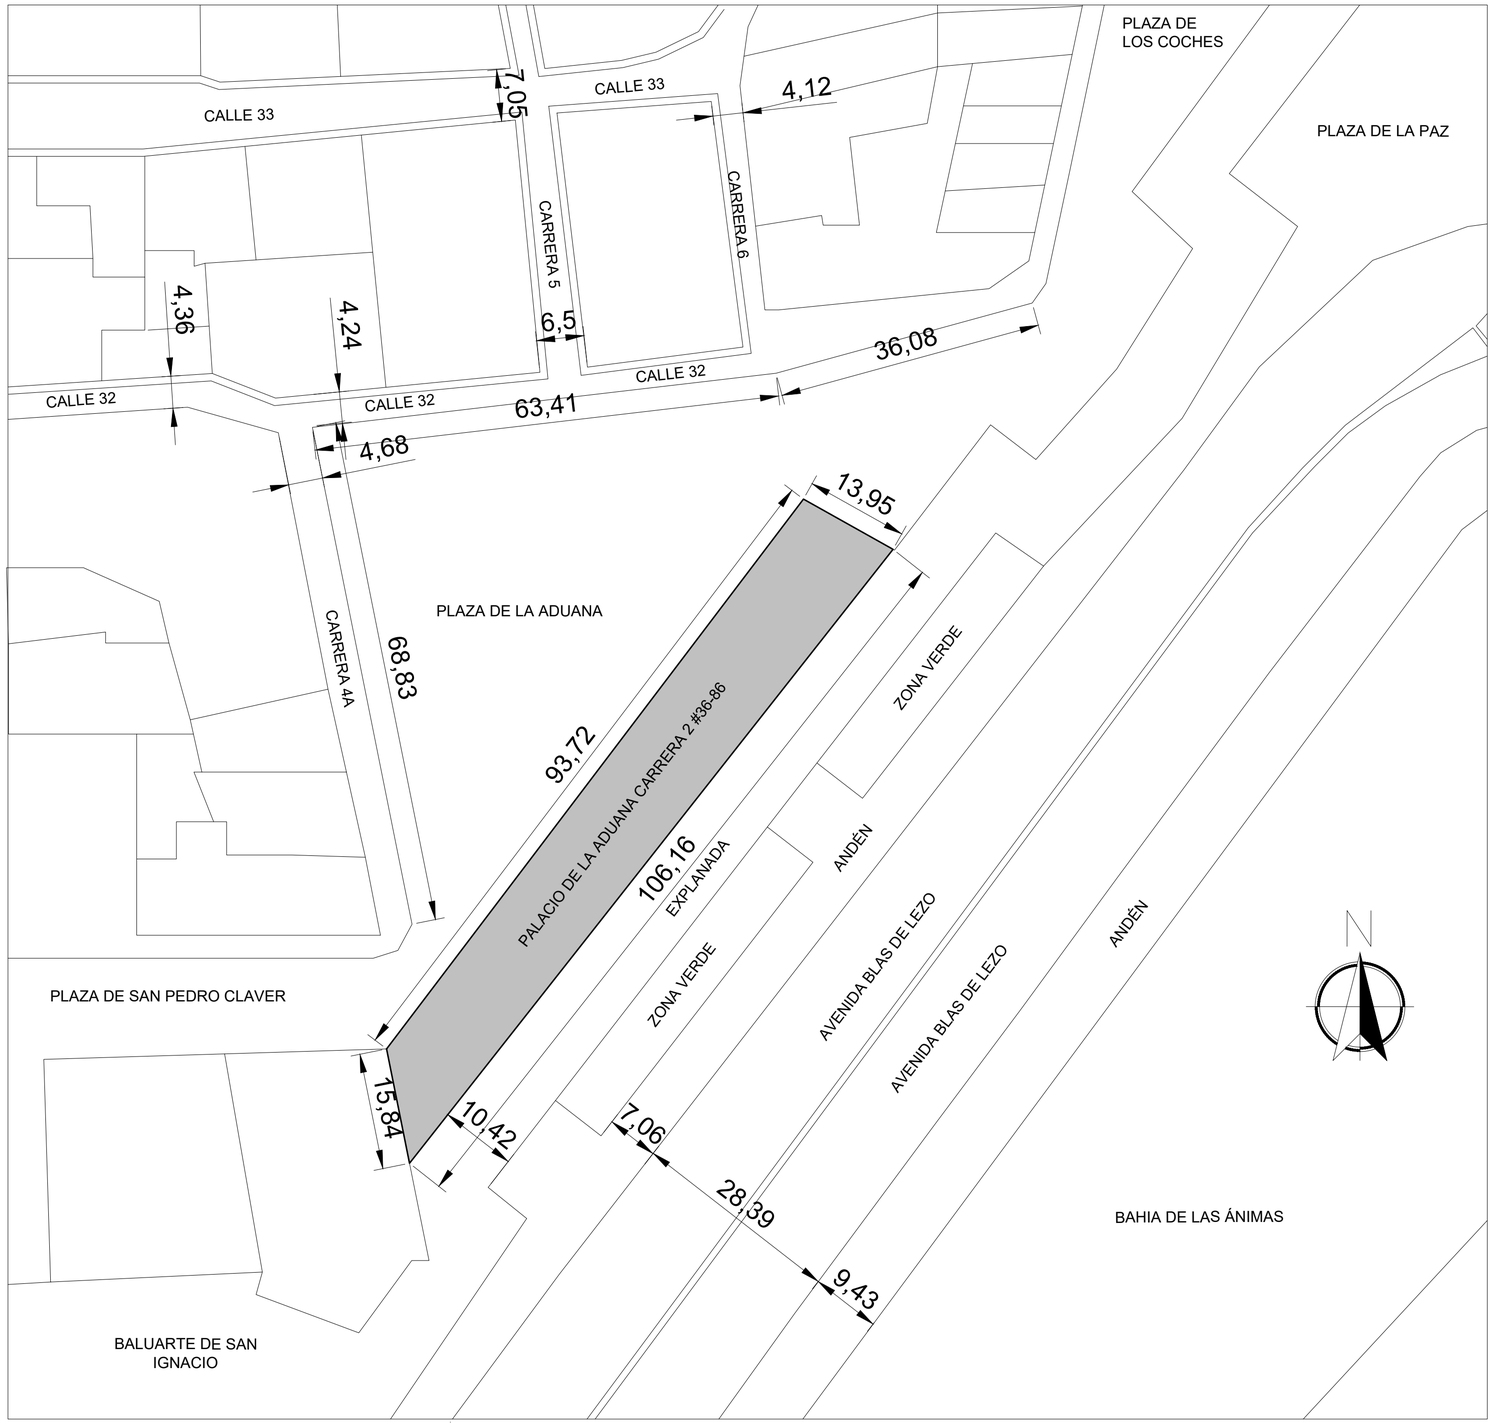

PLANO DE LOCALIZACIÓN PALACIO DE LA ADUANA

0 10MTS 50 MTS

ESCALA GRAFICA

ALCALDÍA MAYOR
DE CARTAGENA DE INDIAS
Distrito Turístico y Cultural

ESPECIFICACIONES / COMENTARIOS

- ACOTACIONES EN METROS.
- NIVELES EN METROS.
- NO SE TOMARÁN COTAS A ESCALA DE ESTE PLANO.
- ESTE PLANO DEBERÁ VERIFICARSE CON LOS CORRESPONDIENTES DE INSTALACIONES Y ESTRUCTURALES. CUALQUIER DISCREPANCIA DEBERÁ CONSULTARSE CON LA DIRECCIÓN DE LA OBRA.
- EL CONTRATISTA RECTIFICARÁ EN EL LUGAR DE LA OBRA, ANTES DE EJECUTAR, LAS DIMENSIONES Y NIVELES INDICADOS EN ESTE PLANO, DEBIENDO SOMETER A LA DIRECCIÓN DE LA OBRA CUALQUIER DIFERENCIA QUE HUBIERE. ASÍ COMO LA INTERPRETACIÓN QUE DE EL PROPIO CONTRATISTA A ESTE DIBUJO.
- FAVOR DE REVISAR ESTE PLANO CON SUS CORRESPONDIENTES DE INGENIERÍAS Y DETALLES.

NOMENCLATURA GENERAL


NSP	NIVEL SUPERIOR PRETIL
NSL	NIVEL SUPERIOR LOSA
NIL	NIVEL INFERIOR LOSA
NSC	NIVEL SUPERIOR CERRAMIENTO
NIC	NIVEL INFERIOR CERRAMIENTO
NPT	NIVEL DE PISO TERMINADO
NBT	NIVEL BANQUETA TERMINADA
NC	NIVEL DEL CARPETA ASFALTICA
NIV	NIVEL INFERIOR DE VENTANA
NSF	NIVEL SUPERIOR DE FIRME
NSB	NIVEL SUPERIOR DE BANQUETA
NSE	NIVEL SUPERIOR DE EMPASTADO
NSM	NIVEL SUPERIOR DE MURO

CLAVE DE DETALLE

##
##

CLAVE DE PLANO

UBICACIÓN DEL PROYECTO

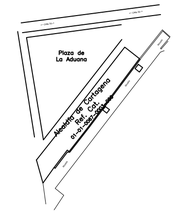

OBSERVACIONES

ESPECIFICACIONES / COMENTARIOS

- ACOTACIONES EN METROS.
- NIVELES EN METROS.
- NO SE TOMARÁN COTAS A ESCALA DE ESTE PLANO.
- ESTE PLANO DEBERÁ VERIFICARSE CON LOS CORRESPONDIENTES DE INSTALACIONES Y ESTRUCTURALES. CUALQUIER DISCREPANCIA DEBERÁ CONSULTARSE CON LA DIRECCIÓN DE LA OBRA.
- EL CONTRATISTA RECTIFICARÁ EN EL LUGAR DE LA OBRA, ANTES DE EJECUTAR, LAS DIMENSIONES Y NIVELES INDICADOS EN ESTE PLANO, DEBIENDO SOMETER A LA DIRECCIÓN DE LA OBRA CUALQUIER DIFERENCIA QUE HUBIERE. ASÍ COMO LA INTERPRETACIÓN QUE DE EL PROPIO CONTRATISTA A ESTE DIBUJO.
- FAVOR DE REVISAR ESTE PLANO CON SUS CORRESPONDIENTES DE INGENIERÍAS Y DETALLES.

ARQUITECTÓNICO:
GRUPO TÉCNICO DAAL

ESTRUCTURAL:
XX


DELINEANTE:
GRUPO TÉCNICO DAAL

CONTENIDO:
PLANO DE LOCALIZACIÓN
PALACIO DE LA ADUANA

PROYECTO:
PALACIO DE LA ADUANA

CLAVE DE PLANO	REVISIÓN Nº
L01	00
ESCALA	FECHA
1:500	NOVIEMBRE DE 2025

PLANO DE LEVANTAMIENTO ARQUITECTONICO

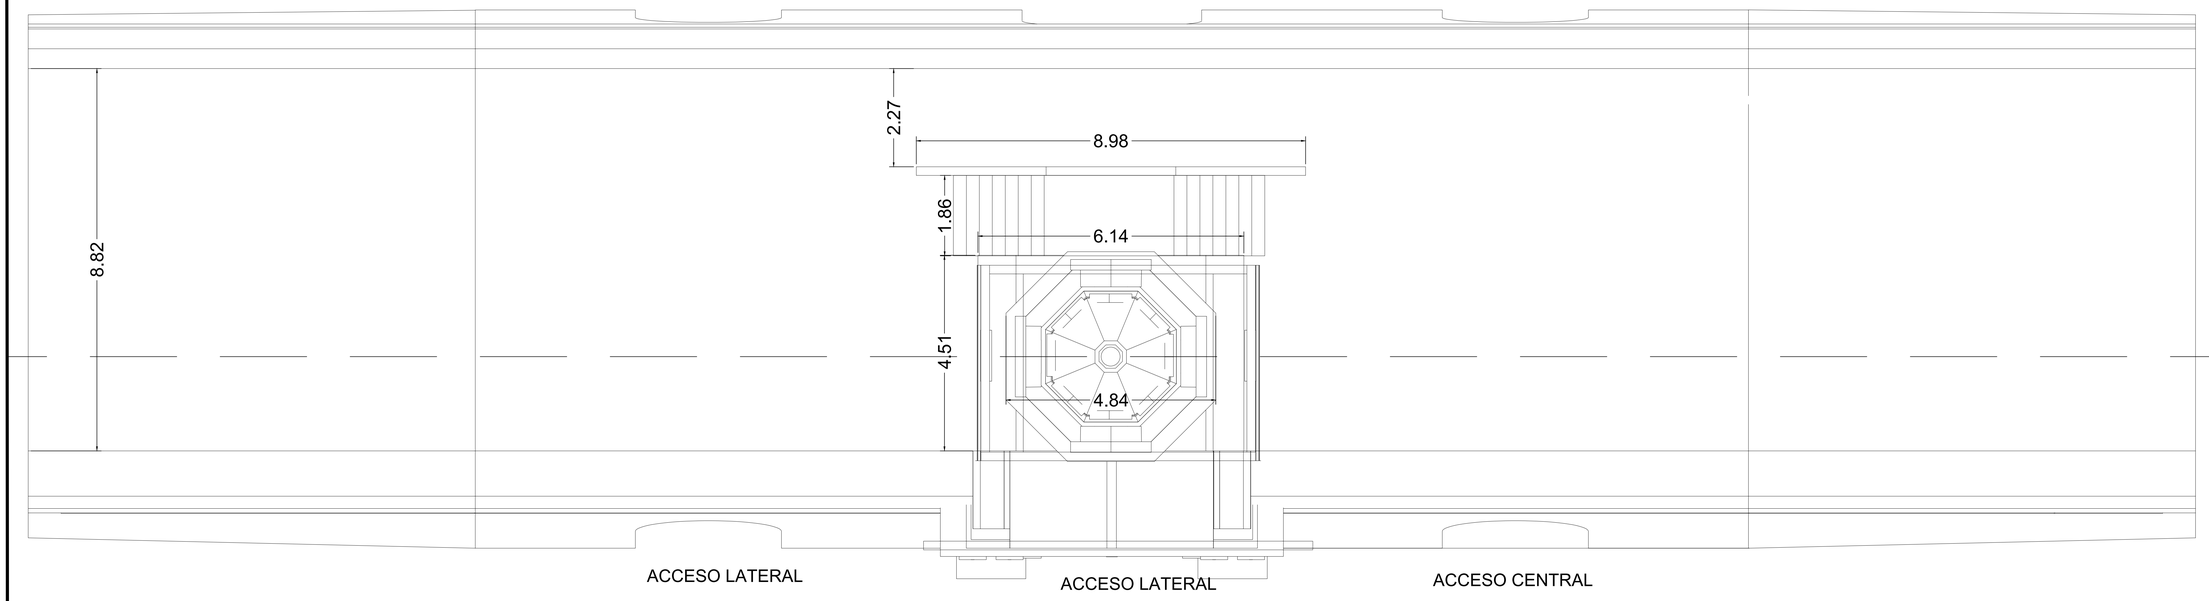

PLANTA TORRE DEL RELOJ

ALCALDÍA MAYOR
DE CARTAGENA DE INDIAS
Distrito Turístico y Cultural

ESPECIFICACIONES / COMENTARIOS

- ACOTACIONES EN METROS.
- NIVELES EN METROS.
- NO SE TOMARÁN COTAS A ESCALA DE ESTE PLANO.
- ESTE PLANO DEBERÁ VERIFICARSE CON LOS CORRESPONDIENTES DE INSTALACIONES Y ESTRUCTURALES. CUALQUIER DISCREPANCIA DEBERÁ CONSULTARSE CON LA DIRECCIÓN DE LA OBRA.
- EL CONTRATISTA RECTIFICARÁ EN EL LUGAR DE LA OBRA, ANTES DE EJECUTAR, LAS DIMENSIONES Y NIVELES INDICADOS EN ESTE PLANO, DEBIENDO SOMETER A LA DIRECCIÓN DE LA OBRA CUALQUIER DIFERENCIA QUE HUBIERE, ASÍ COMO LA INTERPRETACIÓN QUE DE EL PROPIO CONTRATISTA A ESTE DIBUJO.
- FAVOR DE REVISAR ESTE PLANO CON SUS CORRESPONDIENTES DE INGENIERÍAS Y DETALLES.

NOMENCLATURA GENERAL

NSP	NIVEL SUPERIOR PRETIL
NSL	NIVEL SUPERIOR LOSA
NIL	NIVEL INFERIOR LOSA
NSC	NIVEL SUPERIOR CERRAMIENTO
NIC	NIVEL INFERIOR CERRAMIENTO
NPT	NIVEL DE PISO TERMINADO
NBT	NIVEL BANQUETA TERMINADA
NC	NIVEL DEL CARPETA ASFALTICA
NIV	NIVEL INFERIOR DE VENTANA
NSF	NIVEL SUPERIOR DE FIRME
NSB	NIVEL SUPERIOR DE BANQUETA
NSE	NIVEL SUPERIOR DE EMPASTADO
NSM	NIVEL SUPERIOR DE MURO

CLAVE DE DETALLE

##
##

CLAVE DE PLANO

UBICACIÓN DEL PROYECTO



OBSERVACIONES

PROYECTÓ:
ARQ. CAMILO MARIMON GUTIERREZ
TP: A37732023 - 1007710965

ESTRUCTURAL:
XX


DELINEANTE:
SAMARA OLIVARES TORRES

CONTENIDO:
PLANO DE LAVANTAMIENTO ARQUITECTONICO


PROYECTO:
TORRE DEL RELOJ

CLAVE DE PLANO	REVISIÓN Nº
A01	01
ESCALA	FECHA
10:1	11/2025


0 5 10 mts.
ESCALA GRAFICA

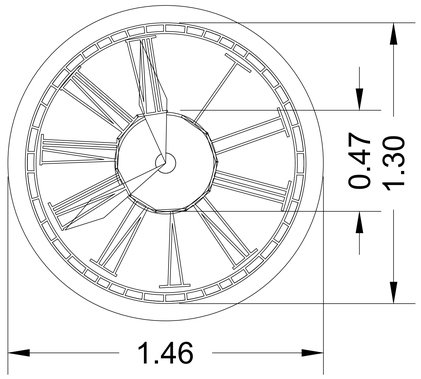


reloj circular central

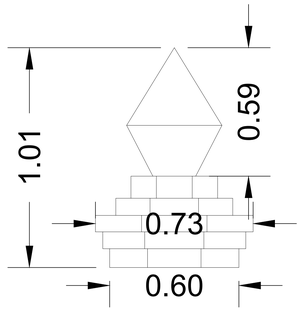


pinaculo

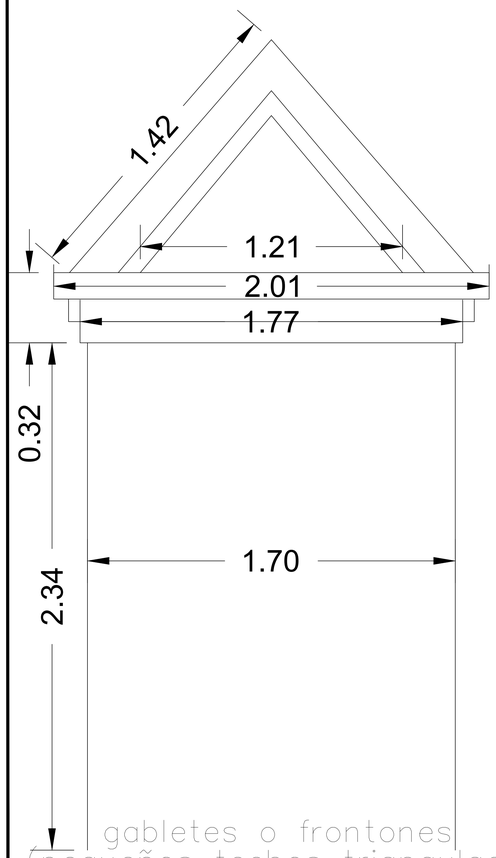

gabletes o frontones
(pequeños techos triangulados)

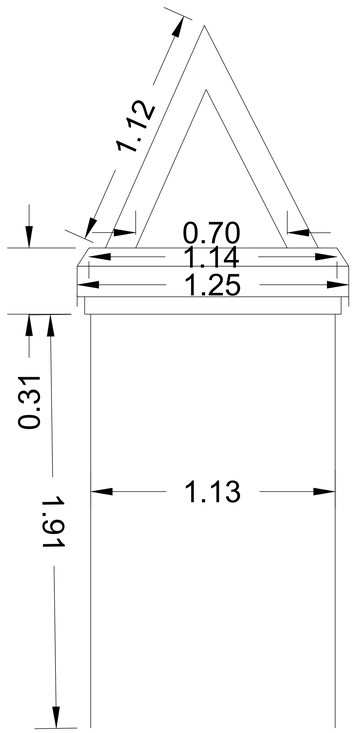

gabletes o frontones
(pequeños techos triangulados)

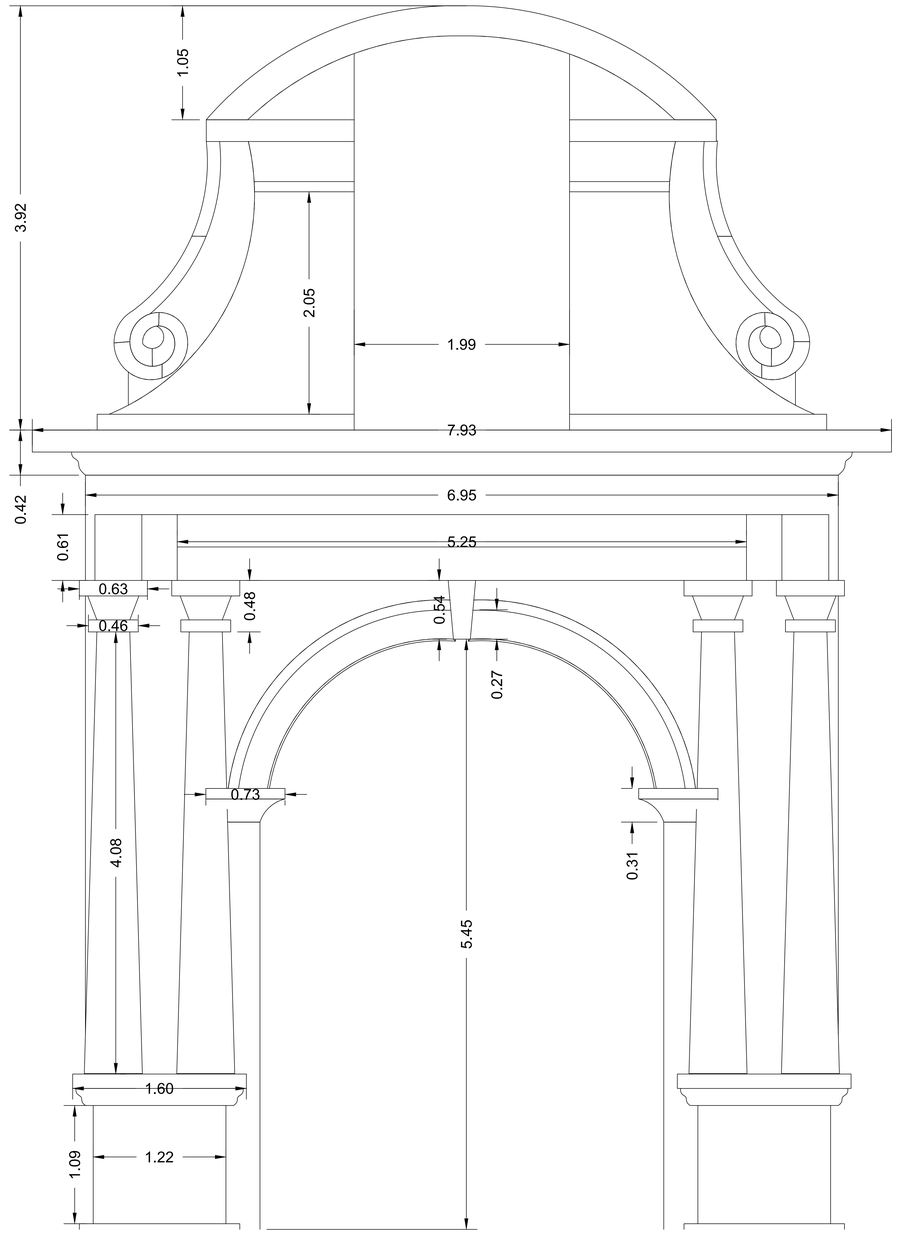

fachada de la entrada a la murralla
compuesta por distitos elementos
arquitectonicos

ALCALDÍA MAYOR
DE CARTAGENA DE INDIAS
Distrito Turístico y Cultural

ESPECIFICACIONES / COMENTARIOS

- ACOTACIONES EN METROS.
- NIVELES EN METROS.
- NO SE TOMARÁN COTAS A ESCALA DE ESTE PLANO.
- ESTE PLANO DEBERÁ VERIFICARSE CON LOS CORRESPONDIENTES DE INSTALACIONES Y ESTRUCTURALES. CUALQUIER DISCREPANCIA DEBERÁ CONSULTARSE CON LA DIRECCIÓN DE LA OBRA.
- EL CONTRATISTA RECTIFICARÁ EN EL LUGAR DE LA OBRA, ANTES DE EJECUTAR, LAS DIMENSIONES Y NIVELES INDICADOS EN ESTE PLANO, DEBIENDO SOMETER A LA DIRECCIÓN DE LA OBRA CUALQUIER DIFERENCIA QUE HUBIERE, ASÍ COMO LA INTERPRETACIÓN QUE DE EL PROPIO CONTRATISTA A ESTE DIBUJO.
- FAVOR DE REVISAR ESTE PLANO CON SUS CORRESPONDIENTES DE INGENIERÍAS Y DETALLES.

NOMENCLATURA GENERAL


NSP	NIVEL SUPERIOR PRETIL
NSL	NIVEL SUPERIOR LOSA
NIL	NIVEL INFERIOR LOSA
NSC	NIVEL SUPERIOR CERRAMIENTO
NIC	NIVEL INFERIOR CERRAMIENTO
NPT	NIVEL DE PISO TERMINADO
NBT	NIVEL BANQUETA TERMINADA
NC	NIVEL DEL CARPETA ASFALTICA
NIV	NIVEL INFERIOR DE VENTANA
NSF	NIVEL SUPERIOR DE FIRME
NSB	NIVEL SUPERIOR DE BANQUETA
NSE	NIVEL SUPERIOR DE EMPASTADO
NSM	NIVEL SUPERIOR DE MURO

CLAVE DE DETALLE

##
##

CLAVE DE PLANO

UBICACIÓN DEL PROYECTO

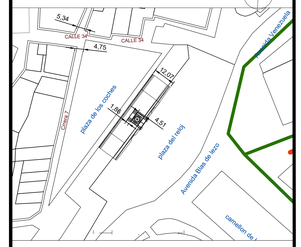

OBSERVACIONES

PROYECTÓ:
ARQ. CAMILO MARIMON GUTIERREZ
TP: A37732023 - 1007710965

ESTRUCTURAL:
XX


DELINEANTE:
SAMARA OLIVARES TORRES


CONTENIDO:
PLANO DE DETALLES

PROYECTO:
TORRE DEL RELOJ

CLAVE DE PLANO		REVISIÓN Nº
A01		01
ESCALA	NORTE	FECHA
100:1		11/2025

CORTE TRANSVERSAL

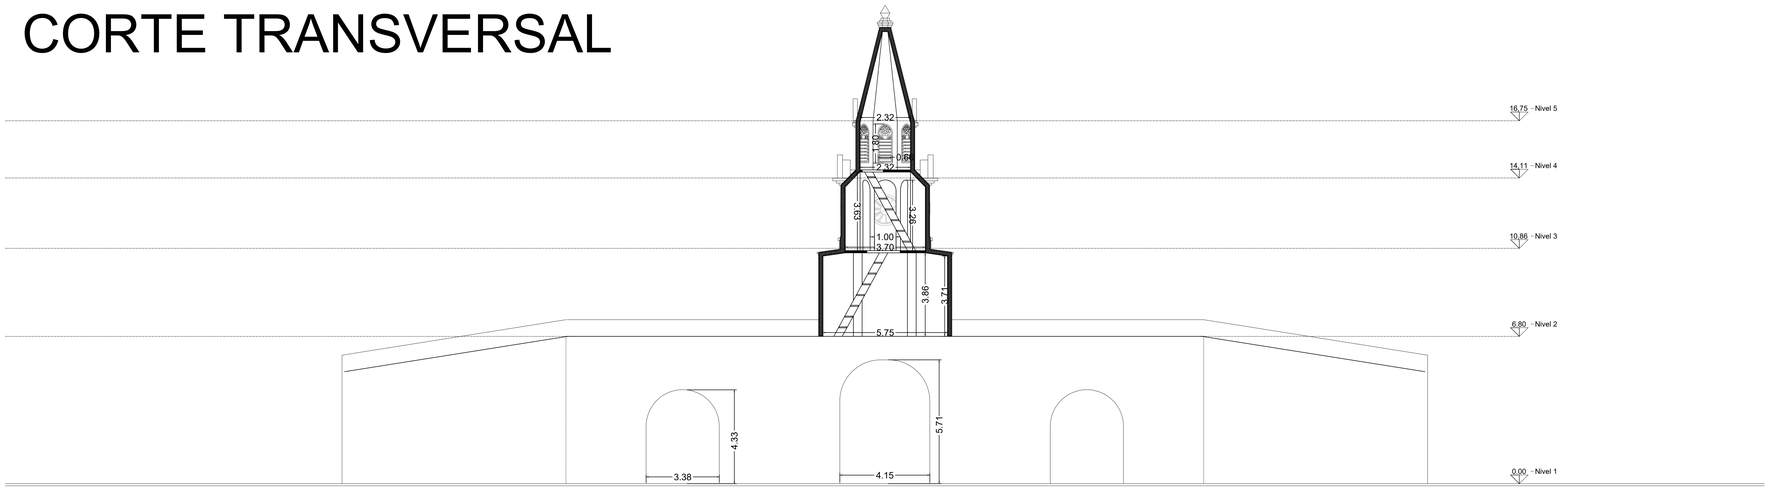

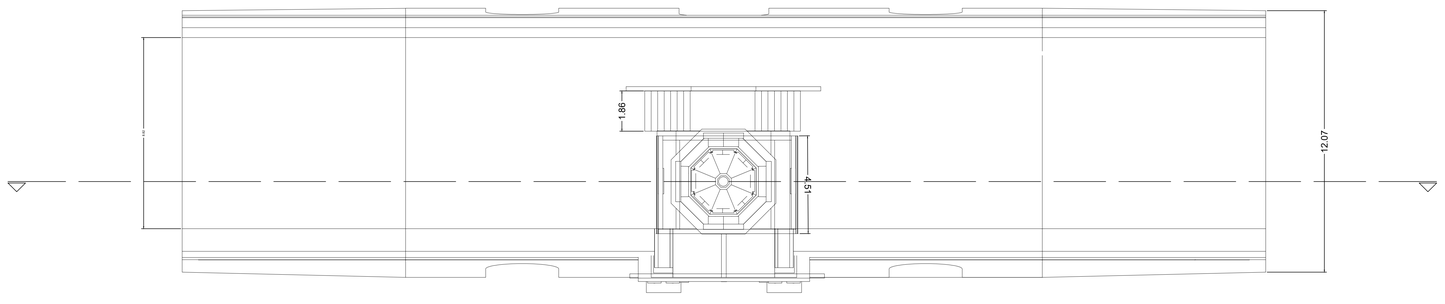

0 5 10 mts.
ESCALA GRAFICA

ALCALDÍA MAYOR
DE CARTAGENA DE INDIAS
Distrito Turístico y Cultural

ESPECIFICACIONES / COMENTARIOS

- ACOTACIONES EN METROS.
- NIVELES EN METROS.
- NO SE TOMARÁN COTAS A ESCALA DE ESTE PLANO.
- ESTE PLANO DEBERÁ VERIFICARSE CON LOS CORRESPONDIENTES DE INSTALACIONES Y ESTRUCTURALES. CUALQUIER DISCREPANCIA DEBERÁ CONSULTARSE CON LA DIRECCIÓN DE LA OBRA.
- EL CONTRATISTA RECTIFICARÁ EN EL LUGAR DE LA OBRA, ANTES DE EJECUTAR, LAS DIMENSIONES Y NIVELES INDICADOS EN ESTE PLANO, DEBIENDO SOMETER A LA DIRECCIÓN DE LA OBRA CUALQUIER DIFERENCIA QUE HUBIERE, ASÍ COMO LA INTERPRETACIÓN QUE DE EL PROPIO CONTRATISTA A ESTE DIBUJO.
- FAVOR DE REVISAR ESTE PLANO CON SUS CORRESPONDIENTES DE INGENIERÍAS Y DETALLES.

NOMENCLATURA GENERAL

NSP	NIVEL SUPERIOR PRETIL
NSL	NIVEL SUPERIOR LOSA
NIL	NIVEL INFERIOR LOSA
NSC	NIVEL SUPERIOR CERRAMIENTO
NIC	NIVEL INFERIOR CERRAMIENTO
NPT	NIVEL DE PISO TERMINADO
NBT	NIVEL BANQUETA TERMINADA
NC	NIVEL DEL CARPETA ASFALTICA
NIV	NIVEL INFERIOR DE VENTANA
NSF	NIVEL SUPERIOR DE FIRME
NSB	NIVEL SUPERIOR DE BANQUETA
NSE	NIVEL SUPERIOR DE EMPASTADO
NSM	NIVEL SUPERIOR DE MURO

CLAVE DE DETALLE

##
##

CLAVE DE PLANO

UBICACIÓN DEL PROYECTO



OBSERVACIONES

PROYECTÓ:
ARQ. CAMILO MARIMON GUTIERREZ
TP: A37732023 - 1007710965


ESTRUCTURAL:
XX

DELINEANTE:
SAMARA OLIVARES TORRES

CONTENIDO:
CORTE TRANSVERSAL
TORRE DEL RELOJ


PROYECTO:
TORRE DEL RELOJ

CLAVE DE PLANO	REVISIÓN Nº
A01	01
ESCALA	FECHA
10:1	11/2025

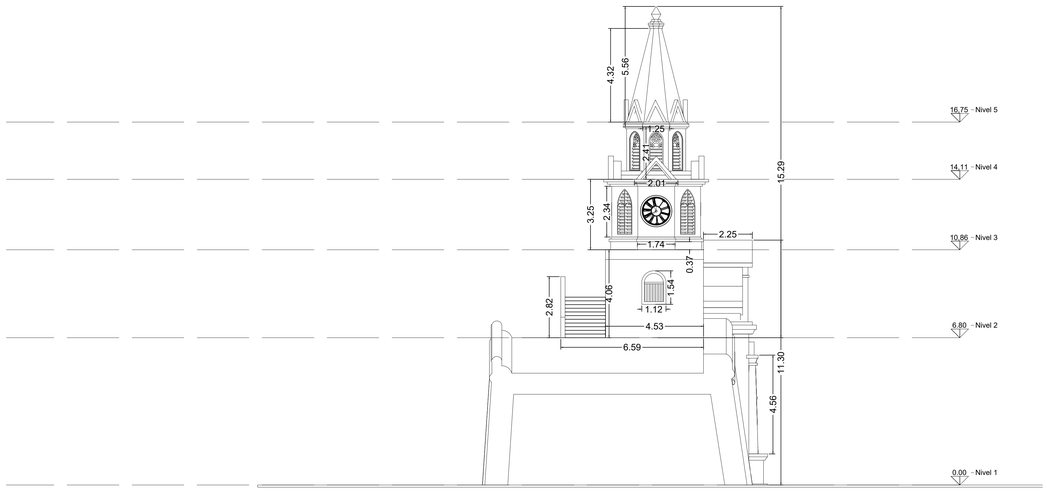



FACHADA PORTERIOR

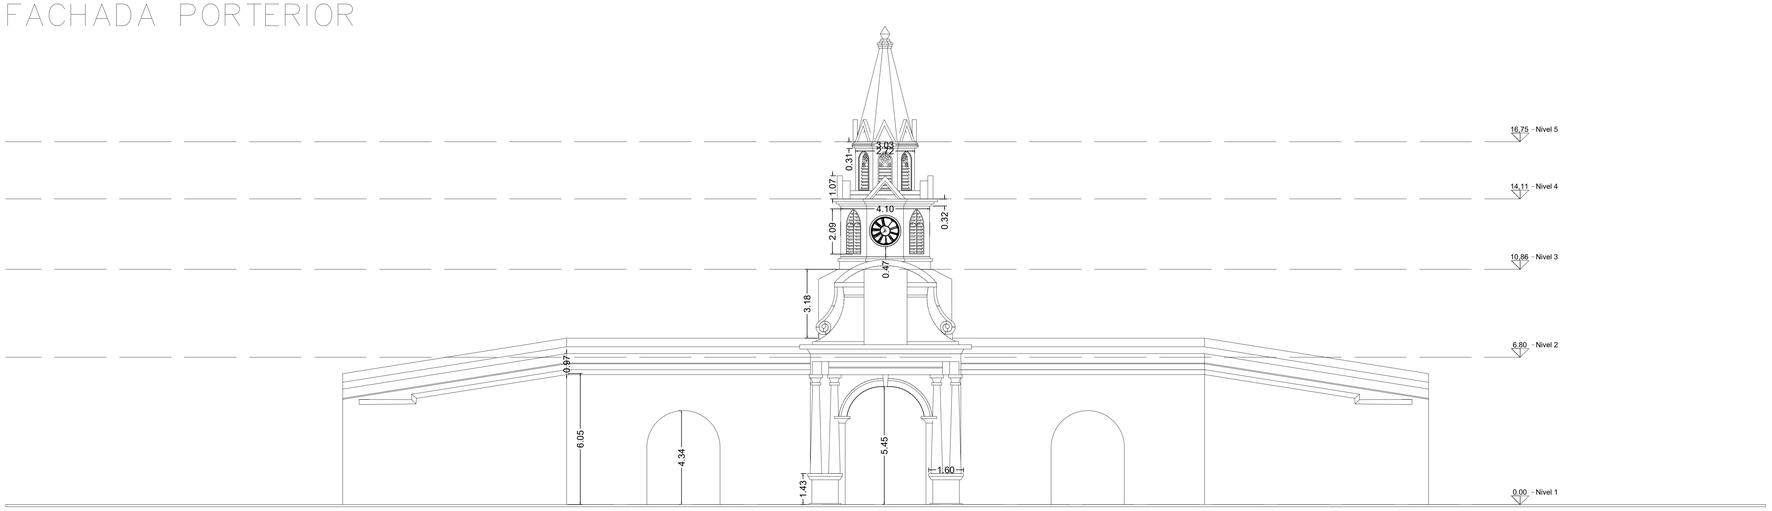

FACHADA PRINCIPAL

0 5 10 mts.

ESCALA GRAFICA

ALCALDÍA MAYOR
DE CARTAGENA DE INDIAS
Distrito Turístico y Cultural

ESPECIFICACIONES / COMENTARIOS

- ACOTACIONES EN METROS.
- NIVELES EN METROS.
- NO SE TOMARÁN COTAS A ESCALA DE ESTE PLANO.
- ESTE PLANO DEBERA VERIFICARSE CON LOS CORRESPONDIENTES DE INSTALACIONES Y ESTRUCTURALES, CUALQUIER DISCREPANCIA DEBERÁ CONSULTARSE CON LA DIRECCIÓN DE LA OBRA.
- EL CONTRATISTA RECTIFICARÁ EN EL LUGAR DE LA OBRA, ANTES DE EJECUTAR, LAS DIMENSIONES Y NIVELES INDICADOS EN ESTE PLANO, DEBIENDO SOMETER A LA DIRECCIÓN DE LA OBRA CUALQUIER DIFERENCIA QUE HUBIERE, ASÍ COMO LA INTERPRETACIÓN QUE DE EL PROPIO CONTRATISTA A ESTE DIBUJO.
- FAVOR DE REVISAR ESTE PLANO CON SUS CORRESPONDIENTES DE INGENIERÍAS Y DETALLES.

NOMENCLATURA GENERAL


NSP	NIVEL SUPERIOR PRETIL
NSL	NIVEL SUPERIOR LOSA
NIL	NIVEL INFERIOR LOSA
NSC	NIVEL SUPERIOR CERRAMIENTO
NIC	NIVEL INFERIOR CERRAMIENTO
NPT	NIVEL DE PISO TERMINADO
NBT	NIVEL BANQUETA TERMINADA
NC	NIVEL DEL CARPETA ASFALTICA
NIV	NIVEL INFERIOR DE VENTANA
NSF	NIVEL SUPERIOR DE FIRME
NSB	NIVEL SUPERIOR DE BANQUETA
NSE	NIVEL SUPERIOR DE EMPASTADO
NSM	NIVEL SUPERIOR DE MURO

CLAVE DE DETALLE

##
##

CLAVE DE PLANO

UBICACIÓN DEL PROYECTO

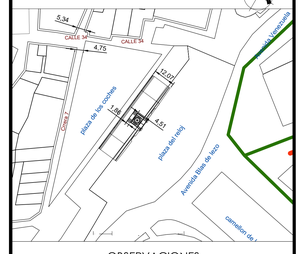

OBSERVACIONES

PROYECTÓ:
ARQ. CAMILO MARIMON GUTIERREZ
TP: A37732023 - 1007710965

ESTRUCTURAL:
XX

DELINEANTE:
SAMARA OLIVARES TORRES

CONTENIDO:
ALZADOS Y FACHADA

PROYECTO:
TORRE DEL RELOJ


CLAVE DE PLANO	REVISIÓN Nº
A01	01
ESCALA	FECHA
10:1	11/2025



PLANO DE LOCALIZACIÓN TORRE DEL RELOJ

0 10MTS 50 MTS

ESCALA GRAFICA

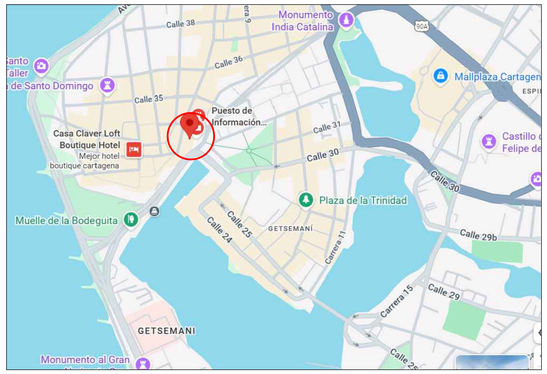

LOCALIZACIÓN EN LA CIUDAD

N

ALCALDÍA MAYOR
DE CARTAGENA DE INDIAS
Distrito Turístico y Cultural

ESPECIFICACIONES / COMENTARIOS

- ACOTACIONES EN METROS.
- NIVELES EN METROS.
- NO SE TOMARÁN COTAS A ESCALA DE ESTE PLANO.
- ESTE PLANO DEBERÁ VERIFICARSE CON LOS CORRESPONDIENTES DE INSTALACIONES Y ESTRUCTURALES. CUALQUIER DISCREPANCIA DEBERÁ CONSULTARSE CON LA DIRECCIÓN DE LA OBRA.
- EL CONTRATISTA RECTIFICARÁ EN EL LUGAR DE LA OBRA, ANTES DE EJECUTAR, LAS DIMENSIONES Y NIVELES INDICADOS EN ESTE PLANO, DEBIENDO SOMETER A LA DIRECCIÓN DE LA OBRA CUALQUIER DIFERENCIA QUE HUBIERE, ASÍ COMO LA INTERPRETACIÓN QUE DE EL PROPIO CONTRATISTA A ESTE DIBUJO.
- FAVOR DE REVISAR ESTE PLANO CON SUS CORRESPONDIENTES DE INGENIERÍAS Y DETALLES.

NOMENCLATURA GENERAL

NSP	NIVEL SUPERIOR PRETIL
NSL	NIVEL SUPERIOR LOSA
NIL	NIVEL INFERIOR LOSA
NSC	NIVEL SUPERIOR CERRAMIENTO
NIC	NIVEL INFERIOR CERRAMIENTO
NPT	NIVEL DE PISO TERMINADO
NBT	NIVEL BANQUETA TERMINADA
NC	NIVEL DEL CARPETA ASFALTICA
NIV	NIVEL INFERIOR DE VENTANA
NSF	NIVEL SUPERIOR DE FIRME
NSB	NIVEL SUPERIOR DE BANQUETA
NSE	NIVEL SUPERIOR DE EMPASTADO
NSM	NIVEL SUPERIOR DE MURO

CLAVE DE DETALLE

##

CLAVE DE PLANO

UBICACIÓN DEL PROYECTO



OBSERVACIONES

PROYECTÓ:
ARQ. CAMILO MARIMON GUTIERREZ
TP: A37732023 - 1007710965

ESTRUCTURAL:
XX

DELINEANTE:
SAMARA OLIVARES TORRES

CONTENIDO:
PLANO DE LOCALIZACION

PROYECTO:
TORRE DEL RELOJ

CLAVE DE PLANO	REVISIÓN Nº
A01	01
ESCALA	FECHA
4:1	11/2025