
COORDENADAS DE PROYECTO EN PREDIO URBANO DEL MUNICIPIO DE SARAVENA, DEPARTAMENTO DE ARAUCA		
ABCISADO	NORTE	ESTE
INICIO	1260097.65	910307.68

SIMBOLOGÍA

- Vértice de poligonal
- Vértice de poligonal de apoyo
- Poligonal
- Medidor
- Arbol
- pozos
- Valvulas
- Cajas
- SARDINELES
- Vias
- Cunetas
- Paramentos
- Sumideros
- POSTES
- PEDESTALES
- SILLAS
- LAMPARAS
- ANDEN EN ADOQUIN
- ANDEN EN CONCRETO
- CONSTRUCCIONES EXISTENTES

CUADRO DE CONSTRUCCIÓN

LADO		RUMBO	DISTANCIA	COORDENADAS	
EST	PV			ESTE	NORTE
P1	P2	N 2°23'31" W	31.411	910,235.712	1'260,073.132
P2	P3	N 1°49'55" W	27.835	910,234.401	1'260,104.516
P3	P4	N 87°58'55" E	78.974	910,233.511	1'260,132.337
P4	P5	N 11°55'31" E	13.306	910,312.436	1'260,135.118
P5	P6	N 62°44'39" E	29.769	910,315.186	1'260,148.137
P6	P7	N 63°32'49" E	36.676	910,341.649	1'260,161.770
P7	P8	S 1°56'11" W	30.347	910,374.485	1'260,178.108
P8	P9	S 1°43'37" E	56.901	910,373.460	1'260,147.778
P9	P10	S 3°35'37" E	3.364	910,375.175	1'260,090.903
P10	P11	S 34°13'27" W	8.776	910,375.385	1'260,087.546
P11	P12	S 59°6'3" W	7.265	910,370.450	1'260,080.290
P12	P13	S 77°24'12" W	5.854	910,364.216	1'260,076.559
P13	P14	S 87°56'21" W	34.090	910,358.503	1'260,075.282
P14	P15	N 53°36'38" W	1.958	910,324.435	1'260,074.056
P15	P16	N 18°29'45" W	1.620	910,322.858	1'260,075.218
P16	P17	N 89°15'22" W	2.568	910,322.344	1'260,076.754
P17	P18	N 89°56'10" W	3.853	910,319.777	1'260,076.788
P18	P19	S 87°47'25" W	0.994	910,315.924	1'260,076.792
P19	P20	S 24°29'44" W	2.545	910,314.931	1'260,076.754
P20	P21	S 68°40'27" W	2.259	910,313.876	1'260,074.437
P21	P22	S 87°11'31" W	13.989	910,311.771	1'260,073.616
P22	P23	S 87°25'6" W	43.054	910,297.798	1'260,072.930
P23	P24	S 88°0'59" W	16.001	910,254.788	1'260,070.991
P24	P1	N 48°51'18" W	Cl=4.097	910,238.797	1'260,070.437
Curva Circular		Lc=453.410	R=-2.000	910,238.650	1'260,073.383
Perímetro = 457.938m				Área = 10,148.230m²	

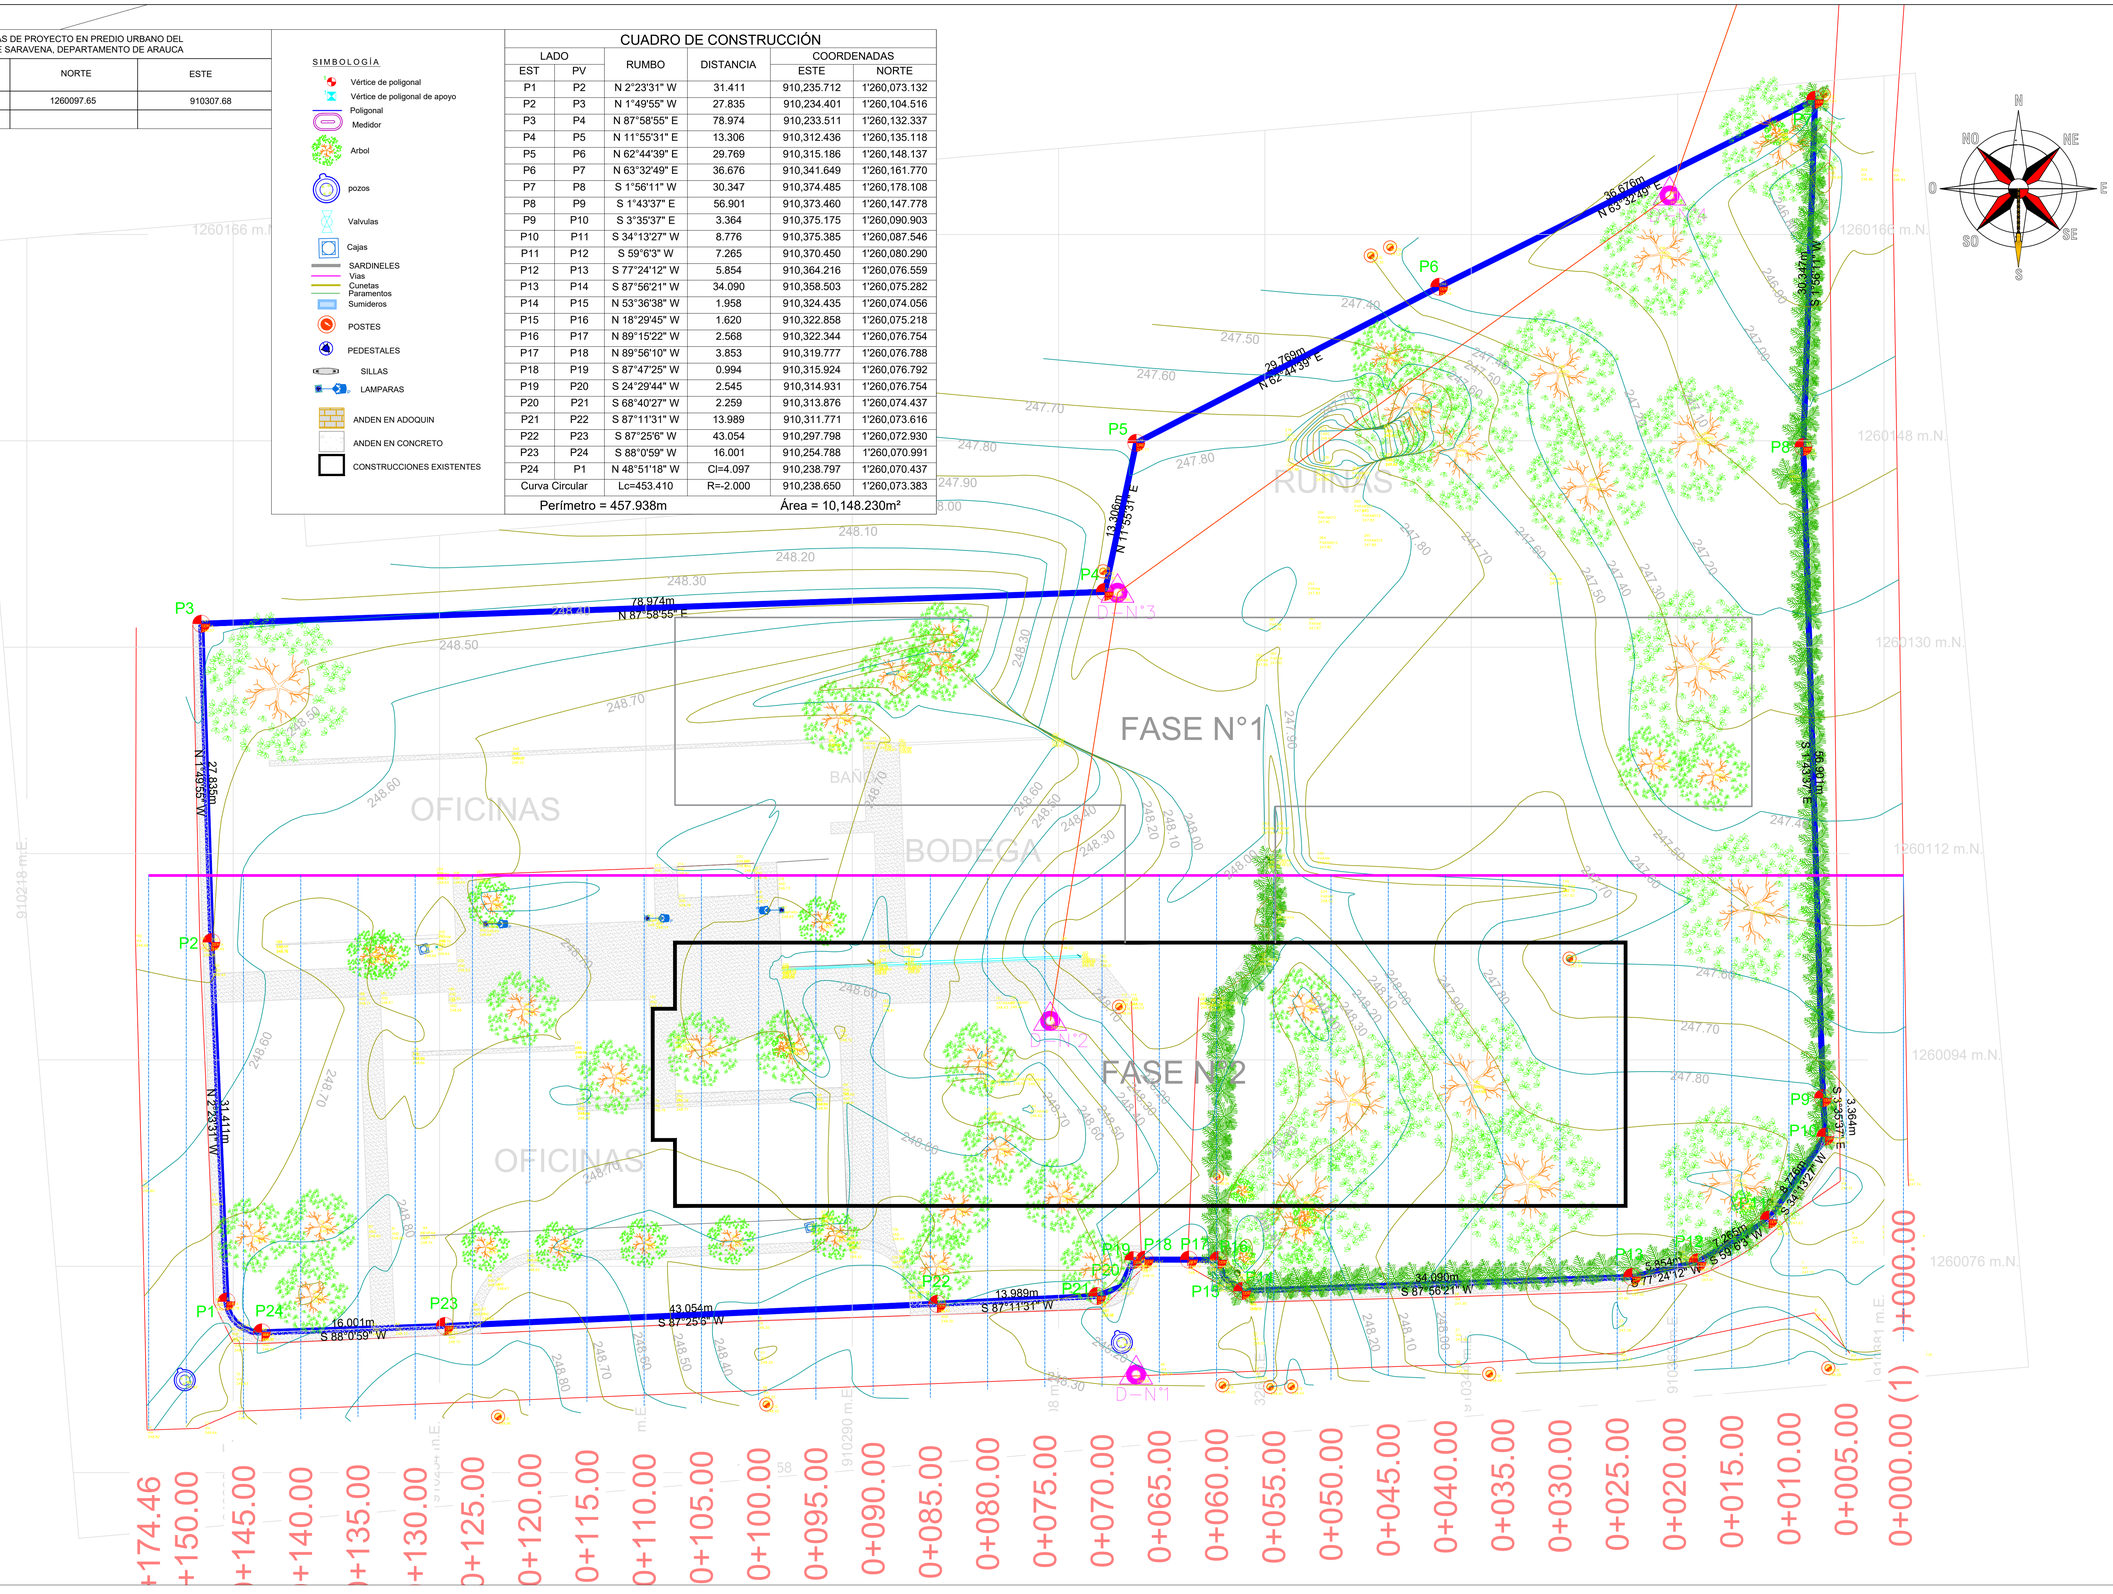

004	001	LT-001	
HOJA No.	PLANO No.		REVISIÓN

HOSPITAL DEL SARARE
Empresa Social del Estado

CONTRATANTE:
E.S.E HOSPITAL DEL SARARE
CALLE 30 #23-476 23-108
SARAVENA, ARAUCA.

REPRESENTANTE LEGAL:
DRA. ARIELA QUINTERO GELVIS

CARGO: GERENTE.

NIT: 800231215-1

UNIÓN TEMPORAL:

U.T. UNAP SARAVENA

PROYECTO:
CONSTRUCCIÓN DE LA INFRAESTRUCTURA FÍSICA DE LA UNIDAD DE ATENCIÓN PRIMARIA Y CONSULTA EXTERNA DEL HOSPITAL DEL SARARE E.S.E. MUNICIPIO DE SARAVENA, DEPARTAMENTO DE ARAUCA.

LOCALIZACIÓN:



REPRESENTANTE LEGAL:
ARQUITECTO JAIRO MOSQUERA ARIZA

UNIÓN TEMPORAL UNAP SARAVENA
NIT:901.469.091-2

DISEÑADOR BIOCLIMÁTICO:
ESTEFANNY PAMELA BASTO URBINA
M.P A20722012-1032439009

ASESOR ARQUITECTÓNICO Y BIOCLIMÁTICO:
ANDREY MONTES JARAMILLO
M.P A23102000-11003522

TALLER DE DISEÑO:
RICARDO JAVIER ESCALANTE NOCUA
ARQUITECTO 2570057883 CND
ESTEFANY PAMELA BASTO URBINA
ARQUITECTA A20722012-1032439009
BEATRIZ JULLIET VEGA DIAZ
ARQUITECTA A35232017-1095817776
YAIZA YELITZA JIMENEZ OROZCO
ARQUITECTA A2023201-1022438239
COLABORADORES:
SONIA JULIETH GARAVITO CASTAÑEDA
ARQUITECTA (MATRICULA EN TRÁMITE)
ERIC DANILO ACEVEDO GOMEZ
REPRESENTACIÓN TRIDIMENSIONAL

ESTUDIOS TÉCNICOS:
JOAQUIN EDUARDO DELGADO MONTAGUT
ING. CIVIL, ESP. EN GEOTECNIA AMBIENTAL
M.P 54202-72031
BELQUIS BRICEIDA SEPULVEDA MANCIPE
ING. SANITARIA, ESP. EN RECURSOS HIDRÁULICOS Y MEDIO AMBIENTE.
M.P 1523721027 BYC
CARLOS ALFREDO CUTA MORALES
ING. CIVIL, ESP. EN ESTRUCTURAS
M.P 54202-281383 NTS
JEINMYS WLADIMIR GUILLEN BOADA
ING. ELECTRICISTA
M.P CN205-110776
PEDRO ORTIZ ING MECÁNICO
M.P : CN-230-97331

PROFESIONAL RESPONSABLE

José Ignacio Puerto

JOSE IGNACIO PUERTO LARA
M.P 01-16642 C.N.P.T

CONTIENE
PLANTA GENERAL

ESCALA	FECHA
1:125	DICIEMBRE/2022

NOMBRE DEL ARCHIVO
F2 TOPOGRAFIA COMPLEMENTO. dwg

DIGITALIZÓ
JOSE IGNACIO PUERTO LARA
M.P 01-16642 C.N.P.T

REVISIÓN	PLANO No.	PLANO No.	
ARQ. EPBU	LT-001	001	DE 004

LT-001 PLANTA GENERAL
UNIDAD DE ATENCIÓN PRIMARIA Y CONSULTA EXTERNA