

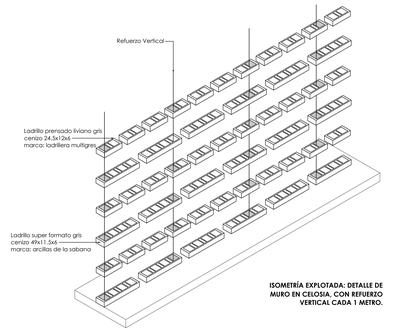



ISOMETRÍA EXPLOTADA: DETALLE DE MURO EN CELOSIA. CON REFUERZO VERTICAL CADA 1 METRO.


MODULO DE DISEÑO CERRAMIENTO.

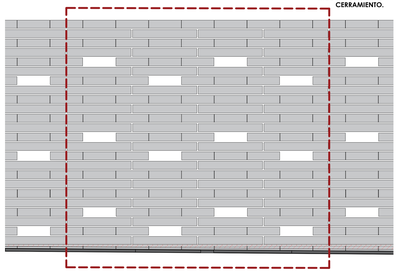

CORTE ARQUITECTONICO.

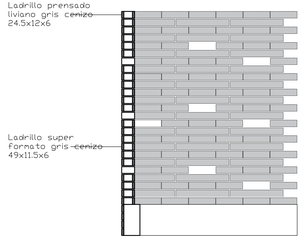

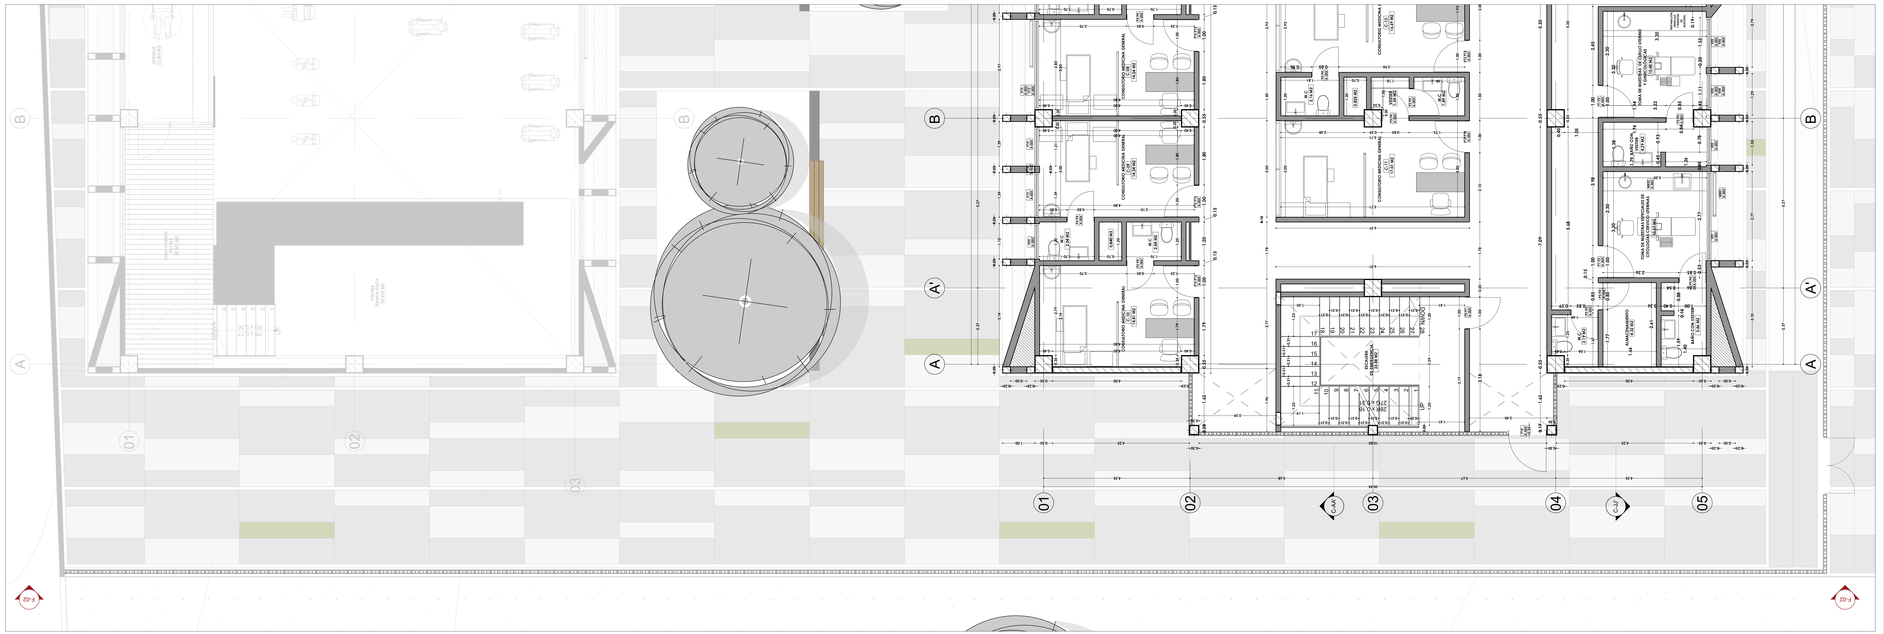

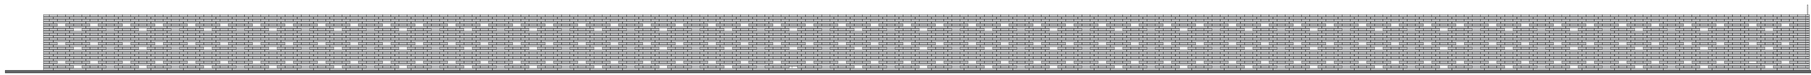

CERRAMIENTO FACHADA OESTE

ESCALA:1:125

FS

0 10 20

5

NOTAS GENERALES

- L-000- LOCALIZACIÓN
- T-000- TOPOGRÁFICO
- U-000- URBANÍSTICO
- A-000-ARQUITECTÓNICOS
  - PLANTAS
  - CORTES
  - FACHADAS
- DT-000- DETALLES ARQUITECTÓNICOS
- EST-000- ESTRUCTURALES
- ELE-000- ELÉCTRICOS
- H-000- HIDRÁULICOS
- S-000- SANITARIOS
- RCI-000- RED CONTRA INCENDIOS
- PSJ-000- PAISAJÍSTICO
- HG-000- HIDROLÓGICO
- PMA-000- PLAN MANEJO AMBIENTAL
- BIO-000- BIOCLIMÁTICO

NOTAS GENERALES DE DISCIPLINA

LAS NOTAS GENERALES DE DISCIPLINA SON AQUELLAS ANOTACIONES DERIVADAS DE LOS ESTUDIOS TÉCNICOS COMPLEMENTARIOS DEL PROYECTO Y SE APLICAN A TODAS LAS PLANCHAS SUBSIGUIENTES DENTRO DE ESTE CONJUNTO.. NO DEBEN REPETIRSE EN PLANCHAS DE DISCIPLINA DIFERENTE.

- INDICADOR DE CORTE PARA EDIFICACIÓN.
- INDICADOR DE FACHADAS.
- INDICADOR DE DETALLES
- INDICADOR NOTA CLAVE
- INDICADOR TIPO VENTANA
- INDICADOR TIPO PUERTA
- INDICADOR NIVEL EN PLANTA
- INDICADOR NIVEL EN ALZADO
- INDICADOR DE ESPACIO
- INDICADOR DE EJES

NOTAS GENERALES DE PLANCHA

SE USAN PARA COMUNICAR INFORMACIÓN O INSTRUCCIONES ESPECIFICAS EN UNA REPRESENTACIÓN. LAS NOTAS GENERALES DE PLANCHA DEBEN TABULARSE SECUENCIALMENTE DENTRO DEL BLOQUE DE NOTAS Y REDACTARSE EN MODO IMPERATIVO.

01 ESTRUCTURA METÁLICA

02 ASCENSOR MITSUBISHI ELECTRIC NEXIEZ MR

NOTAS DE REFERENCIA

SE EMPLEAN PARA IDENTIFICAR REPRESENTACIONES GRÁFICAS DE ITEMS Y RELACIONARLOS DIRECTAMENTE CON ASPECTOS DETERMINADOS DE LAS ESPECIFICACIONES. LAS NOTAS DE REFERENCIA PUEDEN IDENTIFICAR REQUERIMIENTOS GENERALES O DE EJECUCIÓN.

REVISA: JORGE ENRIQUE PACHECA ALVARADO
Asesor de Planeación Hospital del Sarare E.S.E.
Supervisor Contrato 01-007 de 2021

AVALA: JORGE ENRIQUE PACHECA ALVARADO
Asesor de Planeación Hospital del Sarare E.S.E.
Supervisor Contrato 01-007 de 2021

APROBÓ: ANGELA MARIA CASTAÑEDA GELVIS
Gerente Hospital del Sarare E.S.E.

055	A-025	TAMAÑO
025	TRANSFER	NOTAS

HOSPITAL DEL SARARE
Empresa Social del Estado

CONTRATANTE:
E.S.E HOSPITAL DEL SARARE
CALLE 30 #23-476 23-108
SARAVENA, ARAUCA.

REPRESENTANTE LEGAL:
DRA. ARIELA QUINTERO GELVIS

CARGO: GERENTE.
NIT: 800231215-1

UNIÓN TEMPORAL:

U.T. UNAP SARAVENA

PROYECTO:
CONSTRUCCIÓN DE LA INFRAESTRUCTURA FÍSICA DE LA UNIDAD DE ATENCIÓN PRIMARIA Y CONSULTA EXTERNA DEL HOSPITAL DEL SARARE E.S.E. MUNICIPIO DE SARAVENA, DEPARTAMENTO DE ARAUCA.

LOCALIZACIÓN:



REPRESENTANTE LEGAL:
ARQUITECTO JAIRO MOSQUERA ARIZA

UNIÓN TEMPORAL UNAP SARAVENA
NIT-901.469.091-2

DISEÑADOR BIOCLIMÁTICO:
ESTEFANNY PAMELA BASTO URBINA
M.P A2072202-102426909

ASESOR ARQUITECTÓNICO Y BIOCLIMÁTICO:
ANDREY MONTES JARAMILLO
M.P A23102000-110035522

TALLER DE DISEÑO:
RICARDO JAVIER ESCALANTE NOCUA
ARQUITECTO 2570057883 CND
ESTEFANY PAMELA BASTO URBINA
ARQUITECTA A2072202-102426909
BEATRIZ JULLIET VEGA DIAZ
ARQUITECTA A25252017-109581776
YAIZA YELITZA JIMENEZ OROZCO
ARQUITECTA A2025202I-102426259
COLABORADORES:
SONIA JULIETH GARAVITO CASTAÑEDA
ARQUITECTA (MATRICULA EN TRÁMITE)
ERIC DANILO ACEVEDO GOMEZ
REPRESENTACIÓN TRIDIMENSIONAL

ESTUDIOS TÉCNICOS:
JOAQUIN EDUARDO DELGADO MONTAGUT
ING. CIVIL, ESP. EN GEOTECNIA AMBIENTAL
M.P 54208-72031
SELQUIS BRICEIDA SEPULVEDA MANCIPE
ING. SANITARIA, ESP. EN RECURSOS HIDRÁULICOS Y MEDIO AMBIENTE.
M.P 1523731027 BYC
CARLOS ALFREDO CUTA MORALES
ING. CIVIL, ESP. EN ESTRUCTURAS
M.P 54202-281383 NTS
JEIMMIS WLADIMIR GUILLEN BOADA
ING. ELECTRICISTA
M.P CN205-110776
PEDRO ORTIZ ING MECÁNICO
M.P : CN-250-97351

PROFESIONAL RESPONSABLE

RICARDO JAVIER ESCALANTE NOCUA
M.P 2570057883 CND

CONTIENE
CERRAMIENTO PERIMETRAL

ESCALA	FECHA
1:50	JULIO / 2025

NOMBRE DEL ARCHIVO
CERRAMIENTO_FASE2.DWG

DIGITALIZÓ
YAIZA YELITZA JIMENEZ OROZCO
ARQUITECTA A2025202I-102426259

REVISIÓN	PLANO No.	HOJA No.
ARQ. (TRS)	A-025	025 / 055

A-025 CERRAMIENTO PERIMETRAL
UNIDAD DE ATENCIÓN PRIMARIA Y CONSULTA EXTERNA