

A-030

DETALLES UNIDADES SANITARIAS
UNIDAD DE ATENCIÓN PRIMARIA

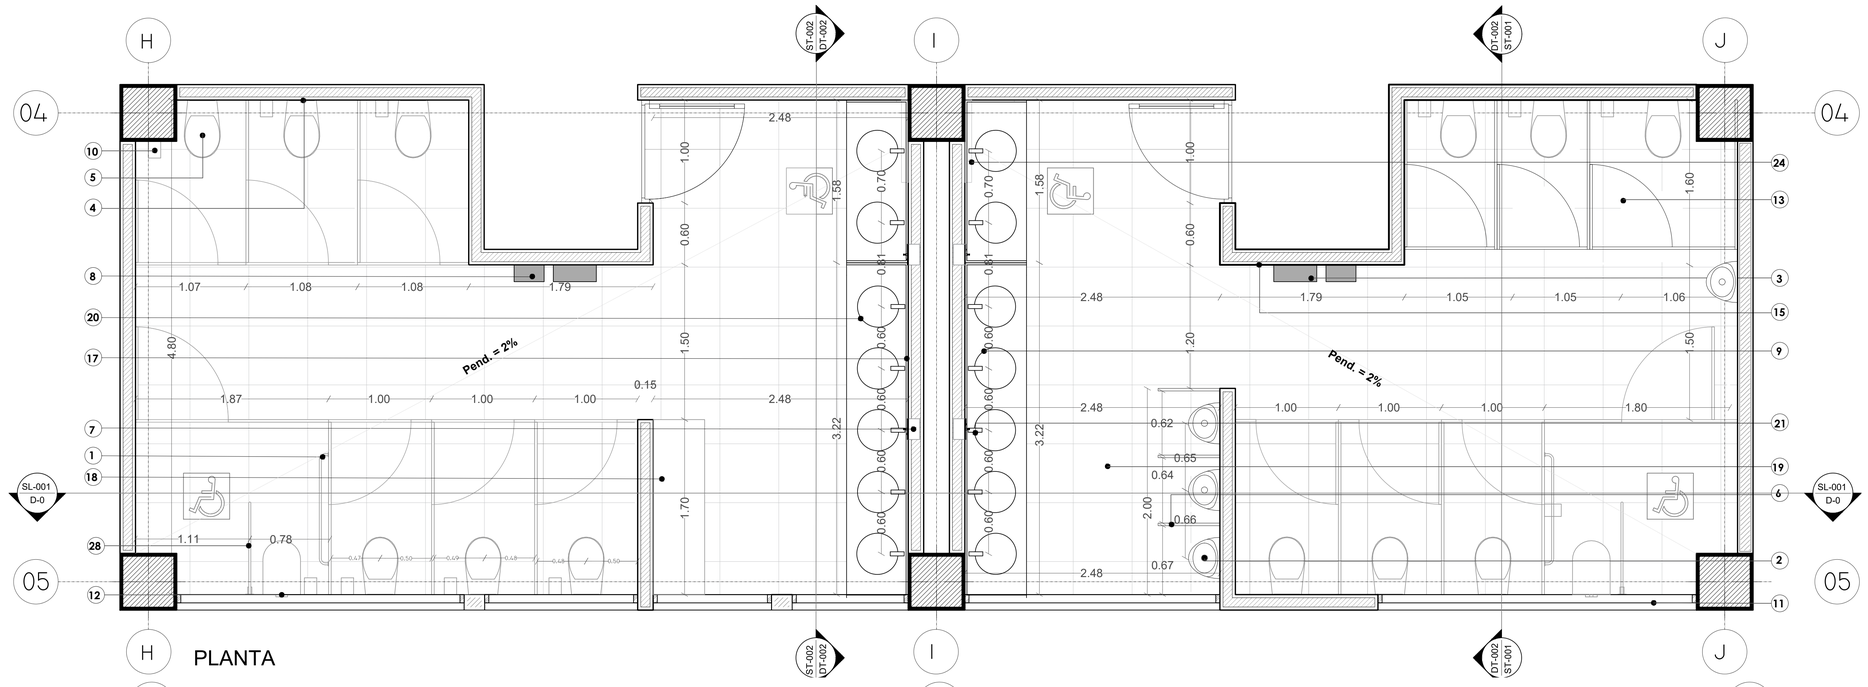

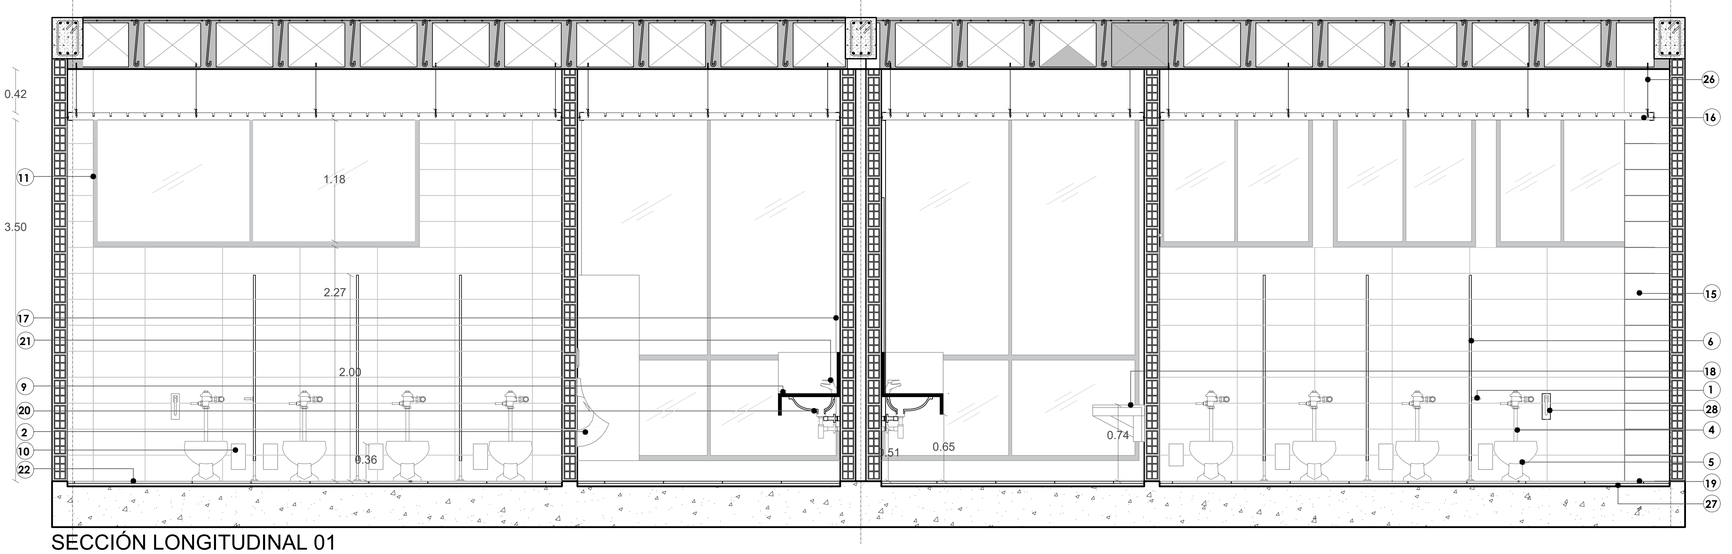

SECCIÓN LONGITUDINAL 01

CUADRO DE CONVENCIONES: MATERIALES PARA DETALLE DE BAÑOS

1	Barra de seguridad 36"o, en acero inoxidable satinado, de sobreponer en la pared. Con tornillos escondidos. Importada. Moen. Largo: 90cm, Diámetro 1 1/4" Ref 30-AA-8736 Marca A&A o similar a la pared .	20	Lavamanos San lorenzo para incrustar blanco ref 019001001 tipo corona o similar
2	Orinal Arrecife. Orinal con consumo de agua de 1.9 Lpd (0,5 Gpd). 50% de ahorro en consumo de agua vs la norma de orinales de bajo consumo. Ref. 061061001m Marca Corona o similar.	21	Grifería para Lavamanos Institucional Push Mesa Max corona ref: mx1020001
3	Secador eléctrico para manos tipo institucional Ref. 1-AA-JA02 Suministrado por Accesorios y acabados o similar.	22	Boquilla con látex junta estrecha marca corona o similar cumpliento la norma NTC 6050-3
4	Fluxímetro expuesto, cromado, tipo pistón, silencioso, bajo consumo de agua. GEM-2 para sanitario y orinal. Modelo 111 bajo consumo 6.0 Lpf (litros por descarga) / 1.6 gpf (galones por descarga) Ref. 707100001. Marca SLOAN o similar.	23	Sifón metálico clásico - marca corona, ref: 719515551
5	Sanitario, Taza Báltico con Fluxómetro Corona. Alta eficiencia en consumo de agua 4.85 Lpf (1.28 gpf) con alta capacidad de evacuación de solidos, (1000 gr de MISO) Ref. 02657 Marca Corona o similar	24	Rejilla en acero inoxidable Tarix 80 cm marca Lecco o Similar.
6	División en PHL de alta presión compacto,grueso y macizo, laminado en Olive Elm 1503 anclada a la pared o al piso según el caso. Incluye herrajes en acero inoxidable. Sistema balance,Marca Lamitech modelo innova.	25	kit pata toilet partion satín + nivel de doble vía para tablero HPL de 12 mm
7	Jabonera para empotrar en pared. Cuerpo en acero inoxidable satinado. Botón pulsador frontal, capacidad de 1,2 lts. Ventana indicadora de nivel de jabón. Importado. Ref. 8-AA-640 Marca A&A o similar. a. 15cm b. 26cm c. 10,6cm	26	Estructura de soporte para cielo raso - alambre galvanizada Cal. 26
8	Protector para rollo de papel, de sobreponer en la pared, en acero inoxidable satinado 304.Para rollo de 200/400 m. Cerradura con llave. Importado. Ref.8-AA-845 Marca A&A o similar. Diámetro: 27,3cm, Profundidad: 12cm.	27	Mortero de nivelación 1:6 h:3cm
9	Mesón, salpicadero y panel frontal negro estelar extra. Los mármoles, granitos, piedras, pizarras, concettos y ónix son productos de la naturaleza y por lo tanto, están sujetos a variaciones cromáticas. Ref 20 mm. Marca gramar o similar.	28	Barra de Seguridad marca guinovart en acero inoxidable Forma U Abatible 76cm ref: 493488
10	Caneca de sobreponer en la pared o división de bano metálica, en acero inoxidable satinado 304.Capacidad de 7 lts. Importada. Ref. 8-AA-922 Marca A&A (accesorios y acabados) o similar.a. 22,9cm b. 27,3cm c. 12,1cm	29	Rejilla quiebra vista chico, Ref: perfil 5371

CUADRO DE CONVENCIONES: MATERIALES PARA DETALLE DE BAÑOS

10	Caneca de sobreponer en la pared o división de bano metálica, en acero inoxidable satinado 304.Capacidad de 7 lts. Importada. Ref. 8-AA-922 Marca A&A (accesorios y acabados) o similar.a. 22,9cm b. 27,3cm c. 12,1cm	29	Rejilla quiebra vista chico, Ref: perfil 5371
11	Ventana - Marco en Aluminio + Vidrio laminado templado 4+4 mm incoloro + Película de Protección solar. (Según especificación, Ver cuadro de Ventanas)	30	Soporte A Techo Tubo Closet Ovalado X 2 Unds
12	Brida sanitaria Accesorio en PVC para instalación de tazas sanitarias en el piso. Ref. 737600001 Marca corona o similar.	31	Mueble a medida en lamina comprimida PHL antibacteriana de alta compresión, laminado en Olive Elm 1503 de 1mm.marca lamitech.
13	Manija doble de acero inoxidable tipo botón 32mm. Para atornillar. Suministro 1 manija, dos tornillos. Marca innova o similar.	32	locker dos cuerpos 1800x800x300 lamina col rolled calibre 20, con soporte para candado o cerradura de llave,marca igm.
14	Silla de seguridad plegable ducha, marca Grival, Ref: 286688	33	Puertas marca lamitech en HPL antibacteriana de alta compresión con laminado en metalico moonlight de 1mm. resistente a la combsutión.
15	Cerámica gregon claro formato 25 x 75cm marca cerámica italia ref: 201742	34	Cerradura Manija baño Acero, tipo pestillo 701 Ref: HCP701-02 o similar
16	Cielo raso Cell 5 cm de altura modo reticular de 15x15 marca Hunter Douglas o Similar color negro.	35	Bloque #4 medidas 33x9x23 ladrillera Santa Fe o similar.
17	Espejo cristal de 4 mm Bicelado, borde pulido, Sobre marco en aluminio de 1" oculto.	36	Juego teleducha duoslide 5 funciones + barra + desviador + cabeza de ducha sin brazo Ref: 21ST9100008
18	Estación horizontal para bebes en polietileno Marca Rubbermaid o similar Ref 781888LPLAR	37	Cielo raso en lámina de Drywall e=6mm. Acabado Pintura Viniltex de Pintuco o similar, color blanco, 3 manos
19	Porcelanato para piso y pared estilo cemento emotion 60x60 gris marca: Decorcerámica Ref: kp04gr906	38	Sanitario Power One blanco,consumo de agua 3.8 Lpf. presión de agua 20-80 PSI, marca corona Ref 101651001

NOTAS GENERALES


- L-001- LOCALIZACIÓN
- T-001-TOPOGRÁFICO
- U-001- URBANÍSTICO
- A-001-ARQUITECTÓNICOS
  - PLANTAS
  - CORTES
  - FACHADAS
- DT-001- DETALLES ARQUITECTÓNICOS
- EST-001- ESTRUCTURALES
- ELE-001- ELÉCTRICOS
- H-001- HIDRÁULICOS
- S-001- SANITARIOS
- RCI-001- RED CONTRA INCENDIOS
- PSJ-001- PAISAJÍSTICO
- HG-001- HIDROLÓGICO
- PMA-001- PLAN MANEJO AMBIENTAL
- BIO-001- BIOCLIMÁTICO

NOTAS GENERALES DE DISCIPLINA


LAS NOTAS GENERALES DE DISCIPLINA SON AQUELLAS ANOTACIONES DERIVADAS DE LOS ESTUDIOS TÉCNICOS COMPLEMENTARIOS DEL PROYECTO Y SE APLICAN A TODAS LAS PLANCHAS SUBSECUENTES DENTRO DE ESTE CONJUNTO. NO DEBEN REPETIRSE EN PLANCHAS DE DISCIPLINA DIFERENTE.

- INDICADOR DE CORTE PARA EDIFICACIÓN.
- INDICADOR DE FACHADAS.
- INDICADOR DE DETALLES
- INDICADOR NOTA CLAVE
- INDICADOR TIPO VENTANA
- INDICADOR TIPO PUERTA
- INDICADOR NIVEL EN PLANTA
- INDICADOR NIVEL EN ALZADO
- INDICADOR DE ESPACIO
- INDICADOR DE EJES

LOCALIZACIÓN

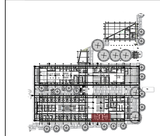

PLANTA LOCALIZACIÓN PRIMER NIVEL.

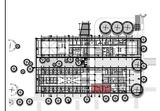

PLANTA LOCALIZACIÓN SEGUNDO NIVEL.

NOTAS DE REFERENCIA

REVISA: JORGE ELIECER MORA ALVARADO
Asesor de Planeación Hospital del Sarare E.S.E
Supervisor Contrato 05-007 de 2021

AVALA: JORGE ELIECER MORA ALVARADO
Asesor de Planeación Hospital del Sarare E.S.E
Supervisor Contrato 05-007 de 2021

APRUEBA: KARELA QUINTERO GELVIS
Gerente Hospital del Sarare E.S.E

APRO. EPBU

REVISION	PLANO No.	SCALE No.
	A-030	030 / 055

HOSPITAL DEL SARARE
Empresa Social del Estado

CONTRATANTE:
E.S.E HOSPITAL DEL SARARE
CALLE 30 #23-476 23-108
SARAVENA, ARAUCA.

REPRESENTANTE LEGAL:
DRA. ARIELA QUINTERO GELVIS


CARGO: GERENTE.
NIT: 800231215-1

UNIÓN TEMPORAL:

U.T. UNAP SARAVENA

PROYECTO:
CONSTRUCCIÓN DE LA INFRAESTRUCTURA FÍSICA DE LA UNIDAD DE ATENCIÓN PRIMARIA Y CONSULTA EXTERNA DEL HOSPITAL DEL SARARE E.S.E. MUNICIPIO DE SARAVENA, DEPARTAMENTO DE ARAUCA.

LOCALIZACIÓN:

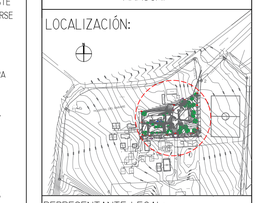

REPRESENTANTE LEGAL:
ARQUITECTO JAIRO MOSQUERA ARIZA
UNIÓN TEMPORAL UNAP SARAVENA
NIT:901.469.091-2

DISEÑADOR BIOCLIMÁTICO:
ESTEFANNY PAMELA BASTO URBINA
M.P A20722012-1032439009

ASESOR ARQUITECTÓNICO Y BIOCLIMÁTICO:
ANDREY MONTES JARAMILLO
M.P A23102000-11003522

TALLER DE DISEÑO:
RICARDO JAVIER ESCALANTE NOCUA
ARQUITECTO 2570057883 CND
ESTEFANY PAMELA BASTO URBINA
ARQUITECTA A20722012-1032439009
BEATRIZ JULLIET VEGA DIAZ
ARQUITECTA A35232017-1095817776
YAIZA YELITZA JIMENEZ OROZCO
ARQUITECTA A2023202I-1022438239
COLABORADORES:
SONIA JULIETH GARAVITO CASTAÑEDA
ARQUITECTA (MATRICULA EN TRÁMITE)
ERIC DANILO ACEVEDO GOMEZ
REPRESENTACIÓN TRIDIMENSIONAL

ESTUDIOS TÉCNICOS:
JOAQUIN EDUARDO DELGADO MONTAGUT
ING. CIVIL, ESP. EN GEOTECNIA AMBIENTAL
M.P 54202-72031
BELQUIS BRICEIDA SEPULVEDA MANCIPE
ING. SANITARIA, ESP. EN RECURSOS HIDRÁULICOS Y MEDIO AMBIENTE.
M.P 1523721I027 BYC
CARLOS ALFREDO CUTA MORALES
ING. CIVIL, ESP. EN ESTRUCTURAS
M.P 54202-281383 NTS
JEINMYS WLADIMIR GUILLEN BOADA
ING. ELECTRICISTA
M.P CN205-110776
PEDRO ORTIZ ING MECÁNICO
M.P : CN-230-97331

PROFESIONAL RESPONSABLE
RICARDO JAVIER ESCALANTE NOCUA
M.P 2570057883 CND

CONTIENE:
DETALLES UNIDADES SANITARIAS

ESCALA	FECHA
1:25	JULIO / 2025

NOMBRE DEL ARCHIVO
DETALLES DE BAÑOS.DWG

DIGITALIZÓ
ANDRÉS FELIPE CÁRDENAS DAZA

REVISIÓN	PLANO No.	PLANCHA No.
ARQ. EPBU	A-030	030 DE 055