




Elemento	Ø	Num.	Cant.	Esquema	Long. [m]	Total [m]	Grado 60 [Kg]
V302A Viga eje 02 24 ver 2 vigas	3/8"	#5	2	12.00	12.00	24.00	35.87
	3/8"	#5	8	12.06	12.06	106.00	167.62
	3/8"	#5	3	2.02	6.06	9.42	
	3/8"	#5	4	5.82	11.46	27.10	
	3/8"	#5	9	11.10	99.90	155.05	
	3/8"	#5	3	12.06	12.06	36.18	56.79
	3/8"	#3	380	1.54	600.60	336.34	
Peso Total Acero (Kg) x Viga							802.14
Peso Total Acero (Kg) x 2 Vigas							1604.28

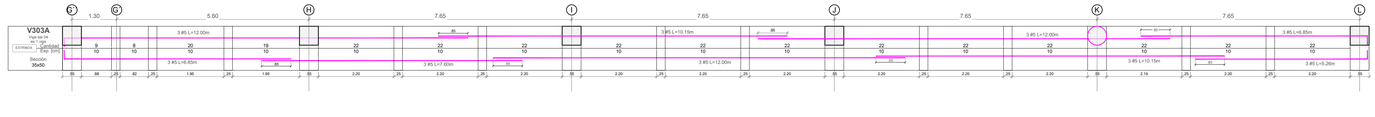


Elemento	Ø	Num.	Cant.	Esquema	Long. [m]	Total [m]	Grado 60 [Kg]
V303A Viga eje 03 ver 1 viga	3/8"	#5	3	12.00	12.00	36.00	55.87
	3/8"	#5	6	12.10	60.90	94.52	
	3/8"	#5	6	12.06	72.00	111.74	
	3/8"	#5	3	6.85	20.55	31.89	
	3/8"	#5	3	7.80	22.80	35.39	
	3/8"	#5	3	5.26	15.76	24.45	
	3/8"	#3	321	1.54	462.90	275.97	
Peso Total Acero (Kg) x Viga							661.76

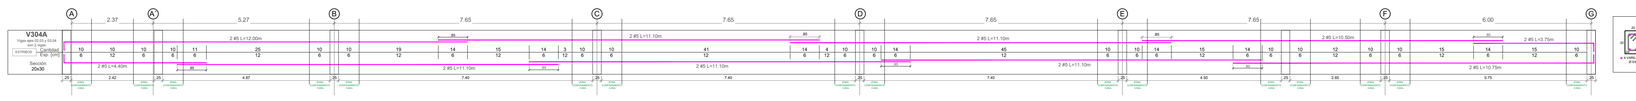


Elemento	Ø	Num.	Cant.	Esquema	Long. [m]	Total [m]	Grado 60 [Kg]
V304A Viga eje 02,03 y 03.04 ver 2 vigas	3/8"	#5	2	12.00	24.00	37.25	
	3/8"	#5	10	11.10	111.00	172.27	
	3/8"	#5	2	10.50	21.00	32.59	
	3/8"	#5	2	5.75	11.50	11.84	
	3/8"	#5	2	4.45	8.90	13.68	
	3/8"	#5	2	10.75	21.50	33.37	
	3/8"	#3	489	0.84	409.92	229.96	
Peso Total Acero (Kg) x Viga							530.34
Peso Total Acero (Kg) x 2 Vigas							1060.68

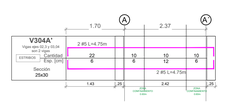


Elemento	Ø	Num.	Cant.	Esquema	Long. [m]	Total [m]	Grado 60 [Kg]
V304A' Viga eje 03 ver 1 viga	3/8"	#5	2	12.00	24.00	37.25	
	3/8"	#5	2	4.75	9.50	14.74	
	3/8"	#5	2	4.75	9.50	14.74	
	3/8"	#3	52	0.54	48.88	27.37	
Peso Total Acero (Kg) x Viga							94.86
Peso Total Acero (Kg) x 2 Vigas							113.72

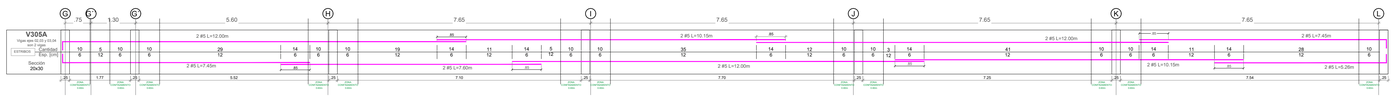


Elemento	Ø	Num.	Cant.	Esquema	Long. [m]	Total [m]	Grado 60 [Kg]
V305A Viga eje 02,03 y 03.04 ver 2 vigas	3/8"	#5	2	12.00	24.00	37.25	
	3/8"	#5	4	10.10	40.40	62.68	
	3/8"	#5	4	12.00	48.00	74.47	
	3/8"	#5	2	12.00	24.00	37.25	
	3/8"	#5	2	8.65	17.30	26.84	
	3/8"	#5	2	7.80	15.60	24.20	
	3/8"	#5	2	5.26	10.52	16.33	
	3/8"	#3	417	0.84	350.28	196.16	
Peso Total Acero (Kg) x Viga							366.47
Peso Total Acero (Kg) x 2 Vigas							732.94

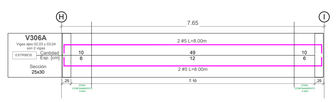


Elemento	Ø	Num.	Cant.	Esquema	Long. [m]	Total [m]	Grado 60 [Kg]
V306A Viga eje 02,03 y 03.04 ver 2 vigas	3/8"	#5	2	7.65	8.00	16.00	24.83
	3/8"	#3	68	1.25	8.00	16.00	24.83
				0.54	64.56	36.32	
Peso Total Acero (Kg) x Viga							85.98
Peso Total Acero (Kg) x 2 Vigas							171.96

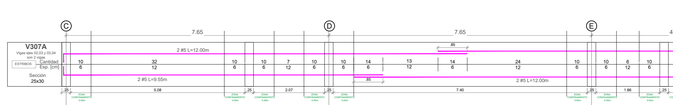


Elemento	Ø	Num.	Cant.	Esquema	Long. [m]	Total [m]	Grado 60 [Kg]
V307A Viga eje 02,03 y 03.04 ver 2 vigas	3/8"	#5	2	12.00	24.00	37.25	
	3/8"	#5	2	9.55	19.10	29.64	
	3/8"	#5	2	12.00	24.00	37.25	
	3/8"	#3	320	0.94	298.80	115.61	
Peso Total Acero (Kg) x Viga							249.59
Peso Total Acero (Kg) x 2 Vigas							499.18

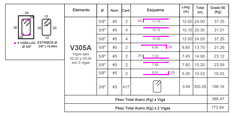


Elemento	Ø	Num.	Cant.	Esquema	Long. [m]	Total [m]	Grado 60 [Kg]
V305A Viga eje 02,03 y 03.04 ver 2 vigas	3/8"	#5	2	12.00	24.00	37.25	
	3/8"	#5	4	10.10	40.40	62.68	
	3/8"	#5	4	12.00	48.00	74.47	
	3/8"	#5	2	12.00	24.00	37.25	
	3/8"	#5	2	8.65	17.30	26.84	
	3/8"	#5	2	7.80	15.60	24.20	
	3/8"	#5	2	5.26	10.52	16.33	
	3/8"	#3	417	0.84	350.28	196.16	
Peso Total Acero (Kg) x Viga							366.47
Peso Total Acero (Kg) x 2 Vigas							732.94

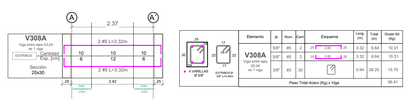


Elemento	Ø	Num.	Cant.	Esquema	Long. [m]	Total [m]	Grado 60 [Kg]
V308A Viga eje A ver 1 viga	3/8"	#5	2	3.32	6.64	10.31	
	3/8"	#5	2	3.32	6.64	10.31	
	3/8"	#3	30	0.94	28.20	15.79	
Peso Total Acero (Kg) x Viga							36.41

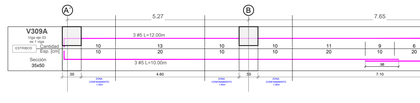


Elemento	Ø	Num.	Cant.	Esquema	Long. [m]	Total [m]	Grado 60 [Kg]
V309A Viga eje 03 ver 1 viga	3/8"	#5	3	12.00	36.00	55.87	
	3/8"	#5	3	7.80	23.70	36.78	
	3/8"	#5	3	10.50	30.90	46.56	
	3/8"	#5	3	9.91	29.73	46.14	
	3/8"	#3	124	1.54	190.96	108.84	
Peso Total Acero (Kg) x Viga							252.20

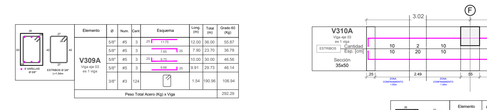


Elemento	Ø	Num.	Cant.	Esquema	Long. [m]	Total [m]	Grado 60 [Kg]
V310A Viga eje 03 ver 1 viga	3/8"	#5	3	9.70	29.10	45.16	
	3/8"	#5	3	9.70	29.10	45.16	
	3/8"	#3	59	1.54	90.86	50.88	
Peso Total Acero (Kg) x Viga							141.20

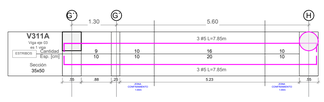


Elemento	Ø	Num.	Cant.	Esquema	Long. [m]	Total [m]	Grado 60 [Kg]
V311A Viga eje 02 ver 1 viga	3/8"	#5	3	7.65	23.55	36.55	
	3/8"	#5	3	7.65	23.55	36.55	
	3/8"	#3	45	1.54	69.30	38.81	
Peso Total Acero (Kg) x Viga							111.91

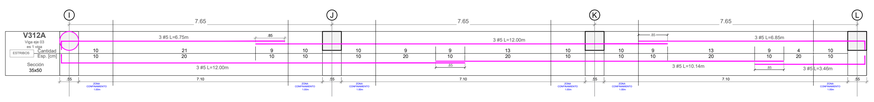


Elemento	Ø	Num.	Cant.	Esquema	Long. [m]	Total [m]	Grado 60 [Kg]
V312A Viga eje 03 ver 1 viga	3/8"	#5	3	8.75	26.25	31.43	
	3/8"	#5	3	12.00	108.00	167.62	
	3/8"	#5	3	6.85	20.55	31.89	
	3/8"	#5	3	12.00	108.00	167.62	
	3/8"	#5	3	10.14	30.42	47.21	
	3/8"	#5	3	3.46	10.38	16.11	
	3/8"	#3	194	1.54	240.24	134.53	
Peso Total Acero (Kg) x Viga							596.41

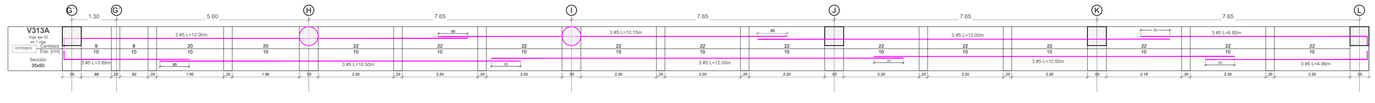


Elemento	Ø	Num.	Cant.	Esquema	Long. [m]	Total [m]	Grado 60 [Kg]
V313A Viga eje 02 ver 1 viga	3/8"	#5	3	12.00	36.00	55.87	
	3/8"	#5	3	10.10	30.45	47.26	
	3/8"	#5	6	12.00	72.00	111.74	
	3/8"	#5	3	6.85	20.55	31.89	
	3/8"	#5	3	3.89	11.67	18.11	
	3/8"	#5	6	10.50	63.00	97.78	
	3/8"	#3	321	1.54	494.34	276.83	
Peso Total Acero (Kg) x Viga							662.57

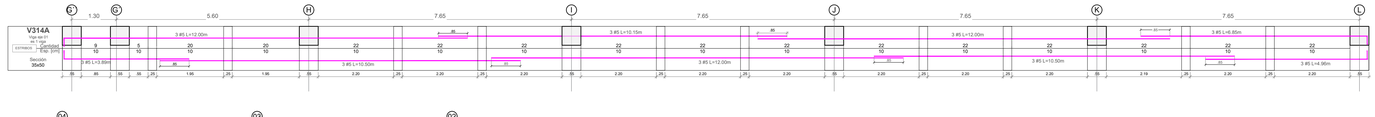


Elemento	Ø	Num.	Cant.	Esquema	Long. [m]	Total [m]	Grado 60 [Kg]
V314A Viga eje 03 ver 1 viga	3/8"	#5	3	12.00	36.00	55.87	
	3/8"	#5	3	10.10	30.45	47.26	
	3/8"	#5	6	12.00	72.00	111.74	
	3/8"	#5	3	6.85	20.55	31.89	
	3/8"	#5	3	3.89	11.67	18.11	
	3/8"	#5	6	10.50	63.00	97.78	
	3/8"	#3	318	1.54	489.72	274.34	
Peso Total Acero (Kg) x Viga							657.00

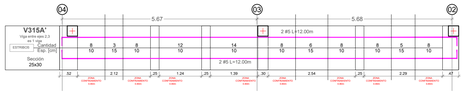


Elemento	Ø	Num.	Cant.	Esquema	Long. [m]	Total [m]	Grado 60 [Kg]
V315A' Viga extra ejes 2-3 ver 1 viga	3/8"	#5	2	12.00	24.00	37.25	
	3/8"	#5	2	12.00	24.00	37.25	
	3/8"	#3	88	0.94	82.72	46.32	
Peso Total Acero (Kg) x Viga							120.82

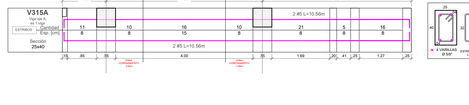

Elemento	Ø	Num.	Cant.	Esquema	Long. [m]	Total [m]	Grado 60 [Kg]
V315A Viga eje A ver 1 viga	3/8"	#5	2	10.56	21.12	32.78	
	3/8"	#5	2	10.56	21.12	32.78	
	3/8"	#3	65	1.14	100.48	56.92	
Peso Total Acero (Kg) x Viga							122.59

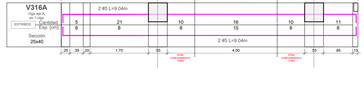

Elemento	Ø	Num.	Cant.	Esquema	Long. [m]	Total [m]	Grado 60 [Kg]
V316A Viga eje A ver 1 viga	3/8"	#5	2	9.04	18.08	28.00	
	3/8"	#5	2	9.04	18.08	28.00	
	3/8"	#3	73	1.14	83.22	46.60	
Peso Total Acero (Kg) x Viga							102.72

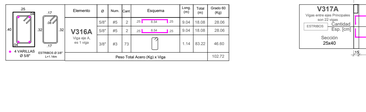

Elemento	Ø	Num.	Cant.	Esquema	Long. [m]	Total [m]	Grado 60 [Kg]
V317A Viga extra ejes 2-3 ver 2 vigas	3/8"	#5	2	8.50	17.00	26.18	
	3/8"	#5	2	8.50	17.00	26.18	
	3/8"	#3	50	1.14	57.00	31.62	
Peso Total Acero (Kg) x Viga							72.28
Peso Total Acero (Kg) x 2 Vigas							1991.16

DESPIECE DE VIGAS SUPERIORES N+9.00m
Escala 1:75

E-011
DESPIECE DE VIGAS SUPERIORES N+9.00M

NOTAS GENERALES

- L-001- LOCALIZACIÓN
- T-001-TOPOGRÁFICO
- U-001- URBANÍSTICO
- A-001-ARQUITECTÓNICOS
  - PLANTAS
  - CORTES
  - FACHADAS
- DT-001- DETALLES ARQUITECTÓNICOS
- EST-001- ESTRUCTURALES
- ELE-001- ELÉCTRICOS
- H-001- HIDRÁULICOS
- S-001- SANITARIOS
- RCI-001- RED CONTRA INCENDIOS
- PSJ-001- PAISAJÍSTICO
- HG-001- HIDROLÓGICO
- PMA-001- PLAN MANEJO AMBIENTAL
- BIO-001- BIOCLIMÁTICO

NOTAS GENERALES DE DISCIPLINA

LAS NOTAS GENERALES DE DISCIPLINA SON AQUELLAS ANOTACIONES DERIVADAS DE LOS ESTUDIOS TÉCNICOS COMPLEMENTARIOS DEL PROYECTO Y SE APLICAN A TODAS LAS PLANCHAS SUBSECUENTES DENTRO DE ESTE CONJUNTO. NO DEBEN REPETIRSE EN PLANCHAS DE DISCIPLINA DIFERENTE.

- INDICADOR DE CORTE PARA EDIFICACIÓN.
- INDICADOR DE FACHADAS.
- INDICADOR DE DETALLES
- INDICADOR NOTA CLAVE
- INDICADOR TIPO VENTANA
- INDICADOR TIPO PUERTA
- INDICADOR NIVEL EN PLANTA
- INDICADOR NIVEL EN ALZADO
- INDICADOR DE ESPACIO
- INDICADOR DE EJES

NOTAS GENERALES DE PLANCHA


SE USAN PARA COMUNICAR INFORMACIÓN O INSTRUCCIONES ESPECIFICAS EN UNA REPRESENTACIÓN. LAS NOTAS GENERALES DE PLANCHA DEBEN TABULARSE SECUENCIALMENTE DENTRO DEL BLOQUE DE NOTAS Y REDACTARSE EN MODO IMPERATIVO.

01 ESTRUCTURA METÁLICA

01 ASCENSOR MITSUBISHI ELECTRIC NEXIEZ MR

NOTAS DE REFERENCIA

SE EMPLEAN PARA IDENTIFICAR REPRESENTACIONES GRÁFICAS DE ÍTEMS Y RELACIONARLAS DIRECTAMENTE CON ASPECTOS DETERMINADOS DE LAS ESPECIFICACIONES. LAS NOTAS DE REFERENCIA PUEDEN IDENTIFICAR REQUERIMIENTOS GENERALES O DE EJECUCIÓN.

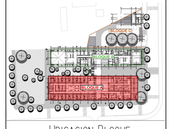

UBICACION BLOQUE

REVISION	NO. PLANO	NO. ESPEJO
	E-011	025 / 110

HOSPITAL DEL SARARE
Empresa Social del Estado

CONTRATANTE:
E.S.E HOSPITAL DEL SARARE
CALLE 30 #23-476 23-108
SARAVENA, ARAUCA.

REPRESENTANTE LEGAL:
DRA. ARIELA QUINTERO GELVIS


CARGO: GERENTE.
NIT: 800231215-1

UNIÓN TEMPORAL:

U.T. UNAP SARAVENA

PROYECTO:
CONSTRUCCIÓN DE LA INFRAESTRUCTURA FÍSICA DE LA UNIDAD DE ATENCIÓN PRIMARIA Y CONSULTA EXTERNA DEL HOSPITAL DEL SARARE E.S.E. MUNICIPIO DE SARAVENA, DEPARTAMENTO DE ARAUCA.

LOCALIZACIÓN:

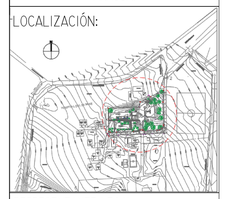

REPRESENTANTE LEGAL:
ARQUITECTO JAIRO MOSQUERA ARIZA
UNIÓN TEMPORAL UNAP SARAVENA
NIT:901.469.091-2

DISEÑADOR BIOCLIMÁTICO:
ESTEFANNY PAMELA BASTO URBINA
M.P A20722012-103243909

ASESOR ARQUITECTÓNICO Y BIOCLIMÁTICO:
ANDREY MONTES JARAMILLO
M.P A23102000-11003522

TALLER DE DISEÑO:
RICARDO JAVIER ESCALANTE NOCUA
ARQUITECTO 2570057883 CND
ESTEFANY PAMELA BASTO URBINA
ARQUITECTA A20722012-103243909
BEATRIZ JULLIET VEGA DIAZ
ARQUITECTA A35232017-10958177776
YAIZA YELITZA JIMENEZ OROZCO
ARQUITECTA A20232021-10224138239
COLABORADORES:
SONIA JULIETH GARAVITO CASTAÑEDA
ARQUITECTA (MATRICULA EN TRÁMITE)
ERIC DANILO ACEVEDO GOMEZ
REPRESENTACIÓN TRIDIMENSIONAL

ESTUDIOS TÉCNICOS:
JOAQUIN EDUARDO DELGADO MONTAGUT
ING. CIVIL, ESP. EN GEOTECNIA AMBIENTAL
M.P 54202-72031
BELQUIS BRICEIDA SEPULVEDA MANCIPE
ING. SANITARIA, ESP. EN RECURSOS HIDRÁULICOS Y MEDIO AMBIENTE.
M.P 1523721I027 BYC
CARLOS ALFREDO CUTA MORALES
ING. CIVIL, ESP. EN ESTRUCTURAS
M.P 54202-281383 NTS
JEINMYS WLADIMIR GUILLEN BOADA
ING. ELECTRICISTA
M.P CN205-110776
PEDRO ORTIZ ING MECÁNICO
M.P : CN-230-97331

PROFESIONAL RESPONSABLE

CARLOS ALFREDO CUTA MORALES
M.P 54202-281383 NTS

CONTIENE
DESPIECE VIGAS SUPERIORES N+9.00M

ESCALA	FECHA
LA INDICADA	DICIEMBRE/2022

NOMBRE DEL ARCHIVO	BLOQUE A
ESTRUCTURA_UNAP_BLOQUE A_F2	FASE 2

DIGITALIZÓ JOSE LEONARDO PADILLA CASTILLO.
TNLGO EN TECNICAS DE DESARROLLO GRAFICO DE PROYECTOS DE CONSTRUCCION CIP. TJD6182016-116776478 C.P.N.A.A.

REVISIÓN	PLANO No.	PLANCHA No.
ARQ. EPBU	E-011	011 / 025