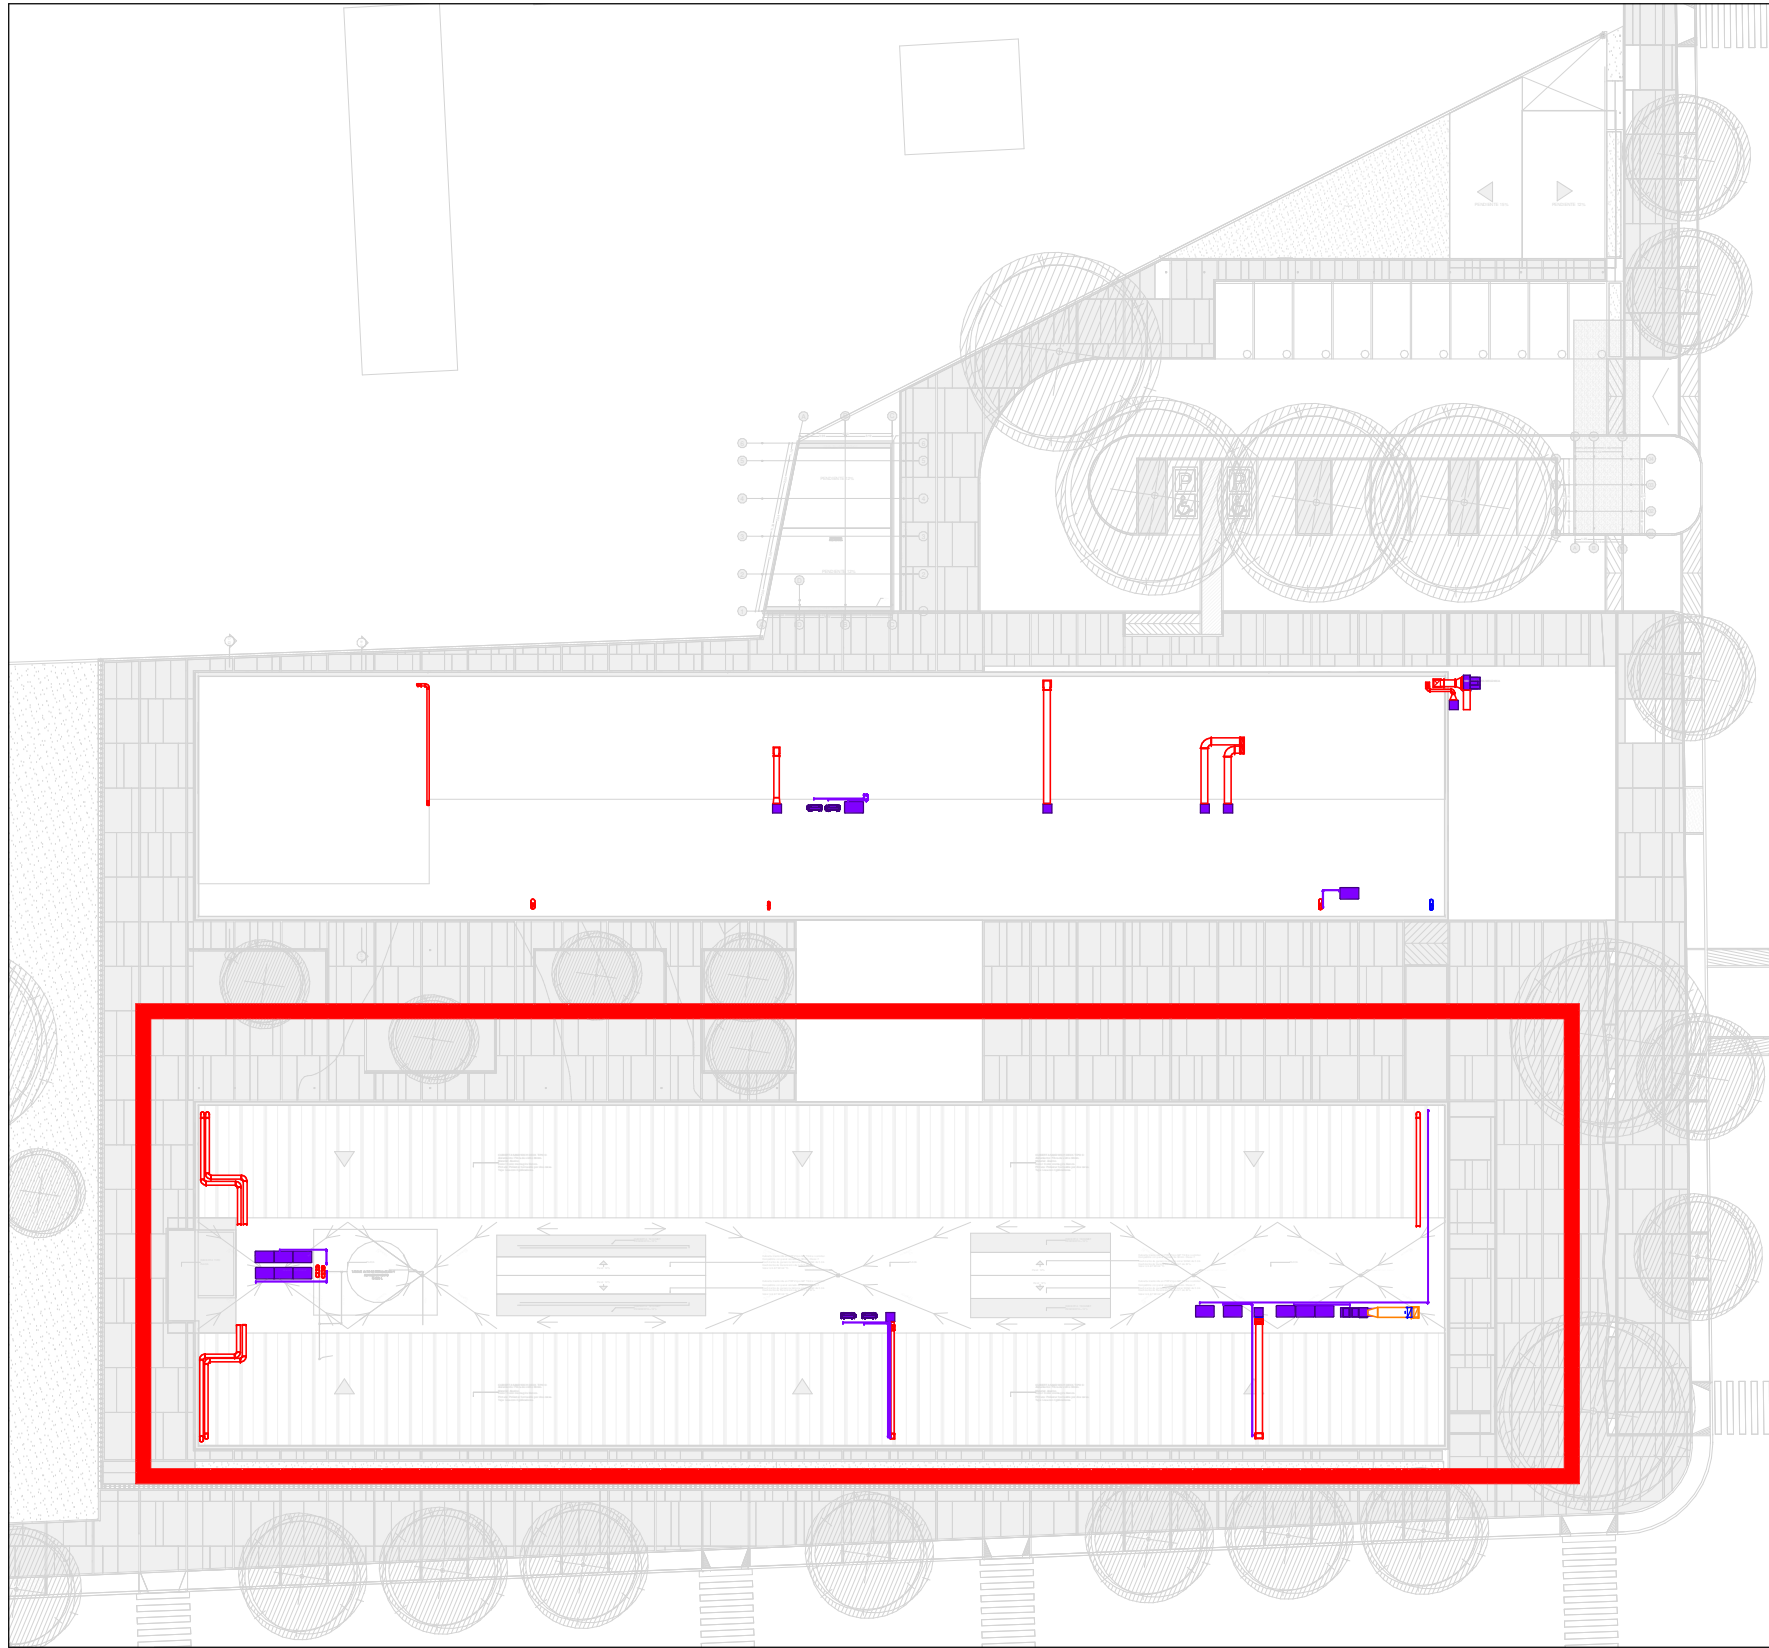
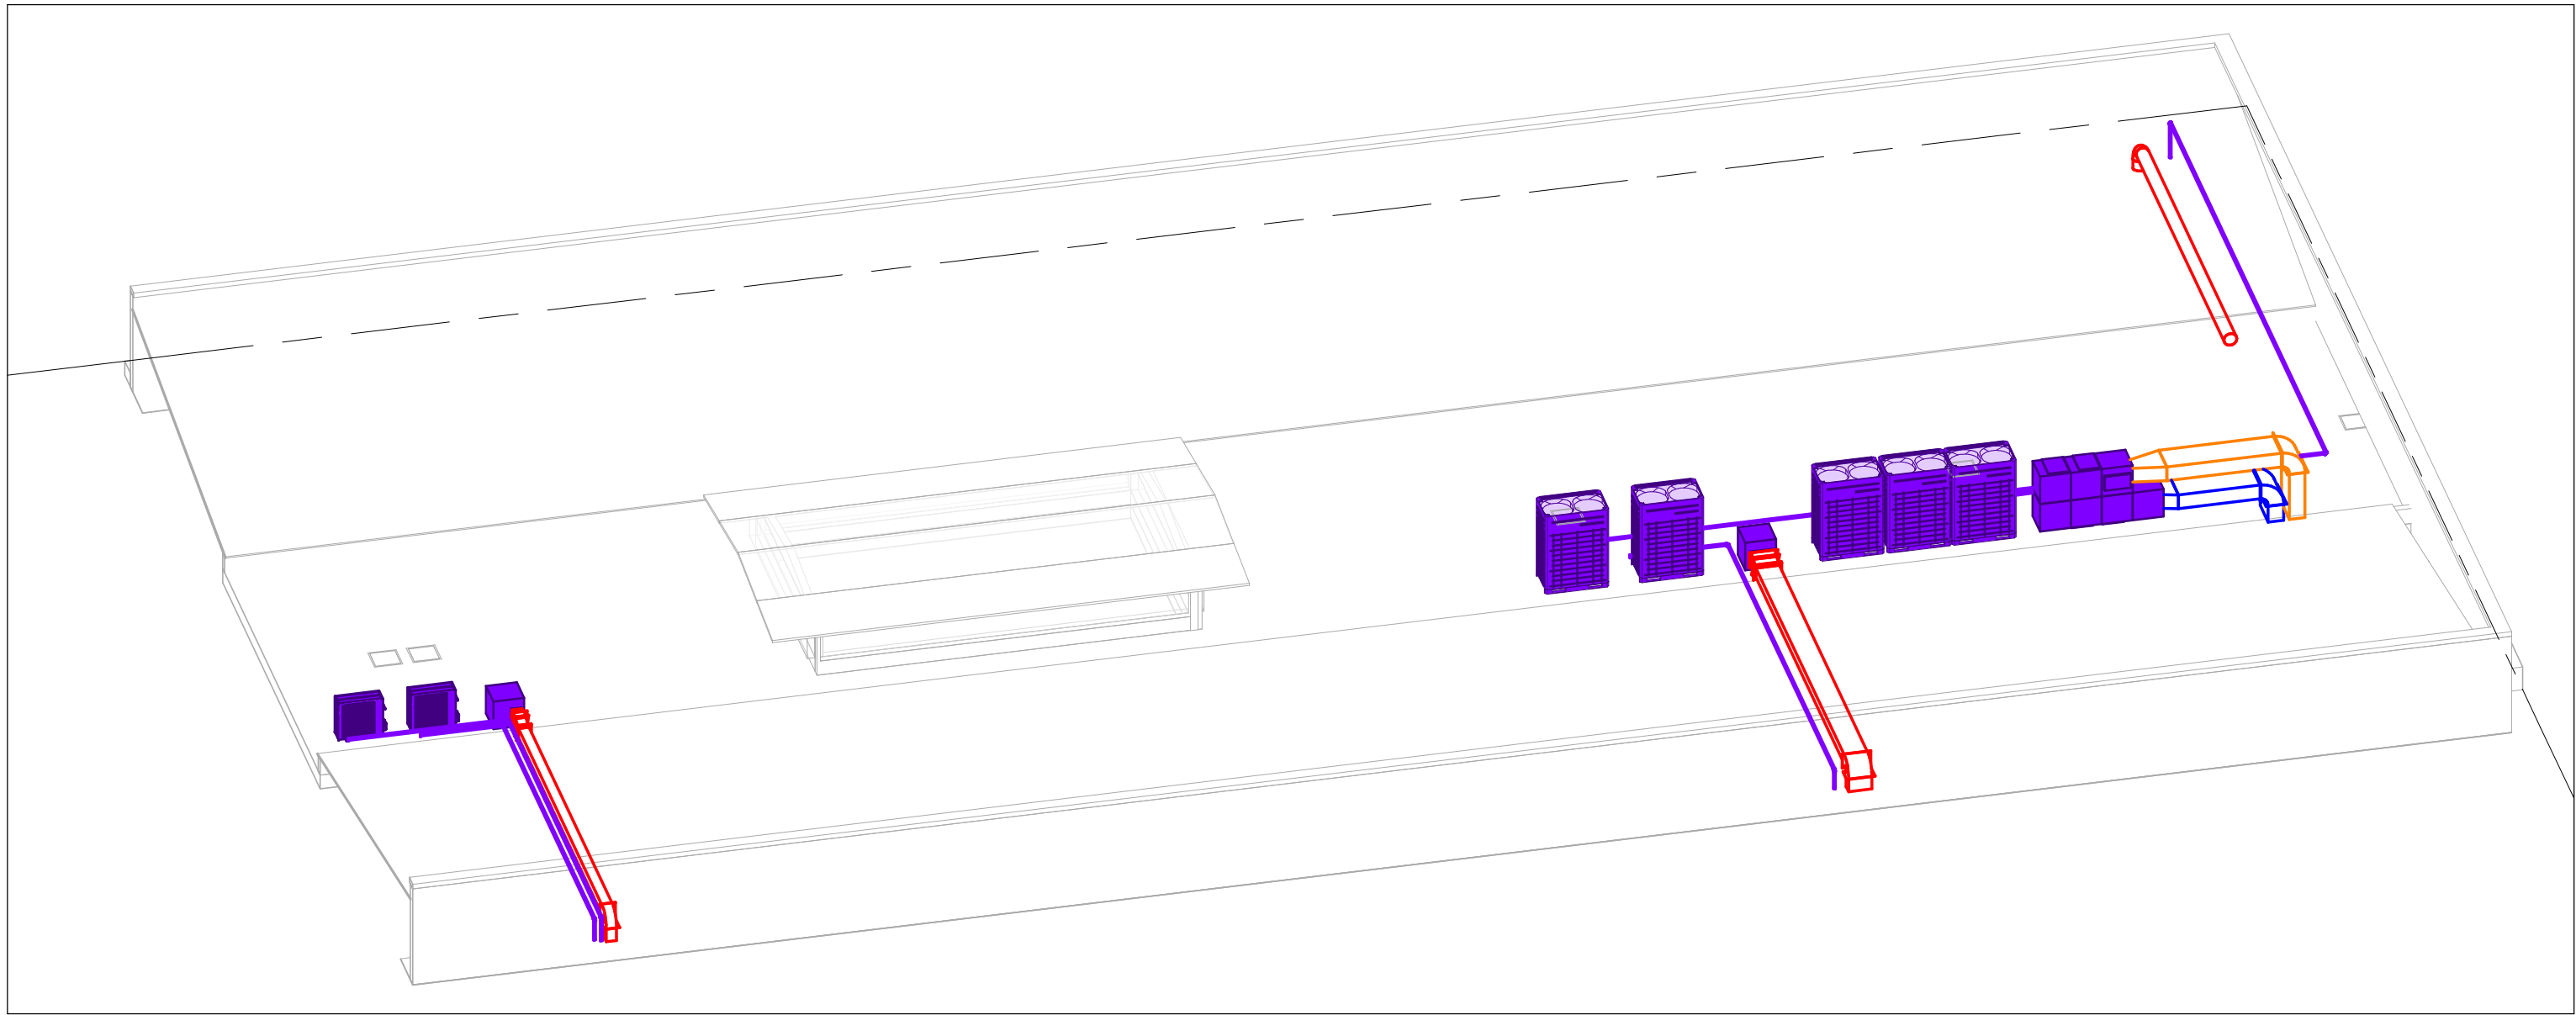
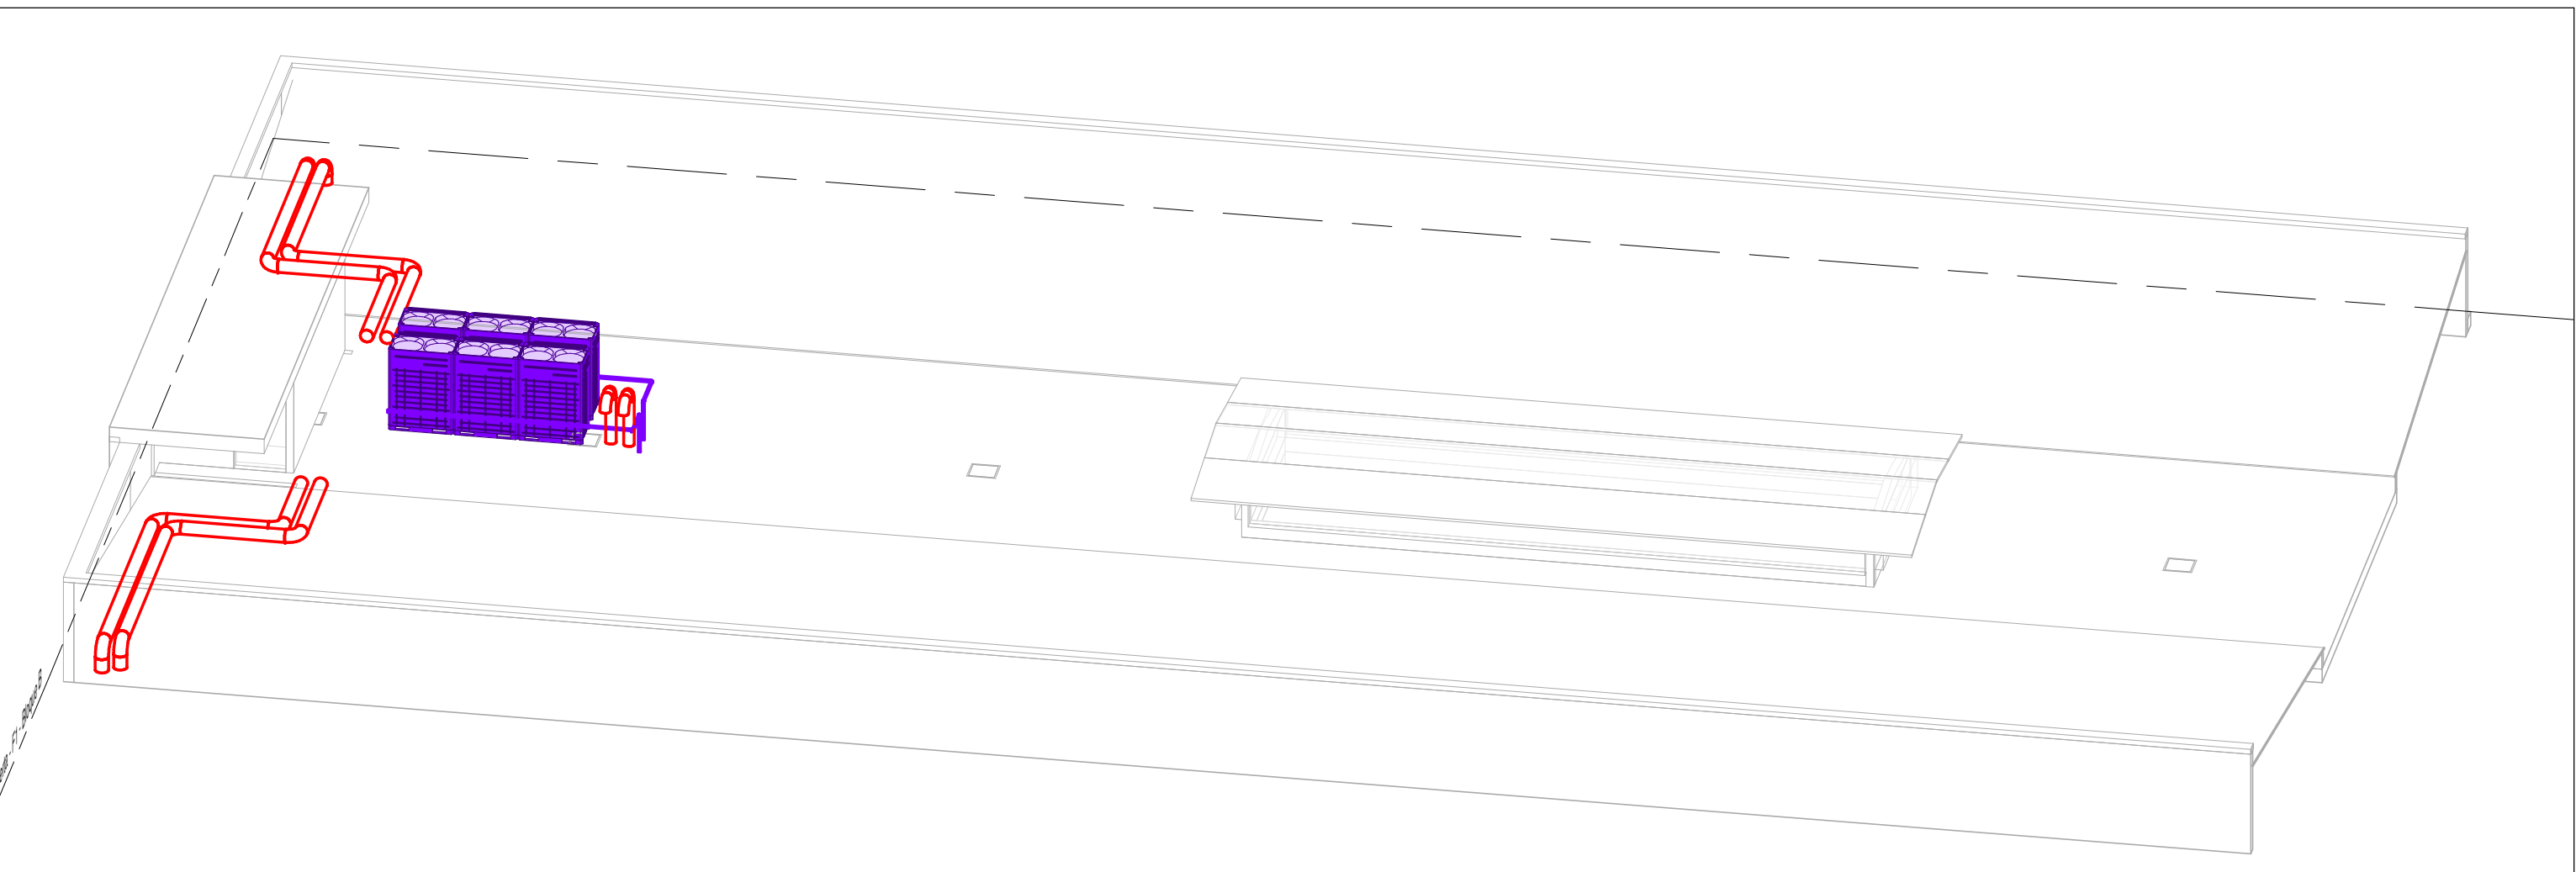




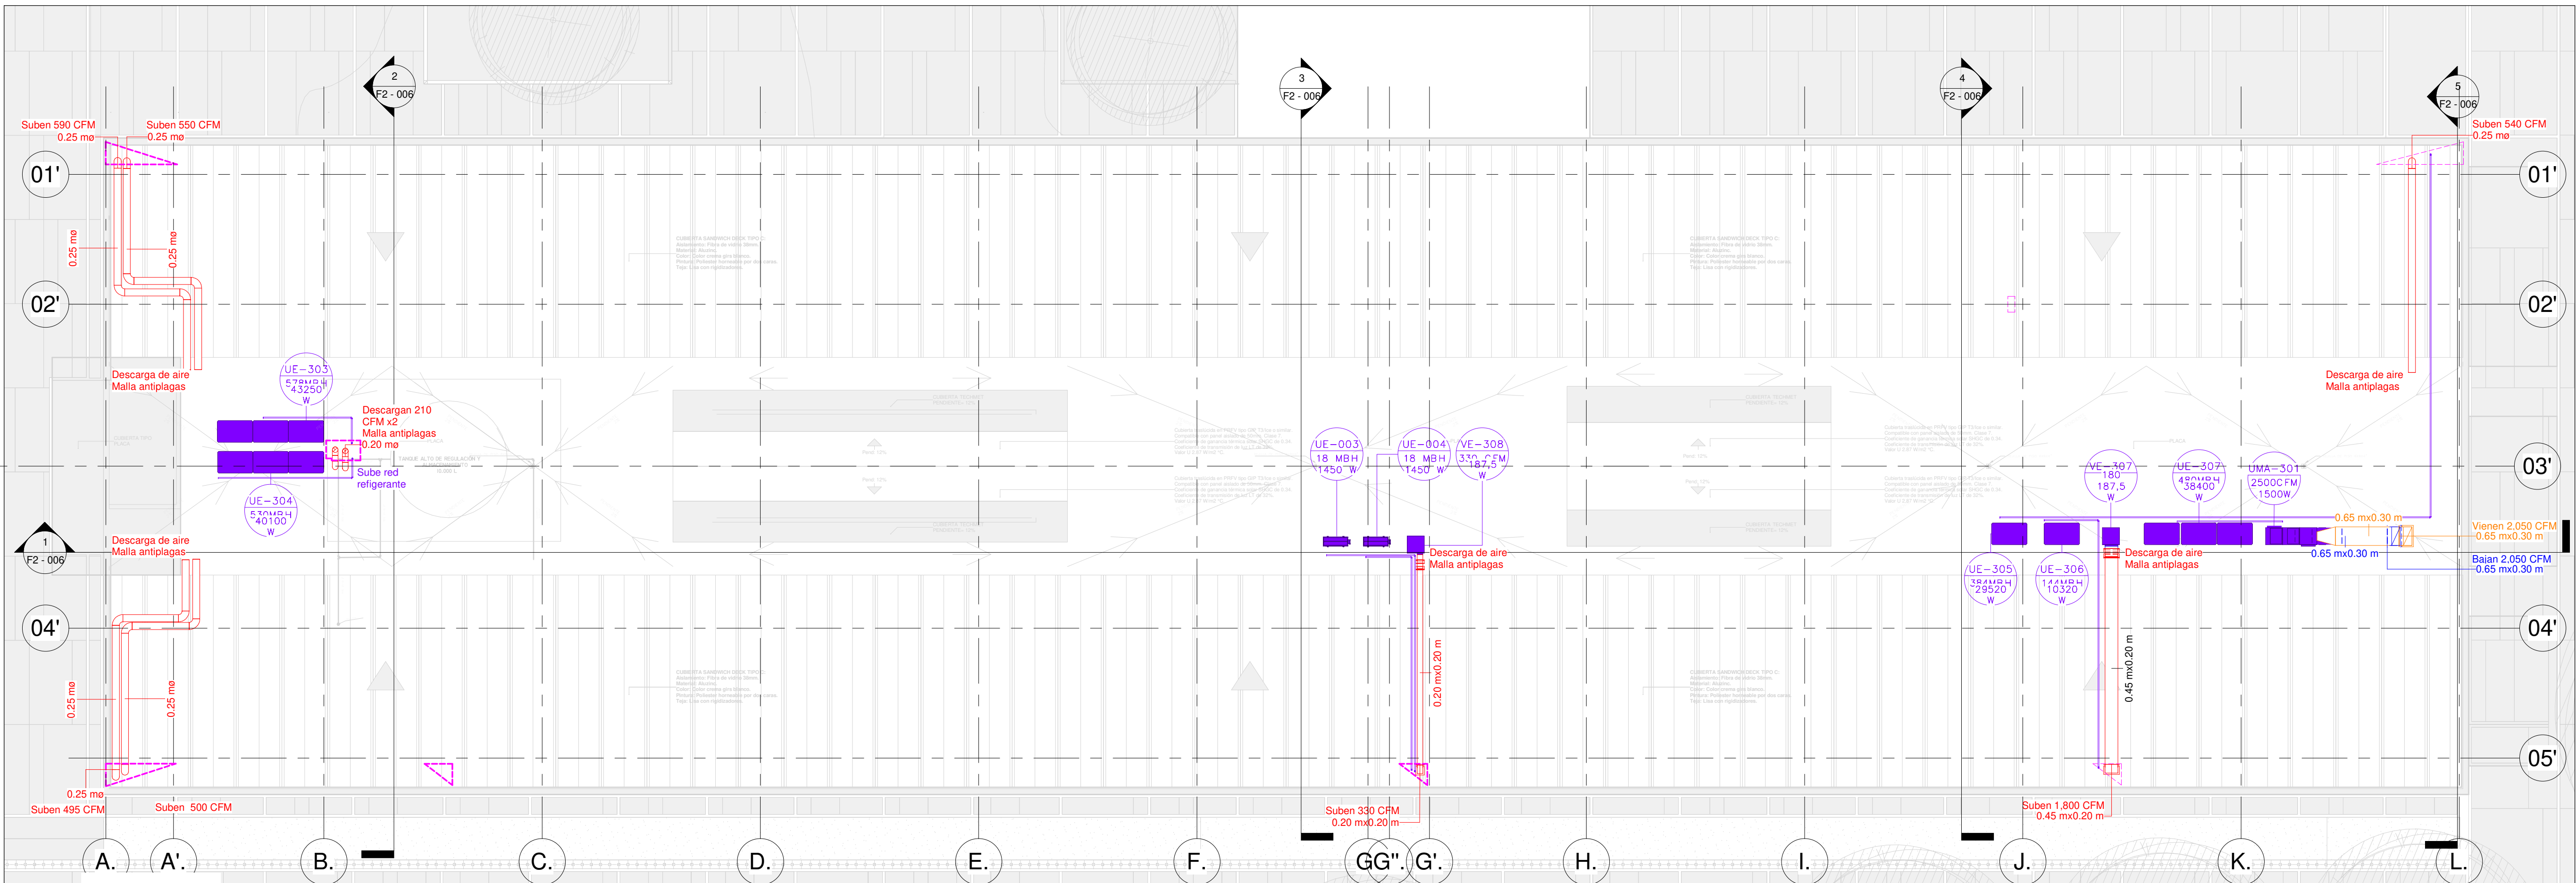
PG Planta general Cubierta - F2 - Bloque A
1 : 500



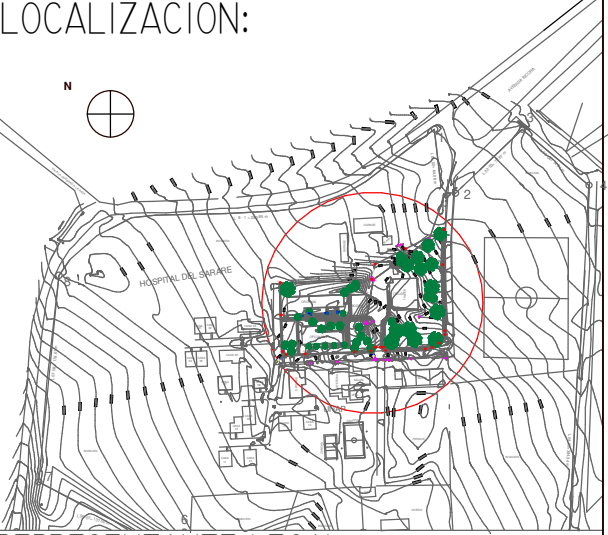
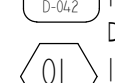
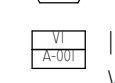
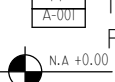
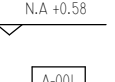
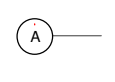
 
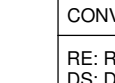
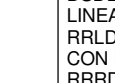
2 F2 - Cubierta - HVAC Bloque A - zona derecha



3 F2 - Cubierta - HVAC Bloque A - zona izquierda



1 F2 - Cubierta - Bloque A
1 : 125

NOTAS GENERALES		210	500	500-005	10/03/2025
<ul style="list-style-type: none">L-001- LOCALIZACIÓNT-001-TOPOGRÁFICOU-001- URBANÍSTICOA-001-ARQUITECTÓNICOS<ul style="list-style-type: none">PLANTASCORTESFACHADASDT-001- DETALLES ARQUITECTÓNICOSEST-001- ESTRUCTURALESELE-001- ELÉCTRICOSH-001- HIDRÁULICOSS-001- SANITARIOSRCI-001- RED CONTRA INCENDIOSPSJ-001- PAISAJÍSTICOHG-001- HIDROLÓGICOPMA-001- PLAN MANEJO AMBIENTALBIO-001- BIOLIMÁTICO		 CONTRATANTE: E.S.E HOSPITAL DEL SARARE CALLE 30 #23-476 23-108 SARAVENA, ARAUCA. REPRESENTANTE LEGAL: DRA. ARIELA QUINTERO GELVIS CARGO: GERENTE. NIT: 800231215-1 UNIÓN TEMPORAL:  PROYECTO: CONSTRUCCIÓN DE LA INFRAESTRUCTURA FÍSICA DE LA UNIDAD DE REHABILITACION INTEGRAL DEL HOSPITAL DEL SARARE E.S.E. MUNICIPIO DE SARAVENA, DEPARTAMENTO DE ARAUCA. LOCALIZACIÓN:  REPRESENTANTE LEGAL: ARQUITECTO JAIRÓ MOSQUERA ARIZA UNIÓN TEMPORAL UNAP SARAVENA NIT:901.469.091-1 DISEÑADOR BIOLIMÁTICO: ESTEFANNY PAMELA BASTO URBINA M.P A20722012-1032439009 ASESOR ARQUITECTÓNICO Y BIOLIMÁTICO: ANDREY MONTES JARAMILLO M.P A23102000-11003522 TALLER DE DISEÑO: RICARDO JAVIER ESCALANTE NOCUA ARQUITECTO 2570057883 CND ESTEFANY PAMELA BASTO URBINA ARQUITECTA A20722012-1032439009 BEATRIZ JULIETH VEGA DÍAZ ARQUITECTA A35232017-1095817776 COLABORADORES: YAIZA YELITZA JIMENEZ OROZCO ARQUITECTA (MATRICULA EN TRÁMITE) SONIA JULIETH GARAVITO CASTAÑEDA ARQUITECTA (MATRICULA EN TRÁMITE) ERIC DANILO ACEVEDO GÓMEZ REPRESENTACIÓN TRIDIMENSIONAL ESTUDIOS TÉCNICOS: JOAQUIN EDUARDO DELGADO MONTAGUT ING. CIVIL, ESP. EN GEOTECNIA AMBIENTAL M.P 54202-7203 BELQUIS BRICEIDA SEPULVEDA MANCIPE ING. SANITARIA, ESP. EN RECURSOS HIDRÁULICOS Y MEDIO AMBIENTE. M.P 1523721027 BYC CARLOS ALFREDO CUTA MORALES ING. CIVIL, ESP. EN ESTRUCTURAS M.P 54202-281383 NTS			
NOTAS GENERALES DE DISCIPLINA		LAS NOTAS GENERALES DE DISCIPLINA SON AQUELLAS ANOTACIONES DERIVADAS DE LOS ESTUDIOS TÉCNICOS COMPLEMENTARIOS DEL PROYECTO Y SE APLICAN A TODAS LAS PLANCHAS SUBSECUENTES DENTRO DE ESTE CONJUNTO. NO DEBEN REPETIRSE EN PLANCHAS DE DISCIPLINA DIFERENTE.			
 INDICADOR DE CORTE PARA EDIFICACIÓN.  INDICADOR DE FACHADAS.  INDICADOR DE DETALLES  INDICADOR NOTA CLAVE  INDICADOR TIPO  VENTANA  INDICADOR TIPO  PLANTA INDICADOR NIVEL EN PLANTA  ALZADO INDICADOR NIVEL EN ALZADO  INDICADOR DE ESPACIO  INDICADOR DE EJES		NOTAS GENERALES DE PLANCHA			
CONVENCIONES DISEÑO MECÁNICO		<p>RE: REJILLA DE EXTRACCIÓN DS: DIFUSOR DE SUMINISTRO DISL: DIFUSOR DE SUMINISTRO LINEAL CON DAMPER RRLO: REJILLA DE RETORNO LINEAL CON DAMPER RRLO: REJILLA DE RETORNO REGIONAL CON DAMPER VE: VENTILADOR EXTRACCIÓN VSE: VENTILADOR SUMINISTRO REC: RECUPERADOR DE CALOR CE: CAMPANA DE EXTRACCIÓN UI: UNIDAD INTERIOR UE: UNIDAD EXTERIOR TE: TABLERO ELECTRICO CFM: PIES CUBICOS POR MINUTO</p> <p>■ DUCTOS EXTRACCIÓN ■ DUCTOS SUMINISTRO ■ DUCTOS RETORNO ■ TUBERIA DE REFRIGERANTE</p> <p>*CADA TOMA/SUMINISTRO/RETORNO DE AIRE DEBE CONTAR CON COMPUERTA DE BALANCEO.</p> <p>LOS CONDUCTOS DE SISTEMA DE ACONDICIONAMIENTO DE AIRE Y RECUPERACION DE ENERGIA CORRESPONDEN A LAMINA DE POLISOCIANURATO AISLADA.</p>			
PROFESIONAL RESPONSABLE		Pedro Ortiz PEDRO ORTIZ ING. MECÁNICO M.P. CN-230-97331 CONTIENE HVAC - CUBIERTA - BLOQUE A ESCALA S/N FECHA JULIO /2025 NOMBRE DEL ARCHIVO F2-005-HVAC-CUBIERTA - BLOQUE A.DWG DIGITALIZÓ PEDRO ORTIZ ING. MECÁNICO M.P. CN-230-97331 REVISION PLANO NO. HVIC-005 DE 005 DE 012			