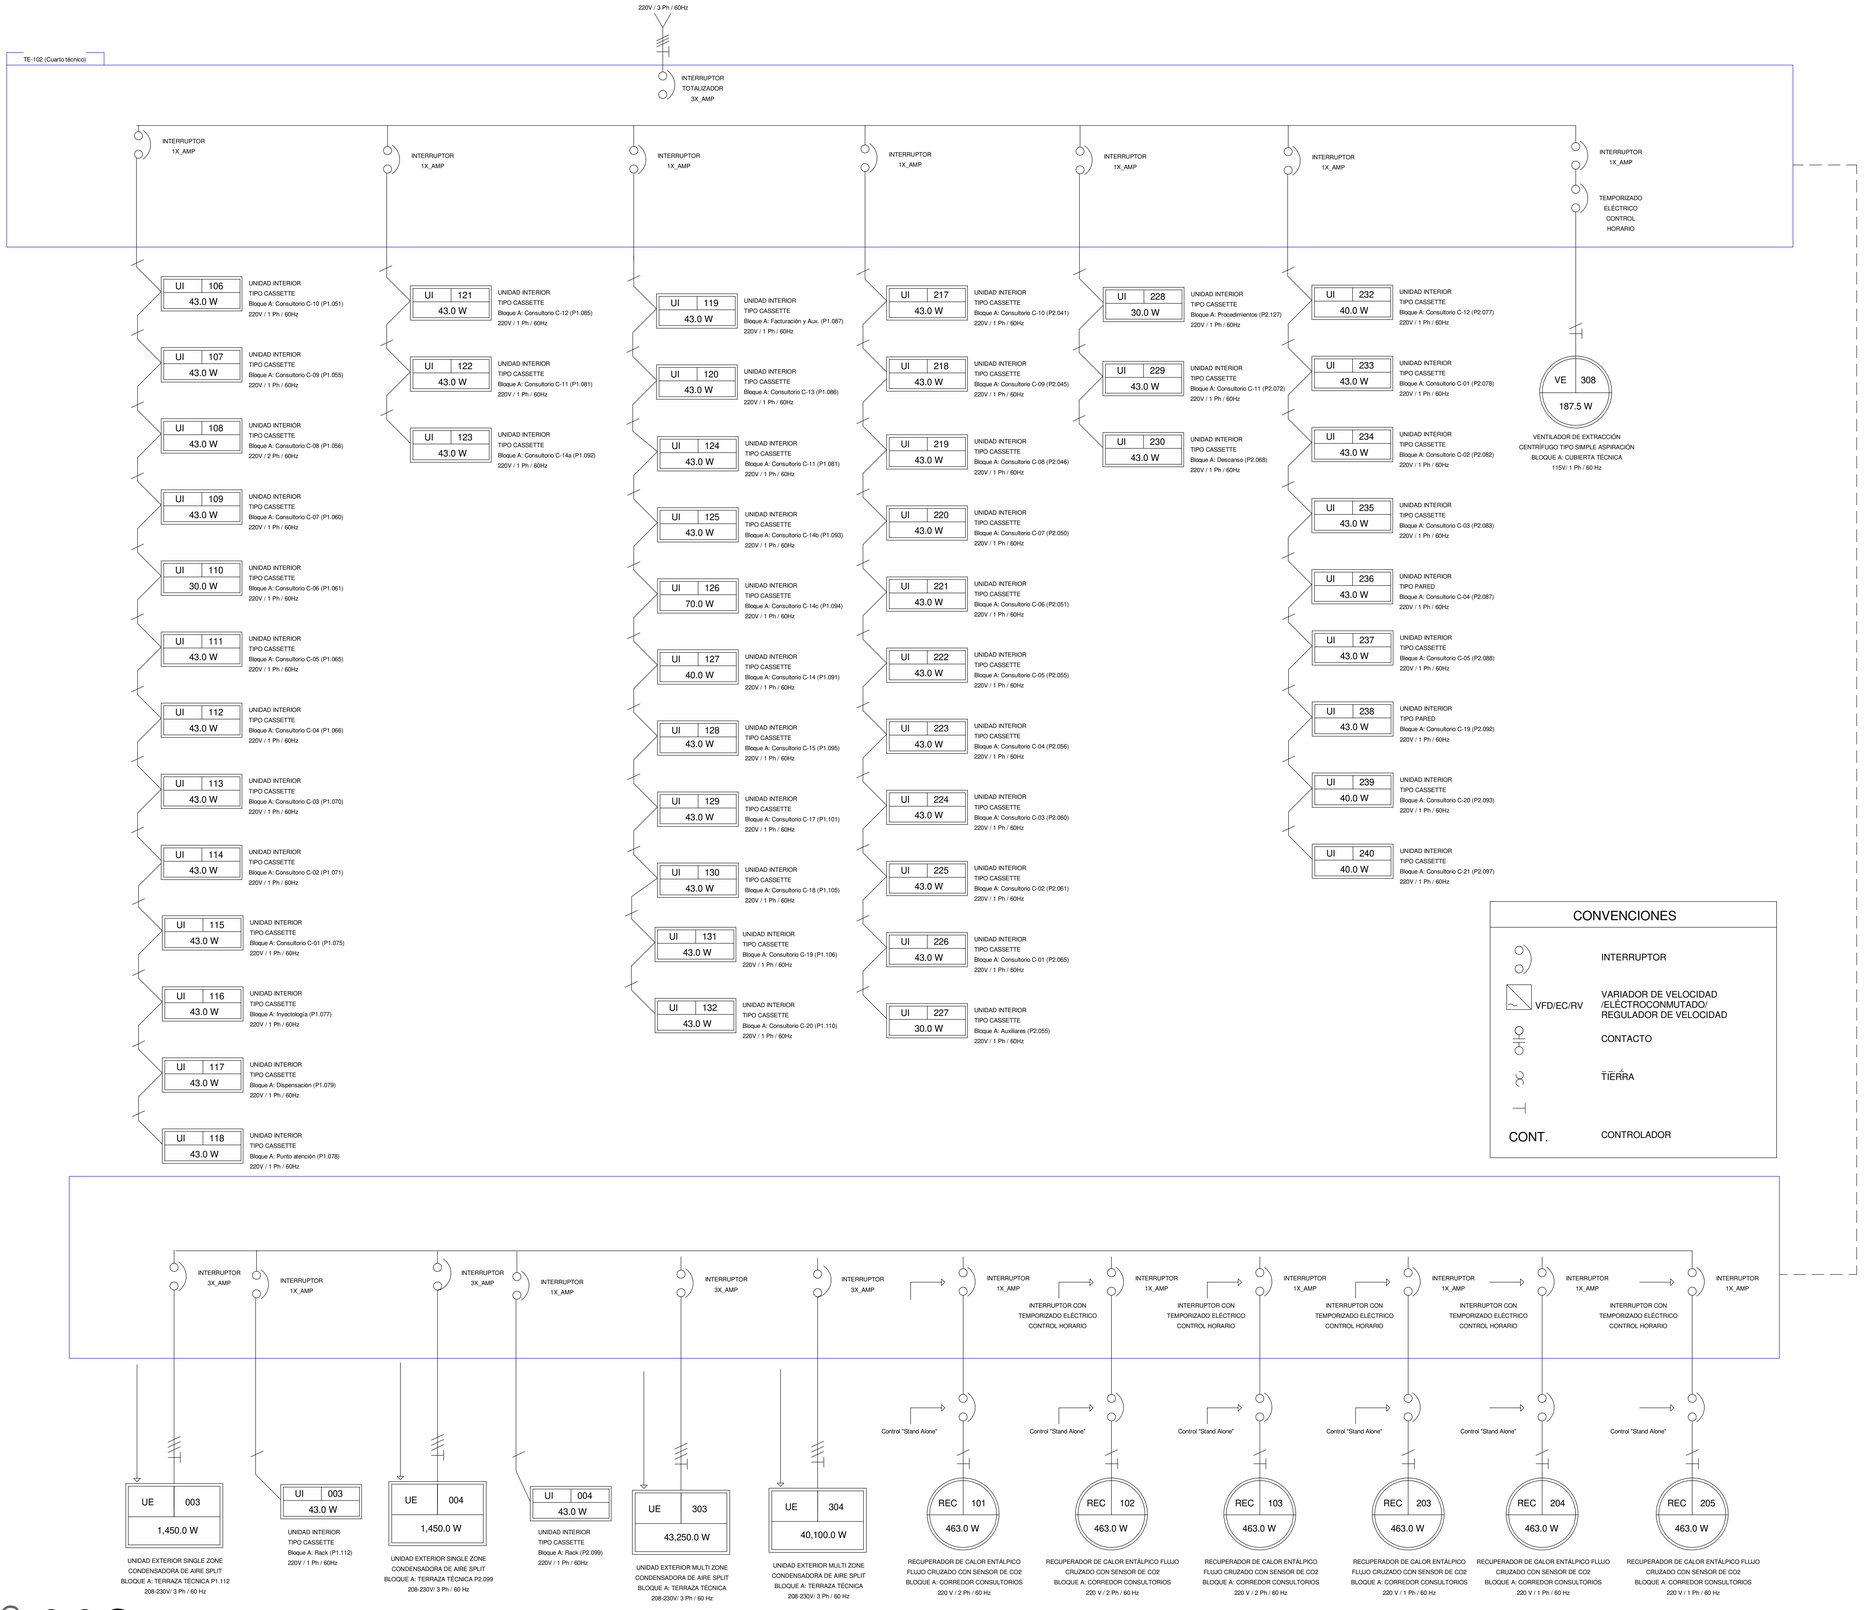


HVAC-009 CONTENIDO

UNIDAD DE REHABILITACIÓN INTEGRAL

NOTAS GENERALES

- L-001- LOCALIZACIÓN
- T-001-TOPOGRÁFICO
- U-001- URBANÍSTICO
- A-001-ARQUITECTÓNICOS
  - PLANTAS
  - CORTES
  - FACHADAS
- DT-001- DETALLES ARQUITECTÓNICOS
- EST-001- ESTRUCTURALES
- ELE-001- ELÉCTRICOS
- H-001- HIDRÁULICOS
- S-001- SANITARIOS
- RCI-001- RED CONTRA INCENDIOS
- PSJ-001- PAISAJÍSTICO
- HG-001- HIDROLÓGICO
- PMA-001- PLAN MANEJO AMBIENTAL
- BIO-001- BIOCLIMÁTICO

NOTAS GENERALES DE DISCIPLINA

LAS NOTAS GENERALES DE DISCIPLINA SON AQUELLAS ANOTACIONES DERIVADAS DE LOS ESTUDIOS TÉCNICOS COMPLEMENTARIOS DEL PROYECTO Y SE APLICAN A TODAS LAS PLANCHAS SUBSECUENTES DENTRO DE ESTE CONJUNTO. NO DEBEN REPETIRSE EN PLANCHAS DE DISCIPLINA DIFERENTE.

- INDICADOR DE CORTE PARA EDIFICACIÓN.
- INDICADOR DE FACHADAS.
- INDICADOR DE DETALLES
- INDICADOR NOTA CLAVE
- INDICADOR TIPO VENTANA
- INDICADOR TIPO PUERTA
- INDICADOR NIVEL EN PLANTA
- INDICADOR NIVEL EN ALZADO
- INDICADOR DE ESPACIO
- INDICADOR DE EJES

NOTAS GENERALES DE PLANCHA

CONVENCIONES DISEÑO MECÁNICO

RE: REJILLA DE EXTRACCIÓN
DS: DIFUSOR DE SUMINISTRO
DSDL: DIFUSOR DE SUMINISTRO LINEAL CON DAMPER
RRLD: REJILLA DE RETORNO LINEAL CON DAMPER
RRRD: REJILLA DE RETORNO REDONDA CON DAMPER
VE: VENTILADOR EXTRACCIÓN
VS: VENTILADOR SUMINISTRO
REC: RECUPERADOR DE CALOR
CE: CAMPANA DE EXTRACCION
UI: UNIDAD INTERIOR
UE: UNIDAD EXTERIOR
TE: TABLERO ELÉCTRICO
CFM: PIES CÚBICOS POR MINUTO

- -DUCTOS EXTRACCION
- -DUCTOS SUMINISTRO
- -DUCTOS RETORNO
- -TUBERIA DE REFIGERANTE

-CADA TOMA/SUMINISTRO/RETORNO DE AIRE DEBE CONTAR CON COMPUERTA DE BALANCEO.

-LOS CONDUCTOS DE SISTEMA DE ACONDICIONAMIENTO DE AIRE Y RECUPERACIÓN DE ENERGÍA CORRESPONDEN A LÁMINA DE POLIISOCIANURATO AISLADA.

HVAC-009
012
009
HOSPITAL DEL SARARE
Empresa Social del Estado

CONTRATANTE:
E.S.E HOSPITAL DEL SARARE
CALLE 30 #23-476 23-108
SARAVENA, ARAUCA.

REPRESENTANTE LEGAL:
DRA. ARIELA QUINTERO GELVIS

CARGO: GERENTE.
NIT: 800231215-1

UNIÓN TEMPORAL:
U.T. UNAP SARAVENA

PROYECTO:
CONSTRUCCIÓN DE LA INFRAESTRUCTURA FÍSICA DE LA UNIDAD DE REHABILITACION INTEGRAL DEL HOSPITAL DEL SARARE E.S.E. MUNICIPIO DE SARAVENA, DEPARTAMENTO DE ARAUCA.

LOCALIZACIÓN:



REPRESENTANTE LEGAL:
ARQUITECTO JAIRO MOSQUERA ARIZA
UNIÓN TEMPORAL UNAP SARAVENA
NIT:901.469.091-1

DISEÑADOR BIOCLIMÁTICO:
ESTEFANNY PAMELA BASTO URBINA
M.P A20722012-1032439009

ASESOR ARQUITECTÓNICO Y BIOCLIMÁTICO:
ANDREY MONTES JARAMILLO
M.P A23102000-11003522

TALLER DE DISEÑO:
RICARDO JAVIER ESCALANTE NOCUA
ARQUITECTO 2570057883 CND
ESTEFANY PAMELA BASTO URBINA
ARQUITECTA A20722012-1032439009
BEATRIZ JULLIET VEGA DIAZ
ARQUITECTA A35232017-1095817776
COLABORADORES:
YAIZA YELITZA JIMENEZ OROZCO
ARQUITECTA (MATRICULA EN TRÁMITE)
SONIA JULIETH GARAVITO CASTAÑEDA
ARQUITECTA (MATRICULA EN TRÁMITE)
ERIC DANILO ACEVEDO GOMEZ
REPRESENTACIÓN TRIDIMENSIONAL

ESTUDIOS TÉCNICOS:
JOAQUIN EDUARDO DELGADO MONTAGUT
ING. CIVIL, ESP. EN GEOTECNIA AMBIENTAL
M.P 54202-72031
BELQUIS BRICEIDA SEPULVEDA MANCIPE
ING. SANITARIA, ESP. EN RECURSOS HIDRÁULICOS Y MEDIO AMBIENTE.
M.P 15237211027 BYC
CARLOS ALFREDO CUTA MORALES
ING. CIVIL, ESP. EN ESTRUCTURAS
M.P 54202-281383 NTS

PROFESIONAL RESPONSABLE
PEDRO ORTIZ ING. MECÁNICO
M.P CN-230-97331

CONTIENE
HVAC - DIAGRAMA UNIFILAR - BLOQUE A-2

ESCALA	FECHA
S/N	JULIO /2025

NOMBRE DEL ARCHIVO
F2-009-HVAC-DIAGRAMA UNIFILAR - BLOQUE A-2.DWG

DIGITALIZÓ
PEDRO ORTIZ ING. MECÁNICO
M.P CN-230-97331

REVISIÓN	PLANO No.	PLANCHA No.
ARQ. EPBU	HVAC-009	009 DE 012