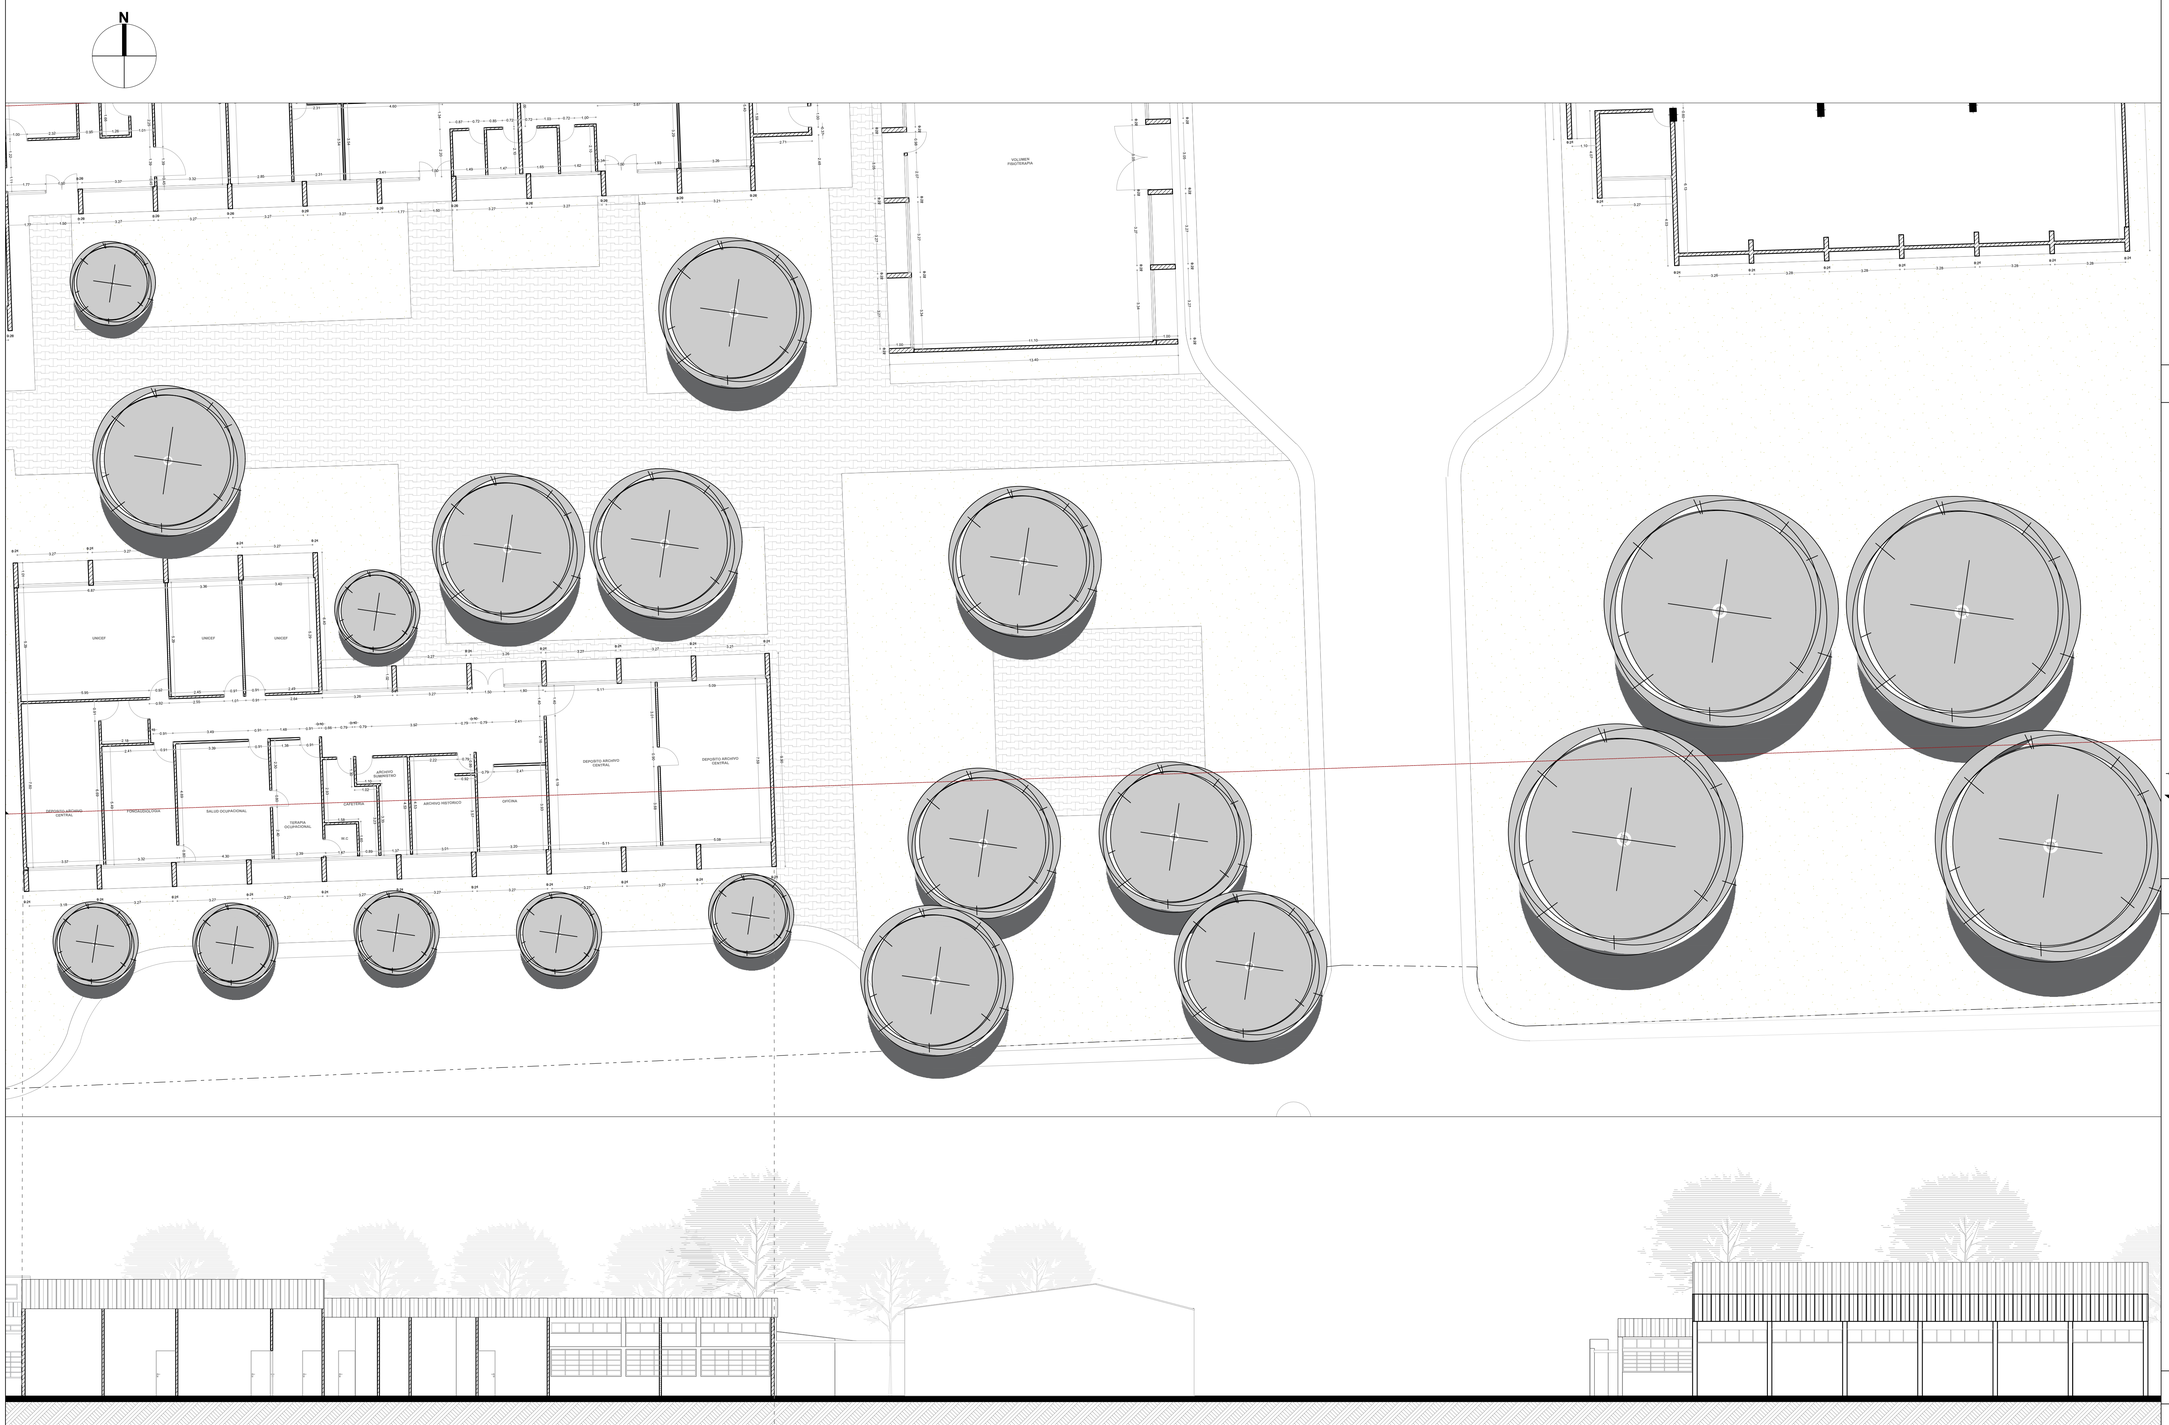


CD-D' CORTE LONGITUDINAL D-D'

ESCALA:1:125

0 10

5 20

LV-006 CORTE TRANSVERSAL AA

UNIDAD DE ATENCIÓN PRIMARIA

NOTAS GENERALES

- L-001- LOCALIZACIÓN
- T-001-TOPOGRÁFICO
- U-001- URBANÍSTICO
- A-001-ARQUITECTÓNICOS
  - PLANTAS
  - CORTES
  - FACHADAS
- DT-001- DETALLES ARQUITECTÓNICOS
- EST-001- ESTRUCTURALES
- ELE-001- ELÉCTRICOS
- H-001- HIDRÁULICOS
- S-001- SANITARIOS
- RCI-001- RED CONTRA INCENDIOS
- PSJ-001- PAISAJÍSTICO
- HG-001- HIDROLÓGICO
- PMA-001- PLAN MANEJO AMBIENTAL
- BIO-001- BIOCLIMÁTICO

NOTAS GENERALES DE DISCIPLINA

LAS NOTAS GENERALES DE DISCIPLINA SON AQUELLAS ANOTACIONES DERIVADAS DE LOS ESTUDIOS TÉCNICOS COMPLEMENTARIOS DEL PROYECTO Y SE APLICAN A TODAS LAS PLANCHAS SUBSECUENTES DENTRO DE ESTE CONJUNTO. NO DEBEN REPETIRSE EN PLANCHAS DE DISCIPLINA DIFERENTE.

- INDICADOR DE CORTE PARA EDIFICACIÓN.
- INDICADOR DE FACHADAS.
- INDICADOR DE DETALLES
- INDICADOR NOTA CLAVE
- INDICADOR TIPO VENTANA
- INDICADOR TIPO PUERTA
- INDICADOR NIVEL EN PLANTA
- INDICADOR NIVEL EN ALZADO
- INDICADOR DE ESPACIO
- INDICADOR DE EJES

NOTAS GENERALES DE PLANCHA

SE USAN PARA COMUNICAR INFORMACIÓN O INSTRUCCIONES ESPECIFICAS EN UNA REPRESENTACIÓN. LAS NOTAS GENERALES DE PLANCHA DEBEN TABULARSE SECUENCIALMENTE DENTRO DEL BLOQUE DE NOTAS Y REDACTARSE EN MODO IMPERATIVO.

01 ESTRUCTURA METÁLICA

01 ASCENSOR MITSUBISHI ELECTRIC NEXIEZ MR

NOTAS DE REFERENCIA

SE EMPLEAN PARA IDENTIFICAR REPRESENTACIONES GRÁFICAS DE ÍTEMS Y RELACIONARLAS DIRECTAMENTE CON ASPECTOS DETERMINADOS DE LAS ESPECIFICACIONES. LAS NOTAS DE REFERENCIA PUEDEN IDENTIFICAR REQUERIMIENTOS GENERALES O DE EJECUCIÓN.

REVISIÓN	PLANO No.	PLANCHA No.
ARQ. EPBU	LV-006	006 DE 007

HOSPITAL DEL SARARE
Empresa Social del Estado

CONTRATANTE:
E.S.E HOSPITAL DEL SARARE
CALLE 30 #23-476 23-108
SARAVENA, ARAUCA.

REPRESENTANTE LEGAL:
DRA. ARIELA QUINTERO GELVIS

CARGO: GERENTE.
NIT: 800231215-1

UNIÓN TEMPORAL:

U.T. UNAP SARAVENA

PROYECTO:
CONSULTORÍA ESPECIALIZADA PARA REALIZAR ESTUDIOS Y DISEÑOS REQUERIDOS PARA LA CONSTRUCCIÓN DE LA UNIDAD DE ATENCIÓN PRIMARIA DEL HOSPITAL DEL SARARE E.S.E MUNICIPIO DE SARAVENA, DEPARTAMENTO DE ARAUCA.

LOCALIZACIÓN:



DIRECTOR DE PROYECTO ARQUITECTO
RICARDO JAVIER ESCALANTE NOCUA
M.P 2570057883 CND

DISEÑADOR BIOCLIMÁTICO:
ESTEFANNY PAMELA BASTO URBINA
M.P A20722012-1032439009

ASESOR ARQUITECTÓNICO Y BIOCLIMÁTICO:
ANDREY MONTES JARAMILLO
M.P A23102000-11003522

TALLER DE DISEÑO:
RICARDO JAVIER ESCALANTE NOCUA
ARQUITECTO 2570057883 CND
ESTEFANY PAMELA BASTO URBINA
ARQUITECTA A20722012-1032439009
BEATRIZ JULLIET VEGA DIAZ
ARQUITECTA A35232017-1095817776
COLABORADORES:
YAIZA YELITZA JIMENEZ OROZCO
ARQUITECTA (MATRICULA EN TRÁMITE)
SONIA JULIETH GARAVITO CASTAÑEDA
ARQUITECTA (MATRICULA EN TRÁMITE)
ERIC DANILO ACEVEDO GOMEZ
REPRESENTACIÓN TRIDIMENSIONAL

ESTUDIOS TÉCNICOS:
JOAQUIN EDUARDO DELGADO MONTAGUT
ING. CIVIL, ESP. EN GEOTECNIA AMBIENTAL
M.P 54202-72031
BELQUIS BRICEIDA SEPULVEDA MANCIPE
ING. SANITARIA, ESP. EN RECURSOS HIDRÁULICOS Y MEDIO AMBIENTE.
M.P 1523721027 BYC
CARLOS ALFREDO CUTA MORALES
ING. CIVIL, ESP. EN ESTRUCTURAS
M.P 54202-281383 NTS
JEINMYS WLADIMIR GUILLEN BOADA
ING. ELECTRICISTA
M.P CN205-110776

CONTIENE
CORTES ARQUITECTÓNICOS TRASVERSALES

ESCALA	FECHA
1:125	MARZO/2021

NOMBRE DEL ARCHIVO
CORTE LONGITUDINAL D-D

DIGITALIZÓ
ARQ. BEATRIZ JULLIET VEGA DIAZ
M.P A35232017-1095817776