
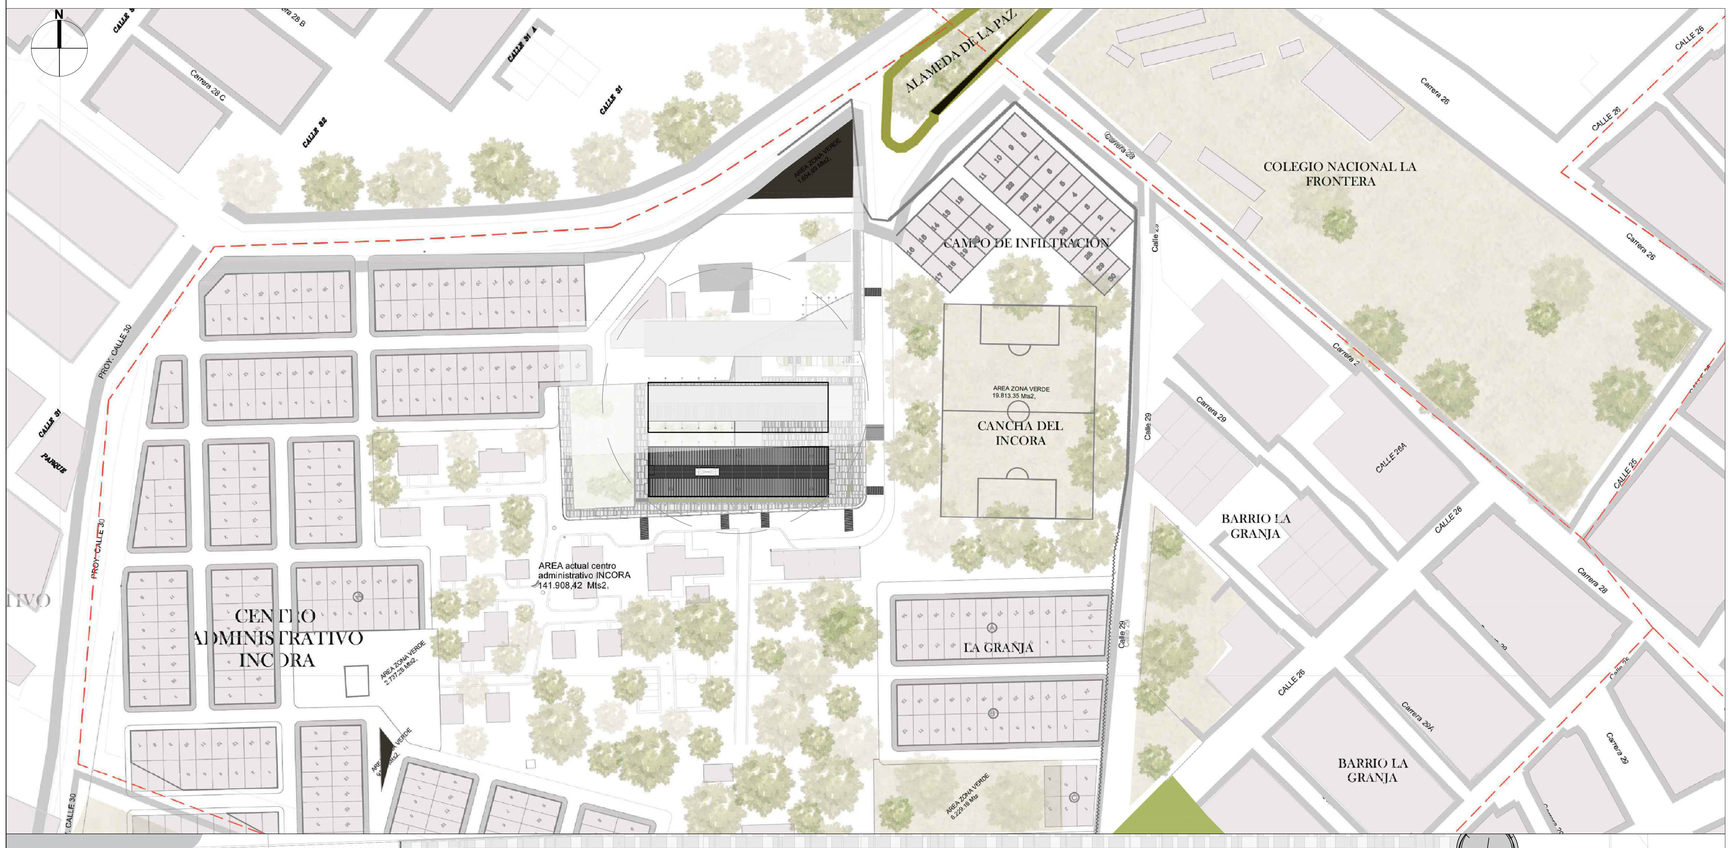


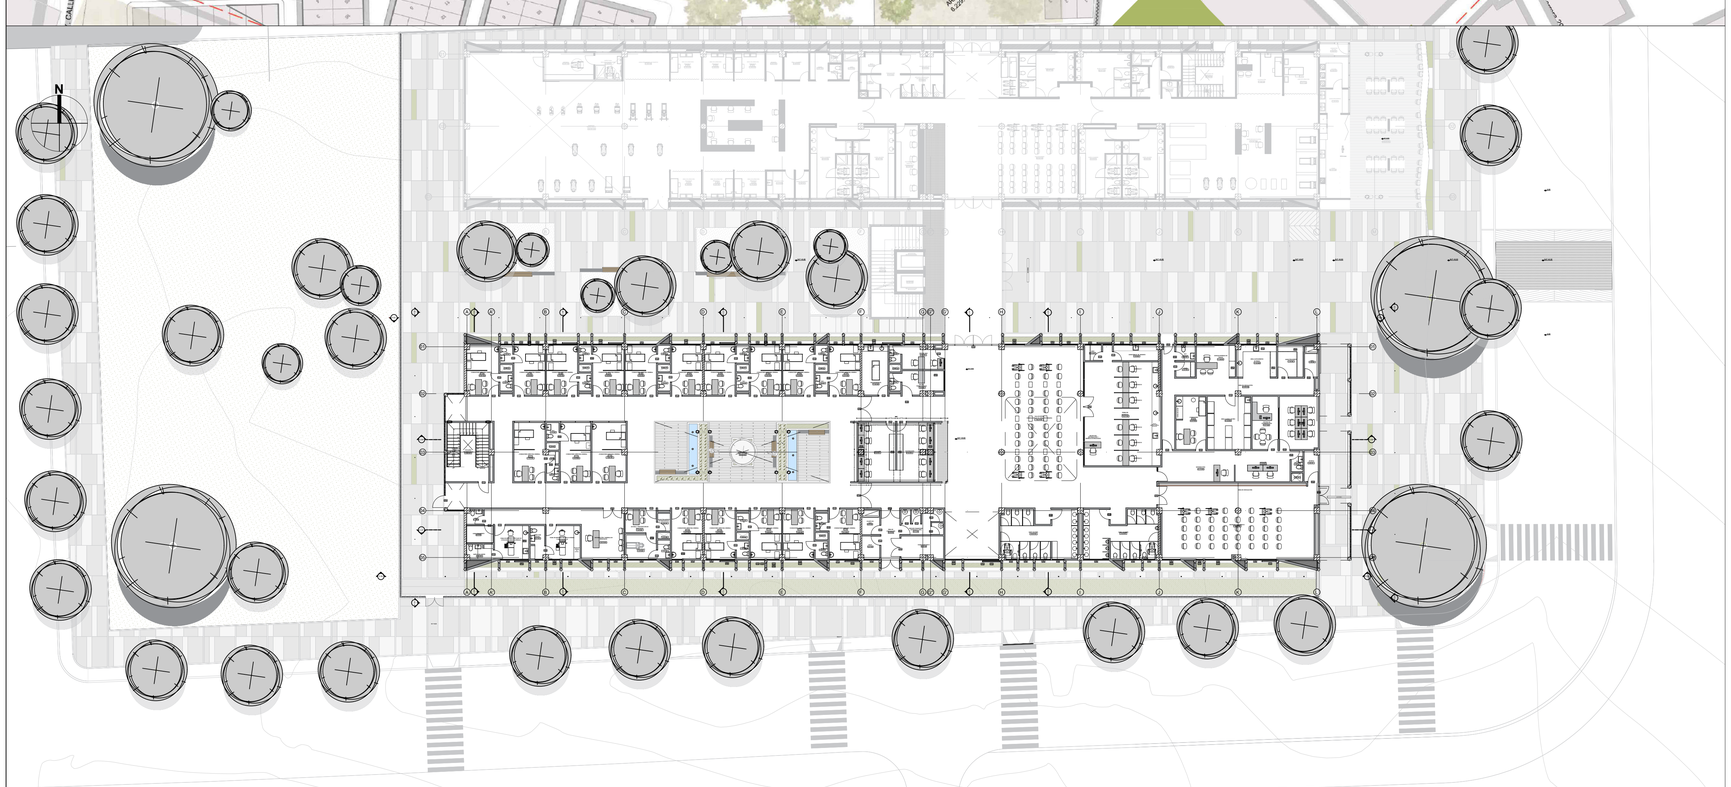

A-002 PLANTA ARQUITECTÓNICA DE LOCALIZACIÓN CON CUADRO DE ÁREAS UNIDAD DE ATENCIÓN PRIMARIA

CUADRO DE ÁREAS UNIDAD DE ATENCIÓN PRIMARIA

		PRIMER PISO			
		AREA REQUERIDA			
N°	AMBIENTES	CANTIDAD (UN)	AREA UN M2	AREA TOTAL M2	LOCALIZACIÓN
CONSULTA MEDICINA GENERAL (CONSULTA EXTERNA Y PyP)					
1	SALA DE ESPERA PATIO INTERIOR	1	102,68	102,68	PISO 1
2	CONSULTORIO MEDICINA GENERAL TIPO 1 (SIN BAÑO)	1	14,13	14,13	PISO 1
3	CONSULTORIO MEDICINA GENERAL TIPO 2	5	16,17	80,85	PISO 1
4	CONSULTORIO MEDICINA GENERAL TIPO 3	8	16,28	130,24	PISO 1
5	CONSULTORIO MEDICINA GENERAL TIPO 4	1	16,85	16,85	PISO 1
6	CONSULTORIO MEDICINA GENERAL TIPO 5 (SIN BAÑO)	1	18,46	18,46	PISO 1
7	CONSULTORIO MEDICINA GENERAL TIPO 6	1	18,85	18,85	PISO 1
8	CONSULTORIO MEDICINA GENERAL TIPO 7	1	20,24	20,24	PISO 1
9	LECTURA Y TRASCRIPCIÓN DE RESULTADOS	1	6,67	6,67	PISO 1
	MAMOGRAFO	1	6,73	6,73	PISO 1
	ALMACENAMIENTO DE DISPOSITIVOS	1	2,04	2,04	PISO 1
	BAÑO	1	2,15	2,15	PISO 1
10	INFORMACIÓN Y ENTREGA DE RESULTADO	1	32,92	32,92	PISO 1
	TOMA DE MUESTRAS DE CUELLO UTERINO Y GENECOLOGICAS	1	10,48	10,48	PISO 1
	BAÑO CON VESTIER	1	4,29	4,29	PISO 1
	TOMA DE MUESTRAS ESPECIALES DE CITOLOGÍAS CERVICO-UTERINAS	1	10,57	10,57	PISO 1
	BAÑO CON VESTIER	1	3,46	3,46	PISO 1
	ALMACENAMIENTO	1	4,32	4,32	PISO 1
	BAÑO	1	2,19	2,19	PISO 1
11	PROCEDIMIENTOS	1	11,86	11,86	PISO 1
12	OFICINA SIAU	1	8,35	8,35	PISO 1
	BAÑO	1	1,86	1,86	PISO 1
13	OFICINA TRABAJO SOCIAL	1	8,54	8,54	PISO 1
	BAÑO	1	1,87	1,87	PISO 1
14	FACTURACIÓN	1	19,63	19,63	PISO 1
15	AUXILIARES	1	20,30	20,3	PISO 1
SERVICIO DE VACUNACIÓN					
16	TOMA DE MUESTRAS	1	74,57	74,57	PISO 1
	ASEO	1	2,36	2,36	PISO 1
	ALMACENAJE DE INSUMOS	1	6,72	6,72	PISO 1
17	INFORMACIÓN	1	21,72	21,72	PISO 1
18	AUXILIARES	1	15,58	15,58	PISO 1
19	BAÑO PERSONAL	1	2,23	2,23	PISO 1
20	OFICINA DE COORDINACIÓN	1	12,71	12,71	PISO 1
21	SISTEMAS	1	19,13	19,13	PISO 1
22	CONSULTORIO	1	21,52	21,52	PISO 1
23	BAÑO AUXILIAR	1	2,68	2,68	PISO 1
24	LOKERS	1	11,44	11,44	PISO 1
25	AREA AUSTAMIENTOS DE TERMO	1	11,53	11,53	PISO 1
26	ASEO	1	3,83	3,83	PISO 1
SERVICIOS GENERALES					
27	CUARTO DE ASEO	1	4,09	4,09	PISO 1
28	RACK	1	3,67	3,67	PISO 1
29	DEPOSITO TRANSITORIO DE RESIDUOS	1	9,51	9,51	PISO 1
30	CUARTO ELÉCTRICO	1	8,5	8,5	PISO 1
31	BAÑO MUJERES	1	32,43	32,43	PISO 1
32	BAÑO HOMBRES	1	31,6	31,6	PISO 1
SERVICIOS COMPLEMENTARIOS					
33	SALÓN DE CONFERENCIA	1	105,41	105,41	PISO 1
34	BODEGA	1	3,84	3,84	PISO 1
OTRAS ÁREAS					
35	SALA DE ESPERA GENERAL	1	106,57	106,57	PISO 1
36	CIRCULACIONES HORIZONTALES	1	475,74	475,74	PISO 1
37	CIRCULACIONES VERTICALES	1	23,88	23,88	PISO 1
38	FACHADAS	1	220,9	220,9	PISO 1
39	DUCTOS	1	8,21	8,21	PISO 1
	SUBTOTAL ÁREAS DE AMBIENTES			**1800,4**	
	MUROS			**186,58**	**9%**
	AREA TOTAL PRIMER PISO			**1987,0**	**100%**

		SEGUNDO PISO			
		AREA REQUERIDA			
N°	AMBIENTES	CANTIDAD (UN)	AREA UN M2	AREA TOTAL M2	LOCALIZACIÓN
ÁREA ADMINISTRATIVA					
40	SALA DE ESPERA	1	14,45	14,45	PISO 2
41	AXILIARES	1	7,99	7,99	PISO 2
42	ÁREA DE SISTEMA DE INFORMACIÓN	1	23,66	23,66	PISO 2
43	COORDINACION 1	1	12,02	12,02	PISO 2
	BAÑO	1	1,45	1,45	PISO 2
44	COORDINACION 2	1	8,3	8,3	PISO 2
45	ÁREA APOYO ADMINISTRATIVO	1	21,29	21,29	PISO 2
46	UNIDAD SANITARIA	1	1,48	1,48	PISO 2
CONSULTA EXTERNA DE MEDICINA ESPECIALIZADA					
47	AUXILIARES	1	13,01	13,01	PISO 2
48	ARCHIVO	1	5,03	5,03	PISO 2
49	CONSULTORIO MEDICINA ESPECIALIZADA TIPO 1	10	16,28	162,8	PISO 2
50	CONSULTORIO MEDICINA ESPECIALIZADA TIPO 2	2	17,06	34,12	PISO 2
51	OFICINA PIC (PLAN DE INTERVENCIONES COLECTIVAS	1	20,32	20,32	PISO 2
52	CONSULTORIO SEGURIDAD Y SALUD EN EL TRABAJO	1	18,83	18,83	PISO 2
53	PROCEDIMIENTOS	1	18,44	18,44	PISO 2
CONSULTA ODONTOLOGICA					
54	UNIDAD ODONTOLOGICA 1	1	11,32	11,32	PISO 2
55	UNIDAD ODONTOLOGICA 2	1	16,27	16,27	PISO 2
56	UNIDAD ODONTOLOGICA 3	1	11,27	11,27	PISO 2
57	UNIDAD ODONTOLOGICA 4	1	11,69	11,69	PISO 2
58	UNIDAD ODONTOLOGICA 5	1	12,93	12,93	PISO 2
59	UNIDAD ODONTOLOGICA 6	1	13,27	13,27	PISO 2
60	UNIDAD ODONTOLOGICA 7	1	11,31	11,31	PISO 2
61	UNIDAD ODONTOLOGICA 8	1	16,13	16,13	PISO 2
62	UNIDAD ODONTOLOGICA 9	1	11,56	11,56	PISO 2
63	UNIDAD ODONTOLOGICA 10	1	11,3	11,3	PISO 2
64	AUXILIARES	1	11,03	11,03	PISO 2
65	COORDINACIÓN ODONTOLOGICA	1	12,99	12,99	PISO 2
66	BAÑO PROFESIONAL HOMBRES	1	2,95	2,95	PISO 2
67	BAÑO PROFESIONAL MUJERES	1	2,08	2,08	PISO 2
68	CUARTO DE ASEO	1	2,08	2,08	PISO 2
69	RX PERIAPICAL	1	4	4	PISO 2
70	AMBIENTE DE TRABAJO	1	6,76	6,76	PISO 2
71	LAVADO-SECADO-EMPAQUE-ESTERIL-ÁLMACENAMIENTO MATERIAL ESTERIL	1	26,9	26,9	PISO 2
ACTIVIDADES DE PROTECCIÓN ESPECIFICA DETENCIÓN PRIMARIA					
72	CONSULTORIO ENFERMERIA	5	16,28	81,4	PISO 2
CONSULTORIO SERVICIO DE APOYO (NUTRICIÓN, PSICOLOGIA, OPTOMETRÍA)					
73	CONSULTORIO NUTRICIÓN Y DIETETICA	1	16,28	16,28	PISO 2
74	CONSULTORIO PSICOLOGIA	1	16,28	16,28	PISO 2
75	CONSULTORIO OPTOMETRÍA	1	16,28	16,28	PISO 2
SERVICIOS GENERALES					
76	CUARTO DE ASEO	1	4,14	4,14	PISO 2
77	RACK	1	3,71	3,71	PISO 2
78	DEPOSITO TRANSITORIO DE RESIDUOS	1	9,51	9,51	PISO 2
79	CUARTO ELÉCTRICO	1	8,5	8,5	PISO 2
80	BAÑO MUJERES	1	32,5	32,5	PISO 2
81	BAÑO HOMBRES	1	32,39	32,39	PISO 2
OTRAS ÁREAS					
82	SALAS DE ESPERA	1	93,6	93,6	PISO 2
83	CIRCULACIONES HORIZONTALES	1	524,61	524,61	PISO 2
84	CIRCULACIONES VERTICALES	1	23,88	23,88	PISO 2
85	FACHADAS	1	220,9	220,9	PISO 2
86	DUCTOS	1	9,24	9,24	PISO 2
	SUBTOTAL ÁREAS DE AMBIENTES			**1652,25**	
	MUROS			**194,96**	**11%**
	AREA TOTAL SEGUNDO PISO			**1847,2**	**100%**

ÁREA TOTAL CONSTRIDA PRIMER Y SEGUNDO PISO	**3834,2**

CUADRO DE ÁREAS ESPACIO PÚBLICO, PARQUEADEROS, ZONAS VERDES

		AREA REQUERIDA			
N°	AMBIENTES	CANTIDAD (UN)	AREA UN M2	AREA TOTAL M2	LOCALIZACIÓN
87	ZONAS DURAS (ANDENES)	1	1407,68	1407,68	URBANO
88	PLAZOLETAS	1	1702,38	1702,38	URBANO
89	ZONAS VERDES	1	1947,67	1947,67	URBANO
90	PARQUEADEROS	1	1040,53	1040,53	URBANO
	AREA TOTAL			**6098,26**	

AREA TOTAL ESPACIO PÚBLICO	**6098,26**

RESUMEN ÁREAS DEL PROYECTO UNIDAD DE ATENCIÓN PRIMARIA (FASE 2)

		AREA REQUERIDA		
N°	ESPACIO	CANTIDAD (UN)	AREA UN M2	AREA TOTAL M2	PORCENTAJE %
91	AREA DEL LOTE	1	10148,23	10148,23	*100%*
92	ÁREA PRIMER PISO	1	1986,98	1986,98	
93	ÁREA SEGUNDO PISO	1	1847,21	1847,21	
94	AREA TOTAL CONSTRUIDA	1	3834,19	3834,19	*38%*

RESUMEN ÁREAS DEL PROYECTO UNIDAD DE REHABILITACIÓN (FASE 1)

		AREA REQUERIDA		
N°	ESPACIO			PORCENTAJE
95	ÁREA PRIMER PISO	1	2062,99	2062,99	*20%*
96	ÁREA SEGUNDO PISO	1	1626,04	1626,04	*16%*
97	AREA TOTAL CONSTRUIDA	1	3689,03	3689,03	*36%*

RESUMEN INDICES DE OCUPACIÓN Y CONSTRUCCIÓN FASE 1 Y FASE 2

98	ÁREAS LIBRES PRIMER PISO	1	6098,26	0,60	*60%*
99	INDICE OCUPACIÓN	1	4049,97	0,40	*40%*
100	INDICE DE CONSTRUCCIÓN	1	7523,22	0,74	*74%*

NOTAS GENERALES

- L-001- LOCALIZACIÓN
- T-001-TOPOGRÁFICO
- U-001- URBANÍSTICO
- A-001-ARQUITECTÓNICOS
  - PLANTAS
  - CORTES
  - FACHADAS
- DT-001- DETALLES ARQUITECTÓNICOS
- EST-001- ESTRUCTURALES
- ELE-001- ELÉCTRICOS
- H-001- HIDRÁULICOS
- S-001- SANITARIOS
- RCI-001- RED CONTRA INCENDIOS
- PSJ-001- PAISAJÍSTICO
- HG-001- HIDROLÓGICO
- PMA-001- PLAN MANEJO AMBIENTAL
- BIO-001- BIOCLIMÁTICO

NOTAS GENERALES DE DISCIPLINA

LAS NOTAS GENERALES DE DISCIPLINA SON AQUELLAS ANOTACIONES DERIVADAS DE LOS ESTUDIOS TÉCNICOS COMPLEMENTARIOS DEL PROYECTO Y SE APLICAN A TODAS LAS PLANCHAS SUBSECUENTES DENTRO DE ESTE CONJUNTO. NO DEBEN REPETIRSE EN PLANCHAS DE DISCIPLINA DIFERENTE.

- INDICADOR DE CORTE PARA EDIFICACIÓN.
- INDICADOR DE FACHADAS.
- INDICADOR DE DETALLES
- INDICADOR NOTA CLAVE
- INDICADOR TIPO VENTANA
- INDICADOR TIPO PUERTA
- INDICADOR NIVEL EN PLANTA
- INDICADOR NIVEL EN ALZADO
- INDICADOR DE ESPACIO
- INDICADOR DE EJES

NOTAS GENERALES DE PLANCHA

SE USAN PARA COMUNICAR INFORMACIÓN O INSTRUCCIONES ESPECIFICAS EN UNA REPRESENTACIÓN. LAS NOTAS GENERALES DE PLANCHA DEBEN TABULARSE SECUENCIALMENTE DENTRO DEL BLOQUE DE NOTAS Y REDACTARSE EN MODO IMPERATIVO.

01 ESTRUCTURA METÁLICA

01 ASCENSOR MITSUBISHI ELECTRIC NEXIEZ MR

NOTAS DE REFERENCIA

SE EMPLEAN PARA IDENTIFICAR REPRESENTACIONES GRÁFICAS DE ÍTEMS Y RELACIONARLAS DIRECTAMENTE CON ASPECTOS DETERMINADOS DE LAS ESPECIFICACIONES. LAS NOTAS DE REFERENCIA PUEDEN IDENTIFICAR REQUERIMIENTOS GENERALES O DE EJECUCIÓN.

REVISA: JORGE ELIECER MORA ALVARADO
Asesor de Planeación Hospital del Sarare E.S.E
Supervisor Contrato pS-007 de 2021

AVALA: JORGE ELIECER MORA ALVARADO
Asesor de Planeación Hospital del Sarare E.S.E
Supervisor Contrato pS-007 de 2021

APRUEBA: SHEILA QUINTERO GELVIS
Gerente Hospital del Sarare E.S.E

REVISIÓN ARQ. EPBU | PLANO No. A-002 | PLANCHA No. 002 DE 055

HOSPITAL DEL SARARE
Empresa Social del Estado

CONTRATANTE:
E.S.E HOSPITAL DEL SARARE
CALLE 30 #23-476 23-108
SARAVENA, ARAUCA.

REPRESENTANTE LEGAL:
DRA. ARIELA QUINTERO GELVIS

CARGO: GERENTE.
NIT: 800231215-1

UNIÓN TEMPORAL:

U.T. UNAP SARAVENA

PROYECTO:
CONSTRUCCIÓN DE LA INFRAESTRUCTURA FÍSICA DE LA UNIDAD DE ATENCIÓN PRIMARIA Y CONSULTA EXTERNA DEL HOSPITAL DEL SARARE E.S.E. MUNICIPIO DE SARAVENA, DEPARTAMENTO DE ARAUCA.

LOCALIZACIÓN:



REPRESENTANTE LEGAL:
ARQUITECTO JAIRO MOSQUERA ARIZA
UNIÓN TEMPORAL UNAP SARAVENA
NIT:901.469.091-2

DISEÑADOR BIOCLIMÁTICO:
ESTEFANNY PAMELA BASTO URBINA
M.P A20722012-1032439009

ASESOR ARQUITECTÓNICO Y BIOCLIMÁTICO:
ANDREY MONTES JARAMILLO
M.P A23102000-1003522

TALLER DE DISEÑO:
RICARDO JAVIER ESCALANTE NOCUA
ARQUITECTO 2570057883 CND
ESTEFANY PAMELA BASTO URBINA
ARQUITECTA A20722012-1032439009
BEATRIZ JULLIET VEGA DIAZ
ARQUITECTA A35232017-1095817776
YAIZA YELITZA JIMENEZ OROZCO
ARQUITECTA A20232021-1022438239
COLABORADORES:
SONIA JULIETH GARAVITO CASTAÑEDA
ARQUITECTA (MATRICULA EN TRÁMITE)
ERIC DANILO ACEVEDO GOMEZ
REPRESENTACIÓN TRIDIMENSIONAL

ESTUDIOS TÉCNICOS:
JOAQUIN EDUARDO DELGADO MONTAGUT
ING. CIVIL, ESP. EN GEOTECNIA AMBIENTAL
M.P 54202-72031
BELQUIS BRICEIDA SEPULVEDA MANCIPE
ING. SANITARIA, ESP. EN RECURSOS HIDRÁULICOS Y MEDIO AMBIENTE.
M.P 1523721I027 BYC
CARLOS ALFREDO CUTA MORALES
ING. CIVIL, ESP. EN ESTRUCTURAS
M.P 54202-281383 NTS
JULIAN FABRICIO VESGA BLANCO
ING. ELECTRICISTA
M.P CL205-128291
PEDRO ORTIZ ING MECÁNICO
M.P : CN-230-97331

PROFESIONAL RESPONSABLE
RICARDO JAVIER ESCALANTE NOCUA
M.P 2570057883 CND

CONTIENE
PLANTA DE LOCALIZACIÓN Y CUADRO DE ÁREAS

ESCALA 1:3500 | FECHA JULIO / 2025

NOMBRE DEL ARCHIVO
PLANTAS_LOCALIZACIÓN_FASE 2. DWG

DIGITALIZÓ
YAIZA YELITZA JIMENEZ OROZCO
ARQUITECTA A20232021-1022438239

REVISIÓN ARQ. EPBU | PLANO No. A-002 | PLANCHA No. 002 DE 055