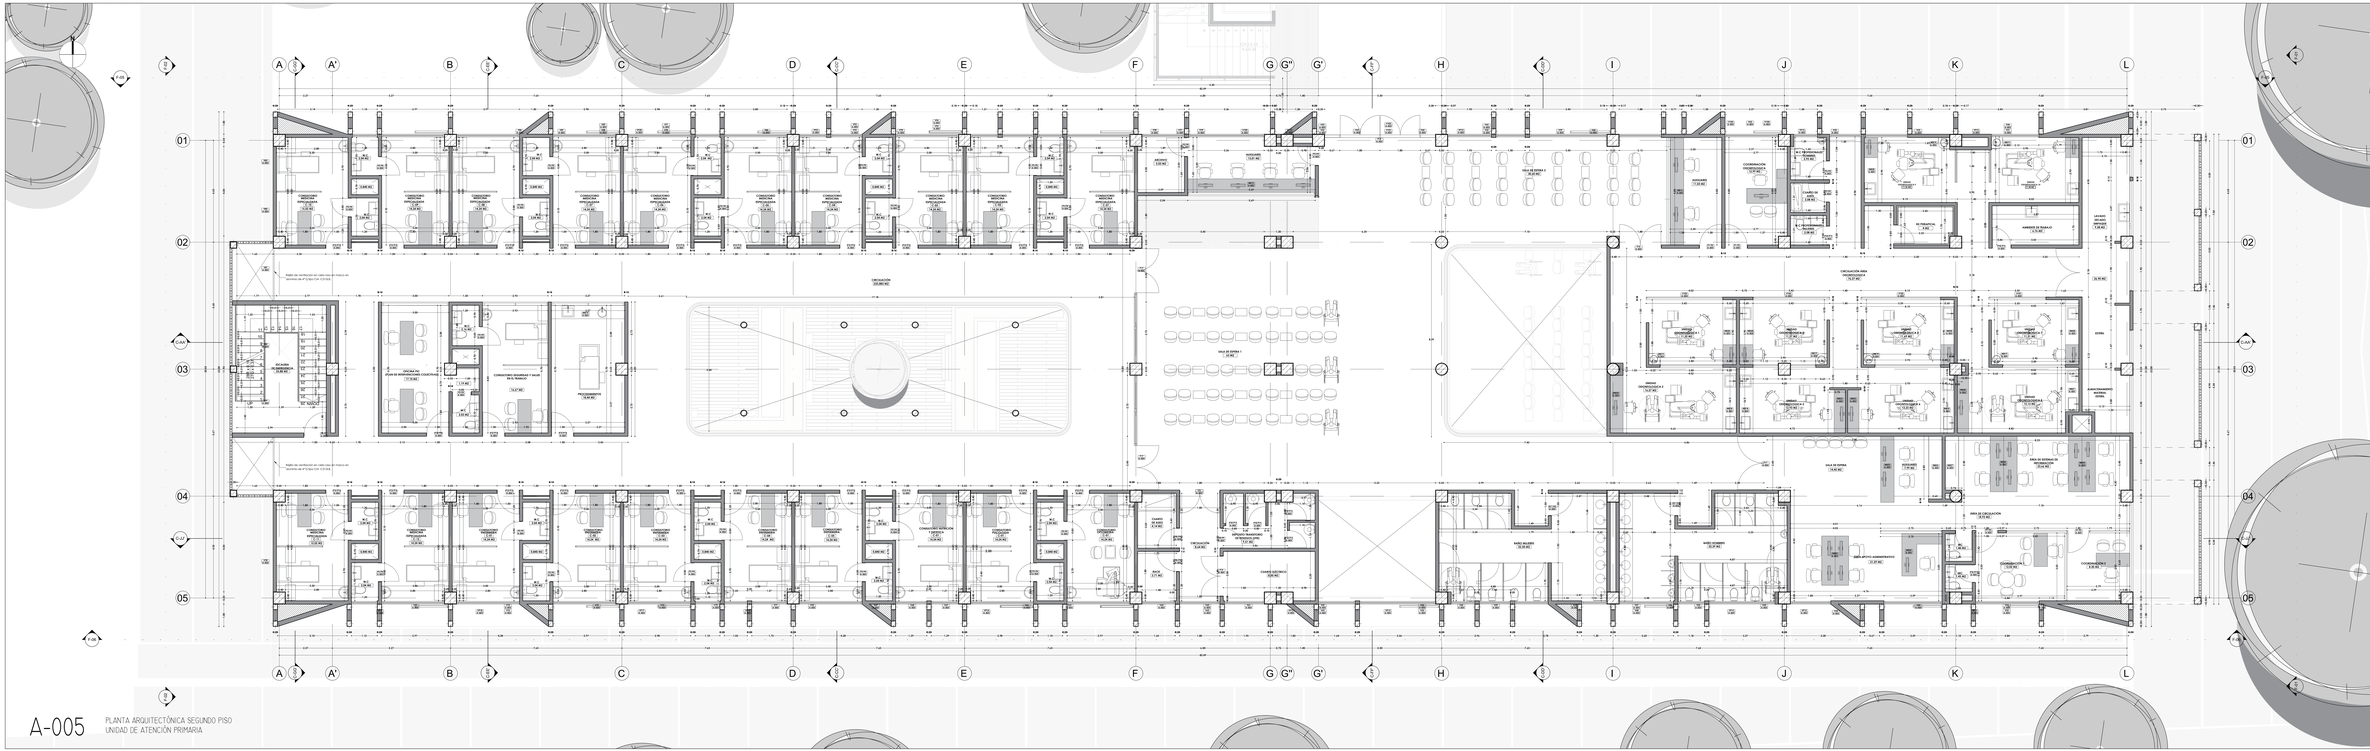


A-005 PLANTA ARQUITECTÓNICA SEGUNDO PISO
UNIDAD DE ATENCIÓN PRIMARIA

NOTAS GENERALES

- L-000- LOCALIZACIÓN
- T-000- TOPOGRÁFICO
- U-000- URBANÍSTICO
- A-000-ARQUITECTÓNICOS
  - CASCO
  - ACABADOS
  - MOBILIARIO
- DT-000- DETALLES ARQUITECTÓNICOS
- EST-000- ESTRUCTURALES
- EL-000- ELÉCTRICOS
- H-000- HIDRÁULICOS
- S-000- SANITARIOS
- RCI-000- RED CONTRA INCENDIOS
- PSJ-000- PARALELISTICO
- HD-000- HIDROLOGICO
- PMA-000- PLAN MANEJO AMBIENTAL
- BIO-000- BIOCLIMÁTICO

NOTAS GENERALES DE DISCIPLINA

LAS NOTAS GENERALES DE DISCIPLINA SON AVELLAS ANOTACIONES DERIVADAS DE LOS ESTUDIOS TÉCNICOS COMPLEMENTARIOS DEL PROYECTO Y APLICAN A TODAS LAS PLANCHAS SUBSECUENTES DENTRO DE ESTE CONJUNTO. SE DEBEN REPETIRSE EN PLANCHAS DE DISCIPLINA DIFERENTE.

- INDICADOR DE CORTE PARA EDIFICACIÓN
- INDICADOR DE FACHADAS
- INDICADOR DE DETALLES
- INDICADOR NOTA CLAVE
- INDICADOR TIPO VENTANA
- INDICADOR TIPO PUERTA
- INDICADOR NIVEL EN PLANTA
- INDICADOR NIVEL EN ALZADO
- INDICADOR DE EJES
- INDICADOR DE EJES

NOTAS GENERALES DE PLANCHA

SE USAN PARA ACLARAR INFORMACIÓN O INSTRUCCIONES ESPECIFICAS EN UNA REPRESENTACIÓN. LAS NOTAS GENERALES DE PLANCHA TABULARSE SECUENCIALMENTE DENTRO DEL BLOQUE DE NOTAS Y REDACTARSE EN MODO IMPERATIVO.

- ESTRUCTURA METÁLICA
- ASCENSOR HYTUBHSM ELECTRIC MAGNETIC

NOTAS DE REFERENCIA

SE EMPLEAN PARA IDENTIFICAR REFERENCIAS CRUZADAS DE ITEMS Y RELACIONARLAS DIRECTAMENTE CON ASPECTOS DETERMINADOS DE LAS ESPECIFICACIONES. LAS NOTAS DE REFERENCIA PUEDEN IDENTIFICAR ELEMENTOS GENERALES O DE EJECUCIÓN.

REVISA: JUAN CARLOS ESTUPIÑAN ALVARADO
Director de Planeación y Desarrollo Físico E.S.E.
APRUEBA: JUAN CARLOS ESTUPIÑAN ALVARADO
Director de Planeación y Desarrollo Físico E.S.E.

500
500 S00-V

HOSPITAL DEL SARARE
Empresa Social del Estado

CONTRATANTE:
E.S.E. HOSPITAL DEL SARARE
CALLE 30 #23-479 25-08
SARAVENA, ARAUCA.

REPRESENTANTE LEGAL:
DRA. ARIELA QUINTERO GELVIS

CARGO: GERENTE.
NIT: 800232015-1

UNIÓN TEMPORAL:

U.T. UNAP SARAVENA

PROYECTO:
CONSTRUCCIÓN DE LA INFRAESTRUCTURA FÍSICA DE LA UNIDAD DE ATENCIÓN PRIMARIA Y CONSULTA EXTERNA DEL HOSPITAL DEL SARARE E.S.E. MUNICIPIO DE SARAVENA, DEPARTAMENTO DE ARAUCA.

LOCALIZACIÓN

REPRESENTANTE LEGAL:
ARQUITECTO JAIRO PESQUERA ARIZA

UNIÓN TEMPORAL SARAVENA
NIT 901.669.091-2

DISEÑADOR (ES) ARQUITECTURA A.U.C.
ESTEFANNY PAMELA BASTO URBINA
M.P. A2572050-102439

ASESOR ARQUITECTÓNICO Y BIOCLIMÁTICO
ANDREY MONTES JARAMILLO
M.P. A2552050-100262

TALLER DE DISEÑO:
RICARDO JAVIER ESCALANTE NOCUA
ARQUITECTO 2572057382 CND
ESTEFANY PAMELA BASTO URBINA
ARQUITECTA A2572050-102439
ANDREY MONTES JARAMILLO
ARQUITECTO A2552050-100262
YAIZA YELITZA JIMENEZ OROZCO
ARQUITECTA A2552050-102439
COLABORADORES
SONIA JULIETH GARAVITO CASTAÑEDA
ARQUITECTA (MATRICULA EN TRÁMITE)
ERIC DANILO ACEVEDO LOPEZ
REPRESENTACIÓN TRIDIMENSIONAL

ESTUDIOS COMPLEMENTARIOS:
ING. CIVIL, ESP. EN GESTIÓN AMBIENTAL
M.P. 54202-72151
BELQUIS BRICEIDA SEPÚLVEDA MANCIPE
ING. SANITARIA, ESP. EN RECURSOS HIDRÁULICOS Y MEDIO AMBIENTE.
M.P. 5207210037 BYC
CARLOS ALFREDO CUTA MORALES
ING. ESTRUCTURAS Y CONSTRUCTORES
M.P. 76202-310247 NTS
JEMPPS ALBOPPA GUILLEN BOADA
ING. ELECTRICISTA
M.P. CN201-10776
PEDRO ORTIZ INC MECÁNICO
M.P. I-CN120-97151

PROFESIONAL RESPONSABLE

RICARDO JAVIER ESCALANTE NOCUA
M.P. 2572057382 CND

CONTIENE
PLANTA ARQUITECTÓNICA SEGUNDO PISO

ESCALA: 1:50
FECHA: JULIO / 2025

NOMBRE DEL ARCHIVO:
PLANTA_ARQUITECTONICA_PISO 2.dwg

DIGITALIZÓ: J. JIMENEZ OROZCO
ARQUITECTA A2552050-102439

REVISIÓN	FECHA	No.
REV. 0		004
REV. 1	A-005	005