
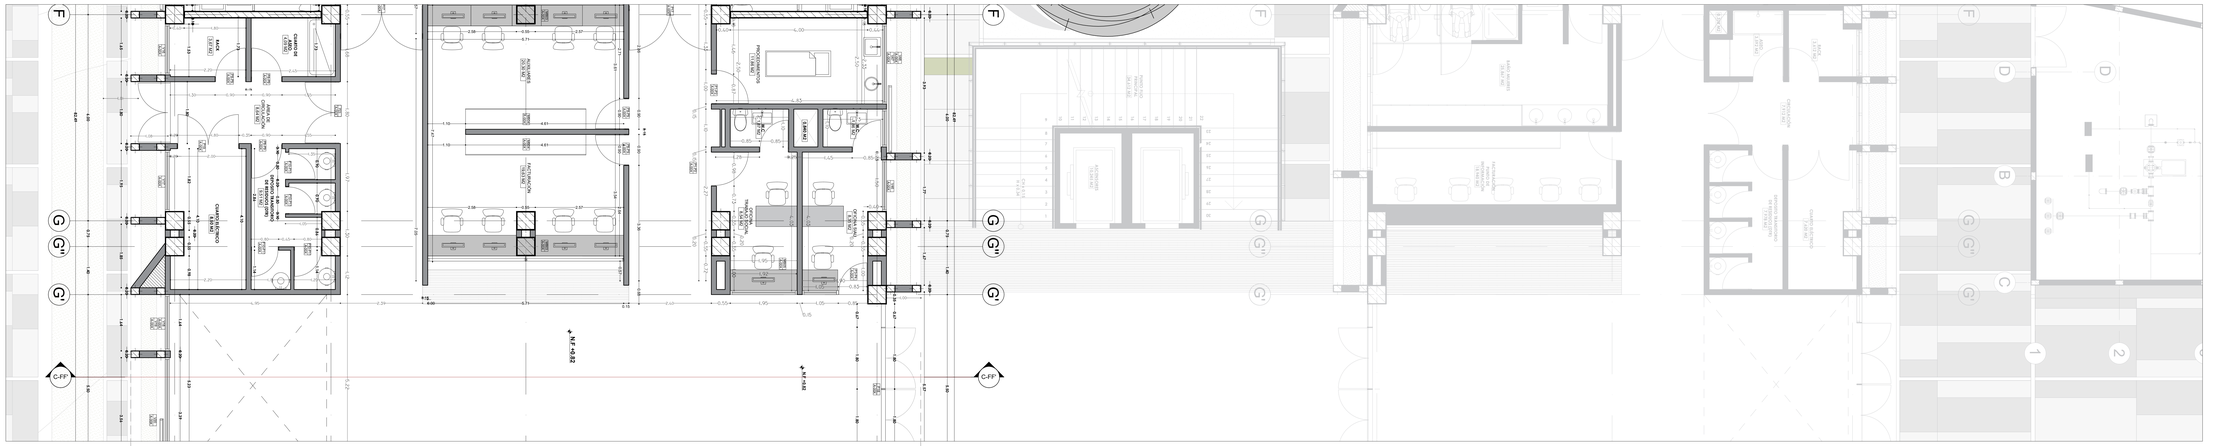


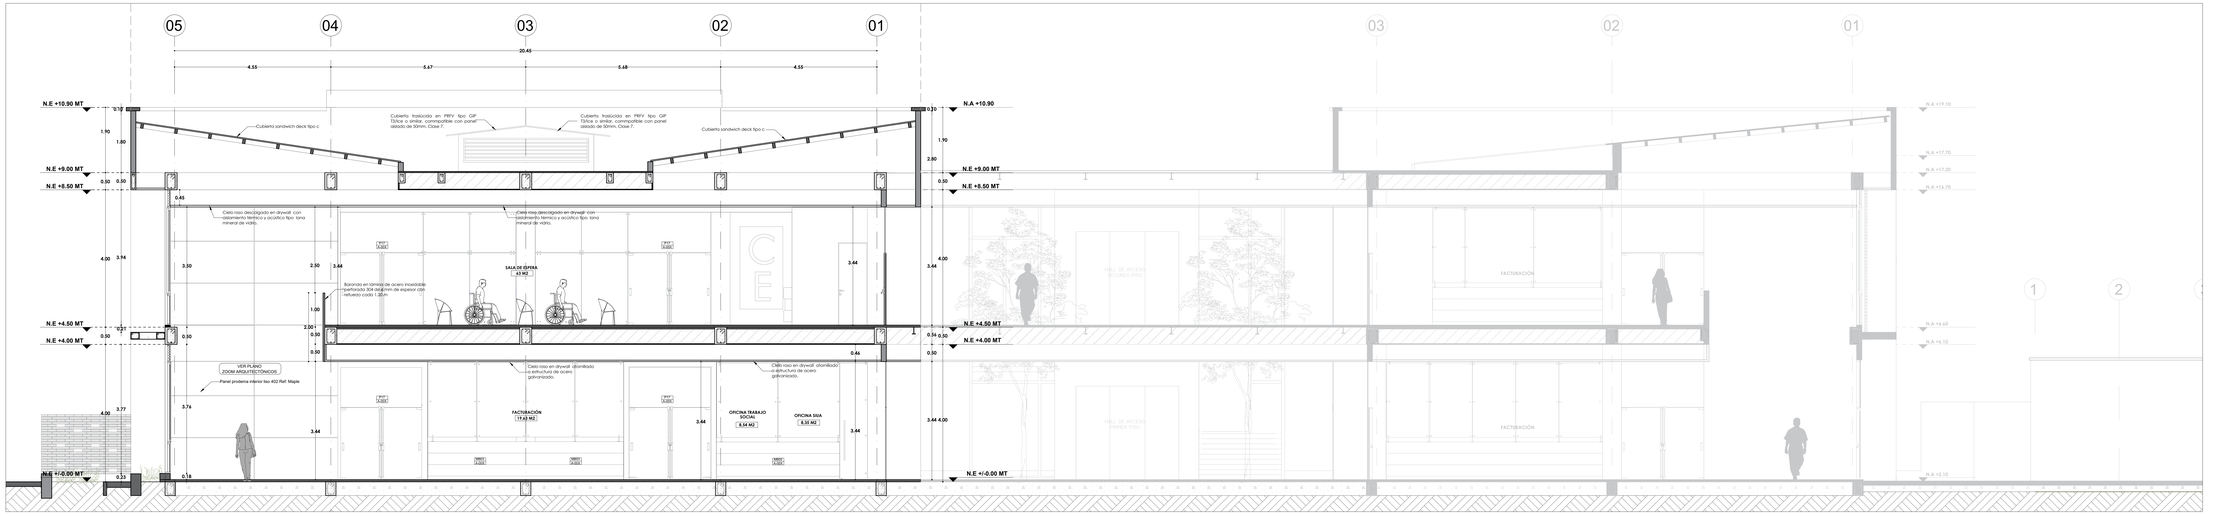

A-017

CORTE FF' ARQUITECTÓNICO TRANSVERSAL
UNIDAD DE ATENCIÓN PRIMARIA Y CONSULTA EXTERNA

0 5 10 20

NOTAS GENERALES

- L-000- LOCALIZACIÓN
- T-000-TOPOGRÁFICO
- U-000- URBANÍSTICO
- A-000-ARQUITECTÓNICOS
  - PLANTAS
  - CORTES
  - FACHADAS
- DT-000- DETALLES ARQUITECTÓNICOS
- EST-000- ESTRUCTURALES
- ELE-000- ELÉCTRICOS
- H-000- HIDRÁULICOS
- S-000- SANITARIOS
- RCI-000- RED CONTRA INCENDIOS
- PSJ-000- PAISAJÍSTICO
- HG-000- HIDROLÓGICO
- PMA-000- PLAN MANEJO AMBIENTAL
- BIO-000- BIOCLIMÁTICO

NOTAS GENERALES DE DISCIPLINA

LAS NOTAS GENERALES DE DISCIPLINA SON AQUELLAS ANOTACIONES DERIVADAS DE LOS ESTUDIOS TÉCNICOS COMPLEMENTARIOS DEL PROYECTO Y SE APLICAN A TODAS LAS PLANCHAS SUBSECUENTES DENTRO DE ESTE CONJUNTO. NO DEBEN REPETIRSE EN PLANCHAS DE DISCIPLINA DIFERENTE.

- INDICADOR DE CORTE PARA EDIFICACIÓN.
- INDICADOR DE FACHADAS.
- INDICADOR DE DETALLES
- INDICADOR NOTA CLAVE
- INDICADOR TIPO VENTANA
- INDICADOR TIPO PUERTA
- INDICADOR NIVEL EN PLANTA
- INDICADOR NIVEL EN ALZADO
- INDICADOR DE ESPACIO
- INDICADOR DE EJES

NOTAS GENERALES DE PLANCHA

SE USAN PARA COMUNICAR INFORMACIÓN O INSTRUCCIONES ESPECIFICAS EN UNA REPRESENTACIÓN. LAS NOTAS GENERALES DE PLANCHA DEBEN TABULARSE SEGUNCIALMENTE DENTRO DEL BLOQUE DE NOTAS Y REDACTARSE EN MODO IMPERATIVO..

01 ESTRUCTURA METÁLICA

01 ASCENSOR MITSUBISHI ELECTRIC NEXIEZ MR

NOTAS DE REFERENCIA

SE EMPLEAN PARA IDENTIFICAR REPRESENTACIONES GRÁFICAS DE ÍTEMS Y RELACIONARLAS DIRECTAMENTE CON ASPECTOS DETERMINADOS DE LAS ESPECIFICACIONES. LAS NOTAS DE REFERENCIA PUEDEN IDENTIFICAR REQUERIMIENTOS GENERALES O DE EJECUCIÓN.

REVISA: JORGE EDUARDO ALVARADO
Asesor de Planeación Hospital del Sarare E.S.E
Supervisor Contrato-05-007 de 2021

AVALA: JORGE EDUARDO ALVARADO
Asesor de Planeación Hospital del Sarare E.S.E
Supervisor Contrato-05-007 de 2021

APROBÓ: ANGELA MARIA CONTRERAS GELVIS
Gerente Hospital del Sarare E.S.E

055 / 017 (TOTAL PROYECTO)
A-017 (TOTAL DE HOJAS)
TABLA TEMP. / NOMBRE

HOSPITAL DEL SARARE
Empresa Social del Estado

CONTRATANTE:
E.S.E HOSPITAL DEL SARARE
CALLE 30 #23-476 23-108
SARAVENA, ARAUCA.

REPRESENTANTE LEGAL:
DRA. ARIELA QUINTERO GELVIS

CARGO: GERENTE.
NIT: 800231215-1

UNIÓN TEMPORAL:
U.T. UNAP SARAVENA

PROYECTO:
CONSTRUCCIÓN DE LA INFRAESTRUCTURA FÍSICA DE LA UNIDAD DE ATENCIÓN PRIMARIA Y CONSULTA EXTERNA DEL HOSPITAL DEL SARARE E.S.E. MUNICIPIO DE SARAVENA, DEPARTAMENTO DE ARAUCA.

LOCALIZACIÓN:



REPRESENTANTE LEGAL:
ARQUITECTO JAIRO MOSQUERA ARIZA
UNIÓN TEMPORAL UNAP SARAVENA
NIT:901.469.091-4

DISEÑADOR BIOCLIMÁTICO:
ESTEFANNY PAMELA BASTO URBINA
M.P A20722012-102425.9009

ASESOR ARQUITECTÓNICO Y BIOCLIMÁTICO:
ANDREY MONTES JARAMILLO
M.P A23102000-11003522

TALLER DE DISEÑO:
RICARDO JAVIER ESCALANTE NOCUA
ARQUITECTO 2570057883 CND
ESTEFANY PAMELA BASTO URBINA
ARQUITECTA A20722012-102425.9009
BEATRIZ JULLIET VEGA DIAZ
ARQUITECTA A35252017-1095817776
YAIZA YELITZA JIMENEZ OROZCO
ARQUITECTA A20232021-102236239
COLABORADORES:
SONIA JULIETH GARAVITO CASTAÑEDA
ARQUITECTA (MATRICULA EN TRÁMITE)
ERIC DANILO ACEVEDO GOMEZ
REPRESENTACIÓN TRIDIMENSIONAL

ESTUDIOS TÉCNICOS:
JOAQUIN EDUARDO DELGADO MONTAGUT
ING. CIVIL, ESP. EN GEOTECNIA AMBIENTAL
M.P 54202-72031
BELQUIS BRICEIDA SEPULVEDA MANCIPE
ING. SANITARIA, ESP. EN RECURSOS HIDRÁULICOS Y MEDIO AMBIENTE.
M.P 0523711027 BYC
CARLOS ALFREDO CUTA MORALES
ING. CIVIL, ESP. EN ESTRUCTURAS
M.P 54202-281383 NTS
JULIAN FABRICIO VESGA BLANCO
ING. ELECTRICISTA
M.P CL205-128291
PEDRO ORTIZ ING MECÁNICO
M.P : CN-230-97351

PROFESIONAL RESPONSABLE
RICARDO JAVIER ESCALANTE NOCUA
M.P 2570057883 CND

CONTIENE:
CORTE FF' TRANSVERSAL

ESCALA: 1:50
FECHA: JULIO / 2025

NOMBRE DEL ARCHIVO:
CORTES_TRANSVERSAL_FASE 2. DWG

DIGITALIZÓ:
YAIZA YELITZA JIMENEZ OROZCO
ARQUITECTA A20232021-102236239

REVISIÓN: A
PLANO No.: A-017
HOJA No.: 017
ARQ. (TBA): 055