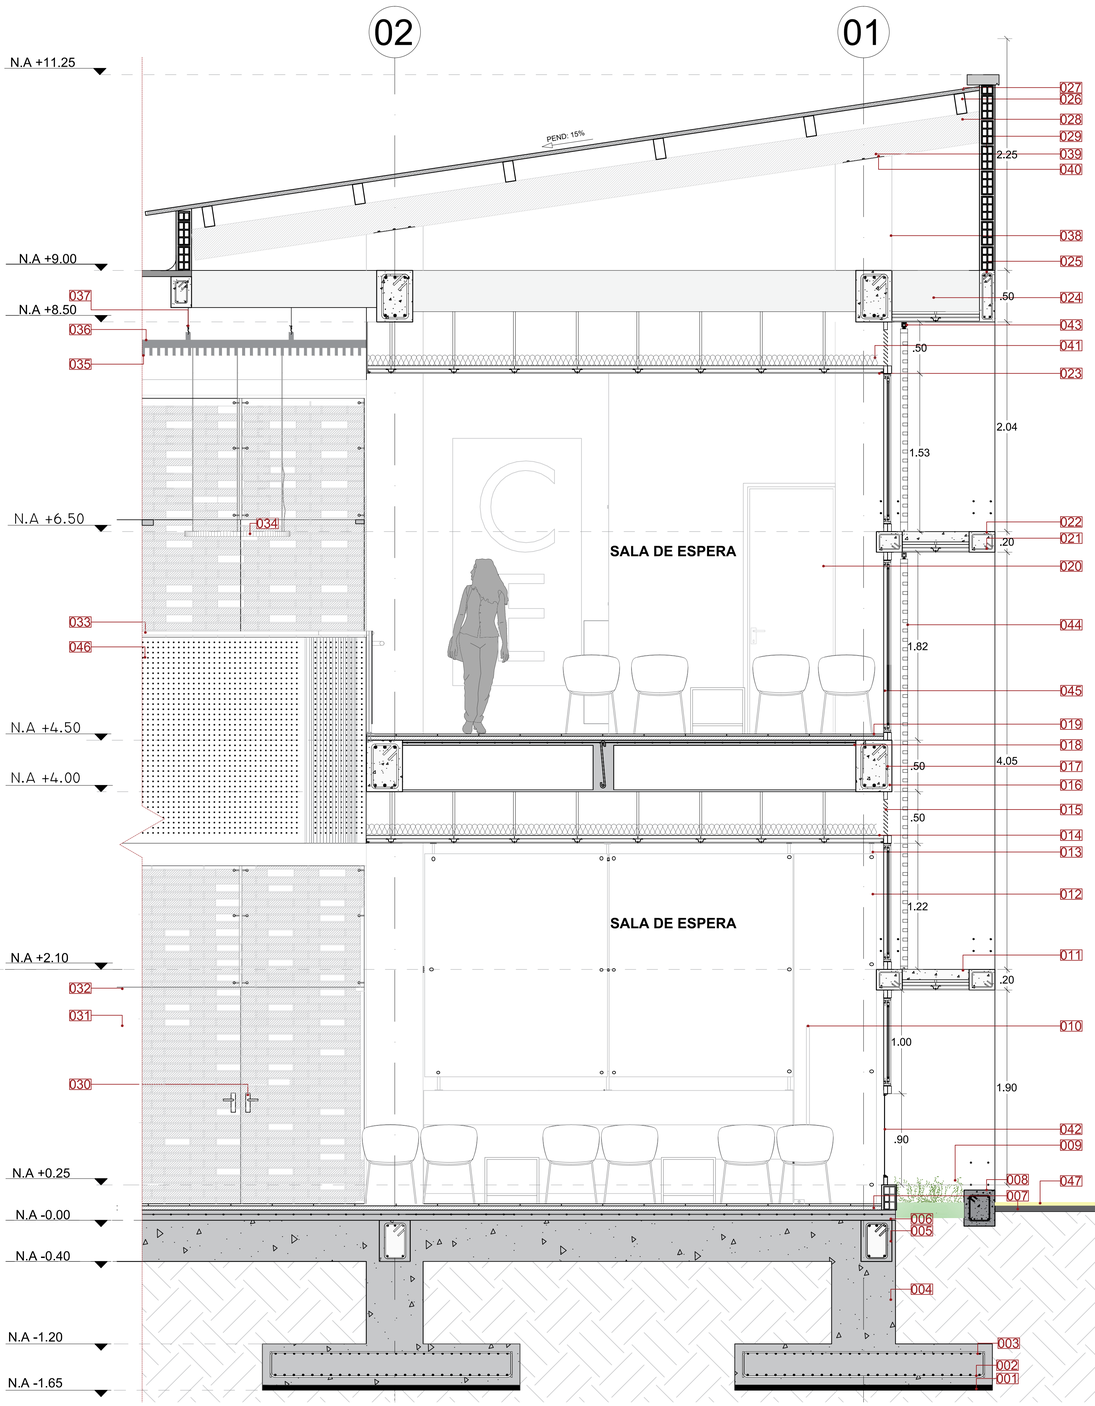
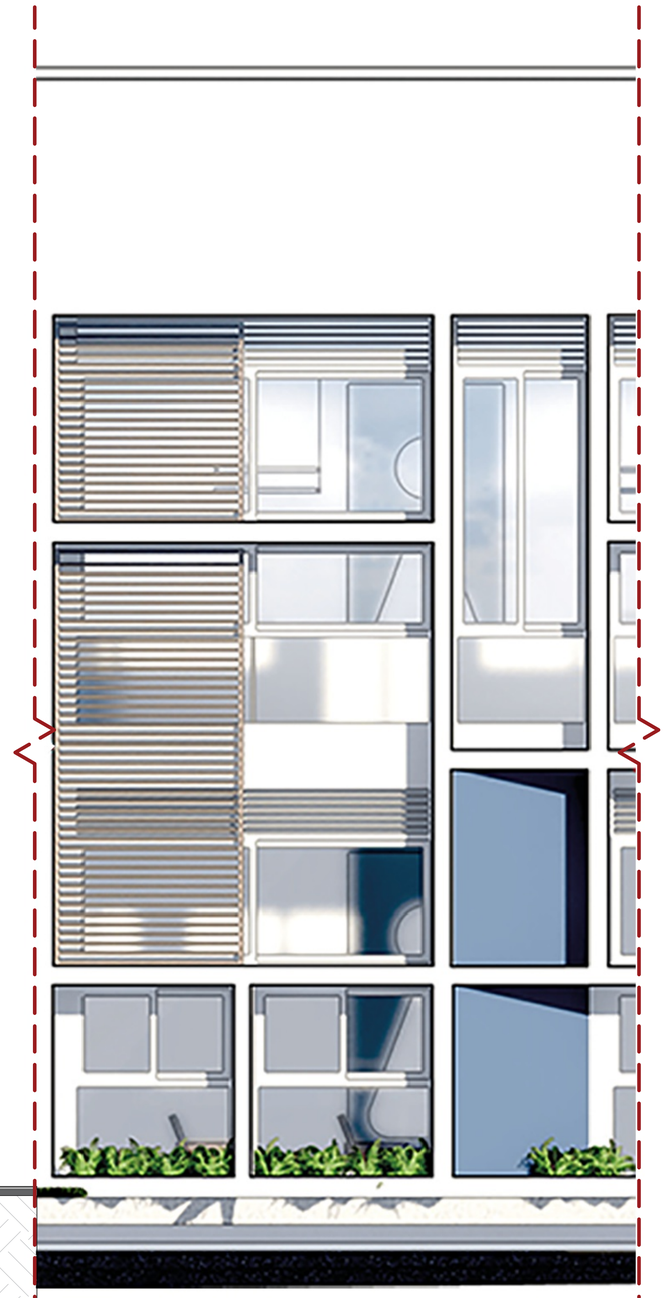


DETALLE CORTE FACHADA
ESC: 1-25

| | | | | | | | | | | | | | | | |
|---|---|---|---|---|---|---|---|---|---|---|---|---|---|---|---|
| 001 | CONCRETO DE LIMIPEZA E- 5CM | 007 | MORTERO DE NIVELACIÓN 1:6 H=4CM | 013 | PIE DE AMIGO SENCILLO 1 PUNTO EN ACERO INOXIDABLE 304 | 019 | CERÁMICA RIO CLARO 30X60CM MARCA ROCA REF: 171131B-02 | 025 | VIGA 15X50CM | 031 | XXXXX | 037 | TENSOR DE 1/4" | 043 | SISTEMA CORREDIZO DE COLGAR DN-150 CON COMPONENTES EN ALUMINIO MARCA DUCASSE |
| 002 | PARRILA INFERIOR ACERO #5 | 008 | VIGA 30X35cm EN CONCRETO DE 3.000 PSI | 014 | ESTRUCTURA DE SOPORTE PARA CIELO RASO EN LÁMINA GALVANIZADA EN CAL. 24 | 020 | PUERTA EN LÁMINADO HPL DE 1.00x2.40m e: 38mm COLOR MOONLIGHT MARCA LAMITECH | 026 | PERFIL RECTANGULAR 200X100X4mm ASTM A500 GRADO C ACESCO | 032 | BISAGRAS BATIENTES HD SQUARE +33 | 038 | COLUMNA CONCRETO 3000 PSI SECCIÓN 55X55CM | 044 | EKOWOOD H - PERFIL 50X30 EN WPC COLOR TEKA MARCA ARKOS |
| 003 | PARRILLA INFERIOR ACERO #4 | 009 | PRADO | 015 | REJILLA QUIEBRA VISTA CHICO, REF: PERFIL 5371 | 021 | VARILLAS EN ACERO #4 Y ESTRIBOS EN #3 | 027 | TEJA LISA CON RIGIRIDIZADORES DE MATERIAL ALUZINC EN COLOR CREMA GRIS BLANCO POR LAS DOS CARAS Y POLIESTER AL INTERIOR. | 033 | PASAMANOS EN ACERO INOXIDABLE EN TUBO DE 2" | 039 | PLATINA ASTM A36 ½" 40X30CM | 045 | VENTANA CORREDIZA MARCO DE ALUMINIO + VIDRIO LAMINADO TEMPLADO DE 4mm INCOLORO+ PROTECCIÓN DE LUZ SOLAR. |
| 004 | PEDESTAL EN CONCRETO 4000 PSI, DE 55CM CON RECUBRIMIENTO DE 7,5CM | 010 | JALADERA TIPO H 45CM DE LARGO EN ACERO INOXIDABLE CON TUBO DE DIAMETRO DE 1" | 016 | VIGA 35X50CM | 022 | VIGA 20X25CM | 028 | PERFIL ASTM A500 GR C 300X100X4mm | 034 | MINO 60 CIRCLE 1000 LUMINARIA CIRCULAR DECORATIVA POTENCIA 25WATT DIAMETRO DE 1M | 040 | PERNO ASTM A325 DE 1/2" TIPO L, LONG. 45CM 6 X PLATINA | 046 | BARANDA EN LÁMINA DE ACERO INOXIDABLE 304 DE 6mm DE ESPESOR CON REFUERZO CADA 1,20m. |
| 005 | VIGA 30X40CM EN CONCRETO DE 3,000PSI | 011 | PLACA ENTREPISO E: 10CM | 017 | VARILLAS EN ACERO #5 Y ESTRIBOS EN #3 | 023 | PLACA DE YESO EN DRYWALL DE 127mm DE ESPESOR | 029 | MURO EN MAMPOSTERIA DE 15CM | 035 | CIELO BAFFLE 75 DE 25x75mm | 041 | AISLAMIENTO FIBRA DE VIDRIO 38MM | 047 | PISO ROYAL VETA |
| 006 | PLACA DE CONTRAPISO E: 10CM | 012 | VIDRIO TEMPLADO DE 12mm DE ESPESOR EN ACABADO INCOLORO | 018 | PLACA EN CONCRETO DE E: 5CM | 024 | PLACA EN CONCRETO DE E: 5CM | 030 | CERRADURA MANIJA GRIS FIXSER MODERNO, CON LLAVE. | 036 | PERFIL DE SUSPENSIÓN TIPO C | 042 | VENTANA EN MARCO EN ALUMINIO + VIDRIO LAMINADO TEMPLADO DE 4+4MM INCOLORO + PROTECCIÓN DE LUZ SOLAR | | |

REVISA: JORGE ELIECER MORA ALVARADO
Asesor de Planeación Hospital del Sarare E.S.E
Supervisor Contrato IPS-007 de 2021

AVALA: JORGE ELIECER MORA ALVARADO
Asesor de Planeación Hospital del Sarare E.S.E
Supervisor Contrato IPS-007 de 2021

APRUEBA: YARELA QUINTERO GELVIS
Gerente Hospital del Sarare E.S.E

## NOTAS GENERALES


- L-00I- LOCALIZACIÓN
- T-00I-TOPOGRÁFICO
- U-00I- URBANÍSTICO
- A-00I-ARQUITECTÓNICOS
  - PLANTAS
  - CORTES
  - FACHADAS
- DT-00I- DETALLES ARQUITECTÓNICOS
- EST-00I- ESTRUCTURALES
- ELE-00I- ELÉCTRICOS
- H-00I- HIDRÁULICOS
- S-00I- SANITARIOS
- RCI-00I- RED CONTRA INCENDIOS
- PSJ-00I- PAISAJÍSTICO
- HG-00I- HIDROLÓGICO
- PMA-00I- PLAN MANEJO AMBIENTAL
- BIO-00I- BIOCLIMÁTICO


## NOTAS GENERALES DE DISCIPLINA

LAS NOTAS GENERALES DE DISCIPLINA SON AQUELLAS ANOTACIONES DERIVADAS DE LOS ESTUDIOS TÉCNICOS COMPLEMENTARIOS DEL PROYECTO Y SE APLICAN A TODAS LAS PLANCHAS SUBSECUENTES DENTRO DE ESTE CONJUNTO. NO DEBEN REPETIRSE EN PLANCHAS DE DISCIPLINA DIFERENTE.

- INDICADOR DE CORTE PARA EDIFICACIÓN.
- INDICADOR DE FACHADAS.
- INDICADOR DE DETALLES
- INDICADOR NOTA CLAVE
- INDICADOR TIPO VENTANA
- INDICADOR TIPO PUERTA
- INDICADOR NIVEL EN PLANTA
- INDICADOR NIVEL EN ALZADO
- INDICADOR DE ESPACIO
- INDICADOR DE EJES

## DETALLE BARANDA

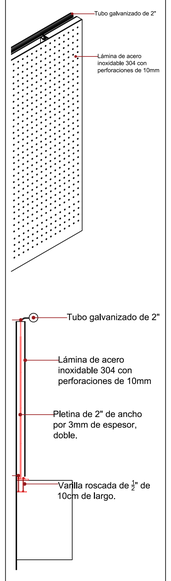

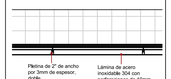
| | | |
|---|---|---|
| 055 | 026 | ARQ. EPBU |
| 026 | PLANO No. | REVISIÓN |

HOSPITAL DEL SARARE
Empresa Social del Estado

CONTRATANTE:
E.S.E HOSPITAL DEL SARARE
CALLE 30 #23-476 23-108
SARAVENA, ARAUCA.

REPRESENTANTE LEGAL:
DRA. ARIELA QUINTERO GELVIS

CARGO: GERENTE.
NIT: 800231215-1

UNIÓN TEMPORAL:
U.T. UNAP SARAVENA

PROYECTO:
CONSTRUCCIÓN DE LA INFRAESTRUCTURA FÍSICA DE LA UNIDAD DE ATENCIÓN PRIMARIA Y CONSULTA EXTERNA DEL HOSPITAL DEL SARARE E.S.E. MUNICIPIO DE SARAVENA, DEPARTAMENTO DE ARAUCA.

LOCALIZACIÓN:



REPRESENTANTE LEGAL:
ARQUITECTO JAIRO MOSQUERA ARIZA

UNIÓN TEMPORAL UNAP SARAVENA
NIT:901.469.091-4

DISEÑADOR BIOCLIMÁTICO:
ESTEFANNY PAMELA BASTO URBINA
M.P A2072201I-I032439009

ASESOR ARQUITECTÓNICO Y BIOCLIMÁTICO:
ANDREY MONTES JARAMILLO
M.P A23I02000-II003522

TALLER DE DISEÑO:
RICARDO JAVIER ESCALANTE NOCUA
ARQUITECTO 2570057883 CND
ESTEFANY PAMELA BASTO URBINA
ARQUITECTA A2072201I-I032439009
BEATRIZ JULLIET VEGA DIAZ
ARQUITECTA A3523201I-I095817776
YAIZA YELITZA JIMENEZ OROZCO
ARQUITECTA A2023202I-I022438239
COLABORADORES:
SONIA JULIETH GARAVITO CASTAÑEDA
ARQUITECTA (MATRICULA EN TRÁMITE)
ERIC DANILO ACEVEDO GOMEZ
REPRESENTACIÓN TRIDIMENSIONAL

ESTUDIOS TÉCNICOS:
JOAQUIN EDUARDO DELGADO MONTAGUT
ING. CIVIL, ESP. EN GEOTECNIA AMBIENTAL
M.P 54202-72031
BELQUIS BRICEIDA SEPULVEDA MANCIPE
ING. SANITARIA, ESP. EN RECURSOS HIDRÁULICOS Y MEDIO AMBIENTE.
M.P I523721I027 BYC
CARLOS ALFREDO CUTA MORALES
ING. CIVIL, ESP. EN ESTRUCTURAS
M.P 54202-281383 NTS
JEINMYS WLADIMIR GUILLEN BOADA
ING. ELECTRICISTA
M.P CN205-II0776
PEDRO ORTIZ ING MECÁNICO
M.P : CN-230-97331

PROFESIONAL RESPONSABLE
RICARDO JAVIER ESCALANTE NOCUA
M.P 2570057883 CND

CONTIENE
DETALLE CORTE FACHADA

| ESCALA | FECHA |
|---|---|
| 1:20 | JULIO / 2025 |

NOMBRE DEL ARCHIVO
CORTE_FACHADA_FASE 2.DWG

DIGITALIZÓ
ANDRÉS FELIPE CÁRDENAS DAZA
T.P A3962202Z-I007482227

| REVISIÓN | PLANO No. | PLANCHA No. |
|---|---|---|
| ARQ. EPBU | 026 | 026 DE 055 |