
A-033


CORTE DETALLES ARQUITECTÓNICOS
UNIDAD DE ATENCIÓN PRIMARIA

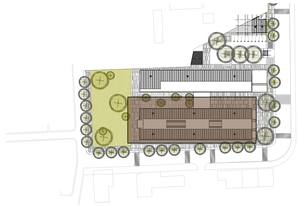


LOCALIZACIÓN

CONVENCIONES MUROS

ESQUEMA	DESCRIPCIÓN
	TM 01 - MAMPOSTERÍA 15CM: Mampostería compuesta por Bloque # 5 estándar 30X20X12 + Mortero de pega 1 cm + Pañete Liso sobre muro (Mortero 1:4 E=0.02 M.) + Estuco plástico para muros internos-incluye base acrílica y pintura 3 manos (Color según diseño) Consultar detalle TM01
	TM 02 - MAMPOSTERÍA 10CM: Mampostería compuesta por Bloque # 3 estándar 30X20X8 + Mortero de pega 1 cm + Pañete Liso sobre muro (Mortero 1:4 E=0.02 M.) + Estuco plástico para muros internos-incluye base acrílica y pintura 3 manos (Color según diseño) Consultar detalle TM02.
	TM 03 - MURO CELOSÍA: Celosía compuesta Ladrillo súper formato gris cenizo 49x11.5x6 combinado con Ladrillo prensado liviano gris cenizo 24.5x12x6 con Refuerzos horizontales varilla #3 cada 0.98m (long 5.05m) anclaje mínimo en columnas 0.20m y refuerzos verticales varilla #4 cada 1m anclaje mínimo en viga de cimentación y superior 0.20m. Consultar detalle TM03.
	TM 04 - MURO ANTEPECHO - MAMPOSTERÍA 10CM: Mampostería compuesta por Bloque # 3 estándar 30X20X8 + Mortero de pega 1 cm + Pañete Liso sobre muro (Mortero 1:4 E=0.02 M.) + Estuco plástico para muros internos-incluye base acrílica y pintura 3 manos (Color según diseño). Altura: 1.10m, se ubica como soporte vidrio templado zonas de facturación. Consultar detalle TM03.
	TM 05 - PANTALLA ESTRUCTURAL: Pantalla en concreto reforzado con recubrimiento de 4cm en concreto de 4.000 psi. Consultar características del acero de refuerzo en planos estructurales y detalle TM05.
	TM 06 - MURO SUPERBOARD (Columna Falsa): Muro en Superboard una Cara, 10 cm Incluye dos Manos de Pintura, Filos Lineales. Consultar detalle TM06. Aplica para columnas falsas bajantes instalaciones sanitarias y aguas lluvias.
	TM 07 - MURO DRYWALL: **Muro interior** en placa de yeso RH /Gyplac terminado con tres manos en pintura epoxica mate.
	TM 08 - MURO AISLAMIENTO ACÚSTICO + PRODEMA INTERIOR: Mampostería compuesta por Bloque # 5 estándar 30X20X12 + Mortero de pega 1 cm + Pañete Liso sobre muro (Mortero 1:4 E=0.02 M.) + Estuco plástico para muros internos-incluye base acrílica y pintura 3 manos cara exterior+ cámara de aire con Lana de roca 8cm de espesor y recubrimiento tablero prodema Interior. Ref: Maple Diseño perforación: Estándar N° 402
	TM 09: TABIQUE KNAUF SISTEMA ANTIRRADIACIONES Tabique antirradiaciones Con dos placas k131. Placa Knauf A (12,5) mm + placa Knauf Antirradiaciones RX (12,5 mm con lámina de plomo de 2,5 mm) +banda de plomo (3 mm) + perfil Knauf (70 mm) Ancho del tabique = 100,5 mm
	TM 10 - MURO FACHADA CONTROL SOLAR: Se componen de columnas, vigas y placas en concreto según especificaciones estructurales (Consultar planos estructurales) y Bloque # 5 estándar 30X20X12 (Acostado) con mortero de pega 1 cm + Pañete liso impermeabilizado sobre muro, columnas y vigas (Mortero 1:4 E=0.02 M.) + Estuco plástico para fachadas incluye base acrílica exteriores y pintura 3 manos (Color Crema Gris Blanco Ral. 9002 combinado con Azul noche Perlado Ral. 5026). Según Diseño Fachada, Consultar Planos arquitectónicos. Ver Detalle TM-08
	TM 11 - REVESTIMIENTO INTERIOR EN MADERA : Parklex prodema interior, alma de contrachapado de madera y superficie decorativa de madera natural con tratamiento. Ref: Maple Módulo:2.44m x 1.22m Espesor: 8 mm
	TM 07 - MURO CORTAFUEGO: Doble muro con mampostería en ladrillo macizo 20x10x.06 Espesor total: 20 cm Ver Detalle TM-07

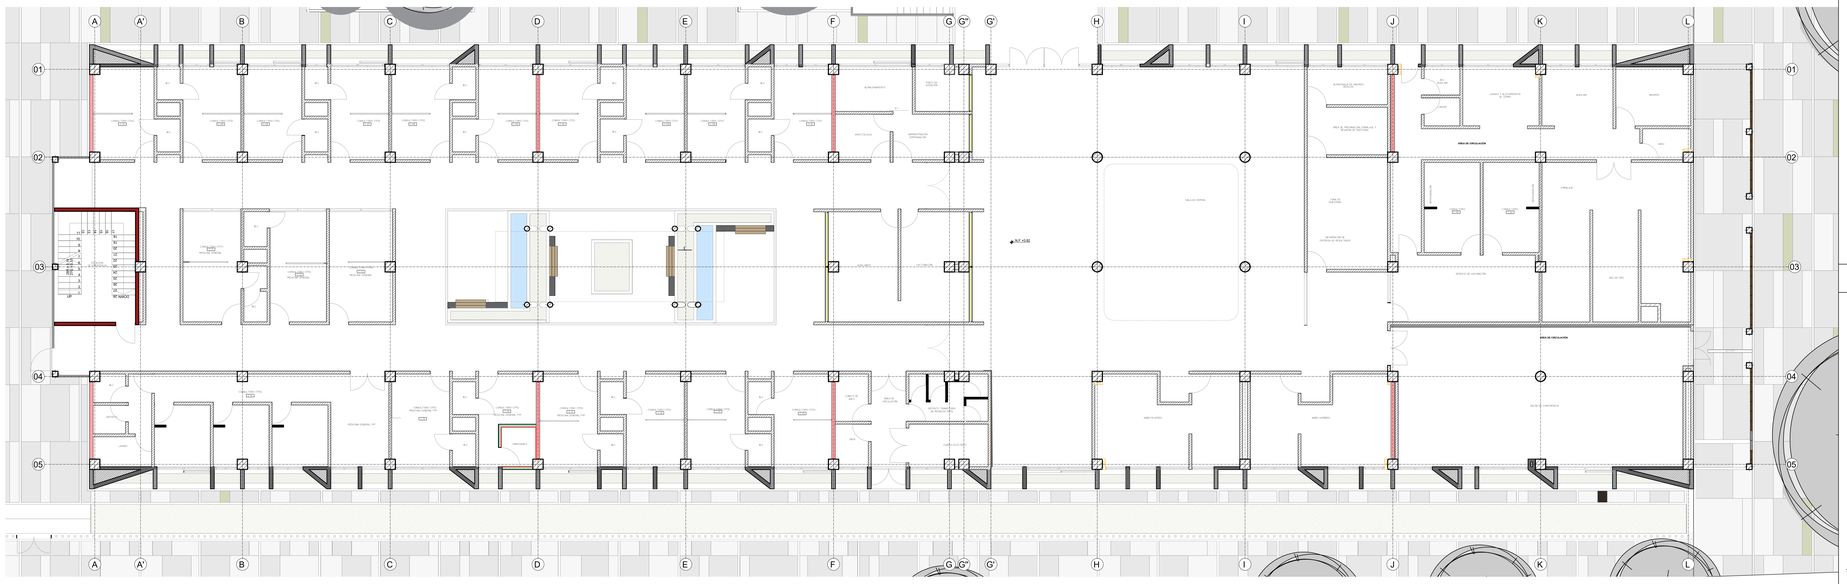

PLANTA PRIMER NIVEL

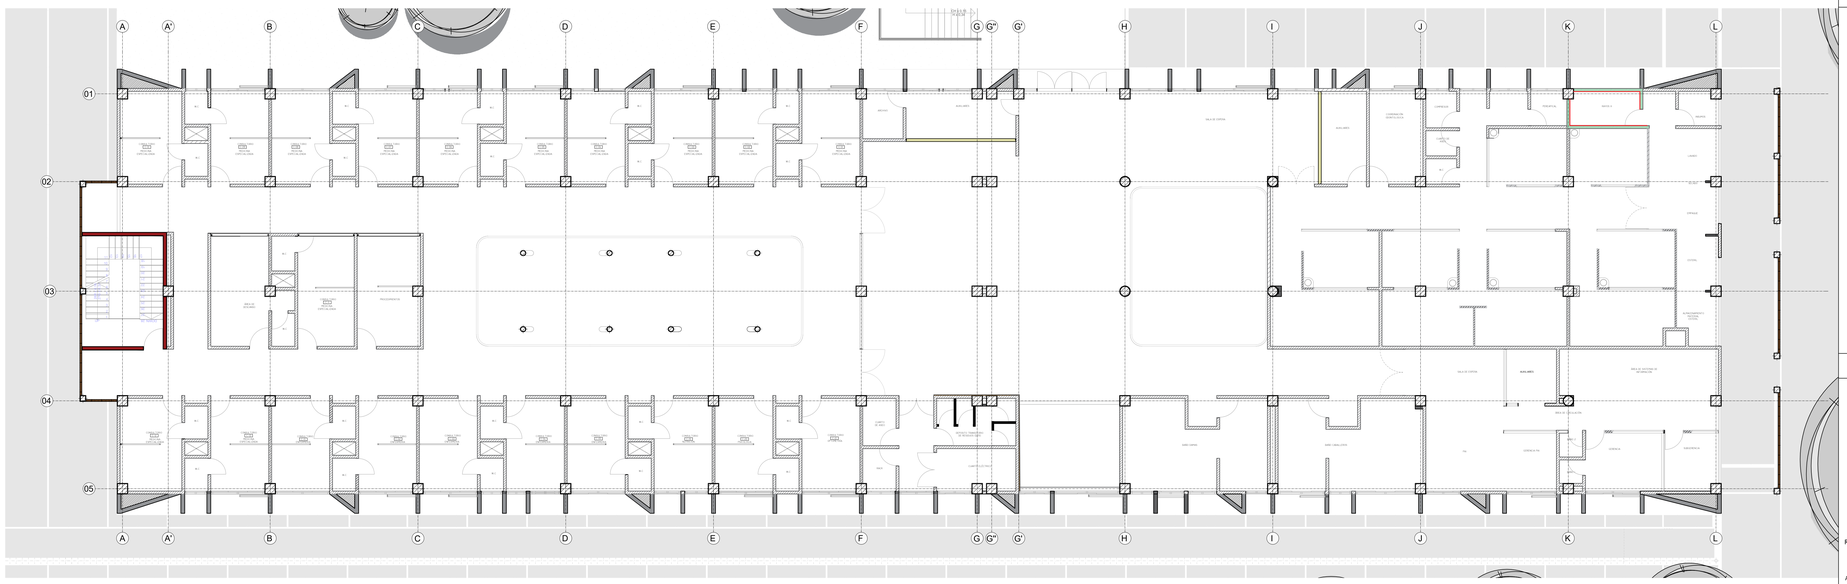

PLANTA SEGUNDO NIVEL

NOTAS GENERALES

- L-001- LOCALIZACIÓN
- T-001-TOPOGRÁFICO
- U-001- URBANÍSTICO
- A-001-ARQUITECTÓNICOS
  - PLANTAS
  - CORTES
  - FACHADAS
- DT-001- DETALLES ARQUITECTÓNICOS
- EST-001- ESTRUCTURALES
- ELE-001- ELÉCTRICOS
- H-001- HIDRÁULICOS
- S-001- SANITARIOS
- RCI-001- RED CONTRA INCENDIOS
- PSJ-001- PAISAJÍSTICO
- HG-001- HIDROLÓGICO
- PMA-001- PLAN MANEJO AMBIENTAL
- BIO-001- BIOCLIMÁTICO

NOTAS GENERALES DE DISCIPLINA

LAS NOTAS GENERALES DE DISCIPLINA SON AQUELLAS ANOTACIONES DERIVADAS DE LOS ESTUDIOS TÉCNICOS COMPLEMENTARIOS DEL PROYECTO Y SE APLICAN A TODAS LAS PLANCHAS SUBSECUENTES DENTRO DE ESTE CONJUNTO. NO DEBEN REPETIRSE EN PLANCHAS DE DISCIPLINA DIFERENTE.

- INDICADOR DE CORTE PARA EDIFICACIÓN.
- INDICADOR DE FACHADAS.
- INDICADOR DE DETALLES
- INDICADOR NOTA CLAVE
- INDICADOR TIPO VENTANA
- INDICADOR TIPO PUERTA
- INDICADOR NIVEL EN PLANTA
- INDICADOR NIVEL EN ALZADO
- INDICADOR DE ESPACIO
- INDICADOR DE EJES

NOTAS GENERALES DE PLANCHA

NOTAS DE REFERENCIA

REVISA: JORGE ELIECER MORA ALVARADO
Asesor de Planeación Hospital del Sarare E.S.E
Supervisor Contrato 05-007 de 2021

AVALA: JORGE ELIECER MORA ALVARADO
Asesor de Planeación Hospital del Sarare E.S.E
Supervisor Contrato 05-007 de 2021

APRUEBA: SORELA QUINTERO GELVIS
Gerente Hospital del Sarare E.S.E

056 / 033 — A-033 — 1 TABLA — 1 DIBUJO

HOSPITAL DEL SARARE
Empresa Social del Estado

CONTRATANTE:
E.S.E HOSPITAL DEL SARARE
CALLE 30 #23-476 23-108
SARAVENA, ARAUCA.

REPRESENTANTE LEGAL:
DRA. ARIELA QUINTERO GELVIS

CARGO: GERENTE.
NIT: 800231215-1

UNIÓN TEMPORAL:

U.T. UNAP SARAVENA

PROYECTO:
CONSTRUCCIÓN DE LA INFRAESTRUCTURA FÍSICA DE LA UNIDAD DE ATENCIÓN PRIMARIA Y CONSULTA EXTERNA DEL HOSPITAL DEL SARARE E.S.E. MUNICIPIO DE SARAVENA, DEPARTAMENTO DE ARAUCA.

LOCALIZACIÓN:



REPRESENTANTE LEGAL:
ARQUITECTO JAIRO MOSQUERA ARIZA
UNIÓN TEMPORAL UNAP SARAVENA
NIT:901.469.091-2

DISEÑADOR BIOCLIMÁTICO:
ESTEFANNY PAMELA BASTO URBINA
M.P A20722012-1032459009

ASESOR ARQUITECTÓNICO Y BIOCLIMÁTICO
ANDREY MONTES JARAMILLO
M.P A23102000-11003522

TALLER DE DISEÑO:
RICARDO JAVIER ESCALANTE NOGUA
ARQUITECTO 2570057883 CND
ESTEFANNY PAMELA BASTO URBINA
ARQUITECTA A20722012-1032459009
BEATRIZ JULLIET VEGA DIAZ
ARQUITECTA A35232017-1095817776
YAIZA YELITZA JIMENEZ OROZCO
ARQUITECTA A20232021-1022436259
COLABORADORES:
SONIA JULIETH GARAVITO CASTAÑEDA
ARQUITECTA (MATRICULA EN TRÁMITE)
ERIC DANILO ACEVEDO GOMEZ
REPRESENTACIÓN TRIDIMENSIONAL

ESTUDIOS TÉCNICOS:
JOAQUIN EDUARDO DELGADO MONTAGUT
ING. CIVIL, ESP. EN GEOTECNIA AMBIENTAL
M.P 54202-172031
BELQUIS BRICEIDA SEPULVEDA MANCIPE
ING. SANITARIA, ESP. EN RECURSOS HIDRÁULICOS Y MEDIO AMBIENTE.
M.P 1523721027 BYC
CARLOS ALFREDO CUTA MORALES
ING. CIVIL, ESP. EN ESTRUCTURAS
M.P 54202-281383 NTS
JEIMMYS WLADIMIR GUILLEN BOADA
ING. ELECTRICISTA
M.P CN205-110776
PEDRO ORTIZ ING MECÁNICO
M.P : CN-230-97351

PROFESIONAL RESPONSABLE
RICARDO JAVIER ESCALANTE NOGUA
M.P 2570057883 CND

CONTIENE
CUADRO DE PUERTAS

ESCALA	FECHA
1:100	JULIO / 2025

NOMBRE DEL ARCHIVO
I01122_A-ACB-PISOS001.DWG

DIGITALIZO
ANDRÉS FELIPE CÁRDENAS DAZA

REVISIÓN	PLANO No.	HOJA No.
ARQ. EPBU	A-033	033 / 056