
TABLA DE CANTIDADES		
CONVENCIÓN	CANT.	DISPOSITIVO
F	2 und	ESTACIÓN MANUAL DIRECCIONADA
AIM	1 und	MÓDULO DE MONITOREO
AOM	2 und	MÓDULO DE CONTROL
S	49 und	DETECTOR DE HUMO
BATT	1 und	FUENTE AUXILIAR
H	0 und	DETECTOR TÉRMICO
	9 und	SEÑAL AUDIOVISUAL DE PARED PARA INTERIORES
	420 m	TUBERÍA EMT 3/4"
SLC	510 m	CABLE BLINDADO 2X16 AWG
24 V Y NAC	249 m	CABLE SIN BLINDAJE 2X16 AWG

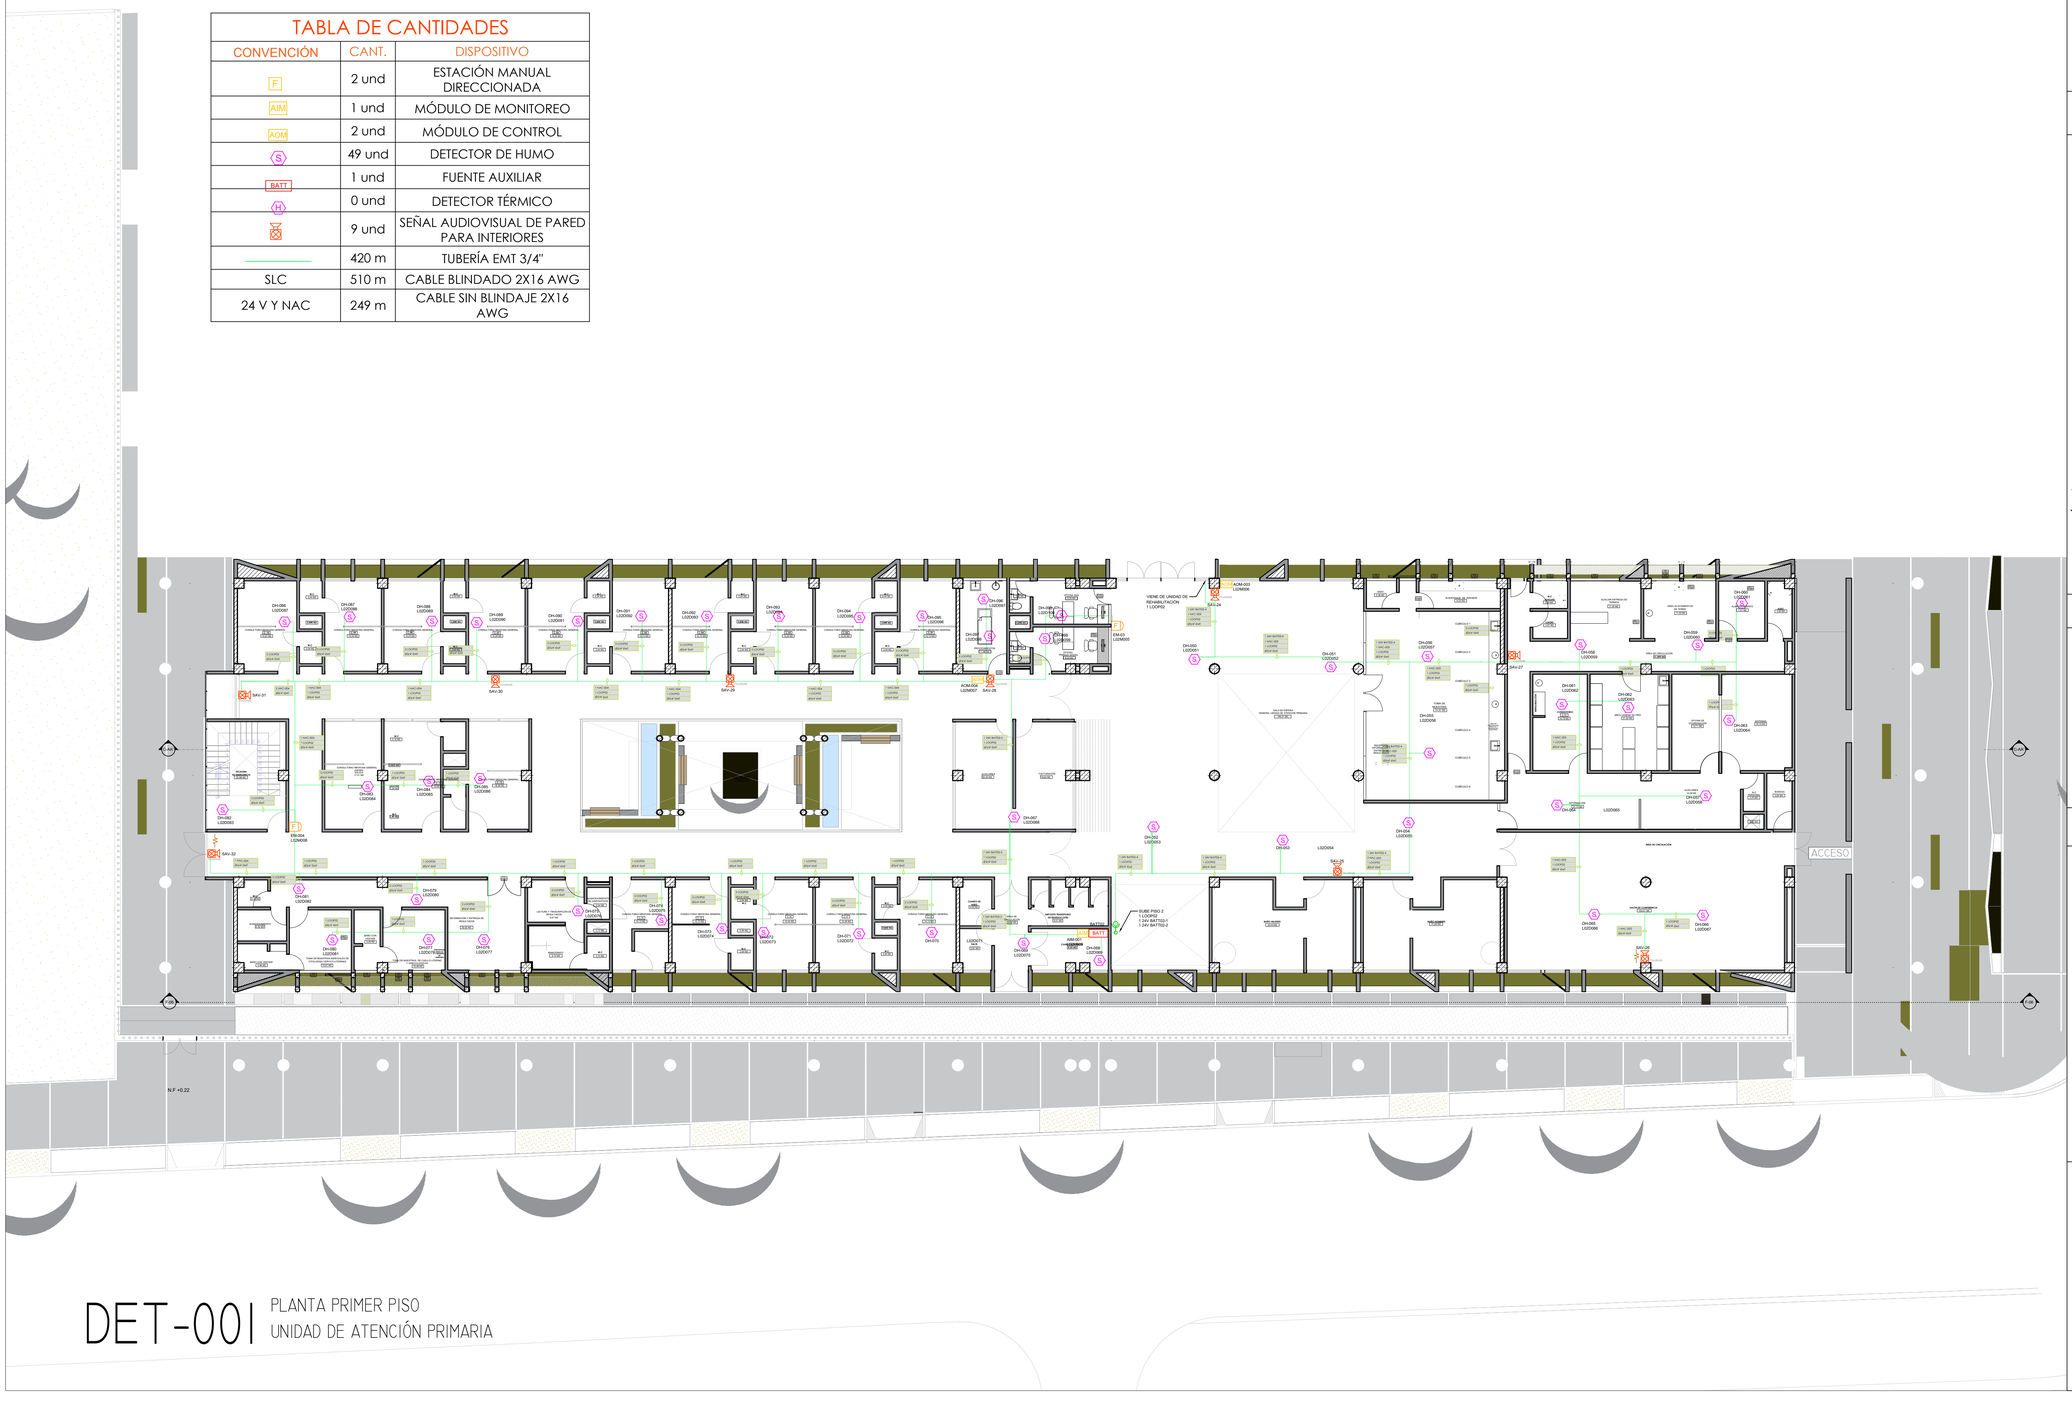

DET-001
PLANTA PRIMER PISO
UNIDAD DE ATENCIÓN PRIMARIA

NOTAS GENERALES

L-001- LOCALIZACIÓN

T-001-TOPOGRÁFICO

U-001- URBANÍSTICO

A-001-ARQUITECTÓNICOS
- PLANTAS
- CORTES
- FACHADAS

DT-001- DETALLES ARQUITECTÓNICOS

EST-001- ESTRUCTURALES

ELE-001- ELÉCTRICOS

H-001- HIDRÁULICOS

S-001- SANITARIOS

RCI-001- RED CONTRA INCENDIOS

PSJ-001- PAISAJÍSTICO

HG-001- HIDROLÓGICO

PMA-001- PLAN MANEJO AMBIENTAL

BIO-001- BIOCLIMÁTICO

DET-001- DETECCION Y ALARMA

NOTAS GENERALES DE DISCIPLINA

LAS NOTAS GENERALES DE DISCIPLINA SON AQUELLAS ANOTACIONES DERIVADAS DE LOS ESTUDIOS TÉCNICOS COMPLEMENTARIOS DEL PROYECTO Y SE APLICAN A TODAS LAS PLANCHAS SUBSECUENTES DENTRO DE ESTE CONJUNTO. NO DEBEN REPETIRSE EN PLANCHAS DE DISCIPLINA DIFERENTE.

INDICADOR DE CORTE PARA EDIFICACIÓN.

INDICADOR DE FACHADAS.

INDICADOR DE DETALLES

INDICADOR NOTA CLAVE

INDICADOR TIPO VENTANA

INDICADOR TIPO PUERTA

INDICADOR NIVEL EN PLANTA

INDICADOR NIVEL EN ALZADO

INDICADOR DE ESPACIO

INDICADOR DE EJES

NOTAS GENERALES DE PLANCHA

1. LOS DIÁMETROS ESTÁN DADOS EN PULGADAS EXCEPTO EN DONDE SE INDIQUE OTRA UNIDAD.
2. NORMA DE DISEÑO NFPA 72 EDICIÓN 2022.
3. CABLEADO CLASE B
4. LA UBICACIÓN FINAL DE LOS DISPOSITIVOS LA DEBE VERIFICAR EL CONSTRUCTOR EN SITIO.

NOTAS GENERALES

F ESTACIÓN MANUAL

AIM MÓDULO MONITOREO

AOM MÓDULO DE CONTROL

S DETECTOR DE HUMO

FACP PANEL DE CONTROL

BATT FUENTE AUXILIAR

H DETECTOR TÉRMICO

SEÑAL AUDIOVISUAL

SEÑAL VISUAL

VÁLVULA DE CORTE

SENSOR DE FLUJO

INDICADOR SUBIDA TUBERÍA

TUBERÍA CONDUIT

REVISIÓN	PLANO No. DET-001	PLANCHA No. 001 DE 004

HOSPITAL DEL SARARE
Empresa Social del Estado

CONTRATANTE:
E.S.E HOSPITAL DEL SARARE
CALLE 30 #23-476 23-108
SARAVENA, ARAUCA.

REPRESENTANTE LEGAL:
DRA. ARIELA QUINTERO GELVIS

CARGO: GERENTE.
NIT: 800231215-1

UNIÓN TEMPORAL:
U.T. UNAP SARAVENA

PROYECTO:
CONSTRUCCIÓN DE LA INFRAESTRUCTURA FÍSICA DE LA UNIDAD DE ATENCIÓN PRIMARIA DEL HOSPITAL DEL SARARE E.S.E. MUNICIPIO DE SARAVENA, DEPARTAMENTO DE ARAUCA.

LOCALIZACIÓN:



REPRESENTANTE LEGAL:
ARQUITECTO JAIRO MOSQUERA ARIZA

UNIÓN TEMPORAL UNAP SARAVENA
NIT:901.469.0912

DISEÑADOR BIOCLIMÁTICO:
ESTEFANNY PAMELA BASTO URBINA
M.P A20722012-1032439009

ASESOR ARQUITECTÓNICO Y BIOCLIMÁTICO:
ANDREY MONTES JARAMILLO
M.P A23102000-11003522

TALLER DE DISEÑO:
RICARDO JAVIER ESCALANTE NOCUA
ARQUITECTO 2570057883 CND
ESTEFANY PAMELA BASTO URBINA
ARQUITECTA A20722012-1032439009
BEATRIZ JULLIET VEGA DIAZ
ARQUITECTA A35232017-1095817776
YAIZA YELITZA JIMENEZ OROZCO
ARQUITECTA A20232021-1022438239
COLABORADORES:
SONIA JULIETH GARAVITO CASTAÑEDA
ARQUITECTA (MATRICULA EN TRÁMITE)
ERIC DANILO ACEVEDO GOMEZ
REPRESENTACIÓN TRIDIMENSIONAL

ESTUDIOS TÉCNICOS:

JOAQUIN EDUARDO DELGADO MONTAGUT
ING. CIVIL, ESP. EN GEOTECNIA
AMBIENTAL M.P 54202-72051

BELQUIS BRICEIDA SEPULVEDA MANCIPE
ING. SANITARIA, ESP. EN RECURSOS HIDRÁULICOS Y MEDIO AMBIENTE.
M.P 15237211027 BYC

CARLOS ALFREDO CUTA MORALES
ING. CIVIL, ESP. EN ESTRUCTURAS
M.P 54202-281383 NTS

PEDRO ORTIZ ING MECÁNICO
M.P : CN-230-97331

PROFESIONAL RESPONSABLE

VLADIMIR LEONARDO CALDAS AFANADOR
M.P 15202-242675-BYC

CONTIENE
SISTEMA DETECCIÓN Y ALARMA PISO 1

ESCALA	FECHA
1:125	JULIO/2025

NOMBRE DEL ARCHIVO
SISTEMA DETECCIÓN Y ALARMA PISO 1

DIGITALIZÓ
SISTEMA DETECCIÓN Y ALARMA PISO 1

REVISIÓN	PLANO No.	PLANCHA No.
ARQ. EPBU	DET-001	001 DE 004