
TABLA DE CANTIDADES

CONVENCIÓN	CANT.	DISPOSITIVO
F	2 und	ESTACIÓN MANUAL DIRECCIONADA
AIM	0 und	MÓDULO DE MONITOREO
AOM	2 und	MÓDULO DE CONTROL
S	49 und	DETECTOR DE HUMO
BATT	0 und	FUENTE AUXILIAR
H	1 und	DETECTOR TÉRMICO
	9 und	SEÑAL AUDIOVISUAL DE PARED PARA INTERIORES
	425 m	TUBERÍA EMT 3/4"
SLC	530 m	CABLE BLINDADO 2X16 AWG
24 V Y NAC	289 m	CABLE SIN BLINDAJE 2X16 AWG

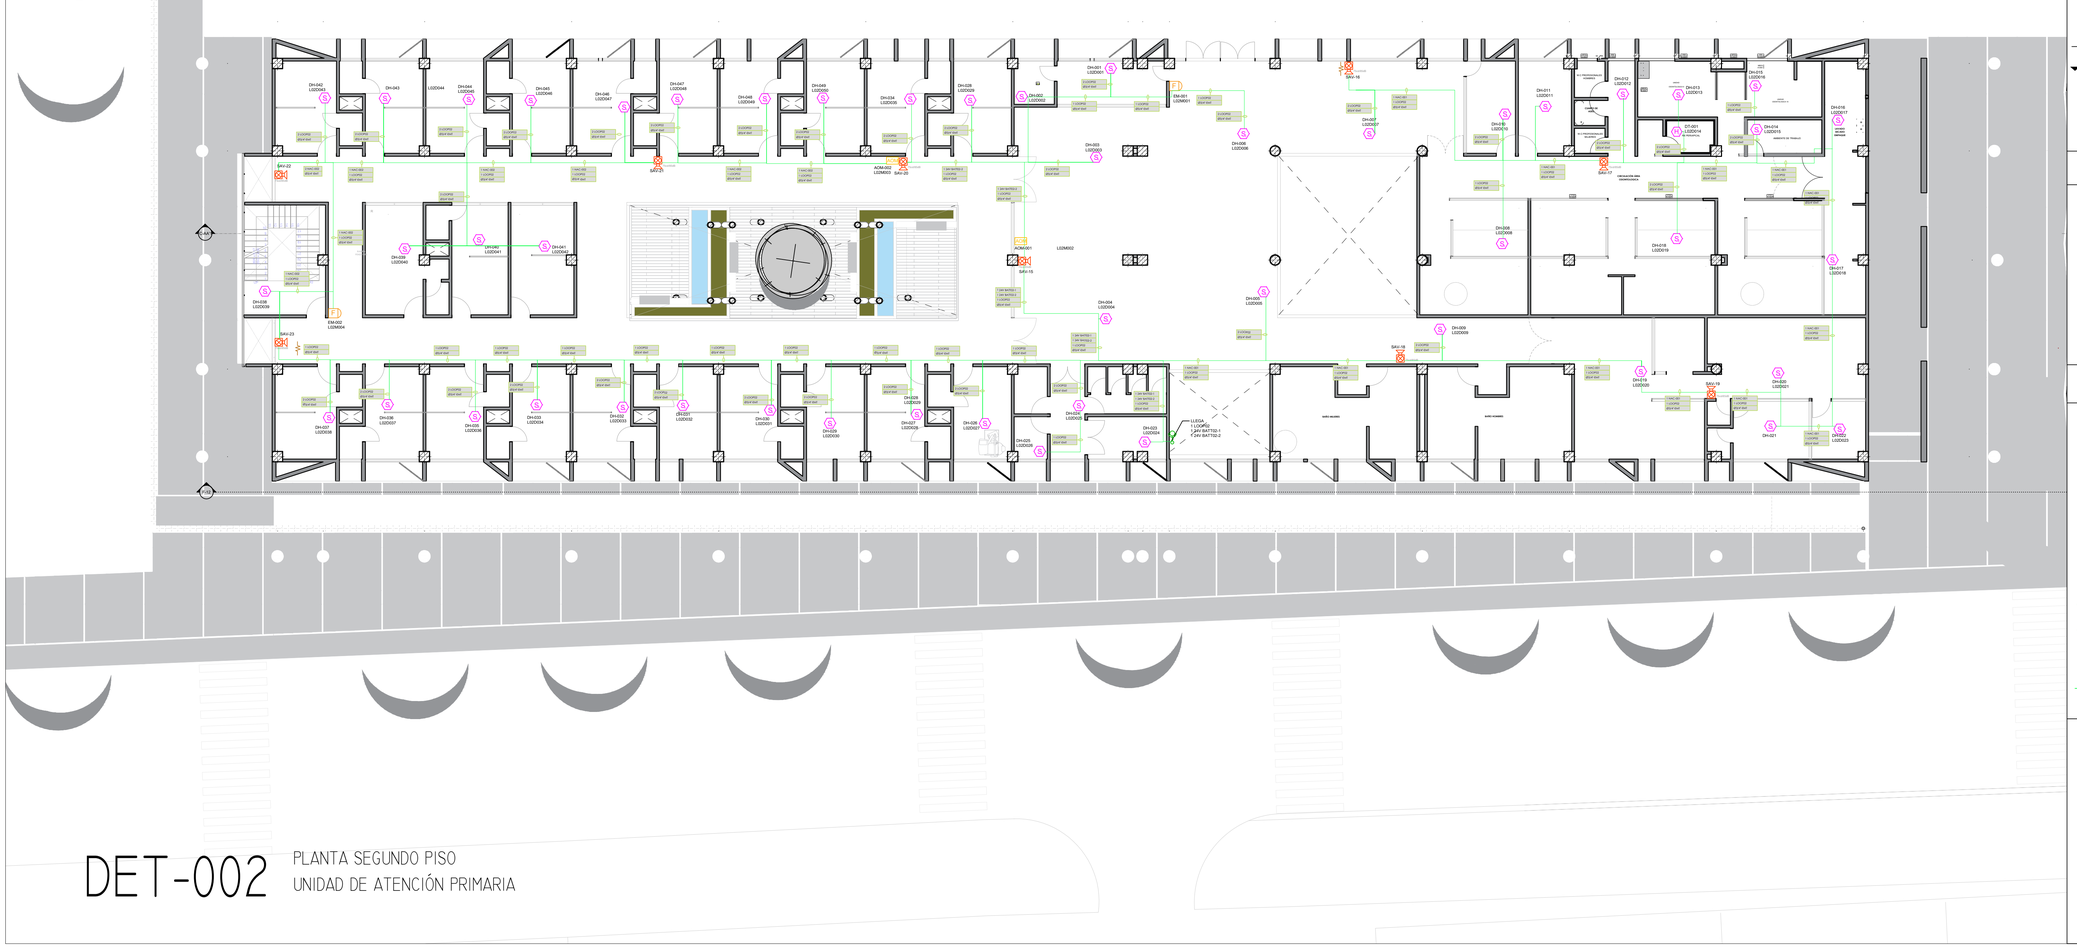

DET-002

PLANTA SEGUNDO PISO
UNIDAD DE ATENCIÓN PRIMARIA

NOTAS GENERALES

L-00I- LOCALIZACIÓN

T-00I-TOPOGRÁFICO

U-00I- URBANÍSTICO

A-00I-ARQUITECTÓNICOS
- PLANTAS
- CORTES
- FACHADAS

DT-00I- DETALLES ARQUITECTÓNICOS

EST-00I- ESTRUCTURALES

ELE-00I- ELÉCTRICOS

H-00I- HIDRÁULICOS

S-00I- SANITARIOS

RCI-00I- RED CONTRA INCENDIOS

PSJ-00I- PAISAJÍSTICO

HG-00I- HIDROLÓGICO

PMA-00I- PLAN MANEJO AMBIENTAL

BIO-00I- BIOCLIMÁTICO

DET-00I- DETECCION Y ALARMA

NOTAS GENERALES DE DISCIPLINA

LAS NOTAS GENERALES DE DISCIPLINA SON AQUELLAS ANOTACIONES DERIVADAS DE LOS ESTUDIOS TÉCNICOS COMPLEMENTARIOS DEL PROYECTO Y SE APLICAN A TODAS LAS PLANCHAS SUBSECUENTES DENTRO DE ESTE CONJUNTO. NO DEBEN REPETIRSE EN PLANCHAS DE DISCIPLINA DIFERENTE.

- INDICADOR DE CORTE PARA EDIFICACIÓN.
- INDICADOR DE FACHADAS.
- INDICADOR DE DETALLES
- INDICADOR NOTA CLAVE
- INDICADOR TIPO VENTANA
- INDICADOR TIPO PUERTA
- INDICADOR NIVEL EN PLANTA
- INDICADOR NIVEL EN ALZADO
- INDICADOR DE ESPACIO
- INDICADOR DE EJES

NOTAS GENERALES DE PLANCHA

1. LOS DIÁMETROS ESTÁN DADOS EN PULGADAS EXCEPTO EN DONDE SE INDIQUE OTRA UNIDAD.
2. NORMA DE DISEÑO NFPA 72 EDICIÓN 2022.
3. CABLEADO CLASE B
4. LA UBICACIÓN FINAL DE LOS DISPOSITIVOS LA DEBE VERIFICAR EL CONSTRUCTOR EN SITIO.

NOTAS GENERALES

- F ESTACIÓN MANUAL
- AIM MÓDULO MONITOREO
- AOM MÓDULO DE CONTROL
- S DETECTOR DE HUMO
- FACP PANEL DE CONTROL
- BATT FUENTE AUXILIAR
- H DETECTOR TÉRMICO
- SEÑAL AUDIOVISUAL
- SEÑAL VISUAL
- VÁLVULA DE CORTE
- SENSOR DE FLUJO
- INDICADOR SUBIDA TUBERÍA
- TUBERÍA CONDUIT

ARQ. EPBU	DET-002	002 / 004

HOSPITAL DEL SARARE
Empresa Social del Estado

CONTRATANTE:
E.S.E HOSPITAL DEL SARARE
CALLE 30 #23-476 23-108
SARAVENA, ARAUCA.

REPRESENTANTE LEGAL:
DRA. ARIELA QUINTERO GELVIS

CARGO: GERENTE.
NIT: 800231215-1

UNIÓN TEMPORAL:
U.T. UNAP SARAVENA

PROYECTO:
CONSTRUCCIÓN DE LA INFRAESTRUCTURA FÍSICA DE LA UNIDAD DE ATENCION PRIMARIA DEL HSPITAL DEL SARARE E.S.E. MUNICIPIO DE SARAVENA, DEPARTAMENTO DE ARAUCA.

LOCALIZACIÓN:



REPRESENTANTE LEGAL:
ARQUITECTO JAIRO MOSQUERA ARIZA

UNIÓN TEMPORAL UNAP SARAVENA
NIT:901.469.09142

DISEÑADOR BIOCLIMÁTICO:
ESTEFANNY PAMELA BASTO URBINA
M.P A20722012-1032439009

ASESOR ARQUITECTÓNICO Y BIOCLIMÁTICO:
ANDREY MONTES JARAMILLO
M.P A23102000-11003522

TALLER DE DISEÑO:
RICARDO JAVIER ESCALANTE NOCUA
ARQUITECTO 2570057883 CND
ESTEFANNY PAMELA BASTO URBINA
ARQUITECTA A20722012-1032439009
BEATRIZ JULLIET VEGA DIAZ
ARQUITECTA A35232017-1095817776
YAIZA YELITZA JIMENEZ OROZCO
ARQUITECTA A20232021-1022438239
COLABORADORES:
SONIA JULIETH GARAVITO CASTAÑEDA
ARQUITECTA (MATRICULA EN TRÁMITE)
ERIC DANILO ACEVEDO GOMEZ
REPRESENTACIÓN TRIDIMENSIONAL

ESTUDIOS TÉCNICOS:

JOAQUIN EDUARDO DELGADO MONTAGUT
ING. CIVIL, ESP. EN GEOTECNIA
AMBIENTAL M.P 54202-72031

BELQUIS BRICEIDA SEPULVEDA MANCIPE
ING. SANITARIA, ESP. EN RECURSOS HIDRÁULICOS Y MEDIO AMBIENTE.
M.P 1523721I027 BYC

CARLOS ALFREDO CUTA MORALES
ING. CIVIL, ESP. EN ESTRUCTURAS
M.P 54202-281383 NTS

PEDRO ORTIZ ING MECÁNICO
M.P : CN-230-97331

PROFESIONAL RESPONSABLE

VLADIMIR LEONARDO CALDAS AFANADOR
M.P 15202-242675 BYC

CONTIENE
SISTEMA DETECCIÓN Y ALARMA PISO 2

ESCALA	FECHA
1:125	JULIO/2025

NOMBRE DEL ARCHIVO
SISTEMA DETECCIÓN Y ALARMA PISO 2

DIGITALIZÓ
SISTEMA DETECCIÓN Y ALARMA PISO 2

REVISIÓN	PLANO No.	PLANCHA No.
	DET-002	002 / 004