




Elemento	Ø	Num.	Cant	Esquema	Long (m)	Total (m)	Grado 60 (Kg)
V318A	3/8"	#5	2	11.90	11.90	23.80	36.94
	3/8"	#5	2	11.90	11.90	23.80	36.94
	3/8"	#3	108		1.14	123.12	68.95
Peso Total Acero (Kg) x Viga							142.83

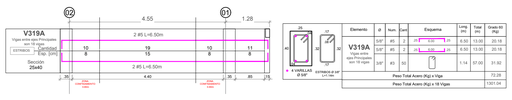


Elemento	Ø	Num.	Cant	Esquema	Long (m)	Total (m)	Grado 60 (Kg)
V319A	3/8"	#5	2	6.50	6.50	13.00	20.18
	3/8"	#5	2	6.50	6.50	13.00	20.18
	3/8"	#3	50		1.14	57.00	31.92
Peso Total Acero (Kg) x Viga							72.28
Peso Total Acero (Kg) x 19 Vigas							1361.04

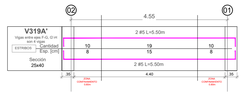


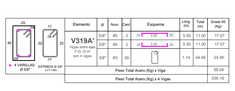


Elemento	Ø	Num.	Cant	Esquema	Long (m)	Total (m)	Grado 60 (Kg)
V319A'	3/8"	#5	2	5.50	5.50	11.00	17.07
	3/8"	#5	2	5.50	5.50	11.00	17.07
	3/8"	#3	39		1.14	44.46	24.80
Peso Total Acero (Kg) x Viga							58.04
Peso Total Acero (Kg) x 4 Viga							232.16

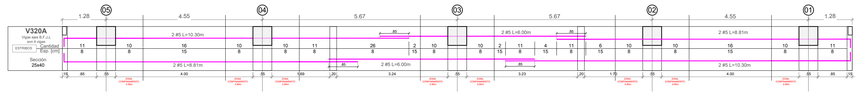


Elemento	Ø	Num.	Cant	Esquema	Long (m)	Total (m)	Grado 60 (Kg)
V320A	3/8"	#5	4	10.30	10.30	41.20	63.54
	3/8"	#5	4	8.00	8.00	24.00	37.25
	3/8"	#5	4	8.81	8.81	35.24	54.69
	3/8"	#3	277		1.14	235.96	122.15
Peso Total Acero (Kg) x Viga							299.03
Peso Total Acero (Kg) x 4 Viga							1192.12

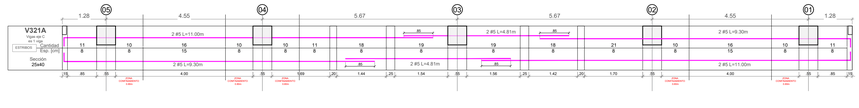



Elemento	Ø	Num.	Cant	Esquema	Long (m)	Total (m)	Grado 60 (Kg)
V321A	3/8"	#5	4	11.00	11.00	44.00	69.29
	3/8"	#5	4	9.30	9.30	37.20	58.58
	3/8"	#5	4	4.81	4.81	19.24	29.80
	3/8"	#3	210		1.14	239.40	134.06
Peso Total Acero (Kg) x Viga							289.94

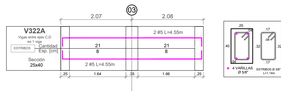

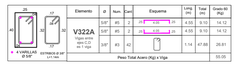



Elemento	Ø	Num.	Cant	Esquema	Long (m)	Total (m)	Grado 60 (Kg)
V322A	3/8"	#5	2	4.55	4.55	9.10	14.12
	3/8"	#5	2	4.55	4.55	9.10	14.12
	3/8"	#3	42		1.14	47.88	26.81
Peso Total Acero (Kg) x Viga							55.05

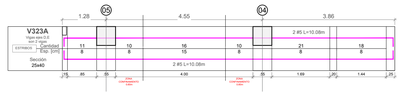

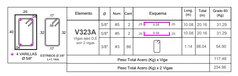



Elemento	Ø	Num.	Cant	Esquema	Long (m)	Total (m)	Grado 60 (Kg)
V323A	3/8"	#5	2	10.08	10.08	20.16	31.29
	3/8"	#5	2	10.08	10.08	20.16	31.29
	3/8"	#5	85		1.14	96.54	54.60
Peso Total Acero (Kg) x Viga							117.48
Peso Total Acero (Kg) x 2 Viga							234.96

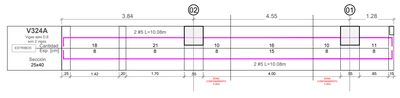

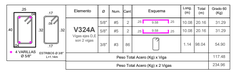



Elemento	Ø	Num.	Cant	Esquema	Long (m)	Total (m)	Grado 60 (Kg)
V324A	3/8"	#5	2	10.08	10.08	20.16	31.29
	3/8"	#5	2	10.08	10.08	20.16	31.29
	3/8"	#3	86		1.14	98.04	54.60
Peso Total Acero (Kg) x Viga							117.48
Peso Total Acero (Kg) x 2 Viga							334.96

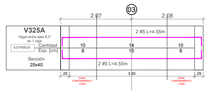

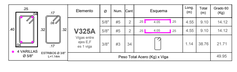



Elemento	Ø	Num.	Cant	Esquema	Long (m)	Total (m)	Grado 60 (Kg)
V325A	3/8"	#5	2	4.55	4.55	9.10	14.12
	3/8"	#5	2	4.55	4.55	9.10	14.12
	3/8"	#3	34		1.14	38.76	21.71
Peso Total Acero (Kg) x Viga							49.95

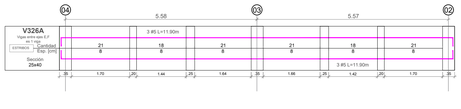

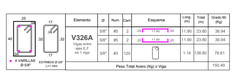



Elemento	Ø	Num.	Cant	Esquema	Long (m)	Total (m)	Grado 60 (Kg)
V326A	3/8"	#5	2	11.90	11.90	23.80	36.94
	3/8"	#5	2	11.90	11.90	23.80	36.94
	3/8"	#3	320		1.14	126.80	78.61
Peso Total Acero (Kg) x Viga							150.49

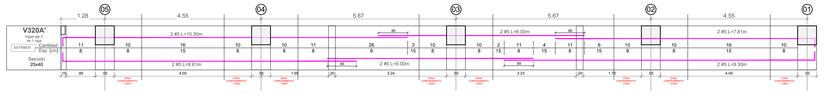

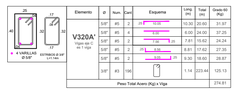



Elemento	Ø	Num.	Cant	Esquema	Long (m)	Total (m)	Grado 60 (Kg)
V320A'	3/8"	#5	2	10.30	10.30	20.60	31.87
	3/8"	#5	4	6.00	6.00	24.00	37.25
	3/8"	#5	2	7.81	7.81	15.62	24.24
	3/8"	#5	2	8.81	8.81	17.62	27.35
	3/8"	#5	2	9.30	9.30	18.60	28.87
	3/8"	#3	196		1.14	223.94	125.13
Peso Total Acero (Kg) x Viga							274.81

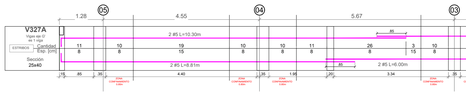

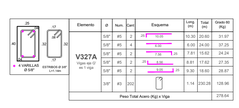


Elemento	Ø	Num.	Cant	Esquema	Long (m)	Total (m)	Grado 60 (Kg)
V327A	3/8"	#5	4	10.30	10.30	20.60	31.87
	3/8"	#5	4	6.00	6.00	24.00	37.25
	3/8"	#5	2	7.81	7.81	15.62	24.24
	3/8"	#5	2	8.81	8.81	17.62	27.35
	3/8"	#5	2	9.30	9.30	18.60	28.87
	3/8"	#3	220		1.14	250.28	128.96
Peso Total Acero (Kg) x Viga							278.64

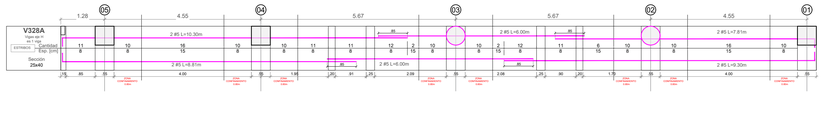

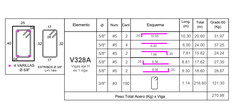



Elemento	Ø	Num.	Cant	Esquema	Long (m)	Total (m)	Grado 60 (Kg)
V328A	3/8"	#5	2	10.30	10.30	20.60	31.87
	3/8"	#5	4	6.00	6.00	24.00	37.25
	3/8"	#5	2	7.81	7.81	15.62	24.24
	3/8"	#5	2	8.81	8.81	17.62	27.35
	3/8"	#5	2	9.30	9.30	18.60	28.87
	3/8"	#3	196		1.14	218.66	121.50
Peso Total Acero (Kg) x Viga							270.99

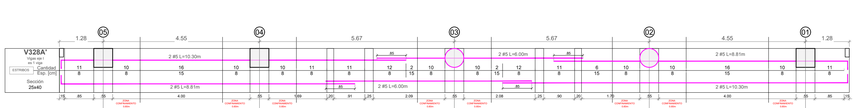



Elemento	Ø	Num.	Cant	Esquema	Long (m)	Total (m)	Grado 60 (Kg)
V328A'	3/8"	#5	4	10.30	10.30	41.20	63.54
	3/8"	#5	4	6.00	6.00	24.00	37.25
	3/8"	#5	4	8.81	8.81	35.24	54.69
	3/8"	#5	241		1.14	229.14	128.32
Peso Total Acero (Kg) x Viga							284.20

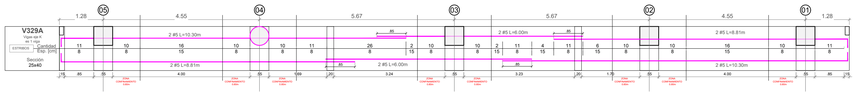


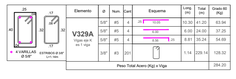

Elemento	Ø	Num.	Cant	Esquema	Long (m)	Total (m)	Grado 60 (Kg)
V329A	3/8"	#5	4	10.30	10.30	41.20	63.54
	3/8"	#5	4	6.00	6.00	24.00	37.25
	3/8"	#5	4	8.81	8.81	35.24	54.69
	3/8"	#3	241		1.14	229.14	128.32
Peso Total Acero (Kg) x Viga							284.20

DESPIECE DE VIGAS SUPERIORES
N+9.00m

Escala 1:75

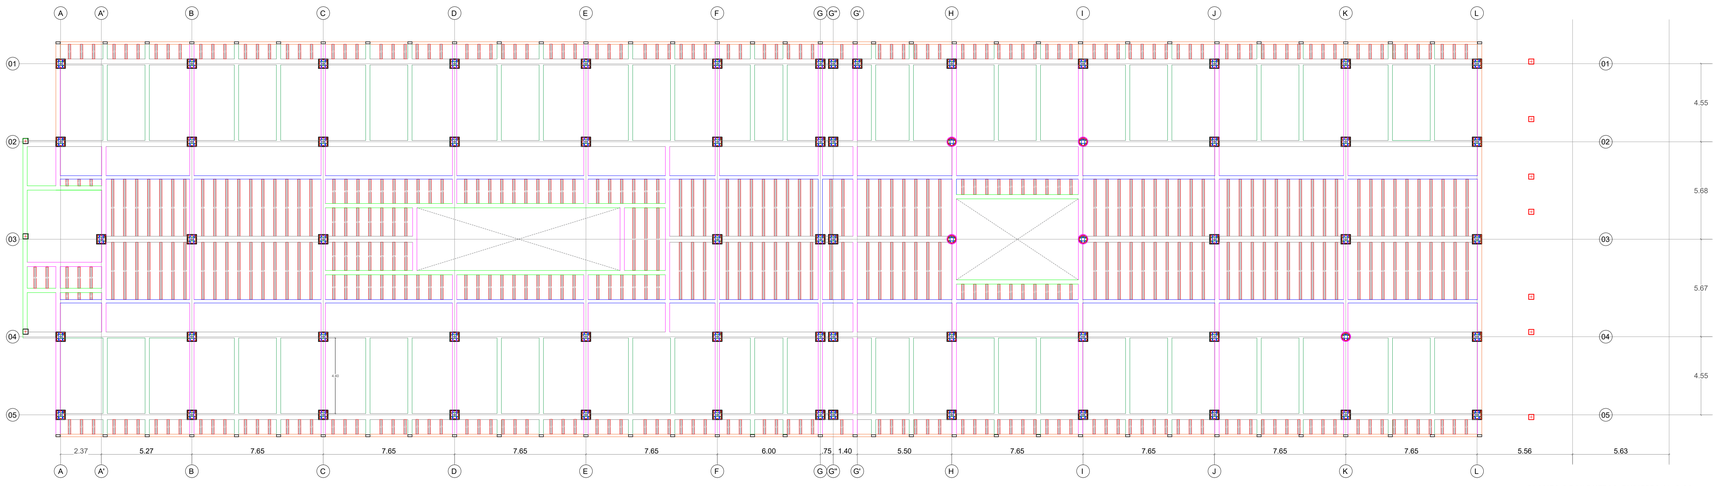

PLANTA DE VIGUETAS CUBIERTA N+9.00m

Escala 1:150

E-012

PLANTA DE VIGUETAS CUBIERTA N+9.00M
DESPIECE DE VIGAS SUPERIORES N+9.00M
DETALLES LOSA ENTREPISO CUBIERTA

NOTAS GENERALES

- L-001- LOCALIZACIÓN
- T-001-TOPOGRÁFICO
- U-001- URBANÍSTICO
- A-001-ARQUITECTÓNICOS
  - PLANTAS
  - CORTES
  - FACHADAS
- DT-001- DETALLES ARQUITECTÓNICOS
- EST-001- ESTRUCTURALES
- ELE-001- ELÉCTRICOS
- H-001- HIDRÁULICOS
- S-001- SANITARIOS
- RCI-001- RED CONTRA INCENDIOS
- PSJ-001- PAISAJÍSTICO
- HG-001- HIDROLÓGICO
- PMA-001- PLAN MANEJO AMBIENTAL
- BIO-001- BIOCLIMÁTICO

NOTAS GENERALES DE DISCIPLINA

LAS NOTAS GENERALES DE DISCIPLINA SON AQUELLAS ANOTACIONES DERIVADAS DE LOS ESTUDIOS TÉCNICOS COMPLEMENTARIOS DEL PROYECTO Y SE APLICAN A TODAS LAS PLANCHAS SUBSECUENTES DENTRO DE ESTE CONJUNTO. NO DEBEN REPETIRSE EN PLANCHAS DE DISCIPLINA DIFERENTE.

- INDICADOR DE CORTE PARA EDIFICACIÓN.
- INDICADOR DE FACHADAS.
- INDICADOR DE DETALLES
- INDICADOR NOTA CLAVE
- INDICADOR TIPO VENTANA
- INDICADOR TIPO PUERTA
- INDICADOR NIVEL EN PLANTA
- INDICADOR NIVEL EN ALZADO
- INDICADOR DE ESPACIO
- INDICADOR DE EJES

NOTAS GENERALES DE PLANCHA


SE USAN PARA COMUNICAR INFORMACIÓN O INSTRUCCIONES ESPECIFICAS EN UNA REPRESENTACIÓN. LAS NOTAS GENERALES DE PLANCHA DEBEN TABULARSE SECUENCIALMENTE DENTRO DEL BLOQUE DE NOTAS Y REDACTARSE EN MODO IMPERATIVO.

01 ESTRUCTURA METÁLICA

01 ASCENSOR MITSUBISHI ELECTRIC NEXIEZ MR

NOTAS DE REFERENCIA

SE EMPLEAN PARA IDENTIFICAR REPRESENTACIONES GRÁFICAS DE ÍTEMS Y RELACIONARLAS DIRECTAMENTE CON ASPECTOS DETERMINADOS DE LAS ESPECIFICACIONES. LAS NOTAS DE REFERENCIA PUEDEN IDENTIFICAR REQUERIMIENTOS GENERALES O DE EJECUCIÓN.

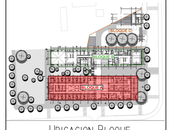

UBICACION BLOQUE

ARQ. EPBU | REVISION | PLANO No. E-012 | PLANCHA No. 012 de 025

HOSPITAL DEL SARARE
Empresa Social del Estado

CONTRATANTE:
E.S.E HOSPITAL DEL SARARE
CALLE 30 #23-476 23-108
SARAVENA, ARAUCA.

REPRESENTANTE LEGAL:
DRA. ARIELA QUINTERO GELVIS

CARGO: GERENTE.

NIT: 800231215-1

UNIÓN TEMPORAL:

U.T. UNAP SARAVENA

PROYECTO:
CONSTRUCCIÓN DE LA INFRAESTRUCTURA FÍSICA DE LA UNIDAD DE ATENCIÓN PRIMARIA Y CONSULTA EXTERNA DEL HOSPITAL DEL SARARE E.S.E. MUNICIPIO DE SARAVENA, DEPARTAMENTO DE ARAUCA.

LOCALIZACIÓN:



REPRESENTANTE LEGAL:
ARQUITECTO JAIRO MOSQUERA ARIZA

UNIÓN TEMPORAL UNAP SARAVENA
NIT:901.469.091-2

DISEÑADOR BIOCLIMÁTICO:
ESTEFANNY PAMELA BASTO URBINA
M.P A2072201 2-I032439009

ASESOR ARQUITECTÓNICO Y BIOCLIMÁTICO:
ANDREY MONTES JARAMILLO
M.P A23102000-11003522

TALLER DE DISEÑO:
RICARDO JAVIER ESCALANTE NOCUA
ARQUITECTO 2570057883 CND
ESTEFANY PAMELA BASTO URBINA
ARQUITECTA A2072201 2-I032439009
BEATRIZ JULLIET VEGA DIAZ
ARQUITECTA A35232017-1095817776
YAIZA YELITZA JIMENEZ OROZCO
ARQUITECTA A2023202 1-I022438239
COLABORADORES:
SONIA JULIETH GARAVITO CASTAÑEDA
ARQUITECTA (MATRICULA EN TRÁMITE)
ERIC DANILO ACEVEDO GOMEZ
REPRESENTACIÓN TRIDIMENSIONAL

ESTUDIOS TÉCNICOS:
JOAQUIN EDUARDO DELGADO MONTAGUT
ING. CIVIL, ESP. EN GEOTECNIA AMBIENTAL
M.P 54202-72031
BELQUIS BRICEIDA SEPULVEDA MANCIPE
ING. SANITARIA, ESP. EN RECURSOS HIDRÁULICOS Y MEDIO AMBIENTE.
M.P 1523721I027 BYC
CARLOS ALFREDO CUTA MORALES
ING. CIVIL, ESP. EN ESTRUCTURAS
M.P 54202-281383 NTS
JEINMYS WLADIMIR GUILLEN BOADA
ING. ELECTRICISTA
M.P CN205-110776
PEDRO ORTIZ ING MECÁNICO
M.P : CN-230-9733I

PROFESIONAL RESPONSABLE

CARLOS ALFREDO CUTA MORALES
M.P 54202-281383 NTS

CONTIENE
PLANTA DE VIGUETAS CUBIERTA N+9.00M
DESPIECE VIGAS SUPERIORES N+9.00M

ESCALA	FECHA
LA INDICADA	DICIEMBRE/2022

NOMBRE DEL ARCHIVO	BLOQUE A
ESTRUCTURA_UNAP_BLOQUE A_F2	FASE 2

DIGITALIZÓ JOSE LEONARDO PADILLA CASTILLO.
TALGO EN TECNICAS DE DESARROLLO GRAFICO DE PROYECTOS DE CONSTRUCCION
C.P. T12616201 6-I16776478 C.P.N.A.A

REVISIÓN	PLANO No.	PLANCHA No.
ARQ. EPBU	E-012	012 de 025