





PLANTA UBICACION PANELES MUROS
Sin Escala

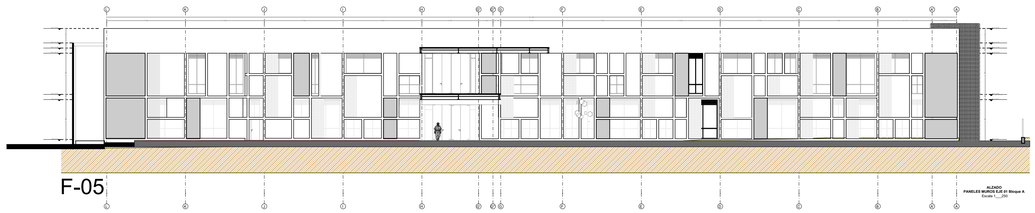


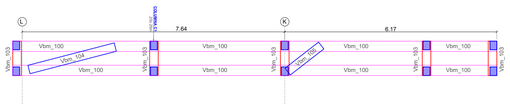


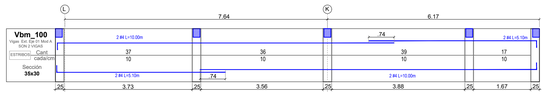


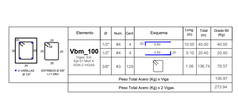


Elemento	Ø	Num.	Cant	Esquema	Long (m)	Total (m)	Grado 60 (Kg)
Vbm_100 Vgas Ext. Cpt 01 Mod A SON 2 VIGAS	1/2"	#4	4	2Ø4 L=10.00m	10.00	40.00	40.00
	1/2"	#4	4	2Ø4 L=10.00m	9.10	20.40	20.40
	3/8"	#3	135		1.06	138.74	76.57
Peso Total Acero (Kg) x Viga							136.97
Peso Total Acero (Kg) x 2 Vigas							273.94

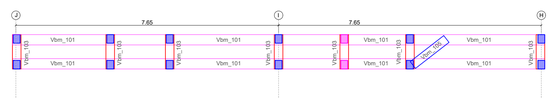


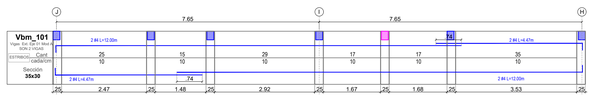

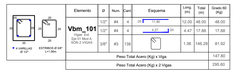


Elemento	Ø	Num.	Cant	Esquema	Long (m)	Total (m)	Grado 60 (Kg)
Vbm_101 Vgas Ext. Cpt 01 Mod A SON 2 VIGAS	1/2"	#4	4	2Ø4 L=12.00m	12.00	48.00	48.00
	1/2"	#4	4	2Ø4 L=4.47m	4.47	17.88	17.88
	3/8"	#3	139		1.06	148.28	81.92
Peso Total Acero (Kg) x Viga							147.80
Peso Total Acero (Kg) x 2 Vigas							295.60

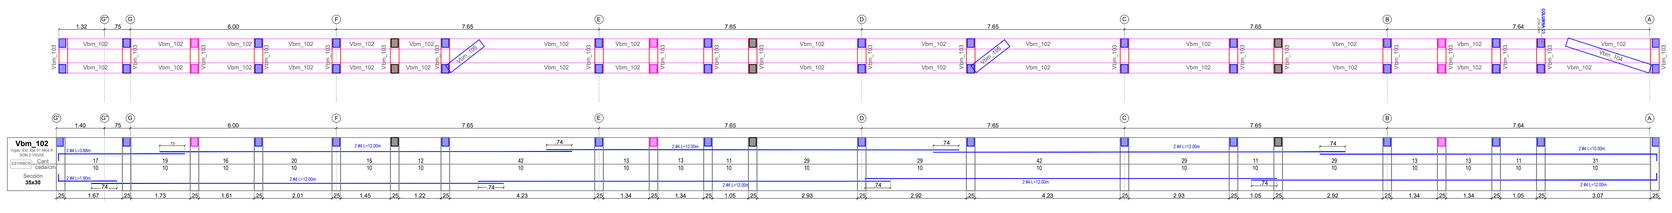

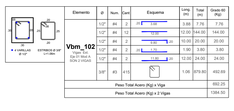



Elemento	Ø	Num.	Cant	Esquema	Long (m)	Total (m)	Grado 60 (Kg)
Vbm_102 Vgas Ext. Cpt 01 Mod A SON 2 VIGAS	1/2"	#4	2	2Ø4 L=12.00m	12.00	24.00	24.00
	1/2"	#4	2	2Ø4 L=12.00m	12.00	24.00	24.00
	1/2"	#4	2	2Ø4 L=12.00m	12.00	24.00	24.00
	3/8"	#3	413		1.06	679.80	492.69
Peso Total Acero (Kg) x Viga							492.25
Peso Total Acero (Kg) x 2 Vigas							1084.50



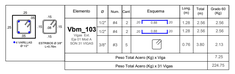



Elemento	Ø	Num.	Cant	Esquema	Long (m)	Total (m)	Grado 60 (Kg)
Vbm_103 Vgas Ext. Cpt 01 Mod A SON 2 VIGAS	1/2"	#4	2	2Ø4 L=1.00m	1.00	2.00	2.00
	1/2"	#4	2	2Ø4 L=1.08m	1.08	2.16	2.16
	3/8"	#3	5		0.76	3.80	2.13
Peso Total Acero (Kg) x Viga							7.29
Peso Total Acero (Kg) x 31 Vigas							224.75

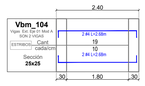

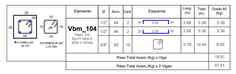

Elemento	Ø	Num.	Cant	Esquema	Long (m)	Total (m)	Grado 60 (Kg)
Vbm_104 Vgas Ext. Cpt 01 Mod A SON 2 VIGAS	1/2"	#4	2	2Ø4 L=2.38m	2.68	5.36	5.36
	1/2"	#4	2	2Ø4 L=2.68m	2.68	5.36	5.36
	3/8"	#3	19		0.76	14.44	8.09
Peso Total Acero (Kg) x Viga							18.81
Peso Total Acero (Kg) x 2 Vigas							37.61

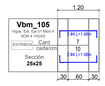


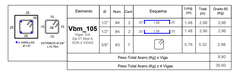



Elemento	Ø	Num.	Cant	Esquema	Long (m)	Total (m)	Grado 60 (Kg)
Vbm_105 Vgas Ext. Cpt 01 Mod A SON 2 VIGAS	1/2"	#4	2	2Ø4 L=1.60m	1.60	2.96	2.96
	1/2"	#4	2	2Ø4 L=1.68m	1.68	2.96	2.96
	3/8"	#3	7		0.76	5.32	2.96
Peso Total Acero (Kg) x Viga							8.90
Peso Total Acero (Kg) x 4 Vigas							35.60


PANELES MUROS EJE 01 Bloque A


DESPIECE DE VIGAS DE CIMENTACION
N+0.19m
Escala 1___75

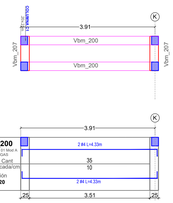


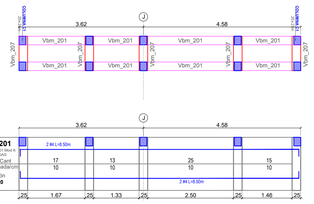

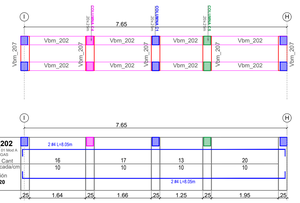

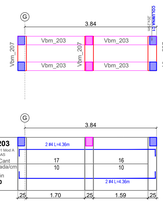

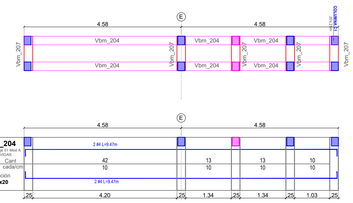

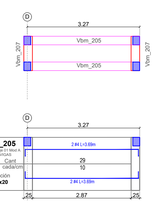





Elemento	Ø	Num.	Cant	Esquema	Long (m)	Total (m)	Grado 60 (Kg)
Vbm_200 Vgas Ext. Cpt 01 Mod A SON 2 VIGAS	1/2"	#4	2	2Ø4 L=4.23m	4.33	8.66	8.66
	1/2"	#4	2	2Ø4 L=4.23m	4.33	8.66	8.69
	3/8"	#3	35		0.86	30.10	16.86
Peso Total Acero (Kg) x Viga							34.19
Peso Total Acero (Kg) x 2 Vigas							68.39




Elemento	Ø	Num.	Cant	Esquema	Long (m)	Total (m)	Grado 60 (Kg)
Vbm_201 Vgas Ext. Cpt 01 Mod A SON 2 VIGAS	1/2"	#4	2	2Ø4 L=8.92m	8.92	17.83	17.83
	1/2"	#4	2	2Ø4 L=8.92m	8.92	17.83	17.83
	3/8"	#3	70		0.86	60.20	33.71
Peso Total Acero (Kg) x Viga							67.71
Peso Total Acero (Kg) x 2 Vigas							135.42

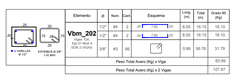

Elemento	Ø	Num.	Cant	Esquema	Long (m)	Total (m)	Grado 60 (Kg)
Vbm_202 Vgas Ext. Cpt 01 Mod A SON 2 VIGAS	1/2"	#4	2	2Ø4 L=8.05m	8.05	16.10	16.10
	1/2"	#4	2	2Ø4 L=8.05m	8.05	16.10	16.10
	3/8"	#3	66		0.86	56.76	31.79
Peso Total Acero (Kg) x Viga							63.99
Peso Total Acero (Kg) x 2 Vigas							127.97

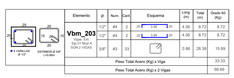


Elemento	Ø	Num.	Cant	Esquema	Long (m)	Total (m)	Grado 60 (Kg)
Vbm_203 Vgas Ext. Cpt 01 Mod A SON 2 VIGAS	1/2"	#4	2	2Ø4 L=4.36m	4.36	8.72	8.72
	1/2"	#4	2	2Ø4 L=4.36m	4.36	8.72	8.72
	3/8"	#3	33		0.86	28.38	15.89
Peso Total Acero (Kg) x Viga							33.33
Peso Total Acero (Kg) x 2 Vigas							66.66

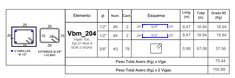


Elemento	Ø	Num.	Cant	Esquema	Long (m)	Total (m)	Grado 60 (Kg)
Vbm_204 Vgas Ext. Cpt 01 Mod A SON 2 VIGAS	1/2"	#4	2	2Ø4 L=8.47m	8.47	16.94	16.94
	1/2"	#4	2	2Ø4 L=8.47m	8.47	16.94	16.94
	3/8"	#3	79		0.86	67.06	37.56
Peso Total Acero (Kg) x Viga							75.44
Peso Total Acero (Kg) x 2 Vigas							150.88




Elemento	Ø	Num.	Cant	Esquema	Long (m)	Total (m)	Grado 60 (Kg)
Vbm_205 Vgas Ext. Cpt 01 Mod A SON 2 VIGAS	1/2"	#4	2	2Ø4 L=3.08m	3.69	7.38	7.38
	1/2"	#4	2	2Ø4 L=3.08m	3.69	7.38	7.38
	3/8"	#3	29		0.86	24.94	13.97
Peso Total Acero (Kg) x Viga							28.73
Peso Total Acero (Kg) x 2 Vigas							57.45

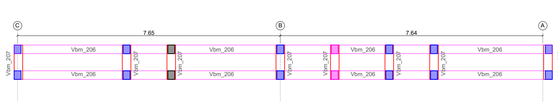

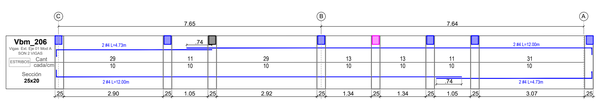



Elemento	Ø	Num.	Cant	Esquema	Long (m)	Total (m)	Grado 60 (Kg)
Vbm_206 Vgas Ext. Cpt 01 Mod A SON 2 VIGAS	1/2"	#4	2	2Ø4 L=4.73m	4.73	18.92	18.92
	1/2"	#4	4	4Ø4 L=4.73m	12.93	48.93	48.93
	3/8"	#3	137		0.86	117.82	65.99
Peso Total Acero (Kg) x Viga							133.84
Peso Total Acero (Kg) x 2 Vigas							265.80

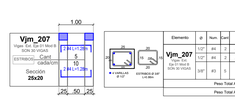

Elemento	Ø	Num.	Cant	Esquema	Long (m)	Total (m)	Grado 60 (Kg)
Vjm_207 Vgas Ext. Cpt 01 Mod A SON 2 VIGAS	1/2"	#4	2	2Ø4 L=1.00m	1.00	2.00	2.00
	1/2"	#4	2	2Ø4 L=1.08m	1.08	2.16	2.16
	3/8"	#3	5		0.86	3.80	2.13
Peso Total Acero (Kg) x Viga							7.29
Peso Total Acero (Kg) x 30 Vigas							217.62

PANELES MUROS EJE 01 Bloque A

DESPIECE DE VIGAS AEREAS
N+2.28m
Escala 1___75

E-023

ESTRUCTURA PANELES MUROS EJE 01 BLOQUE A
DESPIECE DE VIGAS DE CIMENTACION N+0.19M
DESPIECE DE VIGAS AEREAS N+2.28M

NOTAS GENERALES

- L-001- LOCALIZACIÓN
- T-001-TOPOGRÁFICO
- U-001- URBANÍSTICO
- A-001-ARQUITECTÓNICOS
  - PLANTAS
  - CORTES
  - FACHADAS
- DT-001- DETALLES ARQUITECTÓNICOS
- EST-001- ESTRUCTURALES
- ELE-001- ELÉCTRICOS
- H-001- HIDRÁULICOS
- S-001- SANITARIOS
- RCI-001- RED CONTRA INCENDIOS
- PSJ-001- PAISAJÍSTICO
- HG-001- HIDROLÓGICO
- PMA-001- PLAN MANEJO AMBIENTAL
- BIO-001- BIOCLIMÁTICO

NOTAS GENERALES DE DISCIPLINA

LAS NOTAS GENERALES DE DISCIPLINA SON AQUELLAS ANOTACIONES DERIVADAS DE LOS ESTUDIOS TÉCNICOS COMPLEMENTARIOS DEL PROYECTO Y SE APLICAN A TODAS LAS PLANCHAS SUBSECUENTES DENTRO DE ESTE CONJUNTO. NO DEBEN REPETIRSE EN PLANCHAS DE DISCIPLINA DIFERENTE.

- INDICADOR DE CORTE PARA EDIFICACIÓN.
- INDICADOR DE FACHADAS.
- INDICADOR DE DETALLES
- INDICADOR NOTA CLAVE
- INDICADOR TIPO VENTANA
- INDICADOR TIPO PUERTA
- INDICADOR NIVEL EN PLANTA
- INDICADOR NIVEL EN ALZADO
- INDICADOR DE ESPACIO
- INDICADOR DE EJES

NOTAS GENERALES DE PLANCHA

SE USAN PARA COMUNICAR INFORMACIÓN O INSTRUCCIONES ESPECIFICAS EN UNA REPRESENTACIÓN. LAS NOTAS GENERALES DE PLANCHA DEBEN TABULARSE SECUENCIALMENTE DENTRO DEL BLOQUE DE NOTAS Y REDACTARSE EN MODO IMPERATIVO.

01 ESTRUCTURA METÁLICA

01 ASCENSOR MITSUBISHI ELECTRIC NEXIEZ MR

NOTAS DE REFERENCIA

SE EMPLEAN PARA IDENTIFICAR REPRESENTACIONES GRÁFICAS DE ÍTEMS Y RELACIONARLAS DIRECTAMENTE CON ASPECTOS DETERMINADOS DE LAS ESPECIFICACIONES. LAS NOTAS DE REFERENCIA PUEDEN IDENTIFICAR REQUERIMIENTOS GENERALES O DE EJECUCIÓN.

UBICACION BLOQUE

REVISIÓN	PLANO No.	PLANCHA No.	ARQ. EPBU
	E-023	023 de 025	

HOSPITAL DEL SARARE
Empresa Social del Estado

CONTRATANTE:
E.S.E HOSPITAL DEL SARARE
CALLE 30 #23-476 23-108
SARAVENA, ARAUCA.

REPRESENTANTE LEGAL:
DRA. ARIELA QUINTERO GELVIS

CARGO: GERENTE.
NIT: 800231215-1

UNIÓN TEMPORAL:

U.T. UNAP SARAVENA

PROYECTO:
CONSTRUCCIÓN DE LA INFRAESTRUCTURA FÍSICA DE LA UNIDAD DE ATENCIÓN PRIMARIA Y CONSULTA EXTERNA DEL HOSPITAL DEL SARARE E.S.E. MUNICIPIO DE SARAVENA, DEPARTAMENTO DE ARAUCA.

LOCALIZACIÓN:

REPRESENTANTE LEGAL:
ARQUITECTO JAIRO MOSQUERA ARIZA

UNIÓN TEMPORAL UNAP SARAVENA
NIT:901.469.091-2

DISEÑADOR BIOCLIMÁTICO:
ESTEFANNY PAMELA BASTO URBINA
M.P A20722012-I032439009

ASESOR ARQUITECTÓNICO Y BIOCLIMÁTICO:
ANDREY MONTES JARAMILLO
M.P A23102000-II003522

TALLER DE DISEÑO:
RICARDO JAVIER ESCALANTE NOCUA
ARQUITECTO 2570057883 CND
ESTEFANY PAMELA BASTO URBINA
ARQUITECTA A20722012-I032439009
BEATRIZ JULLIET VEGA DIAZ
ARQUITECTA A35232017-I095817776
YAIZA YELITZA JIMENEZ OROZCO
ARQUITECTA A20232021-I022438239
COLABORADORES:
SONIA JULIETH GARAVITO CASTAÑEDA
ARQUITECTA (MATRICULA EN TRÁMITE)
ERIC DANILO ACEVEDO GOMEZ
REPRESENTACIÓN TRIDIMENSIONAL

ESTUDIOS TÉCNICOS:
JOAQUIN EDUARDO DELGADO MONTAGUT
ING. CIVIL, ESP. EN GEOTECNIA AMBIENTAL
M.P 54202-72031
BELQUIS BRICEIDA SEPULVEDA MANCIPE
ING. SANITARIA, ESP. EN RECURSOS HIDRÁULICOS Y MEDIO AMBIENTE.
M.P I5237II1027 BYC
CARLOS ALFREDO CUTA MORALES
ING. CIVIL, ESP. EN ESTRUCTURAS
M.P 54202-281383 NTS
JEINMYS WLADIMIR GUILLEN BOADA
ING. ELECTRICISTA
M.P CN205-II0776
PEDRO ORTIZ ING MECÁNICO
M.P : CN-230-97331

PROFESIONAL RESPONSABLE

CARLOS ALFREDO CUTA MORALES
M.P 54202-281383 NTS

CONTIENE
ESTRUCTURA PANELES MUROS EXTERNOS BLOQUES

ESCALA	FECHA
LA INDICADA	DICIEMBRE/2022

NOMBRE DEL ARCHIVO	BLOQUE A
ESTRUCTURA_UNAP_BLOQUE A_F2	FASE 2

DIGITALIZÓ: JOSE LEONARDO PADILLA CASTILLO.
TALGO EN TECNICAS DE DESARROLLO GRAFICO DE PROYECTOS DE CONSTRUCCION
CIP. T126162016-II16776478 C.P.N.A.A

REVISIÓN	PLANO No.	PLANCHA No.
ARQ. EPBU	E-023	023 de 025