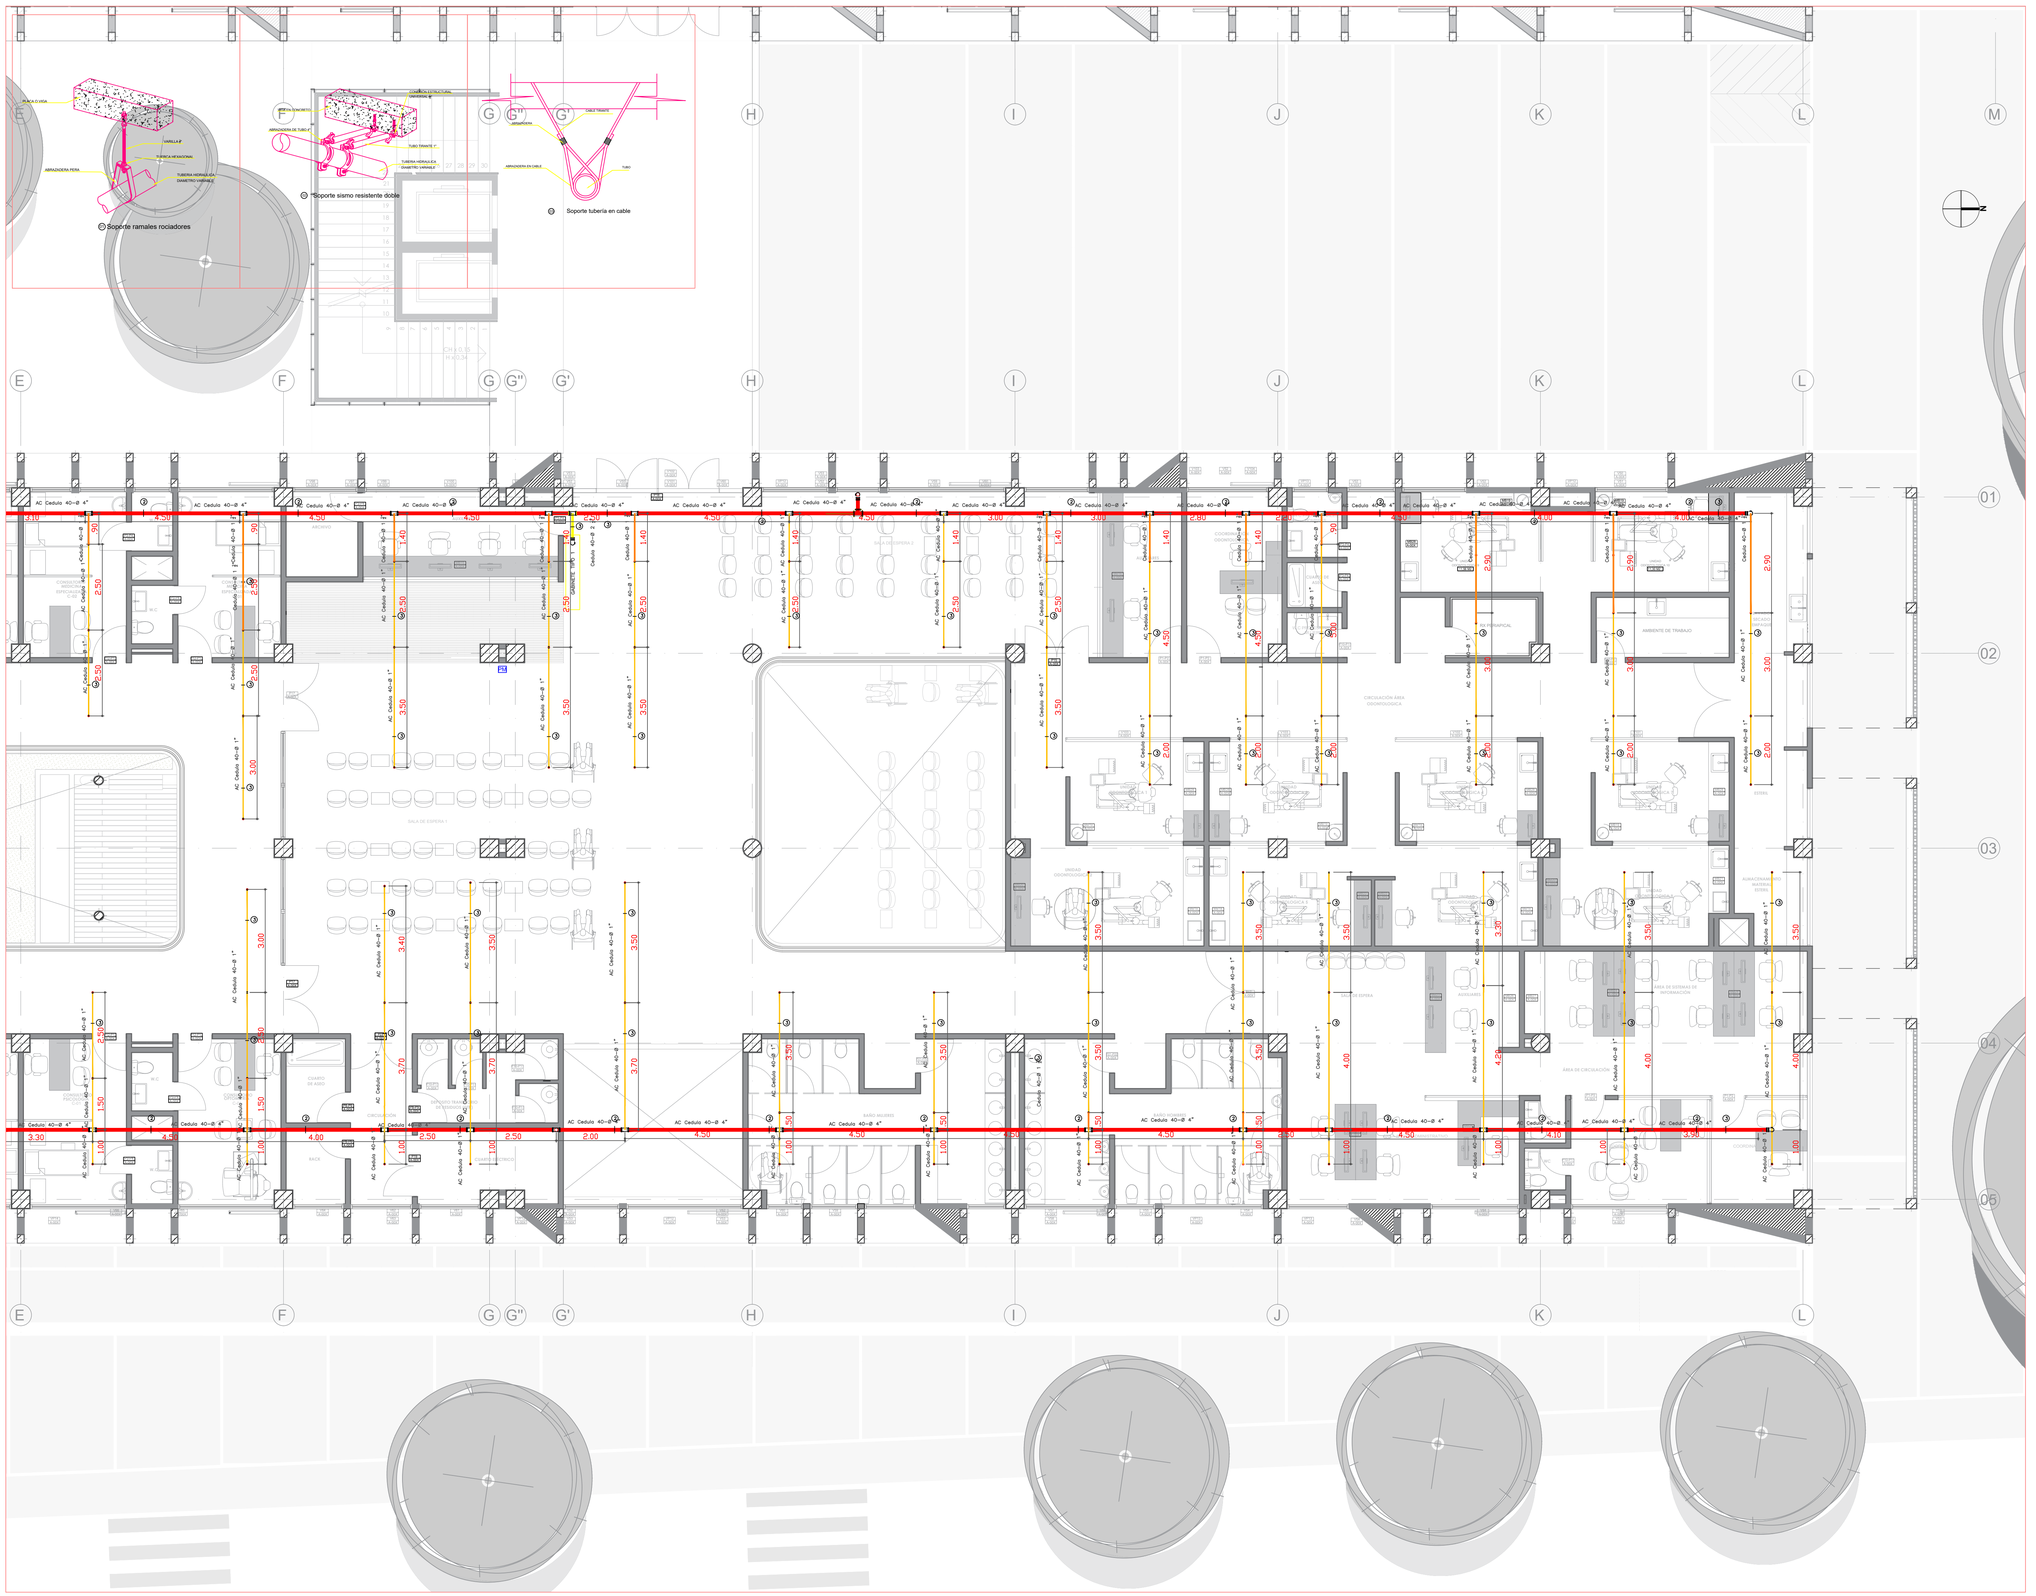


RCI-FI-006 PLANTA SEGUNDO PISO RED CONTRA INCENDIOS UNIDAD DE ATENCIÓN PRIMARIA Y CONSULTA EXTERNA

NOTAS GENERALES


- L-001- LOCALIZACIÓN
- T-001-TOPOGRÁFICO
- U-001- URBANÍSTICO
- A-001-ARQUITECTÓNICOS
  - PLANTAS
  - CORTES
  - FACHADAS
- DT-001- DETALLES ARQUITECTÓNICOS
- EST-001- ESTRUCTURALES
- ELE-001- ELÉCTRICOS
- H-001- HIDRÁULICOS
- S-001- SANITARIOS
- RCI-001- RED CONTRA INCENDIOS
- PSJ-001- PAISAJÍSTICO
- HG-001- HIDROLÓGICO
- PMA-001- PLAN MANEJO AMBIENTAL
- BIO-001- BIOCLIMÁTICO

NOTAS GENERALES DE DISCIPLINA

LAS NOTAS GENERALES DE DISCIPLINA SON AQUELLAS ANOTACIONES DERIVADAS DE LOS ESTUDIOS TÉCNICOS COMPLEMENTARIOS DEL PROYECTO Y SE APLICAN A TODAS LAS PLANCHAS SUBSECUENTES DENTRO DE ESTE CONJUNTO. NO DEBEN REPETIRSE EN PLANCHAS DE DISCIPLINA DIFERENTE.

- INDICADOR DE CORTE PARA EDIFICACIÓN.
- INDICADOR DE FACHADAS.
- INDICADOR DE DETALLES
- 01 INDICADOR NOTA CLAVE
- INDICADOR TIPO VENTANA
- INDICADOR TIPO PUERTA

PLANTA SEGUNDO PISO RED CONTRA INCENDIOS UNIDAD DE ATENCIÓN PRIMARIA

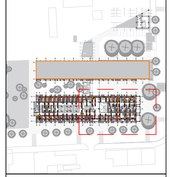

CONVENCIONES

CONVENCIONES	
SIAMESA 4"*2.1"*2.1/2"	
TEE MECANICA UL/FM RANURADA DE 4" A 1" D 1.1/2"	
CODO ACERO 4",1"	
ASPERSORES 1/2" K=5.6	
TUBO ACERO CEDULA 40 4"	
TUBO ACERO CEDULA 40 1"	
GABINETE CLASE 1	
TUBO PVC CED0 6"	
CODO HIERRO DUCTIL C-900	
ABRAZADERA DE PISO TUBERIA VERTICAL	
SENSOR DE FLUJO	
ABRAGADERA DE PARED PARA TUBERIA VERTICAL	
KIT ADAPTADOR BRIDA SERIE 4200	
TEE HIERRO DUCTIL C-900	
RESTRICTOR C-900 SERIE 7100	
VALVULA RENURADA MODE CHECK UL/FM C/STD TRIM & GAUGES	

HOSPITAL DEL SARARE
Empresa Social del Estado

CONTRATANTE:
E.S.E HOSPITAL DEL SARARE
CALLE 30 #23-476 23-108
SARAVENA, ARAUCA.

REPRESENTANTE LEGAL:
DRA. ARIELA QUINTERO GELVIS

CARGO: GERENTE.
NIT: 800231215-1

UNIÓN TEMPORAL:
U.T. UNAP SARAVENA

PROYECTO:
CONSTRUCCIÓN DE LA INFRAESTRUCTURA FÍSICA DE LA UNIDAD DE ATENCIÓN PRIMARIA Y CONSULTA EXTERNA DEL HOSPITAL DEL SARARE E.S.E. MUNICIPIO DE SARAVENA, DEPARTAMENTO DE ARAUCA.

LOCALIZACIÓN:



REPRESENTANTE LEGAL:
ARQUITECTO JAIRO MOSQUERA ARIZA
UNIÓN TEMPORAL UNAP SARAVENA
NIT:901.469.091-2

DISEÑADOR BIOCLIMÁTICO:
ESTEFANNY PAMELA BASTO URBINA
M.P A20722012-1032439009

ASESOR ARQUITECTÓNICO Y BIOCLIMÁTICO:
ANDREY MONTES JARAMILLO
M.P A23102000-11003522

TALLER DE DISEÑO:
RICARDO JAVIER ESCALANTE NOCUA
ARQUITECTO 2570057883 CND
ESTEFANY PAMELA BASTO URBINA
ARQUITECTA A20722012-1032439009
BEATRIZ JULLIET VEGA DIAZ
ARQUITECTA A35232017-1095817776
YAIZA YELITZA JIMENEZ OROZCO
ARQUITECTA A20232021-1022438239
COLABORADORES:
SONIA JULIETH GARAVITO CASTAÑEDA
ARQUITECTA (MATRICULA EN TRÁMITE)
ERIC DANILO ACEVEDO GOMEZ
REPRESENTACIÓN TRIDIMENSIONAL

ESTUDIOS TÉCNICOS:
JOAQUIN EDUARDO DELGADO MONTAGUT
ING. CIVIL, ESP. EN GEOTECNIA AMBIENTAL
M.P 54202-72031
BELQUIS BRICEIDA SEPULVEDA MANCIPE
ING. SANITARIA, ESP. EN RECURSOS HIDRÁULICOS Y MEDIO AMBIENTE.
M.P 1523721I027 BYC
CARLOS ALFREDO CUTA MORALES
ING. CIVIL, ESP. EN ESTRUCTURAS
M.P 54202-281383 NTS
JULIAN FABRICIO VESGA BLANCO
M.P CL205-12829
PEDRO ORTIZ ING MECÁNICO
M.P : CN-230-97331

PROFESIONAL RESPONSABLE
BELQUIS BRICEIDA SEPULVEDA MANCIPE
M.P 1523721I027 BYC

CONTIENE
PLANTA ZOOM SEGUNDO PISO INS. RCI

ESCALA	FECHA
1:175	DICIEMBRE/2022

NOMBRE DEL ARCHIVO
RCI_URI.DWG

DIGITALIZO
ARQ. BEATRIZ JULLIET VEGA DIAZ
M.P A35232017-1095817776

REVISIÓN	PLANO No.	PLANCHA No.
ARQ. EPBU	RCI-FI-006	006 de 007