
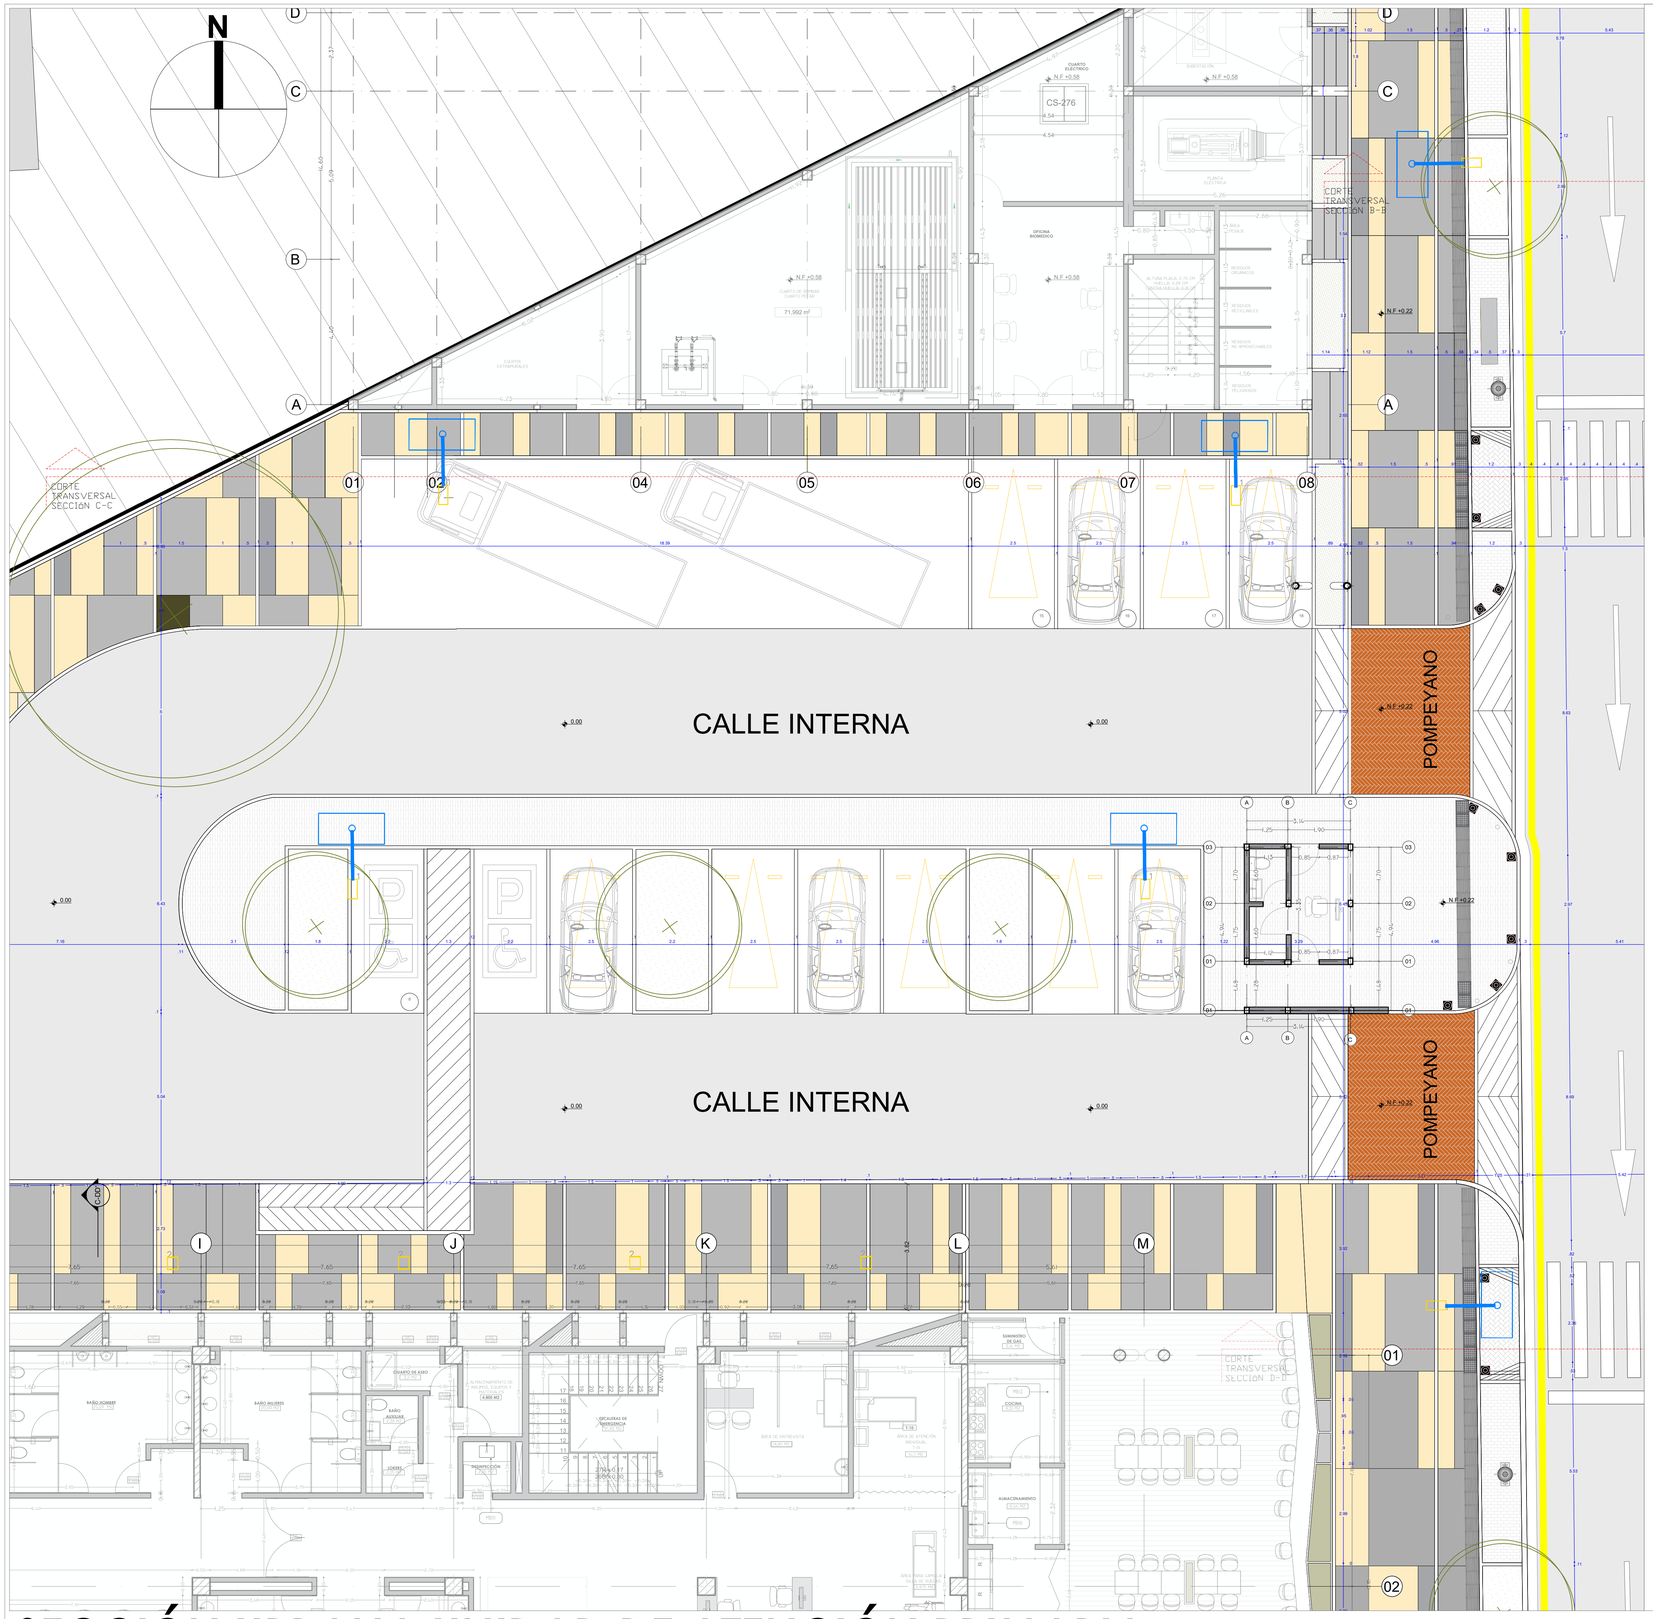


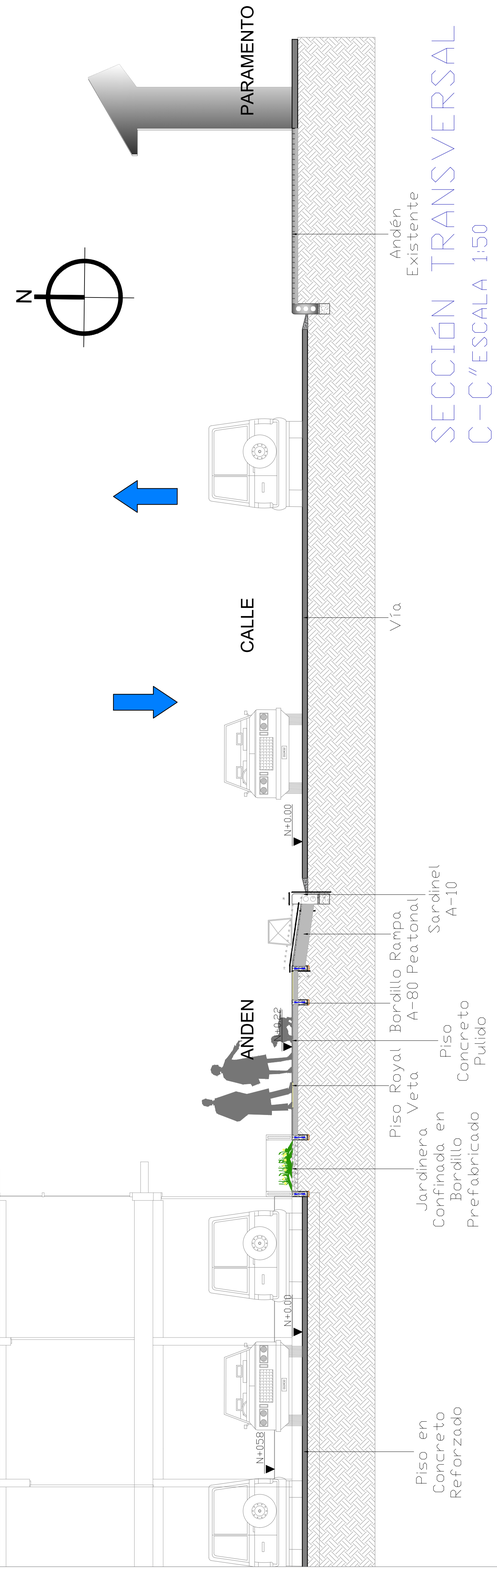

SECCIÓN TRANSVERSAL
C-C" ESCALA 1:50

SECCIÓN URBANA UNIDAD DE ATENCIÓN PRIMARIA

UBICADO EN EL MUNICIPIO DE SARAVENA DEPARTAMENTO DE ARAUCA _ esc_ 1:100

011 / 007	U-007
HOJA No.	PLANO No.
	REVISION

HOSPITAL DEL SARARE
Empresa Social del Estado

CONTRATANTE:
E.S.E HOSPITAL DEL SARARE
CALLE 30 #23-476 23-108
SARAVENA, ARAUCA.

REPRESENTANTE LEGAL:
DRA. ARIELA QUINTERO GELVIS

CARGO: GERENTE.
NIT: 800231215-1

UNIÓN TEMPORAL:

U.T. UNAP SARAVENA

PROYECTO:
CONSTRUCCIÓN DE LA INFRAESTRUCTURA FÍSICA DE LA UNIDAD DE ATENCIÓN PRIMARIA Y CONSULTA EXTERNA DEL HOSPITAL DEL SARARE E.S.E. MUNICIPIO DE SARAVENA, DEPARTAMENTO DE ARAUCA.

LOCALIZACIÓN:

REPRESENTANTE LEGAL:
ARQUITECTO JAIRO MOSQUERA ARIZA
UNIÓN TEMPORAL UNAP SARAVENA
NIT:901.469.091-2

DISEÑADOR BIOCLIMÁTICO:
ESTEFANNY PAMELA BASTO URBINA
M.P A20722012-1032439009

ASESOR ARQUITECTÓNICO Y BIOCLIMÁTICO:
ANDREY MONTES JARAMILLO
M.P A23102000-11003522

TALLER DE DISEÑO:
RICARDO JAVIER ESCALANTE NOCUA
ARQUITECTO 2570057883 CND
ESTEFANY PAMELA BASTO URBINA
ARQUITECTA A20722012-1032439009
BEATRIZ JULLIET VEGA DIAZ
ARQUITECTA A35232017-1095817776
YAIZA YELITZA JIMENEZ OROZCO
ARQUITECTA A20232021-1022438239
COLABORADORES:
SONIA JULIETH GARAVITO CASTAÑEDA
ARQUITECTA (MATRICULA EN TRÁMITE)
ERIC DANILO ACEVEDO GOMEZ
REPRESENTACIÓN TRIDIMENSIONAL

ESTUDIOS TÉCNICOS:
JOAQUIN EDUARDO DELGADO MONTAGUT
ING. CIVIL, ESP. EN GEOTECNIA AMBIENTAL
M.P 54202-72031
BELQUIS BRICEIDA SEPULVEDA MANCIPE
ING. SANITARIA, ESP. EN RECURSOS HIDRÁULICOS Y MEDIO AMBIENTE.
M.P 1523721I027 BYC
CARLOS ALFREDO CUTA MORALES
ING. CIVIL, ESP. EN ESTRUCTURAS
M.P 54202-281383 NTS
JULIAN FABRICIO VESGA BLANCO
M.P CL205-12829
PEDRO ORTIZ ING MECÁNICO
M.P : CN-230-97331

PROFESIONAL RESPONSABLE
RICARDO JAVIER ESCALANTE NOCUA
M.P 2570057883 CND

CONTIENE
SECCIÓN URBANA C-C

ESCALA	FECHA
1:200	DICIEMBRE/2022

NOMBRE DEL ARCHIVO
SECCIONES_URBANAS_FASE 2.DWG

DIGITALIZÓ
ANDRES GUEDES
DIBUJANTE DE ARQUITECTURA E INGENIERÍA

REVISIÓN	PLANO No.	PLANCHA No.
ARQ. EPBU	U-007	007 DE 011